



Nord vest

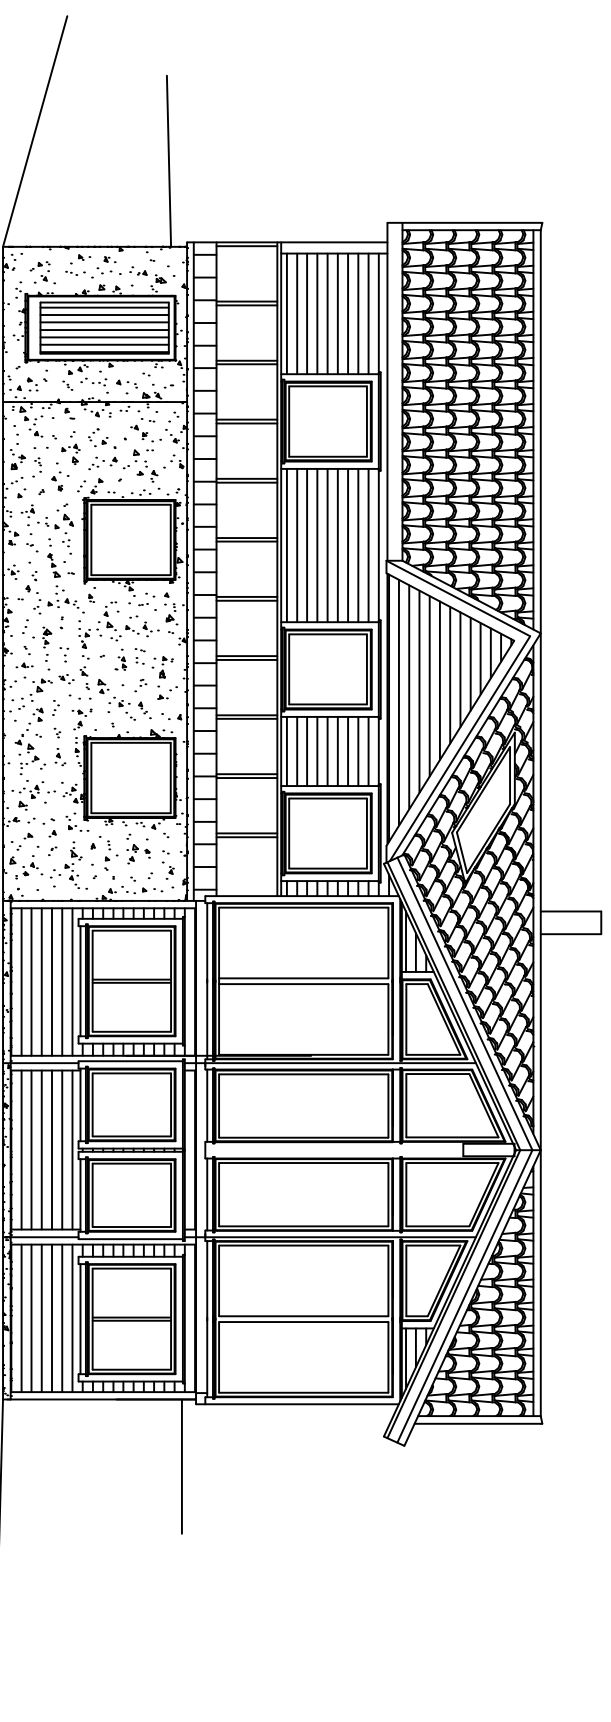

Sør aust

Ikkje byggeteikning - Alle mål må kontrollrast på byggeplassen.

Dato:	19.11.14	Tegn:	K.Oma	Tracet	Målestokk	1:100	Takstmann og Byggmeister	
Kontroll	Standardkontr.	Godkjent	Prosjeksjonsm	Karsten Oma AS		Erstatning for:		
Nye fasadar:				Erstatta av:				
Kleivdalen 70, Gnr.: 196 Bnr.: 79 Lindås kommune.						Bedr. int. registrering		
Tiltakshavar: ÅNENSEN HELGE						Format A3.		
Henvisning		Beregning						

Kontroll mål på byggeplass før bestilling av byggevarer etc.