


1  
2  
3  
4  
5  
6

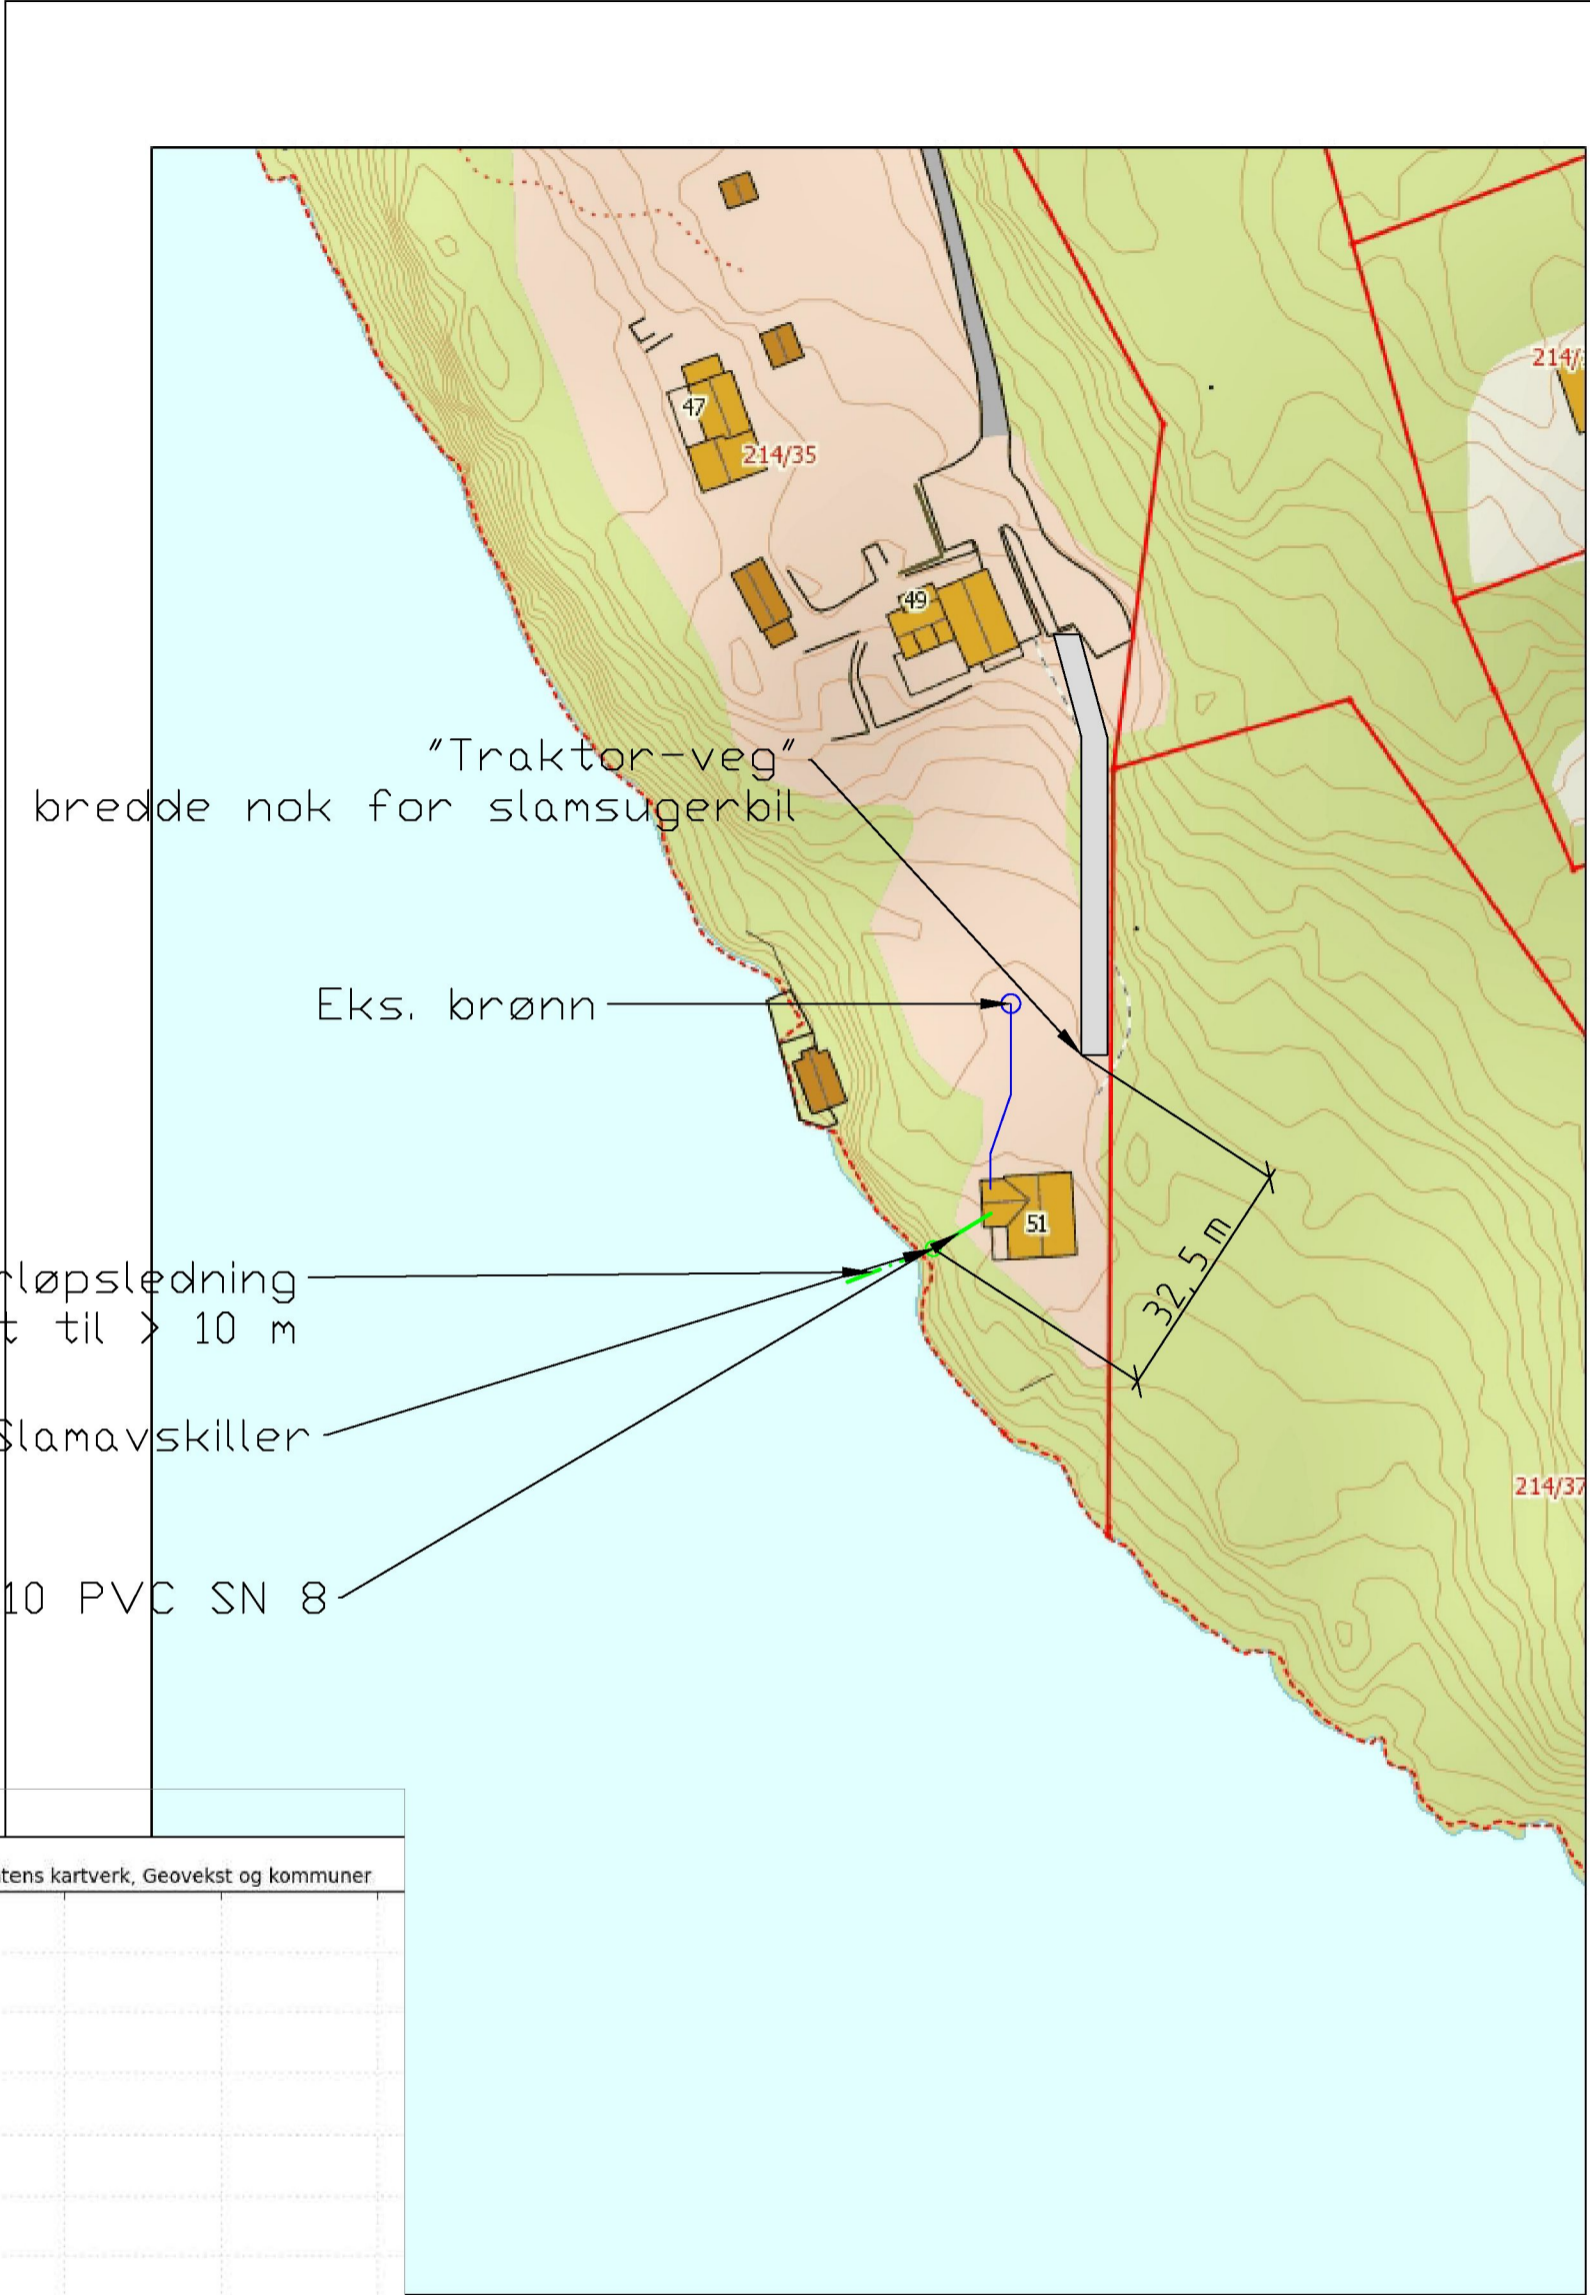

"Traktor-veg"  
har bredde nok for slamsugerbil


Eks. brønn

Ø75 PE overløpsledning  
Senket til > 10 m

2 m<sup>2</sup> Slamavskiller

Ø110 PVC SN 8

32.5 m

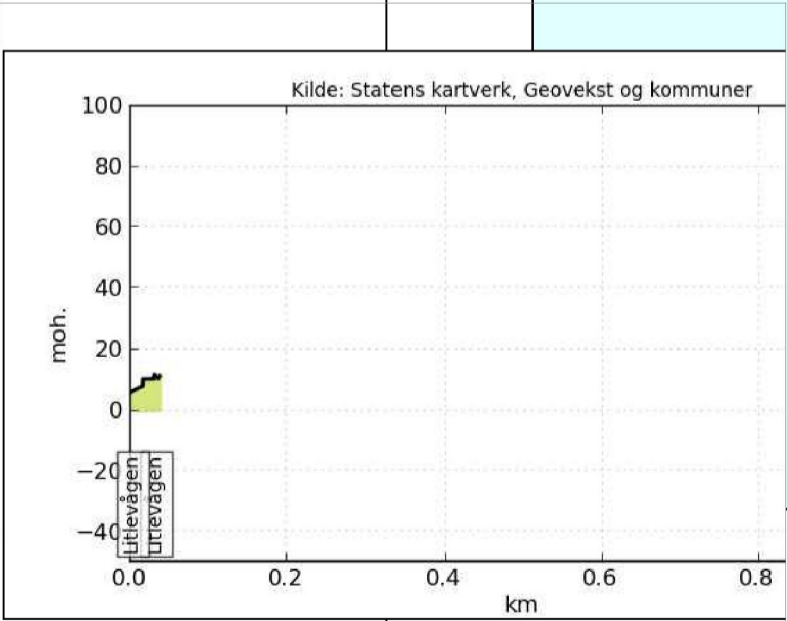

← Høydeparameter

Oppdrag <b>Søknad om utslippstillatelse</b>	Oppdrag nr. <b>59572</b>	Målestokk <b>A3 1:1000</b>	Erst. for	Erst. av
Oppdragsgiver <b>Lorentz Olsen</b>	Dato <b>04.09.2015</b>		Tegningsnr. <b>VA 02</b>	Rev. nr. <b>00</b>
<b>Gbnr 214/35 - Lindås Kommune</b> Litlevågsbrotet 51, 5913 Eikangervåg Lindås Rør & Sanitær AS				
Henvisninger	Tegnet av <b>H.M.Nævdal</b>	Godkjent av	Filnavn <b>drawing1.dwg</b>	

A C B A