

LINDÅS KOMMUNE
VA-ETAT
KVERNHUSMYRANE 20
5914 ISDALSTØ
postmottak@lindas.kommune.no

Furnes Bygg
Hilbrandt Meyersgt. 1B
5032 BERGEN
Tlf dir 97 69 75 15

Dato: 15.09.15
Vår ref.: hfu
Deres ref.:

ANMODNING OM FORHÅNDSUTTALELSE VED BYGGESØKNAD

Eiendom: Gnr 137 Bnr 693, Alvermarka 39

Tiltakshaver: Nordhordaland Bibelsenter

- **Anmodningen gjelder**

Tiltaket gjelder utvidelse av eksisterende skolebygg med et tilbygg i 2 etasjer på tilsammen 530 m² og et nytt parkeringsanlegg i 2 etasjer på totalt 2600 m². Søknad om tillatelse er ikke sendt til kommunen ennå.


Tilbygget vil gå ca. 1,5m ut over eksisterende vannledning VL160, og parkeringsanlegget har bærende hulldekke, dragere og søylerekker i betong som i utgangspunktet er planlagt med fundamenter i nærheten av/over samme vannledning. Se vedlagte situasjonsplan i målestokk 1:500.

Ber derfor om en forhåndsuttalelse fra VA-Etaten i forbindelse med gravearbeidet.


- **Vedlegg**

- Situasjonsplan med VA-ledninger
- Tegninger tilbygg
- Tegninger parkeringsanlegg

Med vennlig hilsen
Furnes Bygg

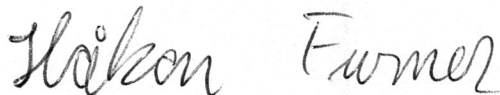

Håkon Furnes

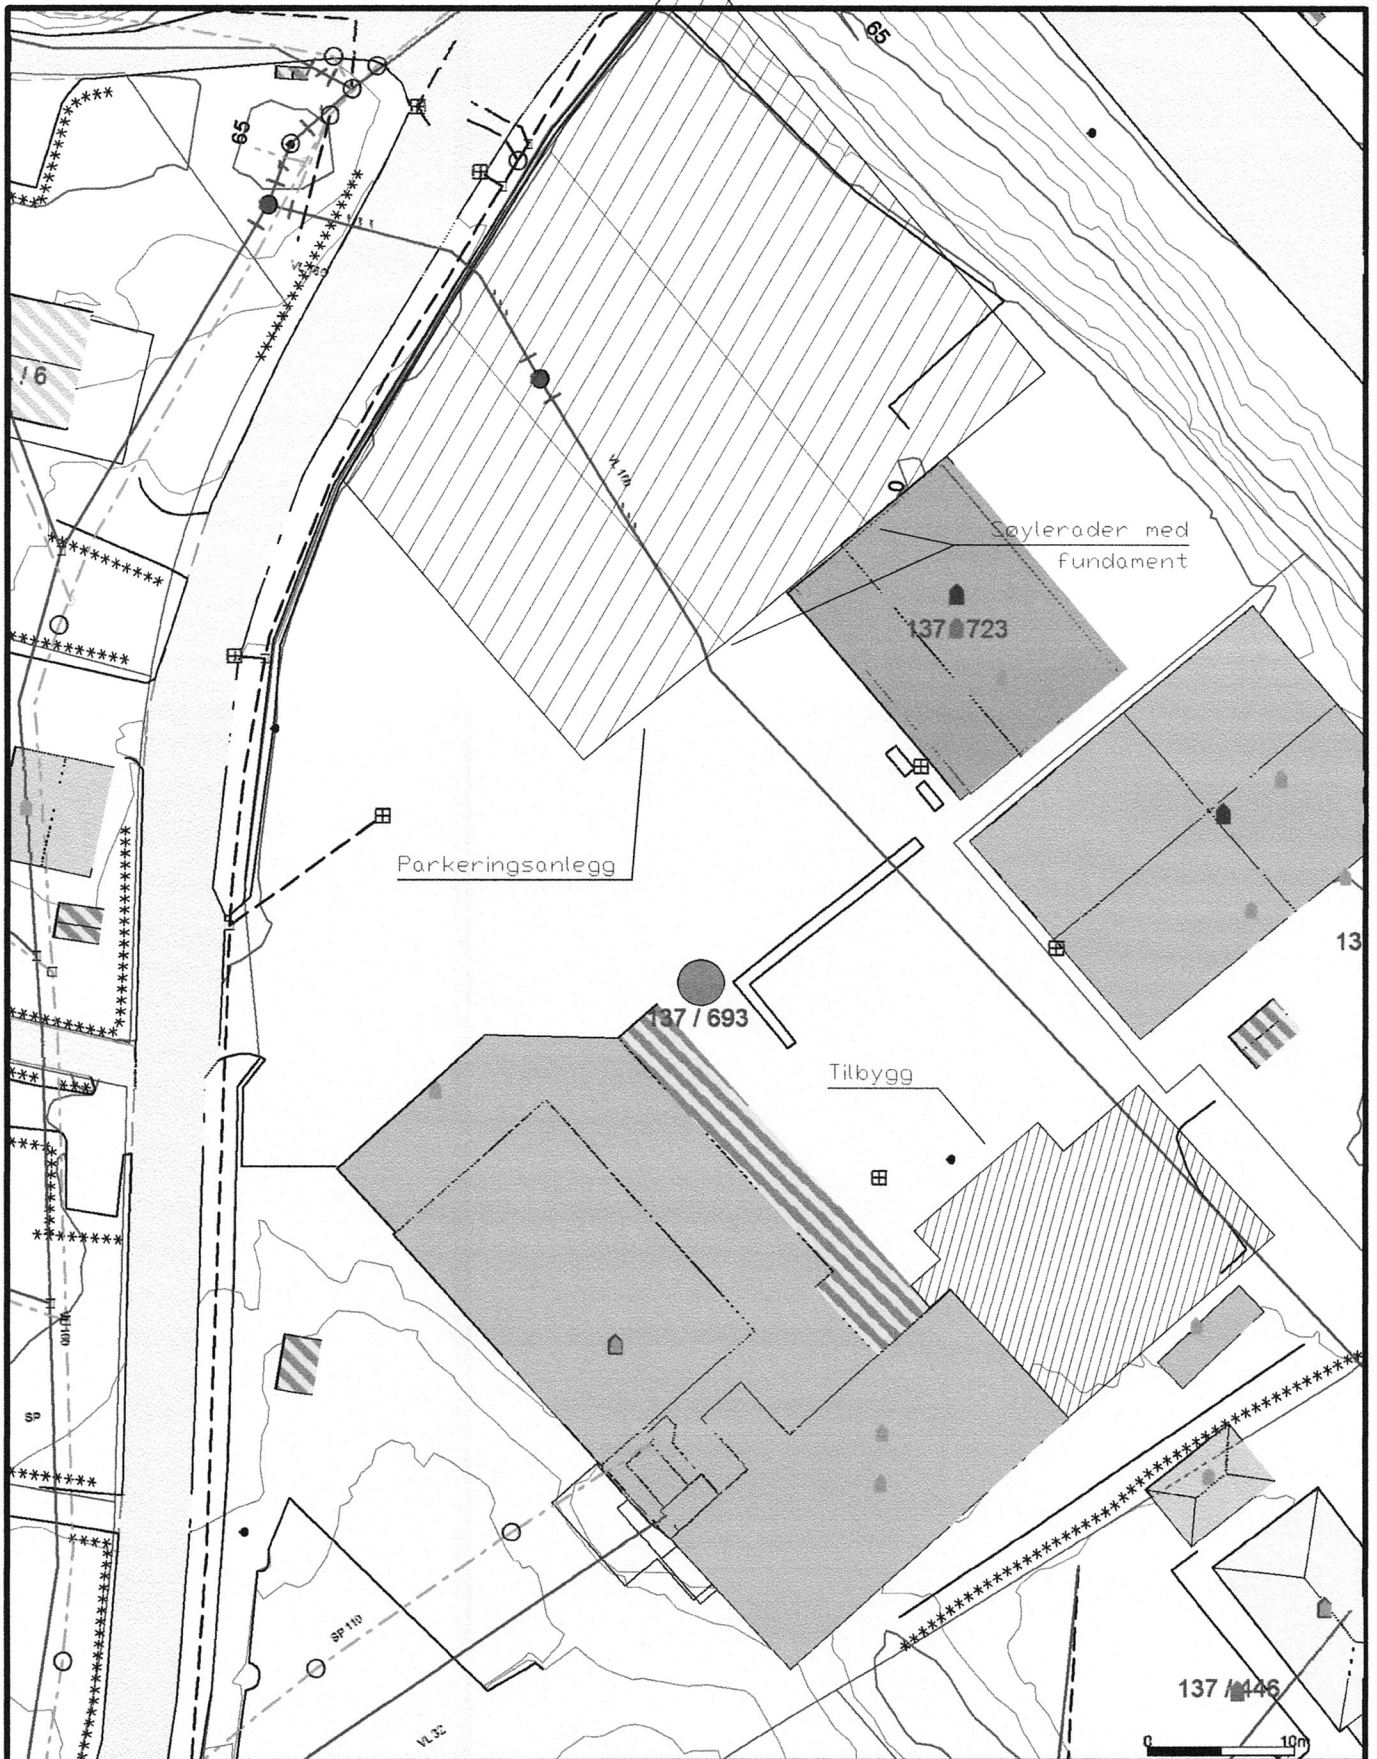

- | | | |
|-------------------------|--------------------------|------------------|
| — Avløp felles | ⊥ Terrengnåle grense | ■ Industri lager |
| — Drensløsting | ⊥ Kocstruert grensepunkt | ■ Andre bygg |
| — Overvann | □ Bolig | |
| → Pukkledning spillvann | □ Bustad m. leilinger | |
| → Pukkledning vann | □ Vætre/gulv | |
| — Spillvann | ■ Sætre bustader | |
| — Vannledning | ■ Hytte/feriethus | |
| — Udefinert grenser | ■ Garasje/uthus | |
- Beliggenhet og høyder må oppfattes som orienterende.




Lindås kommune
Geodata avdeling




Dato: 2015.09.15
Blatt: 1111

Målestokk
1:500

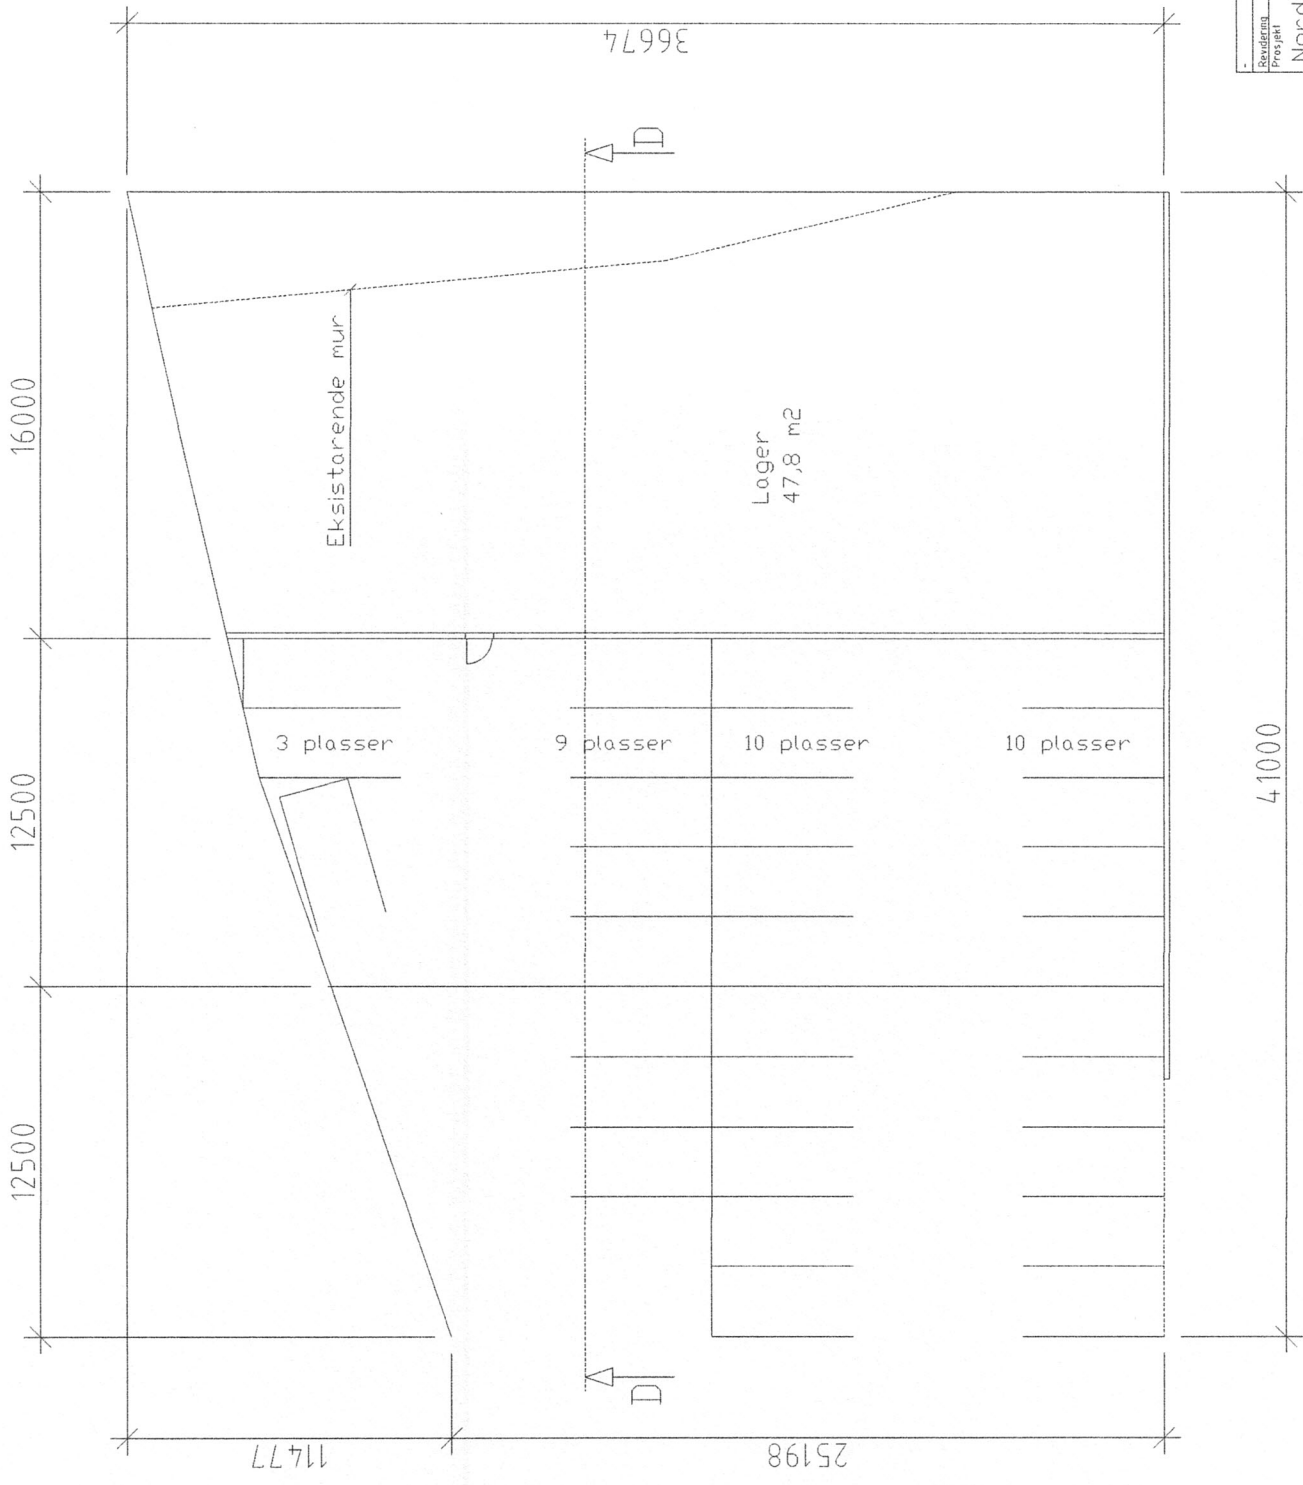


Sevlerang	Sup	Per
Prosjekt	Nr	1200
Nordhord, bibelsenter		
Tegeplant	Typ	ØM
	Nett	
	Dato	14.09.15
	Prosjekt-Tegeplanr.	XXX - XXX
G.nr:27	Br.nr:693	

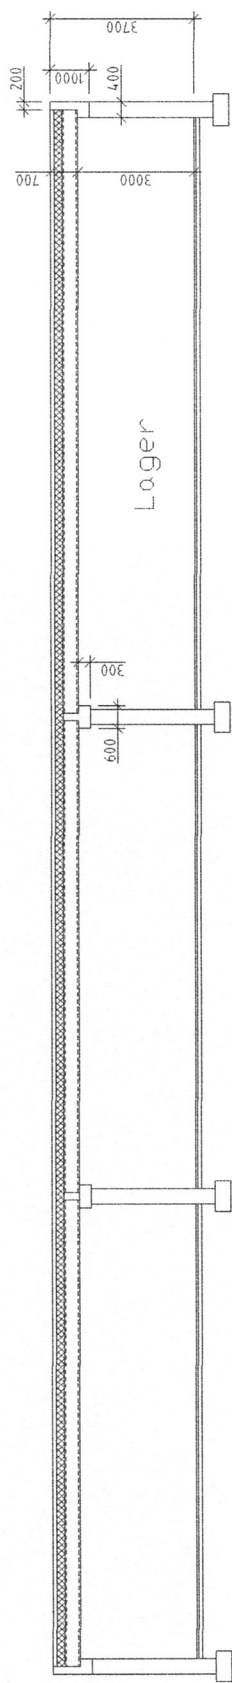


Snitt D-D

Rev.	Rev.	Rev.	Rev.
-	-	-	-
Rev.	Projekt	Objekt	1100
Projekt	Nordhord. bibelsenter	Objekt	1100
Objekt	Parkerings snitt D-D	Legg	PH
Legg		Dato	14.09.15
Dato		Prosjekt-ansvarlig	XXX - XXX
Prosjekt-ansvarlig	G.nr:27	Br.nr:693	

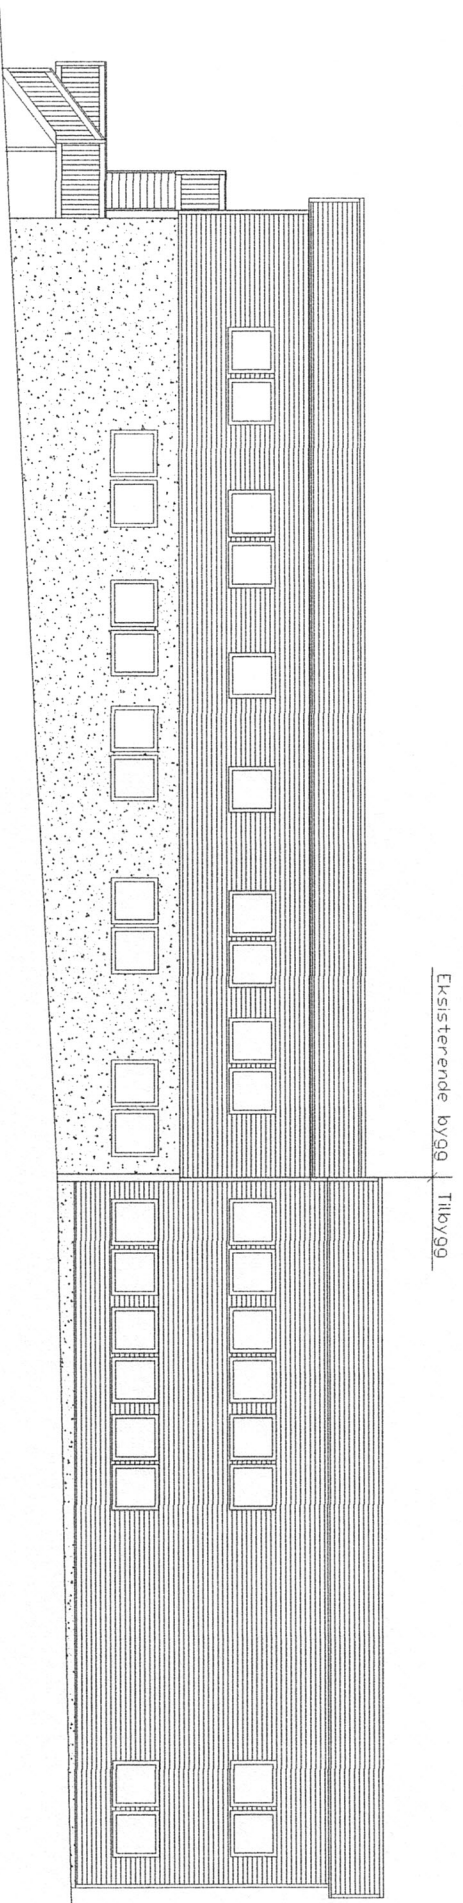


Ny fasade mot sør

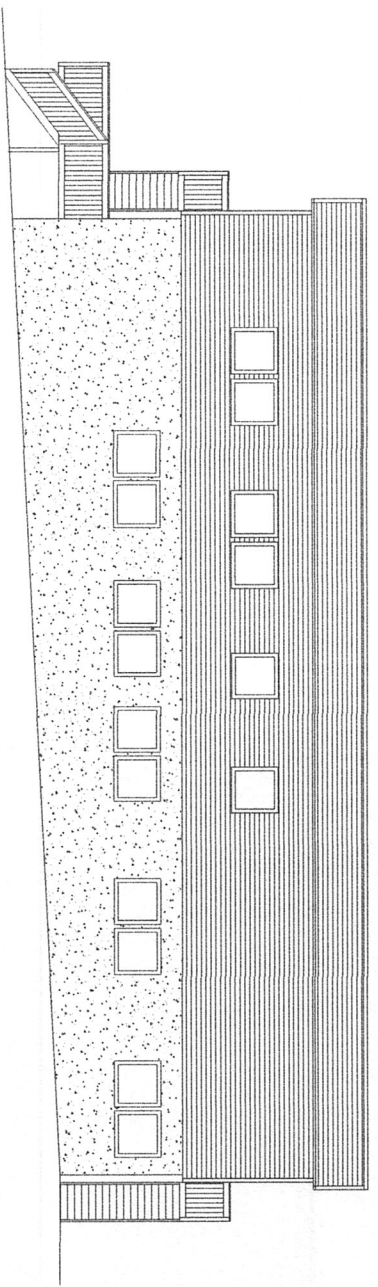


Eksisterende fasade mot sør

Revidering		Sag	-	-
Prosjekt		Mål	1:100	Bhv
Tegningstittel		Tegn	011	
Nordnord, bibelsenter		Kont		
Fasade mot SØR		Dato	14.09.15	
Gnr:27		Prosjekt-tegnnr	XXX - XXX	Bhv
Br.nr:693				

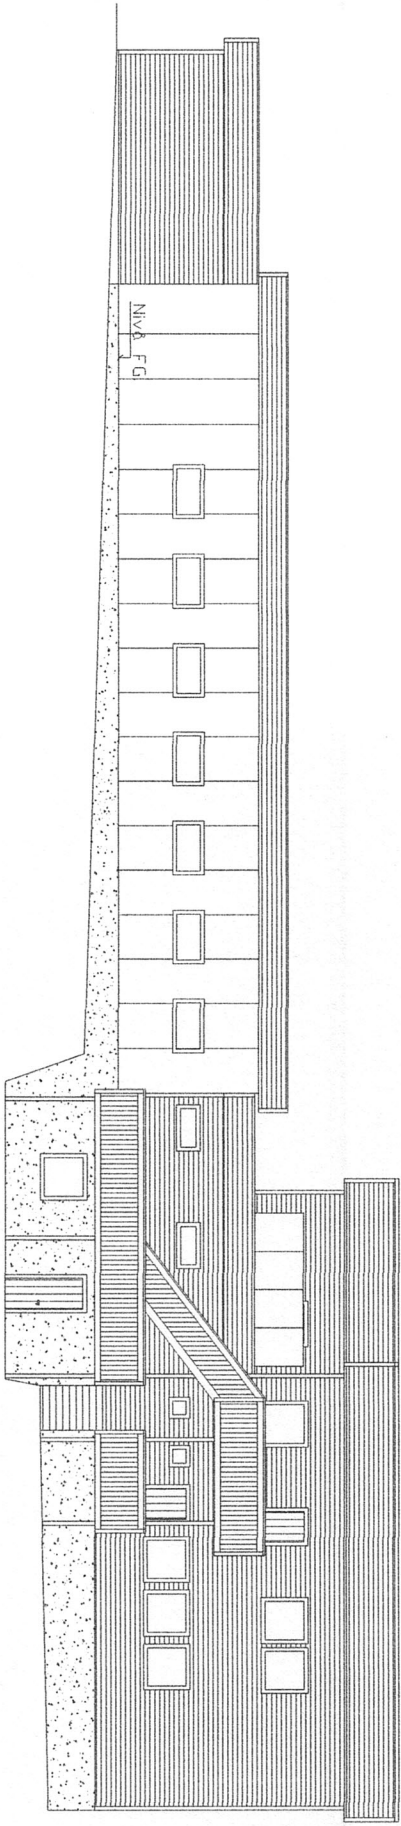


Ekisterende fasade mot vest

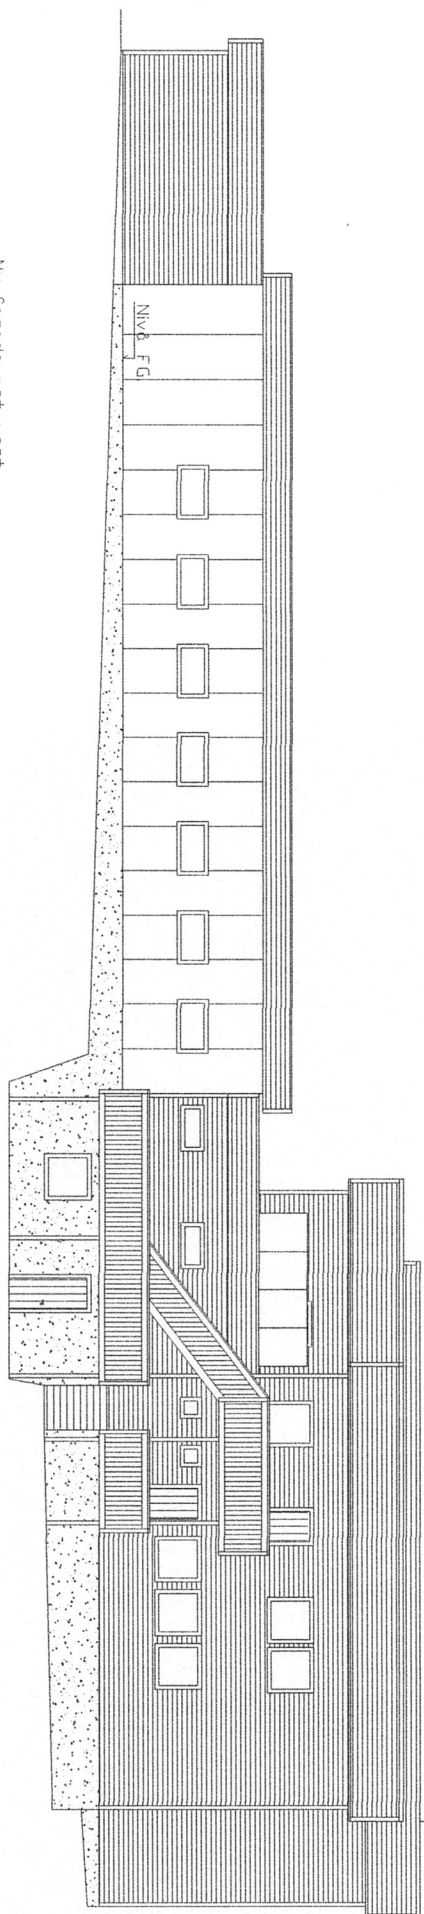


Ny fasade mot vest

Ekisterende bygg | Tilbygg


Revidering	Sign.	Riv
Prosjekt	Mål 1:100	
Nordhord, bibelsenter	Typ. 001	
Fasade mot VEST	Dato 14.09.15	
G.nr:27	Prosj.nr:129111	
Br.nr:693	XXX - XXX	

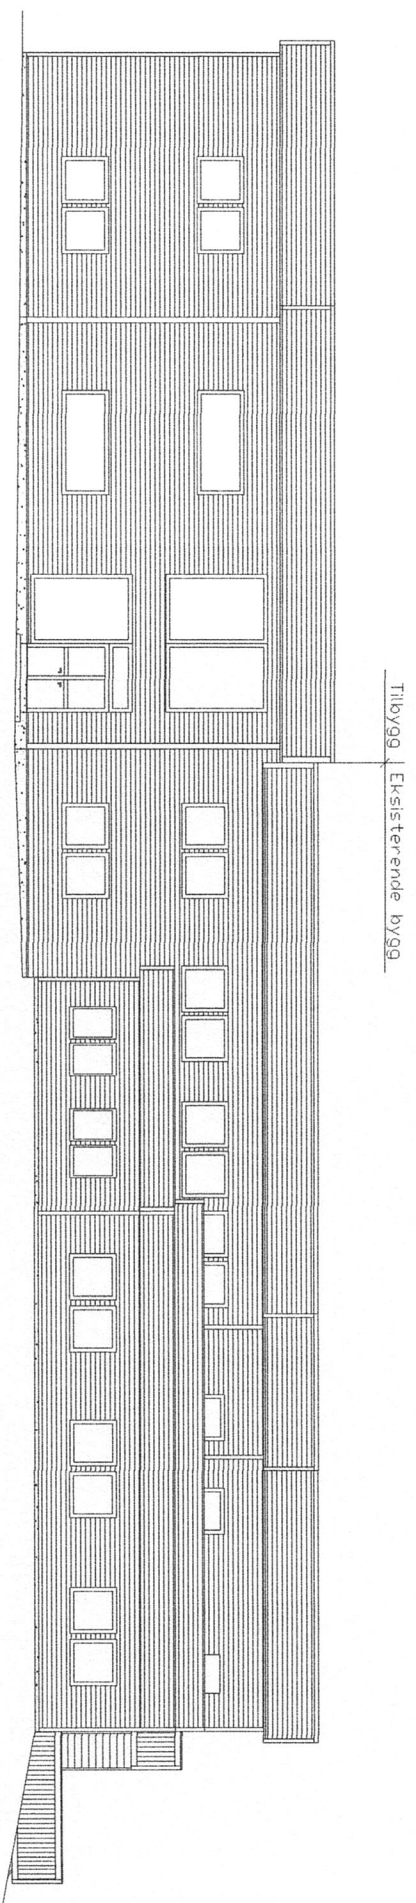

Ny fasade mot nord

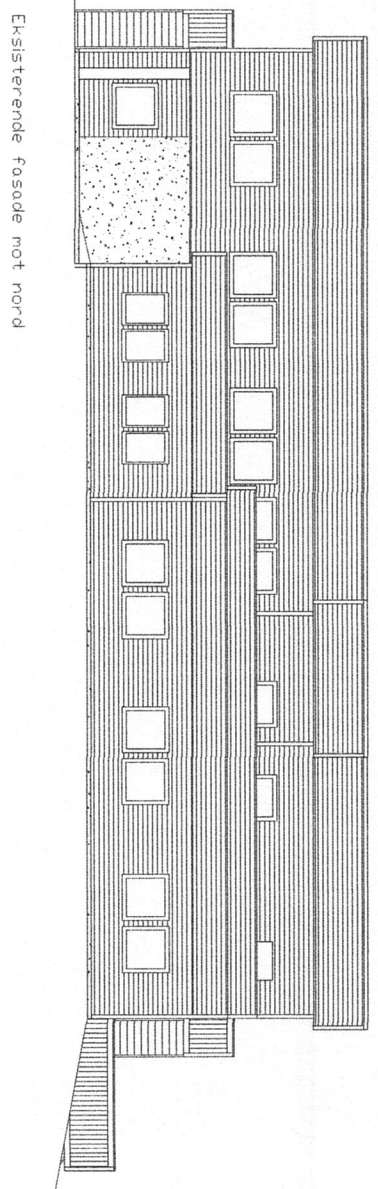


Revidering	Sign	Bhv
Prosjekt	Må 1:100	
Nordnord, bibelsenter		
Fasade mot NDRD		
Tegningsliste		
Ark	14.09.15	
Prosjekt-tegn nr	XXX - XXX	
G.nr:27	Br.nr:693	

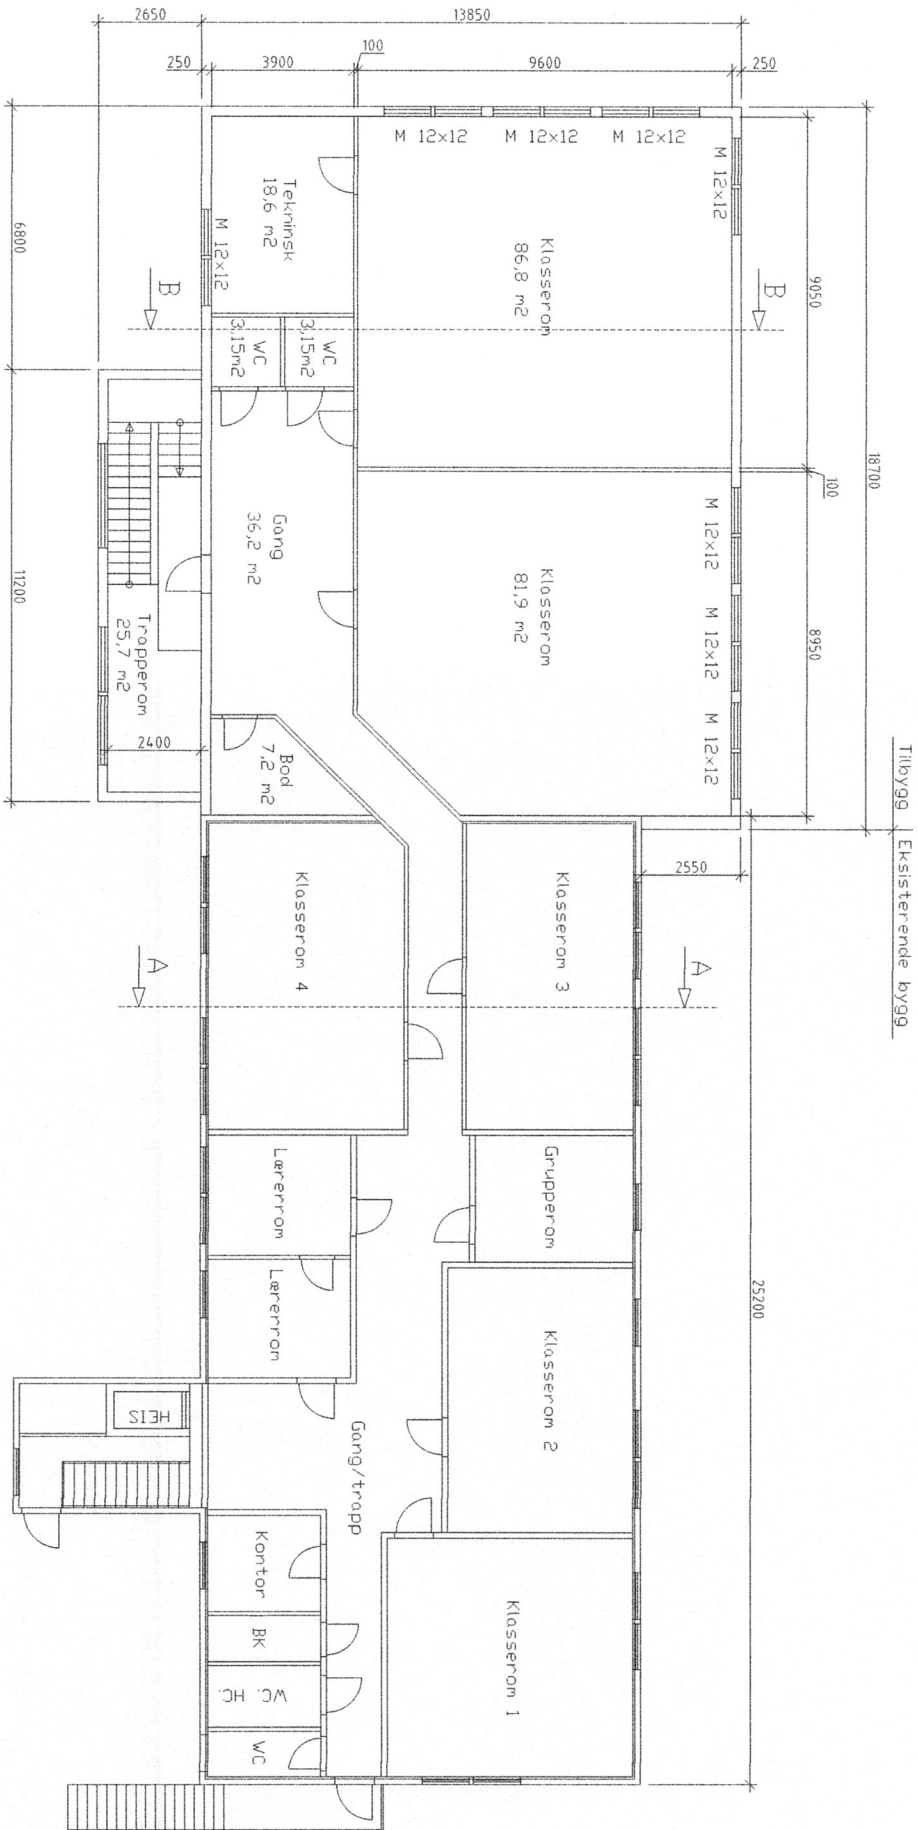

Tilbygg Eksisterende bygg

Revurdering	Skala	Rev
Prosjekt	Mål 1:100	
Nordnord, bibelsenter	Legn 0/1	
Revisjonsliste	Kont	
Plan 2. etasje	Dato 08.07.15	
G.nr:27	Prosj.nr.-tegnr	Rev
Br.nr:693	XXX - XXX	

Tilbygg | Eksisterende bygg

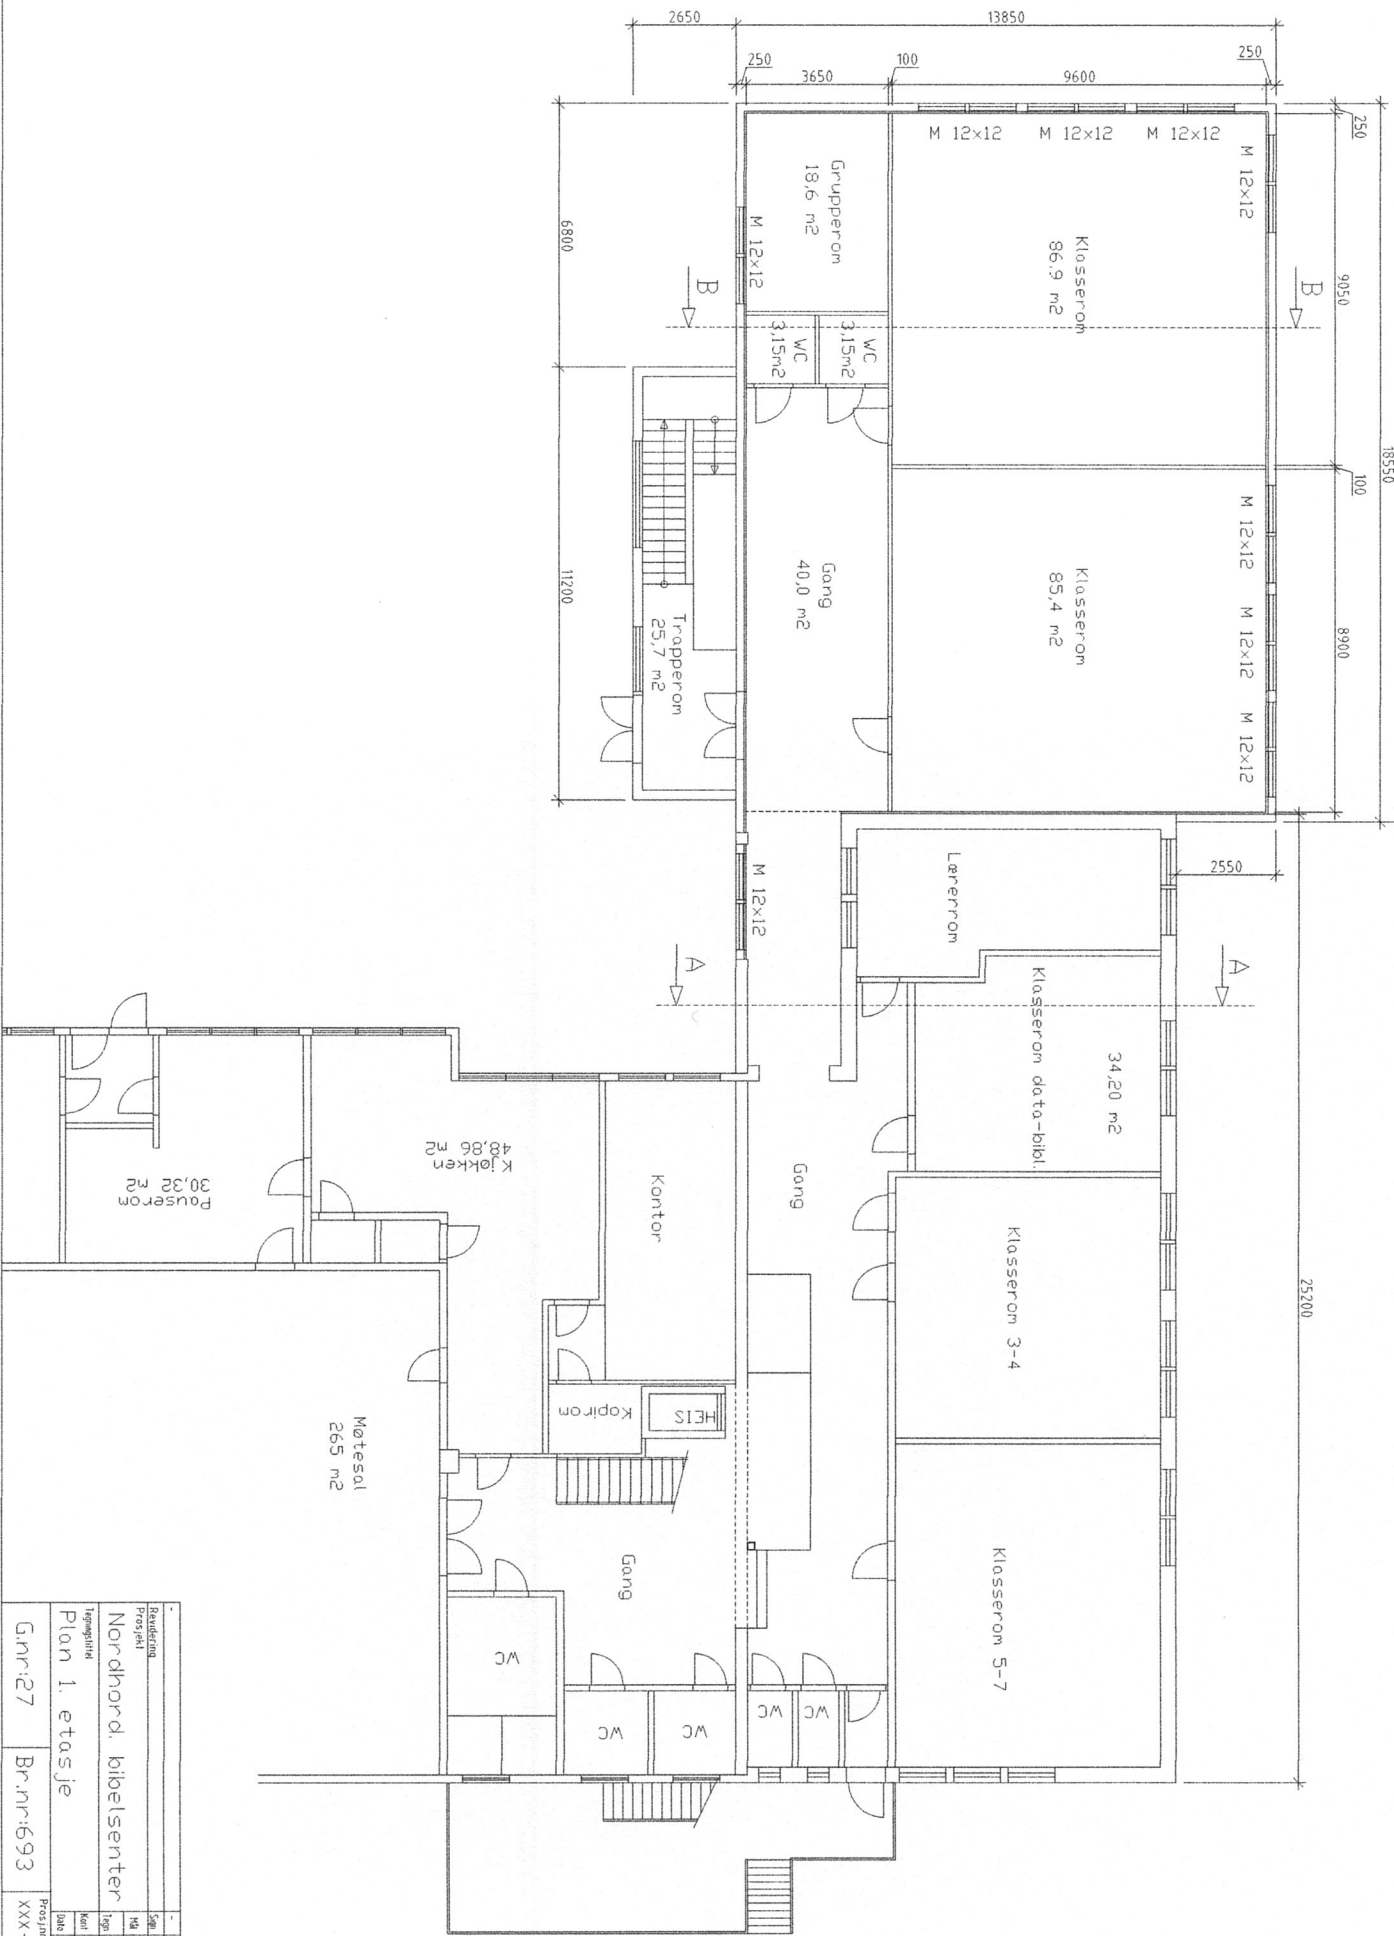

Revurdering	Sign.	
Prosjekt	Mål	1:100
Nordnord, bibelsenter	Type	011
Temagruppe	Kont.	
Plan 1. etasje	Dato	08.07.15
Gnr:27	Prosjekt-region	XXX - XXX
Br.nr:693		

