







**Teiknforklaring**

**Eksisterande**

-  SLA, slamavskiljar
-  OV overvassleidningar
-  SP spillvassleidningar


**Planlagt**

-  PS pumpe-stasjon
-  Framtidige leidningar

**Avløpssoner**

-  Alverstraumen
-  Hilland Vest



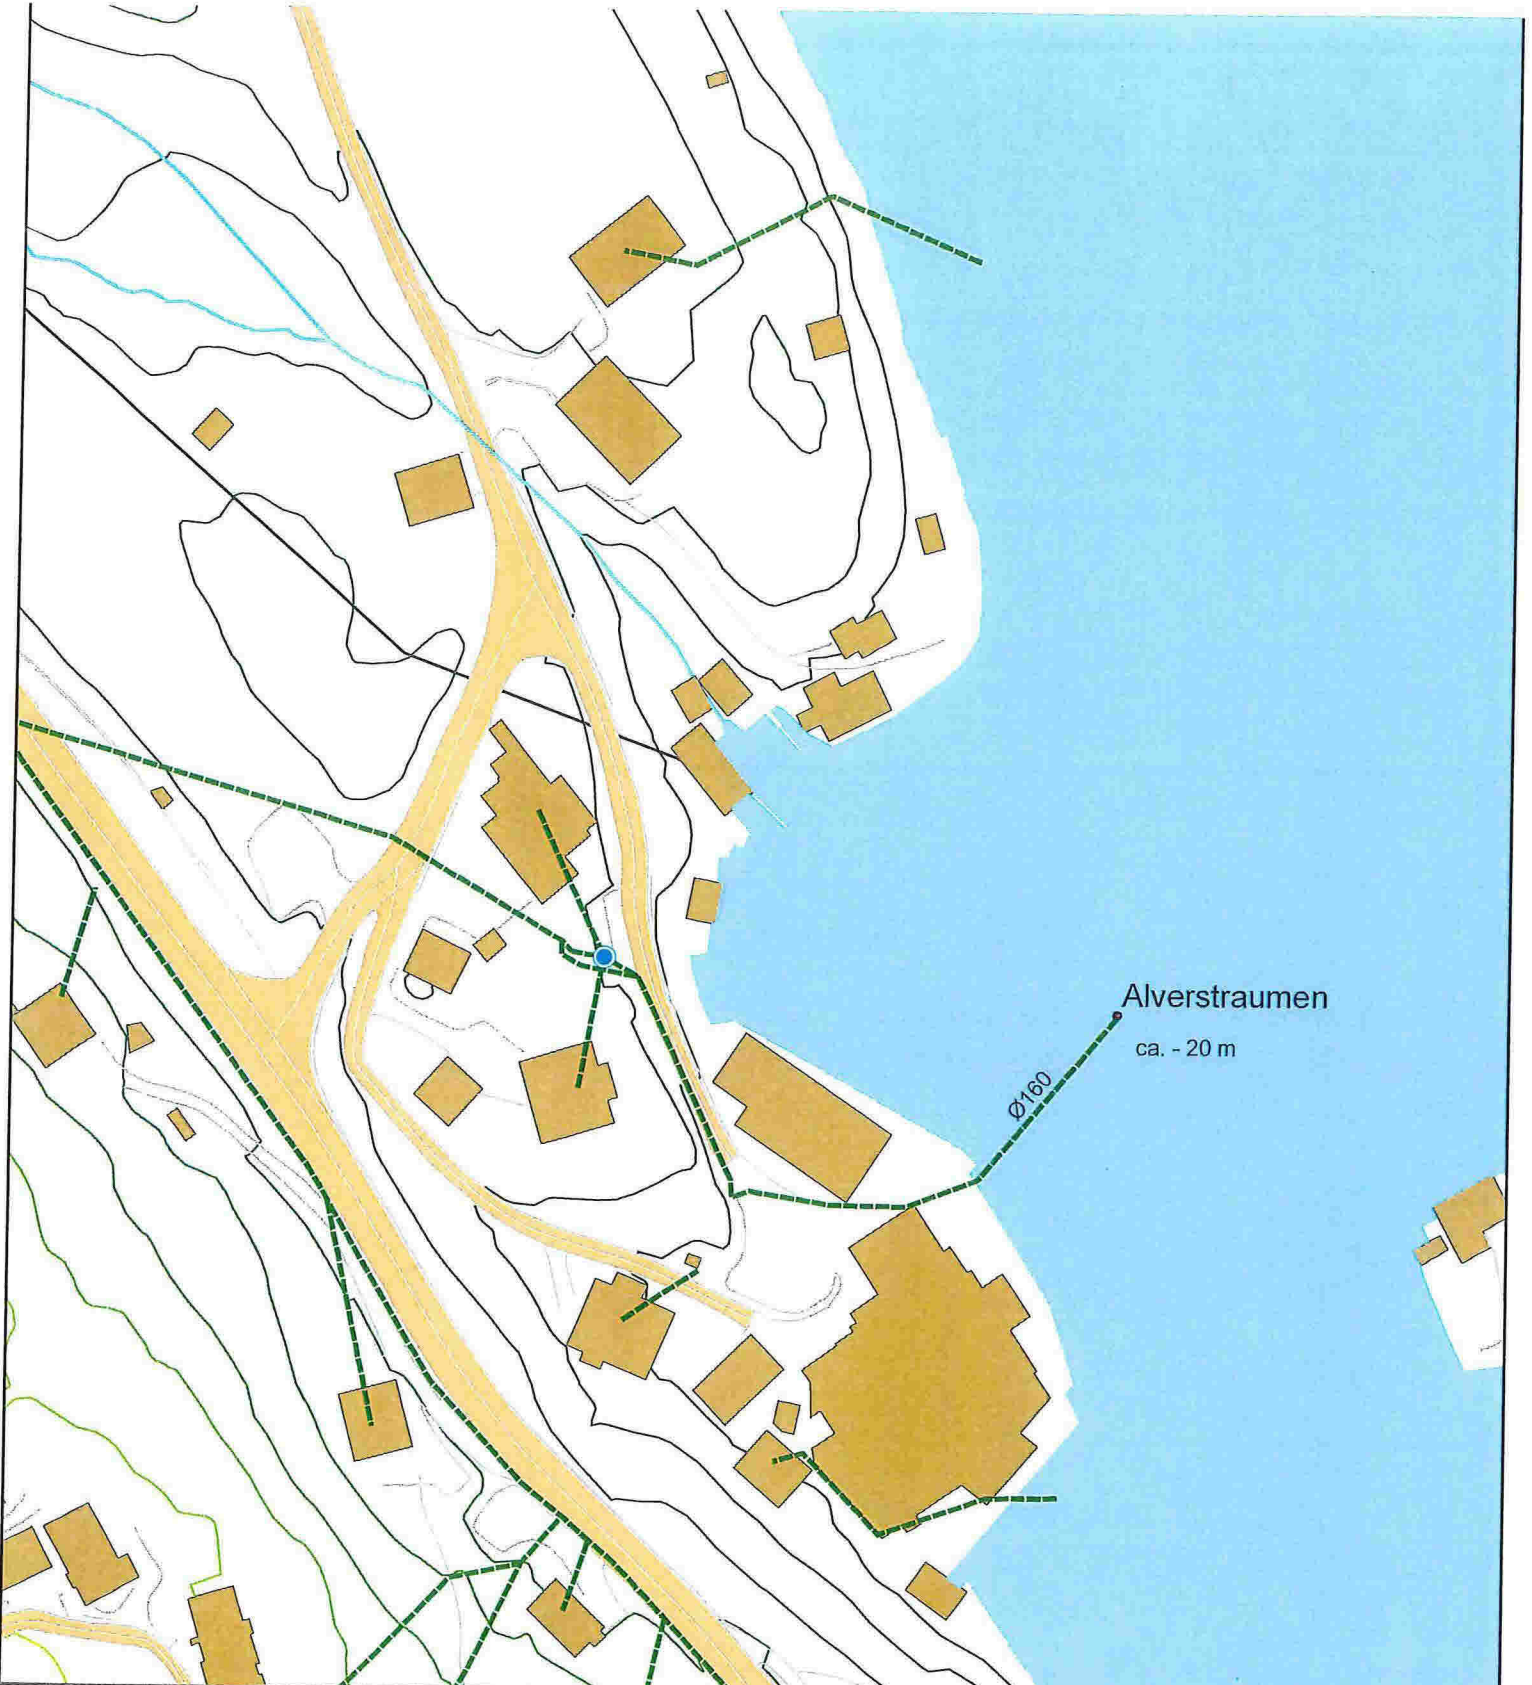

**Teiknforklaring**

- Slamavskiljar, kommunal

**VA-leidningar**

- AF avløp felles
- OV overvatn
- SP spillvatn

N

0    12,5    25    50

m

D01 2015-04-27	For godkjenning hos oppdragsgiver	ISHOL JIN
<b>LINDÅS KOMMUNE</b>		(A4)
<b>Utsleppssøknad Alverstraumen</b>		
<b>Oversiktsplan</b>		
Norconsult	5151930	100 D01