


Skisse av ny parkeringsplass

Gnr./bnr 212/51, Lindås, Eikangerväg

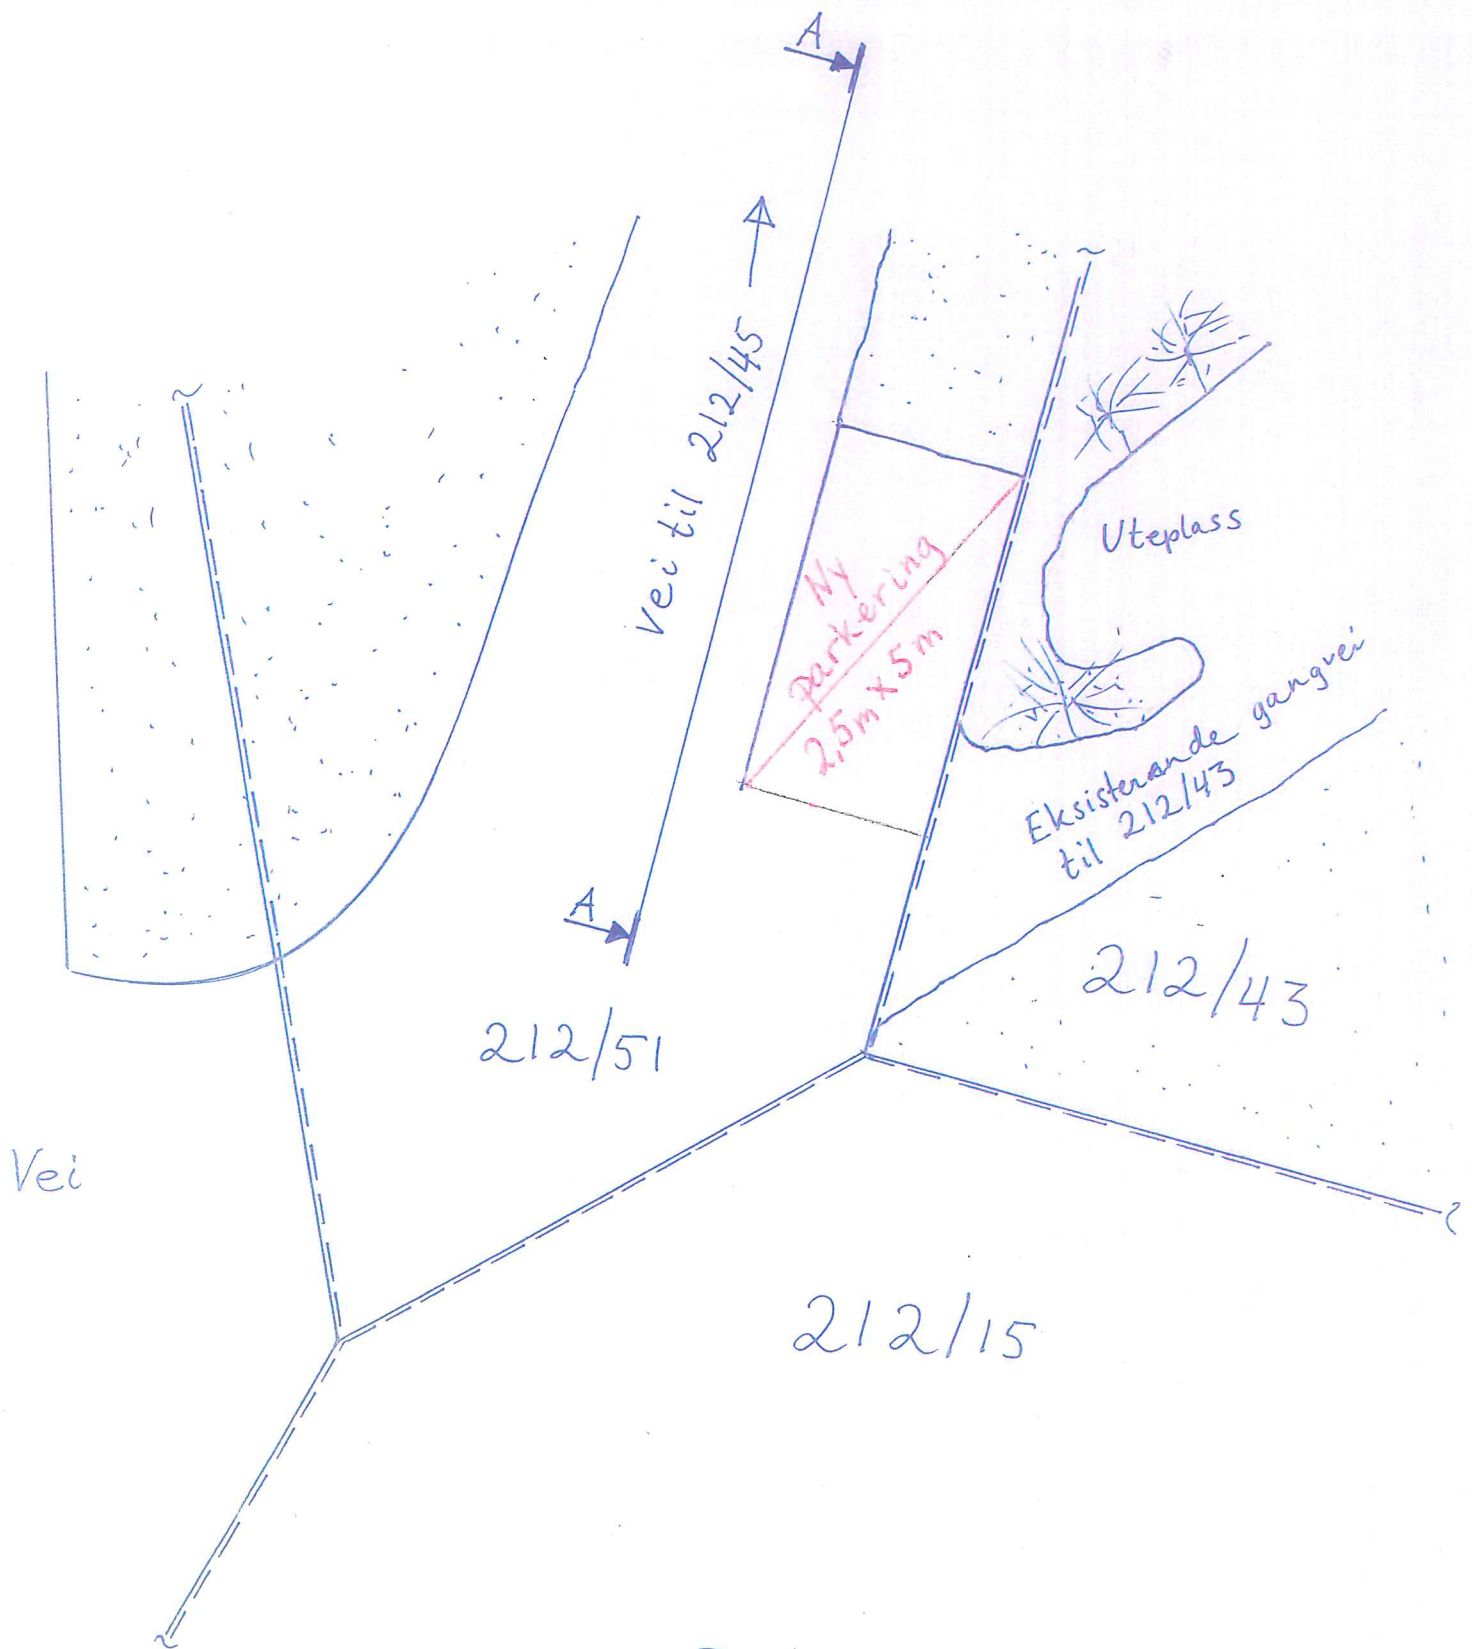

==== = Tomtegrenser

Målestokk ~ 1:100