

**Fra:** Oddbjørn Hindenes <oddbjorn@kalasbygg.no>  
**Sendt:** 1. juni 2015 10:07  
**Til:** Firmapost-Vest  
**Kopi:** sh80bygg@hotmail.com  
**Emne:** Søknad om dispensasjon samt avklaring vedr gnr 214 bnr 126 i Lindås kommune  
**Vedlegg:** D1 Situasjonsplan 28.05.15.pdf; Fasader 20.05.15.pdf; Plan 1.etg 20.05.15.pdf; Søknad om dispensasjon frå byggjegrænse langs veg.pdf; Plan 2. og snitt 20.05.15.pdf

Statens Vegvesen

**Dispensasjonssøknad:**

Vedlagt følgjer søknad om dispensasjon frå byggjegrænse langs offentleg veg samt situasjonsplan i målestokk 1:500.

Tiltaket går ut på å bygge til ein etasje i høgden (påbygg), samt nokre mindre tilbygg.

Det skal fremdeles være ein brukseining i bustaden.

**Støy:**

I kommuneplanen så er det vist at huset ligg i omsynssone vedr støy frå E-39.


Kva krav blir stilt i den forbindelse?

Må det utarbeides støyberegning, eller kan ein få fritak frå det sidan tiltaket dreier seg om eit påbygg på eksisterane bustad?

Fint om vi kan få ein snarleg tilbakemelding på dette.

Med venleg helsing  
Oddbjørn Hindenes

Kålås & Sønn Byggevarehandel AS  
Sauvågen 83  
5915 Hjelmås  
Tlf. [56353370](tel:56353370)  
Mob. [90261336](tel:90261336)

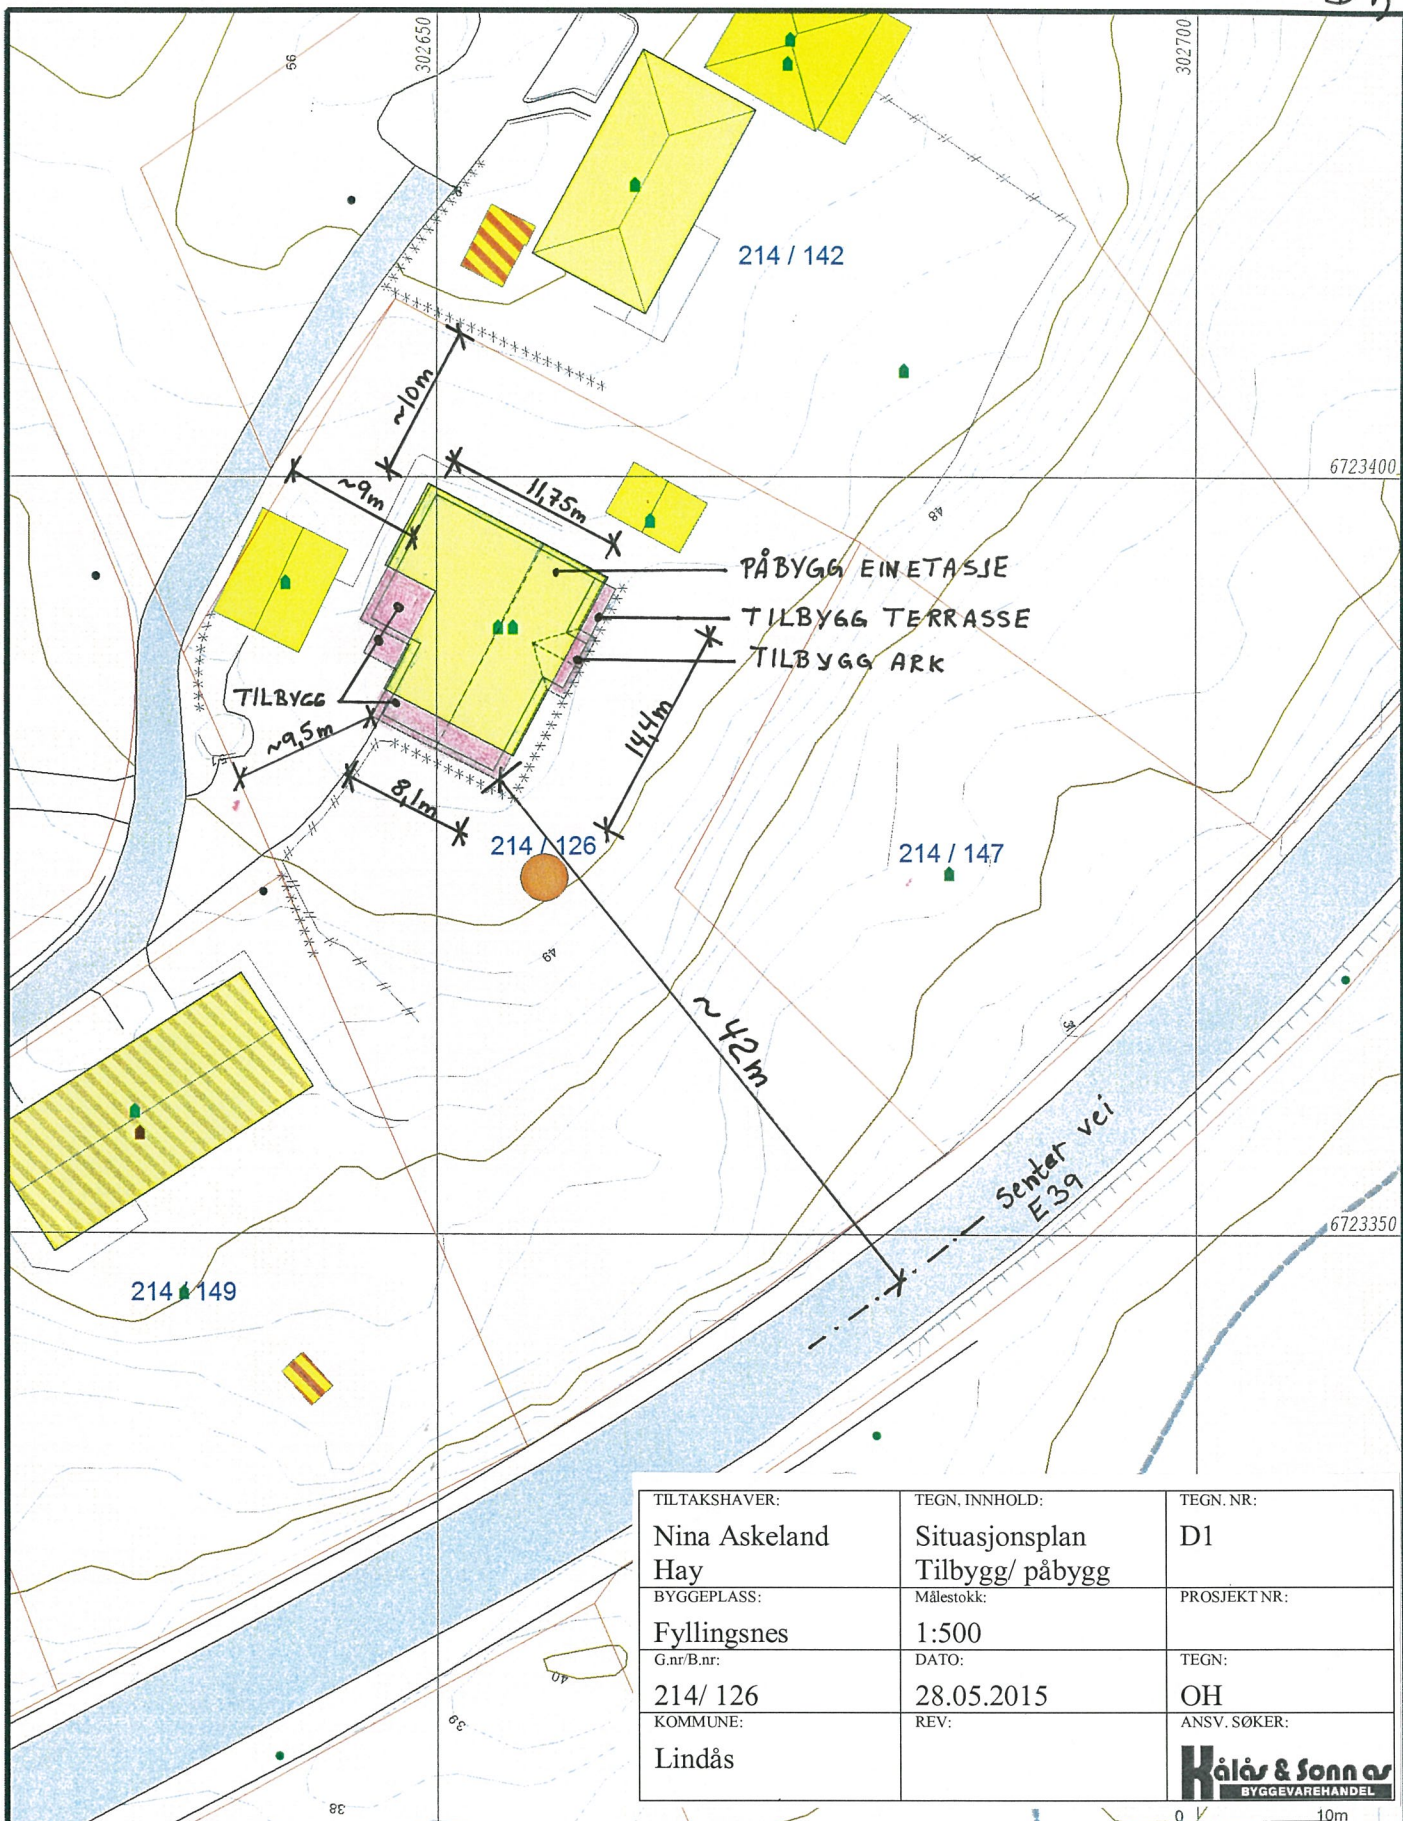

TILTAKSHAVER: Nina Askeland Hay	TEGN. INNHOLD: Situasjonsplan Tilbygg/ påbygg	TEGN. NR.: D1
BYGGEPLASS: Fyllingsnes	Målestokk: 1:500	PROSJEKT NR.:
G.nr/B.nr: 214/ 126	DATO: 28.05.2015	TEGN: OH
KOMMUNE: Lindås	REV:	ANSV. SØKER: <b>Kålås &amp; Sonn av</b> BYGGEVAREHANDEL

- Målte Grenser
- Registrerte Grenser
- Udefinert grenser
- Terrengmålte grense
- Konstruert grensepunkt
- Bolig
- Bustad m/leilighet
- Våningshus
- Større bustader
- Hytte/feriehus
- Garasje/uthus
- Industri/lager
- Andre bygg

Beliggenhet og høyder må oppfattes som orienterende.



Lindås kommune  
Geodata avdeling



Dato: 2015.05.11  
Sign: liei

Gnr 214 bnr 126

Målestokk  
1:500




FASADE MOT SØR-VEST



FASADE MOT SØR-AUST




FASADE MOT NORD-AUST

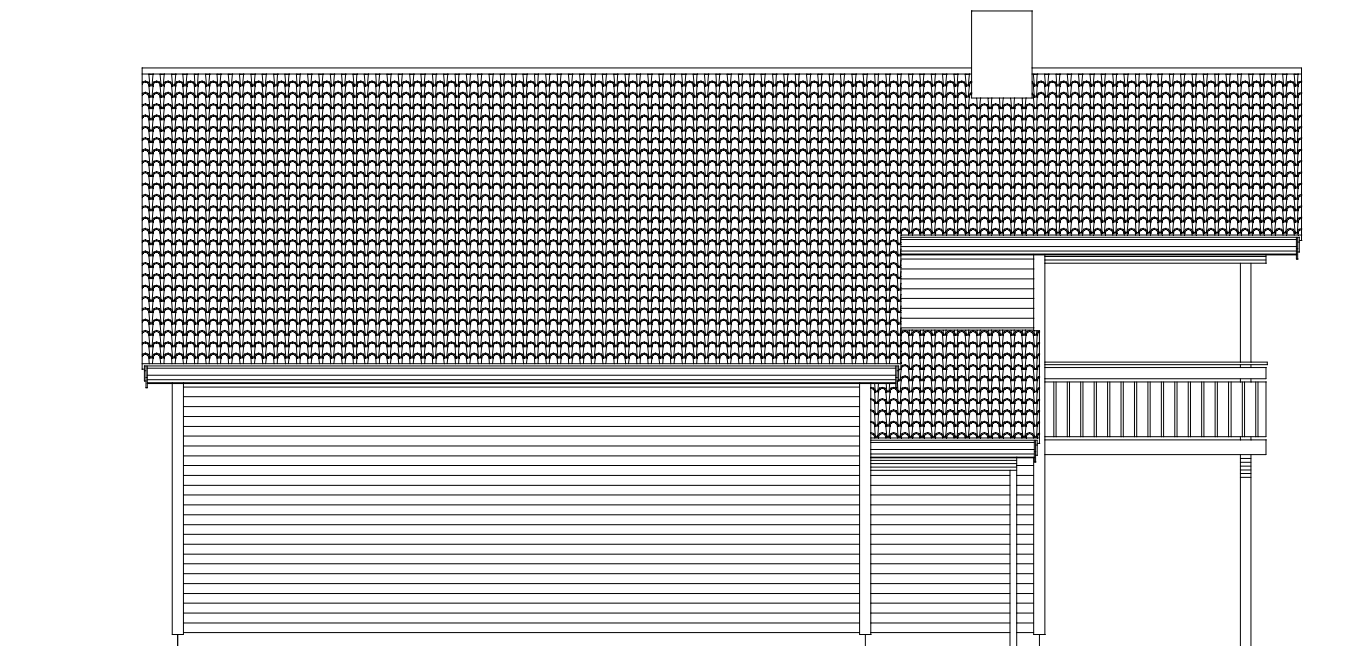

FASADE MOT NORD-VEST

Tiltakshaver:			
NINA ASKELAND HAY			
Tegning:			
FASADER			
Dato: 20.05.2015	Konstr./Tegnet: O.H.	Målestokk: 1:100	Tegn nr: 103
Rev:	Gnr/Bnr: 214/126	Kommune: Lindås	
Kålås & Sønn byggevarehandel AS			
Sauvågen 83, 5915 Hjelmås			
Tlf 56353370, Faks 56353481			

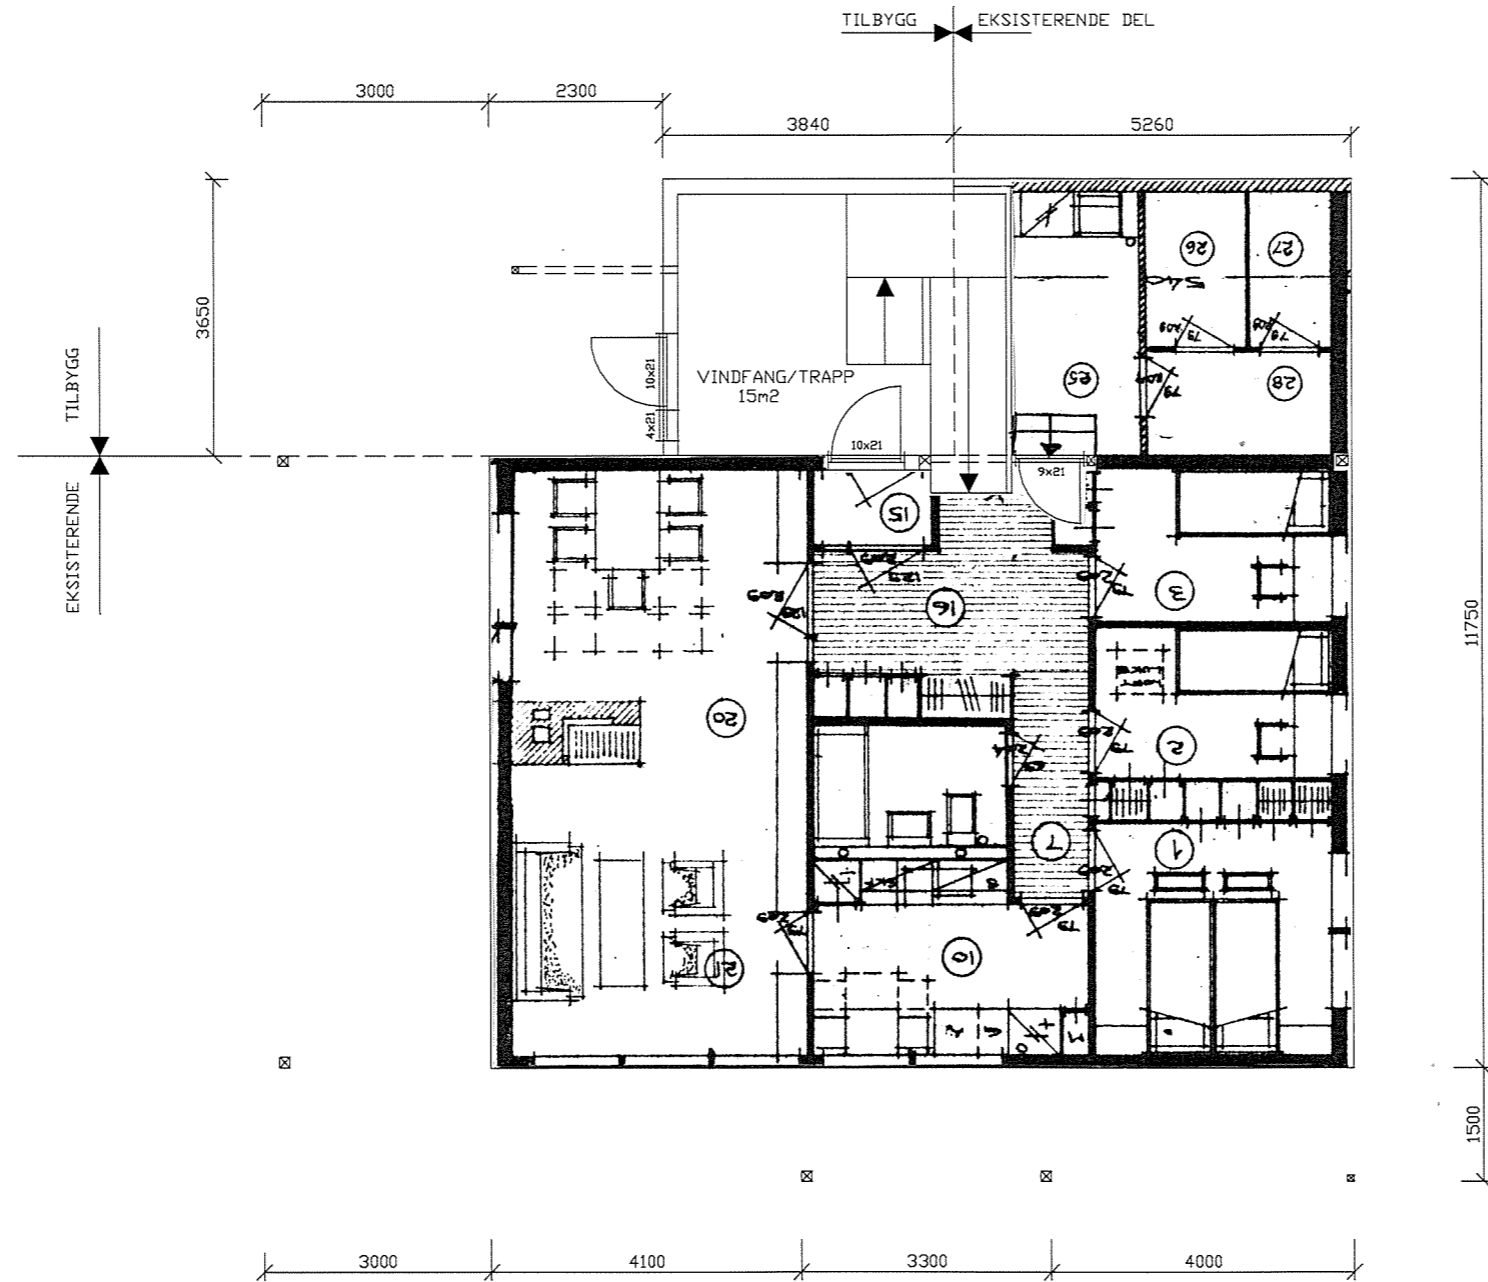

PLAN 1.ETG.

Tiltakshaver:			
NINA ASKELAND HAY			
Tegning:			
PLANTEGNING 1.ETG.			
Data:	20.05.2015	Konstr./Tegnet:	Ø.H.
Målestokk:	1:100	Tegn nr:	101
Rev:		G.nr/B.nr:	214/126
Kommune:	Lindås		
K&L&S & Sønn byggevarehandel AS			
Sauvågen 83, 5915 Hjelmås			
Tlf 56353370, Faks 56353481			



Statens vegvesen

**SØKNAD OM AVKØYRSLE / DISPENSASJON FRÅ BYGGJEGRENSE LANGS OFFENTLEG VEG**

Tiltakshavar Nina Askeland Hay Tlf 416 93 178  
Adresse Osterfjordvegen 1228 Postadr. 5913 Eikangervåg  
Ansvarlig søker/utførende Kålås & Sønn Byggevarehandel AS TIL 56353370  
Adresse Sauvågen 83 Postadr 5915 Hjelmås  
Gnr. 214 Bnr 126 Kommune Lindås  
(Europa-/ Riks-/ Fylkesveg) E-39 Stad Fyllingsnes

Undersøk planstatus for eiendomen hjå kommunen:

Kommuneplan (føremål) Bustad - føremål

Reguleringsplan  Nei  Ja

Namn på planen .....

**SØKNAD OM AVKJØRSLE**

- |   |  |
|---|--|
| <input type="checkbox"/> Ny avkøyrsl                          | <input type="checkbox"/> Bustadeingar antall ..... stk |
| <input type="checkbox"/> Utvida bruk av eksisterande avkøyrsl | <input type="checkbox"/> Hytte antall ..... stk        |
| <input type="checkbox"/> Flytting av eksisterande avkøyrsl    | <input type="checkbox"/> Industri/Næring               |
| <input type="checkbox"/> Stenging                             | <input type="checkbox"/> Driftsavkøyrsl                |
| <input type="checkbox"/> Anna føremål. ....                   | <input type="checkbox"/> Andre                         |

**SØKNAD OM DISPENSASJON FRÅ BYGGJEGRENSE (MÅ GRUNNGJEVAST)**

Kva funksjon får bygget (til dømes bustad, hytte m m?) Bustad

Nybygg  Tilbygg  / Påbygg

Avtand frå vegmidte til næraste kant av omsøkt byggverk 42 meter

Kart/skisse i målestokk 1:1000 skal leggjast ved søknaden. Kart kan ein få ved teknisk kontor i kommunen. Kartet/skissa skal vise tomte med bygget, avkøyrsla, snuareal og vegen inn på tomte.

**EVT. TILLEGGSOPPLYSNINGAR**

Hjelmås den 28.05. 20 15


Oddbjørn Hindenes  
underskrift

**Kålås & Sønn**  
BYGGEVAREHANDEL  
5915 HJELMÅS  
NO 940 215 897 MVA

Postadresse: Statens vegvesen  
Region vest  
Askedalen 4  
6963 Leikanger


E-post  
Telefonnr  
Telefaks  
firmapost-

vest@vegvesen.no 81544010  
57 65 59 86

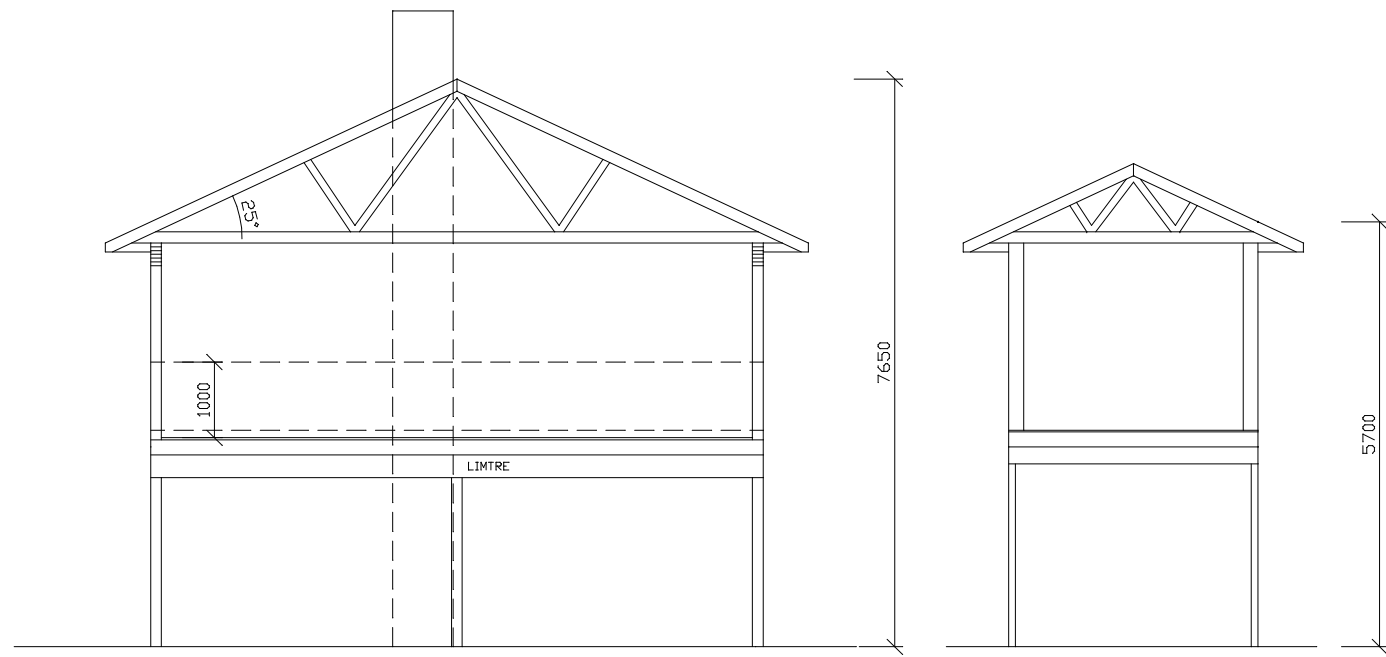


SNITT B-B

SNITT ARK

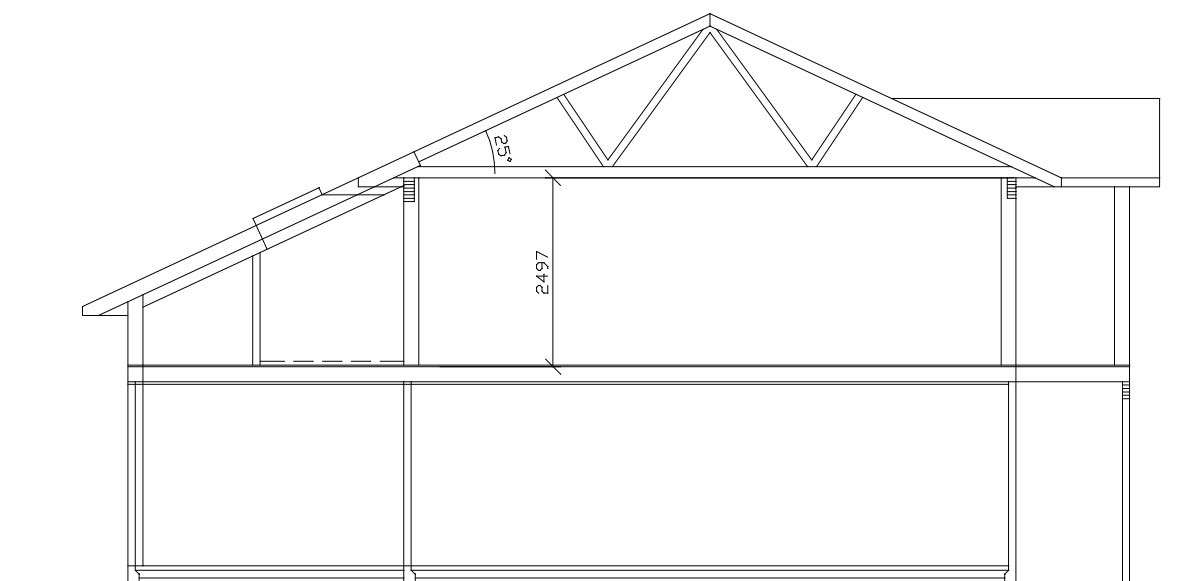

SNITT A-A

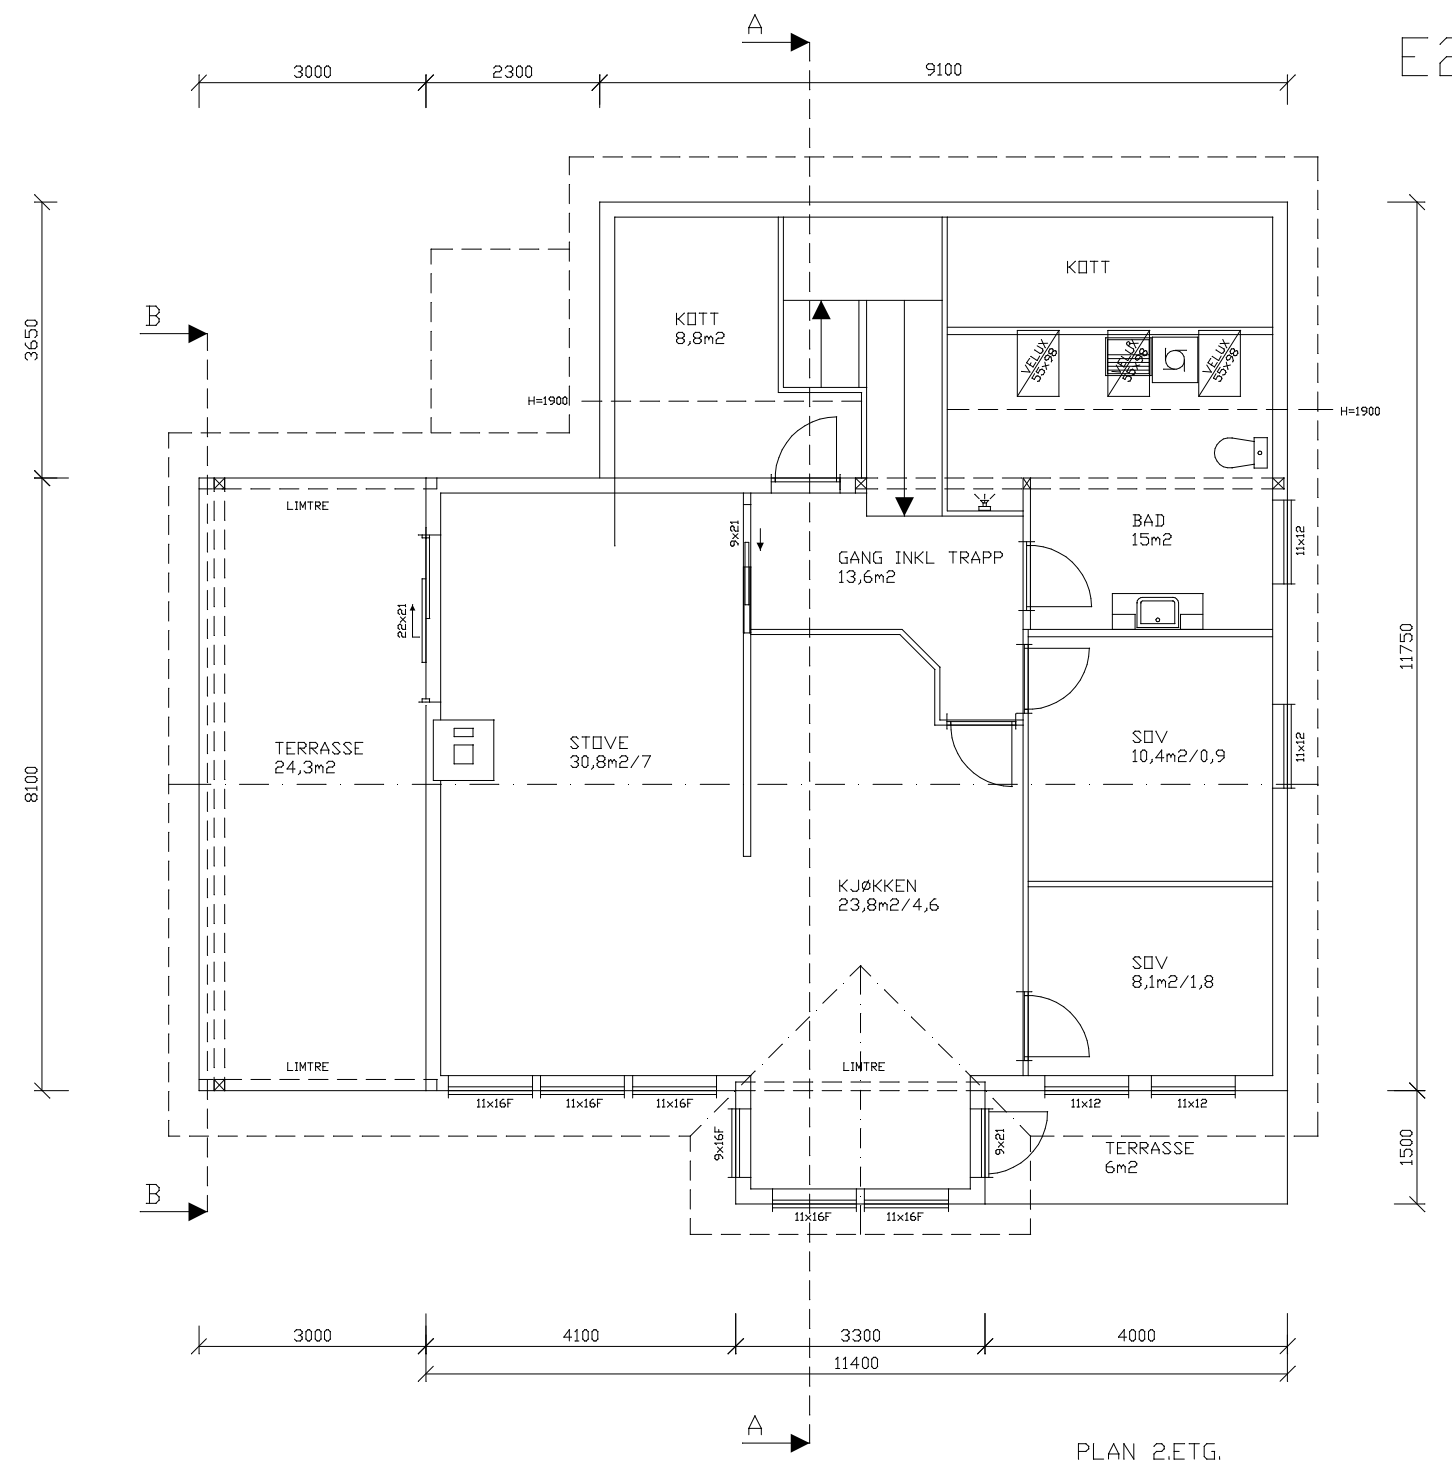

PLAN 2.ETG.

BRA	EKSIST.	TIL-/P&BYGG	SUM BRA
LØFTSETG.	0	120,9	120,9
HØVEDETG.	107	15	122
SUM	107	135,9	242,9

BYA	EKSIST.	TIL-/P&BYGG	SUM BYA
	121,3	44,5	165,8

Tiltakshaver:  
**NINA ASKELAND HAY**  
 Tegning:  
**PLANTEGNING 2.ETG. OG SNITT**  
 Dato: 20.05.2015    Konstr./Tegnet: O.H.    Målestokk: 1:100    Tegn nr: 102  
 Rev:    G.nr/B.nr: 214/126    Kommune: Lind&s

**Kåls & Sønn byggevarehandel AS**  
 Sauvågen 83, 5915 Hjelmås  
 Tlf 56353370, Faks 56353481