



SNITT B-B

SNITT ARK

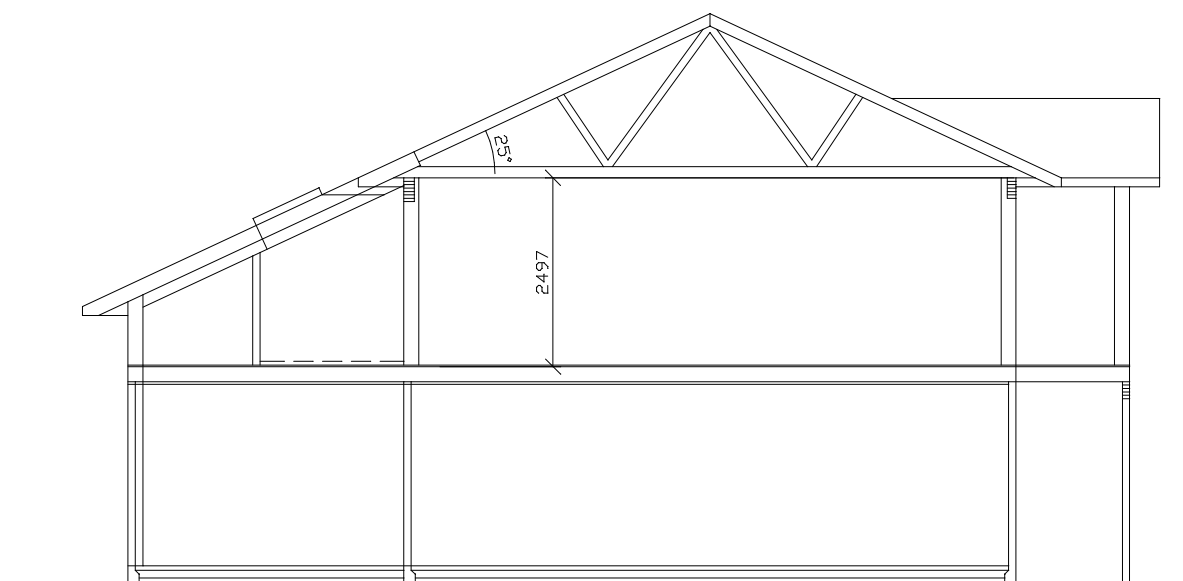

SNITT A-A

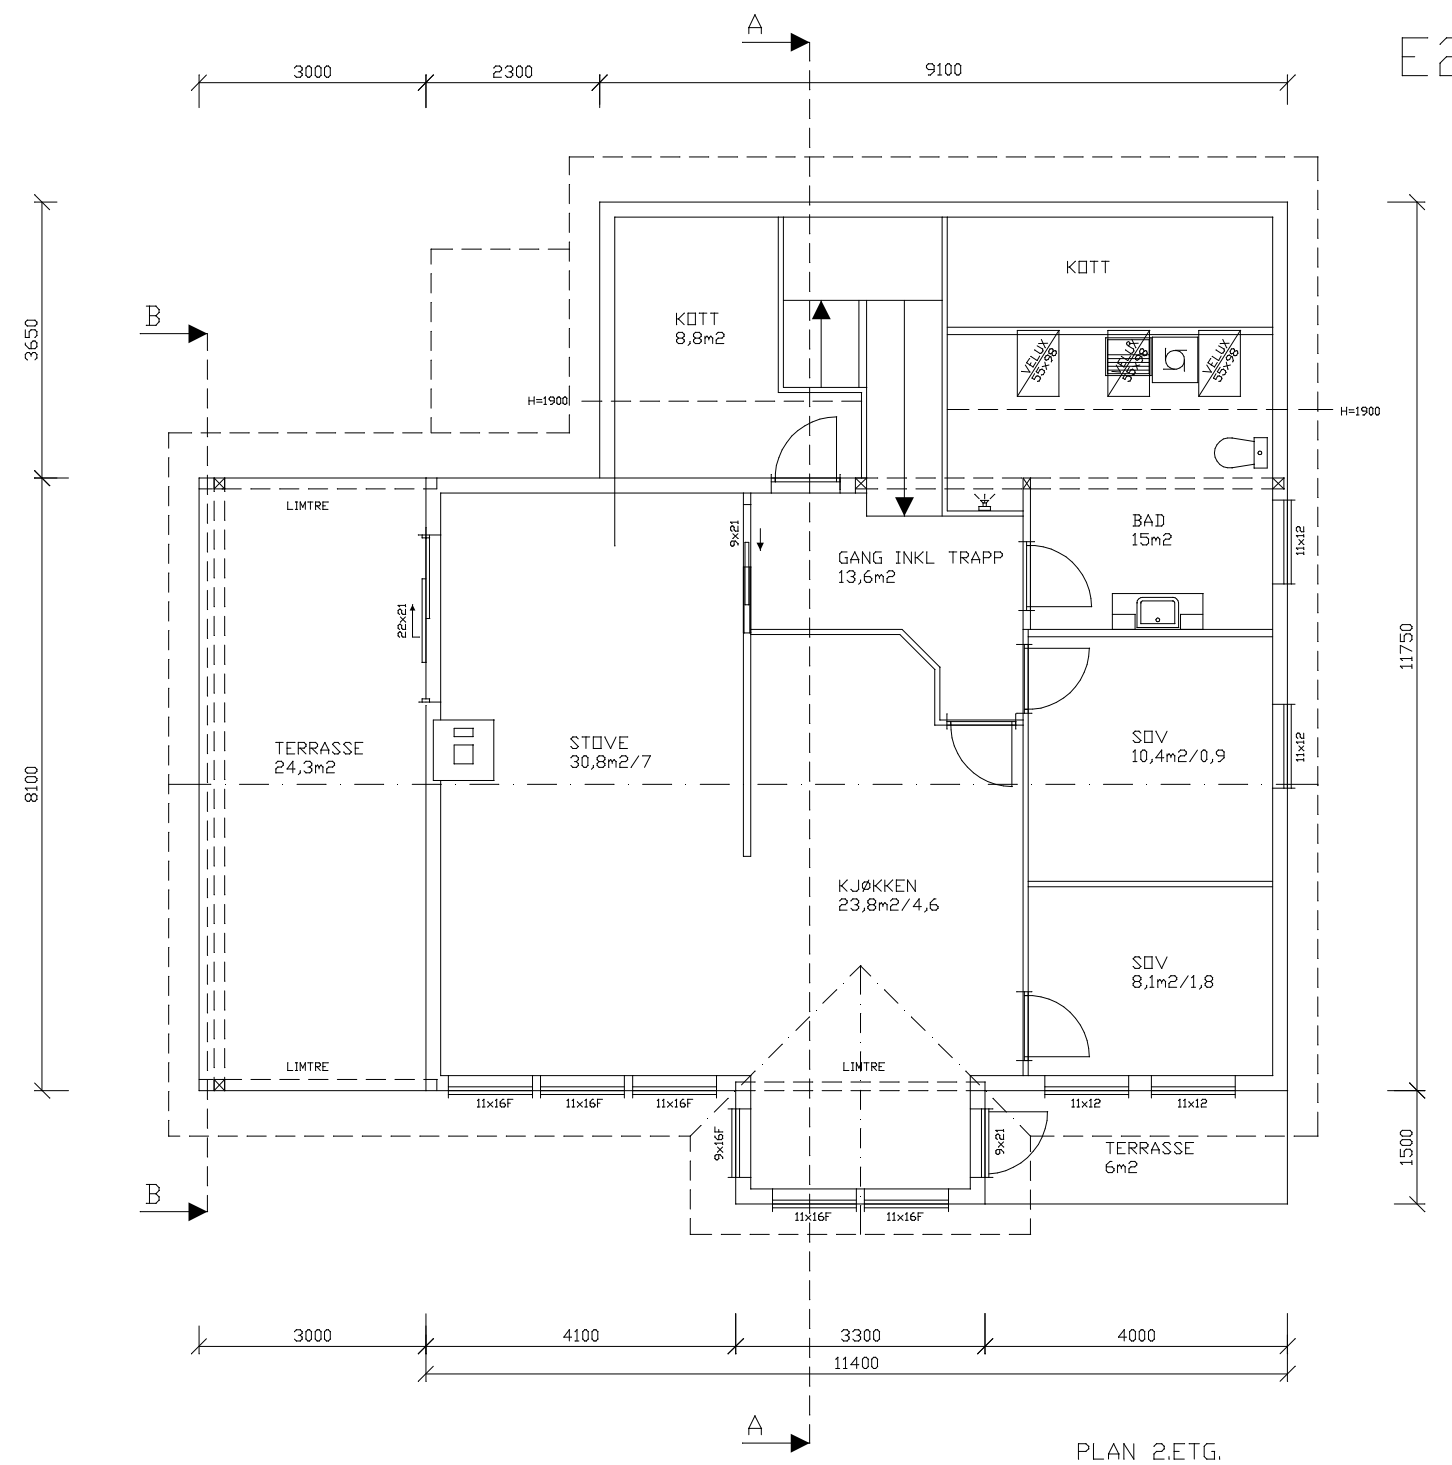

PLAN 2.ETG.

BRA	EKSIST.	TIL-/P&BYGG	SUM BRA
LØFTSETG.	0	120,9	120,9
HØVEDETG.	107	15	122
SUM	107	135,9	242,9

BYA	EKSIST.	TIL-/P&BYGG	SUM BYA
	121,3	44,5	165,8

Tiltakshaver: NINA ASKELAND HAY			
Tegning: PLANTEGNING 2.ETG. OG SNITT			
Dato: 20.05.2015	Konstr./Tegnet: O.H.	Målestokk: 1:100	Tegn nr: 102
Revi:	G.nr/B.nr: 214/126	Kommune: Lind&s	
Kåls & Sønn byggevarehandel AS Sauvågen 83, 5915 Hjelmås Tlf 56353370, Faks 56353481			