

## nabovarsel


24. september 2014


til

gnr	bnr	eigar 1	eigar 2	brøk		
215	3	RO GRETHE EIDSNES		1 1	EIDSNESVEGEN 132	5913 EIKANGERVÅG
215	4	HAUKÅS SVEIN JARLE		1 1	EIDSNESVEGEN 122 A	5913 EIKANGERVÅG
215	5	EIDSNES JOHN IVAR		1 1	EIDSNESVEGEN 96	5913 EIKANGERVÅG
215	18	STUSDAL ANNE GRETHE	STUSDAL ROY BJARNE	1 2	EIDSNESVEGEN 118 A	5913 EIKANGERVÅG
215	19	EIDSNES LARS LUDVIG	EIDSNES MERETE	1 2	VESTRE HÅBAKKEN 11	4345 BRYNE
215	21	AASGAARD IVAR		1 1	POSTBOKS 43 YTRE ARNA	5889 BERGEN
215	22	GLAMBEK INGE		3 6	WERGELANDSÅSEN 11	5067 BERGEN
215	22	AARLAND BJØRN		1 6	KIRKEVIKVEGEN 70	5307 ASK
215	22	AARLAND OLE JAKOB		1 6	JØRNBREKKA 16	5913 EIKANGERVÅG
215	22	GLASS INGRID AARLAND		1 6	TOLVSRØDVEIEN 50	3154 TOLVSRØD
215	37	EIKANGER HUGO WIERS		1 1	EIDSNESVEGEN 106	5913 EIKANGERVÅG
215	50	MYHR EINAR	V/TERJE EINAR MYHR	1 1	LIARINDEN 36	5132 NYBORG
215	56	BJØRGE NORUNN		1 1	EIDSNESVEGEN 121	5913 EIKANGERVÅG
215	57	EIDSNES LEIV SVEIN		1 1	EIDSNESVEGEN 106	5913 EIKANGERVÅG
215	60	AASGAARD IVAR		1 1	POSTBOKS 43 YTRE ARNA	5889 BERGEN
215	72	GLAMBEK VALBORG OLAUG		3 6	SKJOLDLIA 46	5236 RÅDAL
215	73	EBBESEN MONICA HEGGERNES		1 1	EIDSNESVEGEN 95 A	5913 EIKANGERVÅG
215	81	EIDSNES ANDERS		1 1	EIDSNESVEGEN 93	5913 EIKANGERVÅG
215	84	HAUKÅS FRODE	HAUKÅS RENATE NILSEN	1 2	EIDSNESVEGEN 120	5913 EIKANGERVÅG
215	86	HORDALAND FYLKESKOMMUNE		0 0	Postboks 7900	5020 BERGEN
215	86	STATENS VEGVESEN REGION VEST		0 0	Askedalen 4	6863 LEIKANGER
244	1	EIDSNES OLE JOHAN		1 1	EIDSNESVEGEN 153	5913 EIKANGERVÅG
244	6	NOTTVEIT VIDAR		1 1	EIDSNESVEGEN 131	5913 EIKANGERVÅG

### Eidsnes, gnr. 215 bnr. 2. Frådeling av 2 bustadtomtar.


Grunneigar vil søkja om frådeling av to bustadtomtar :

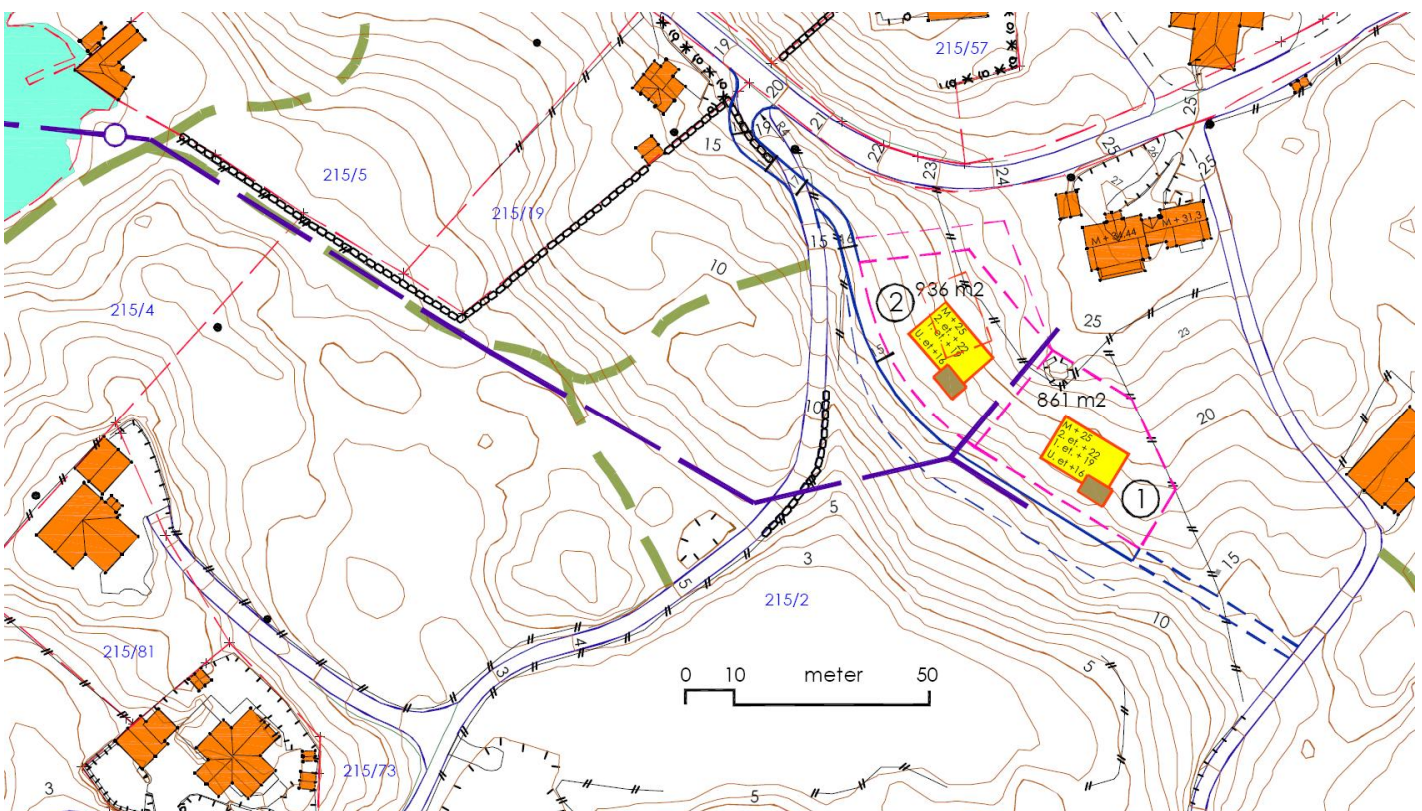

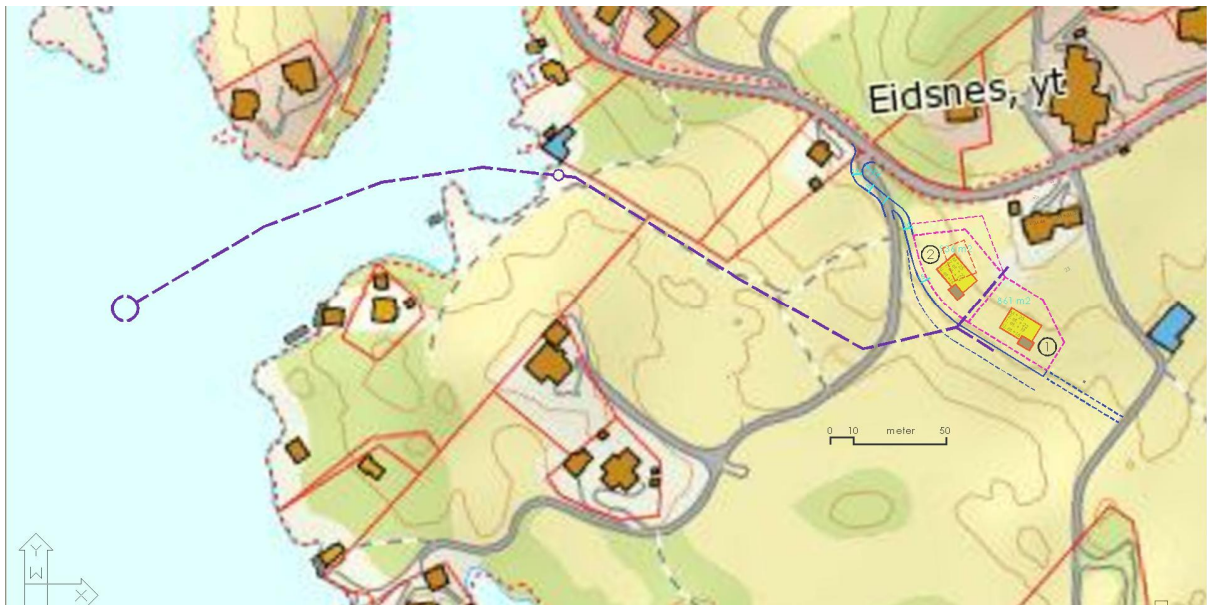

Frådelingane er basert på :

- utbetring og utvida bruk av eksisterande felles avkjørsel / veg frå fylkesvegen
- nytt VA-anlegg :
  - o tilknytning til offentleg vassleidning i fordelingskum markert med liten ring ovafor
  - o avløpsledning, som også skal betra avløpssituasjonen for eksisterande våningshus og bnr. 215 / 19, i same grøft som vassleidning
  - o rensing i separate slamavskillarar
  - o sjøleidning med utslepp på ca. kote -10 (markert med pil nedafor) : enten tilkopling til eksisterande 75 mm leidning frå bnr. 81, eller ny 110 mm leidning som erstattar eksisterande.

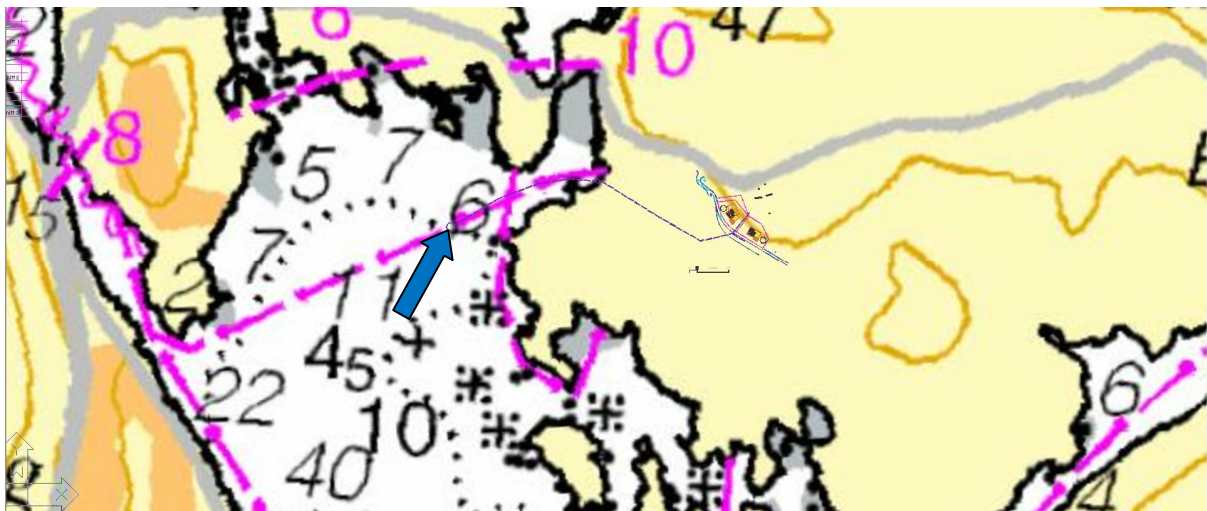

Dette nabovarselet vert levert til berørte partar og næraste naboar. Til naboar som ikkje er direkte berørt vert varselet sendt som brevpost, urekommandert.

Eventuelle merknader til den planlagde delinga vert å senda til :

- Siv. ing. Vidar Mjøs, Fabrikkg 7B, 5059 BERGEN, vidar-mj@online.no  
innan 14 dager frå mottak av varsel.

*Vidar Mjøs*