



FASADE MOT VEST

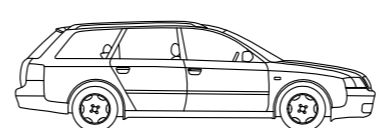


FASADE MOT ØST

VEDLEGG E-1

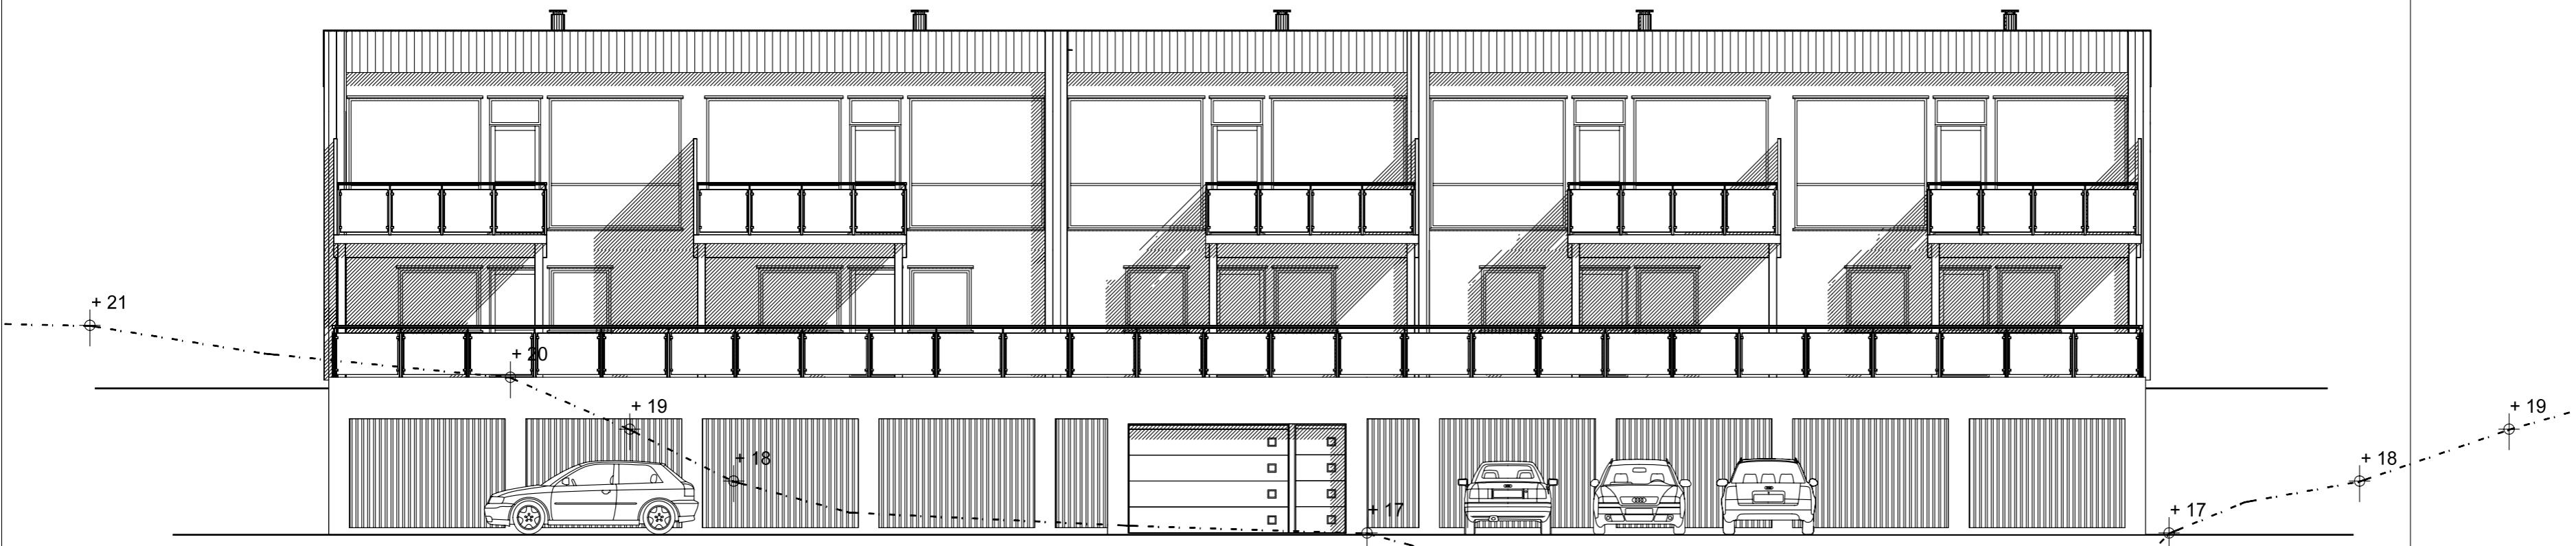

FASADE MOT SØR

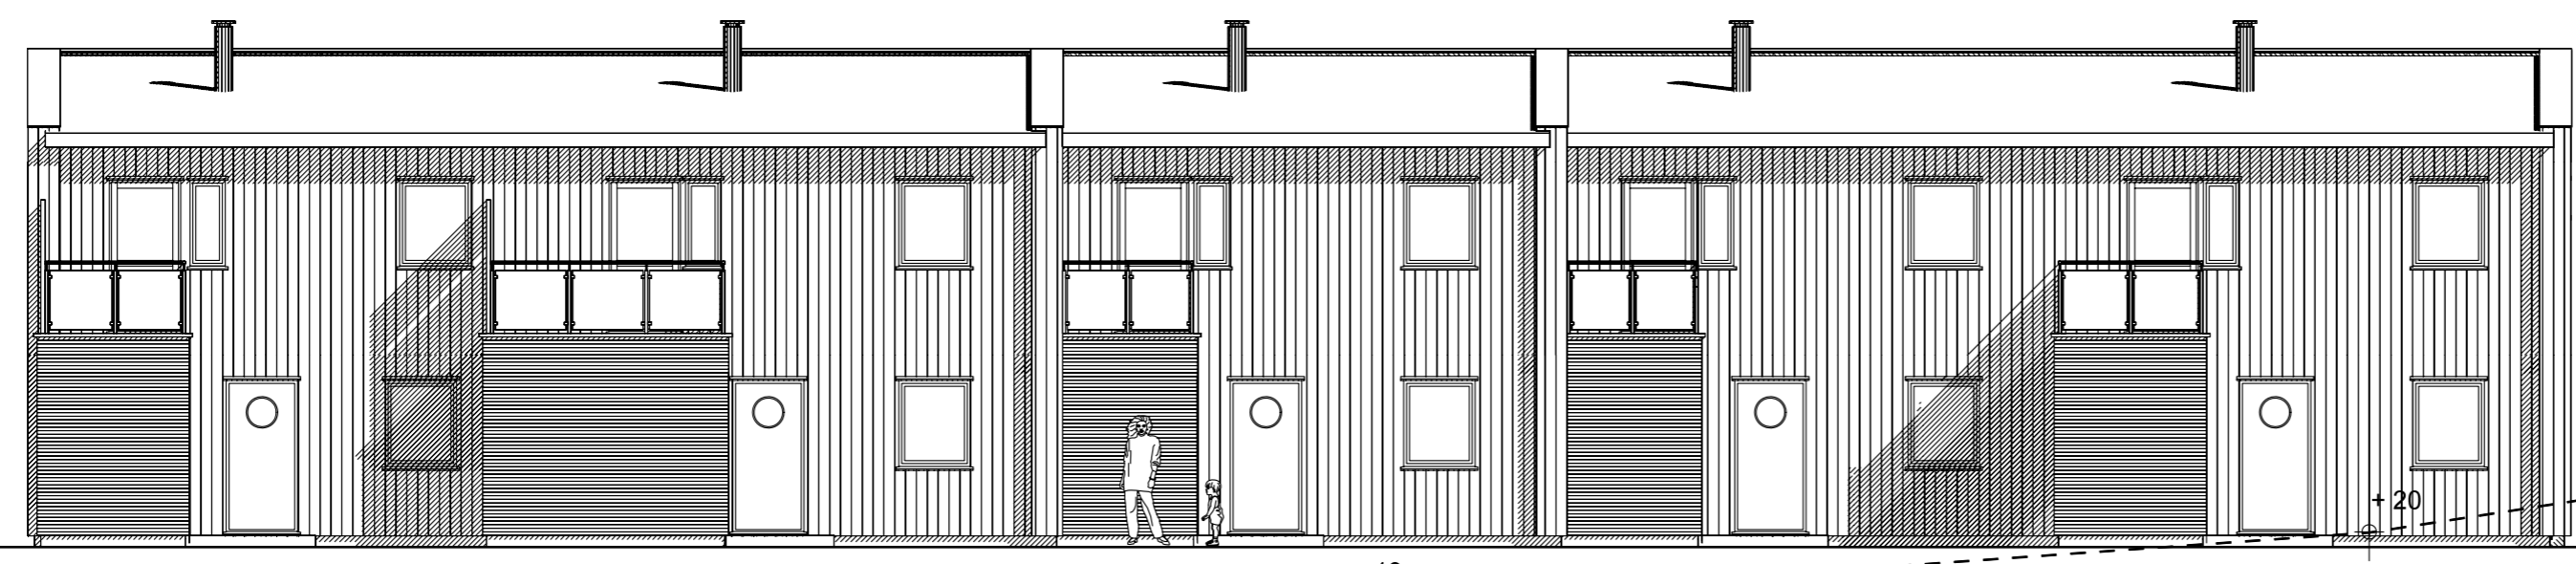

FASADE MOT NORD

01	Flyttet utg. dør garasje, piper	RGH	1.9.15
REV.	ANT.	REVIDERENGEN GJELDER	SIGN. DATO
ETT-TRINNS SØKNAD			
TILTAKSHAVER:		BYGGESTED:	
ALVERSUND UTVIKL. AS		HILLAND VEST, FELT 6	
FASADER		REKKEHUS 30 - 34	
KOMMUNE: LINDÅS		G.NR. 134 B.NR. 471	
TEGN. RGN	GODKJ.	MÅL 1 : 100	DATO: 25.6.15
Tlf. 55277150 P. Boks 53, Fantoft, 5899 BERGEN		PROSJEKTNR. 15-121	
TEGningen må hverken helt eller delvis kopieres eller benyttes ved utførelse av arbeider som byggprosjekt AS ikke medvirker i.		TEGN. NR. 505	

ByggPROSJEKT AS
 Byggeteknisk rådgivning Legalisering og seksjonering av eiendom
 Arkitekt Ansvarlig prosjekterende/søker

DATA DESIGN SYSTEM