




Fasade - Sør/Vest

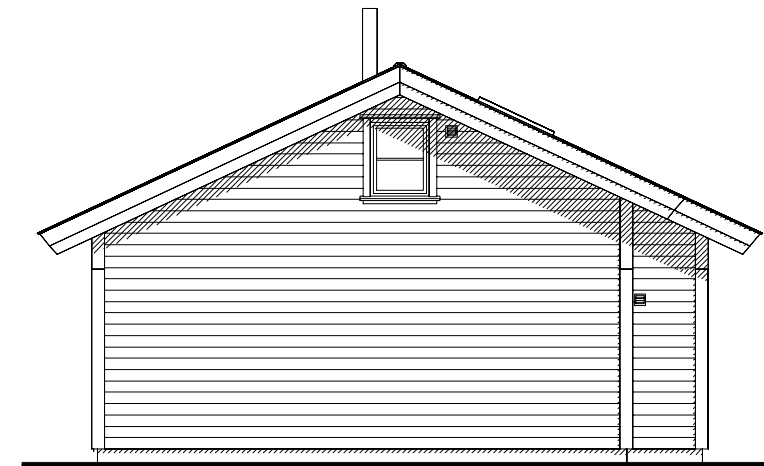


Fasade Sør/Øst

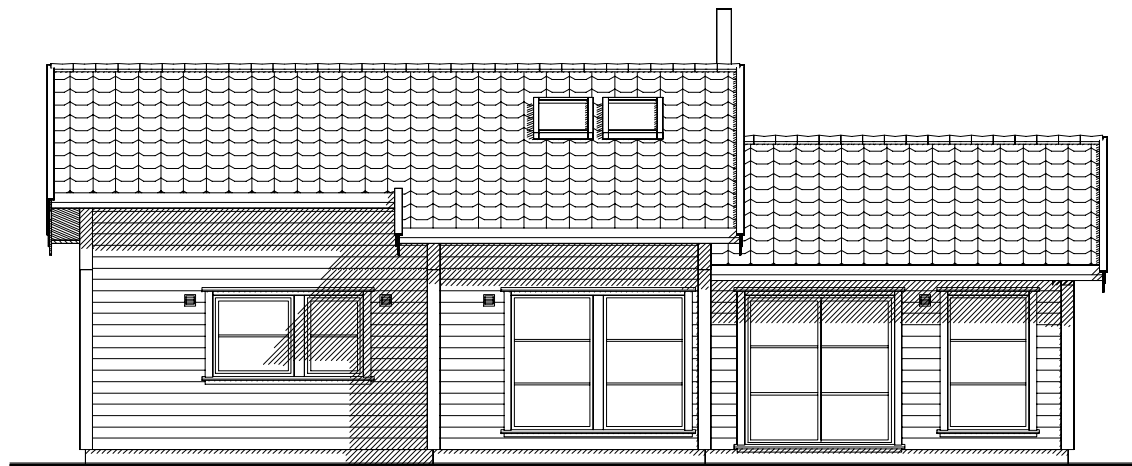

Fasade Nord/Øst

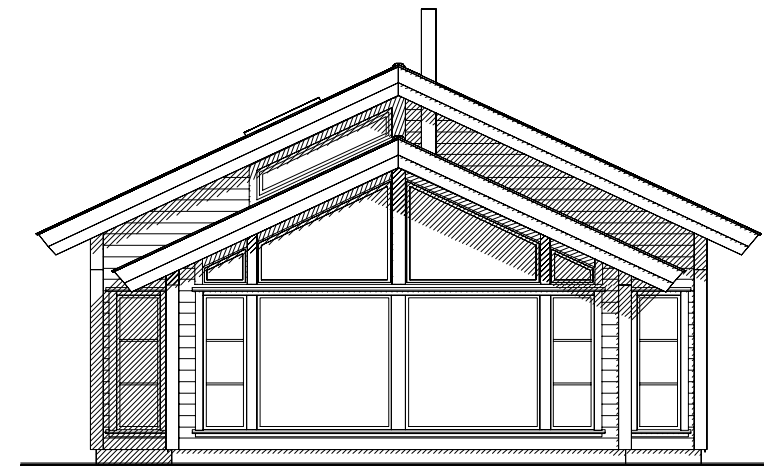

Fasade Nord/Vest

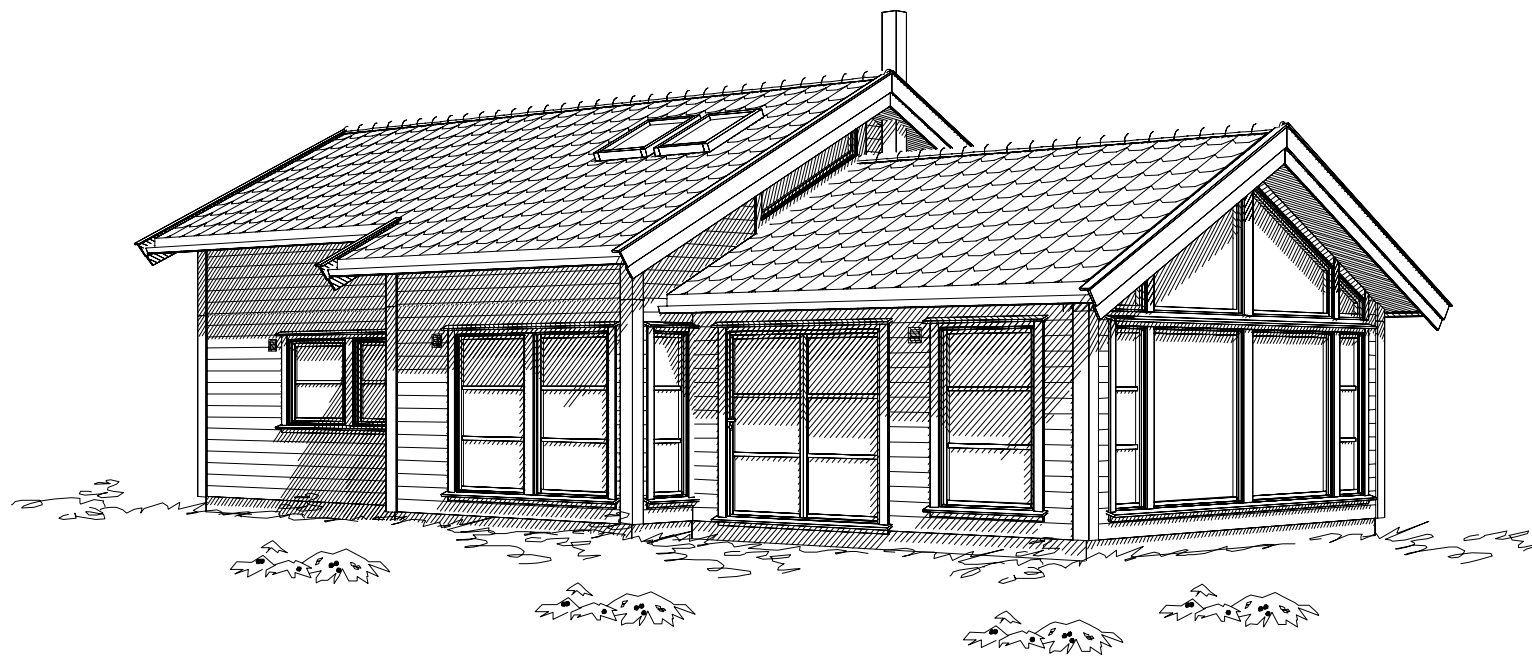

FRØY

A 05.08.2015 Eveli Endring

DATA DESIGN SYSTEM



solhytten

Tiltakshaver: 15064 Steinar Remme

Byggeplass: Langeneset, 5912 Seim

Kommune: Lindås

Gnr: 60 Bnr: 40 Mål: 1: 100

FASADER OG PERSPEKTIV


Dato: 25.06.2015

Tegn: Eveli

Prosjekt nr.: 15064

Tegn.nr.: 502

© Tegningen er beskyttet i.h.t. lov om opphavsrett.

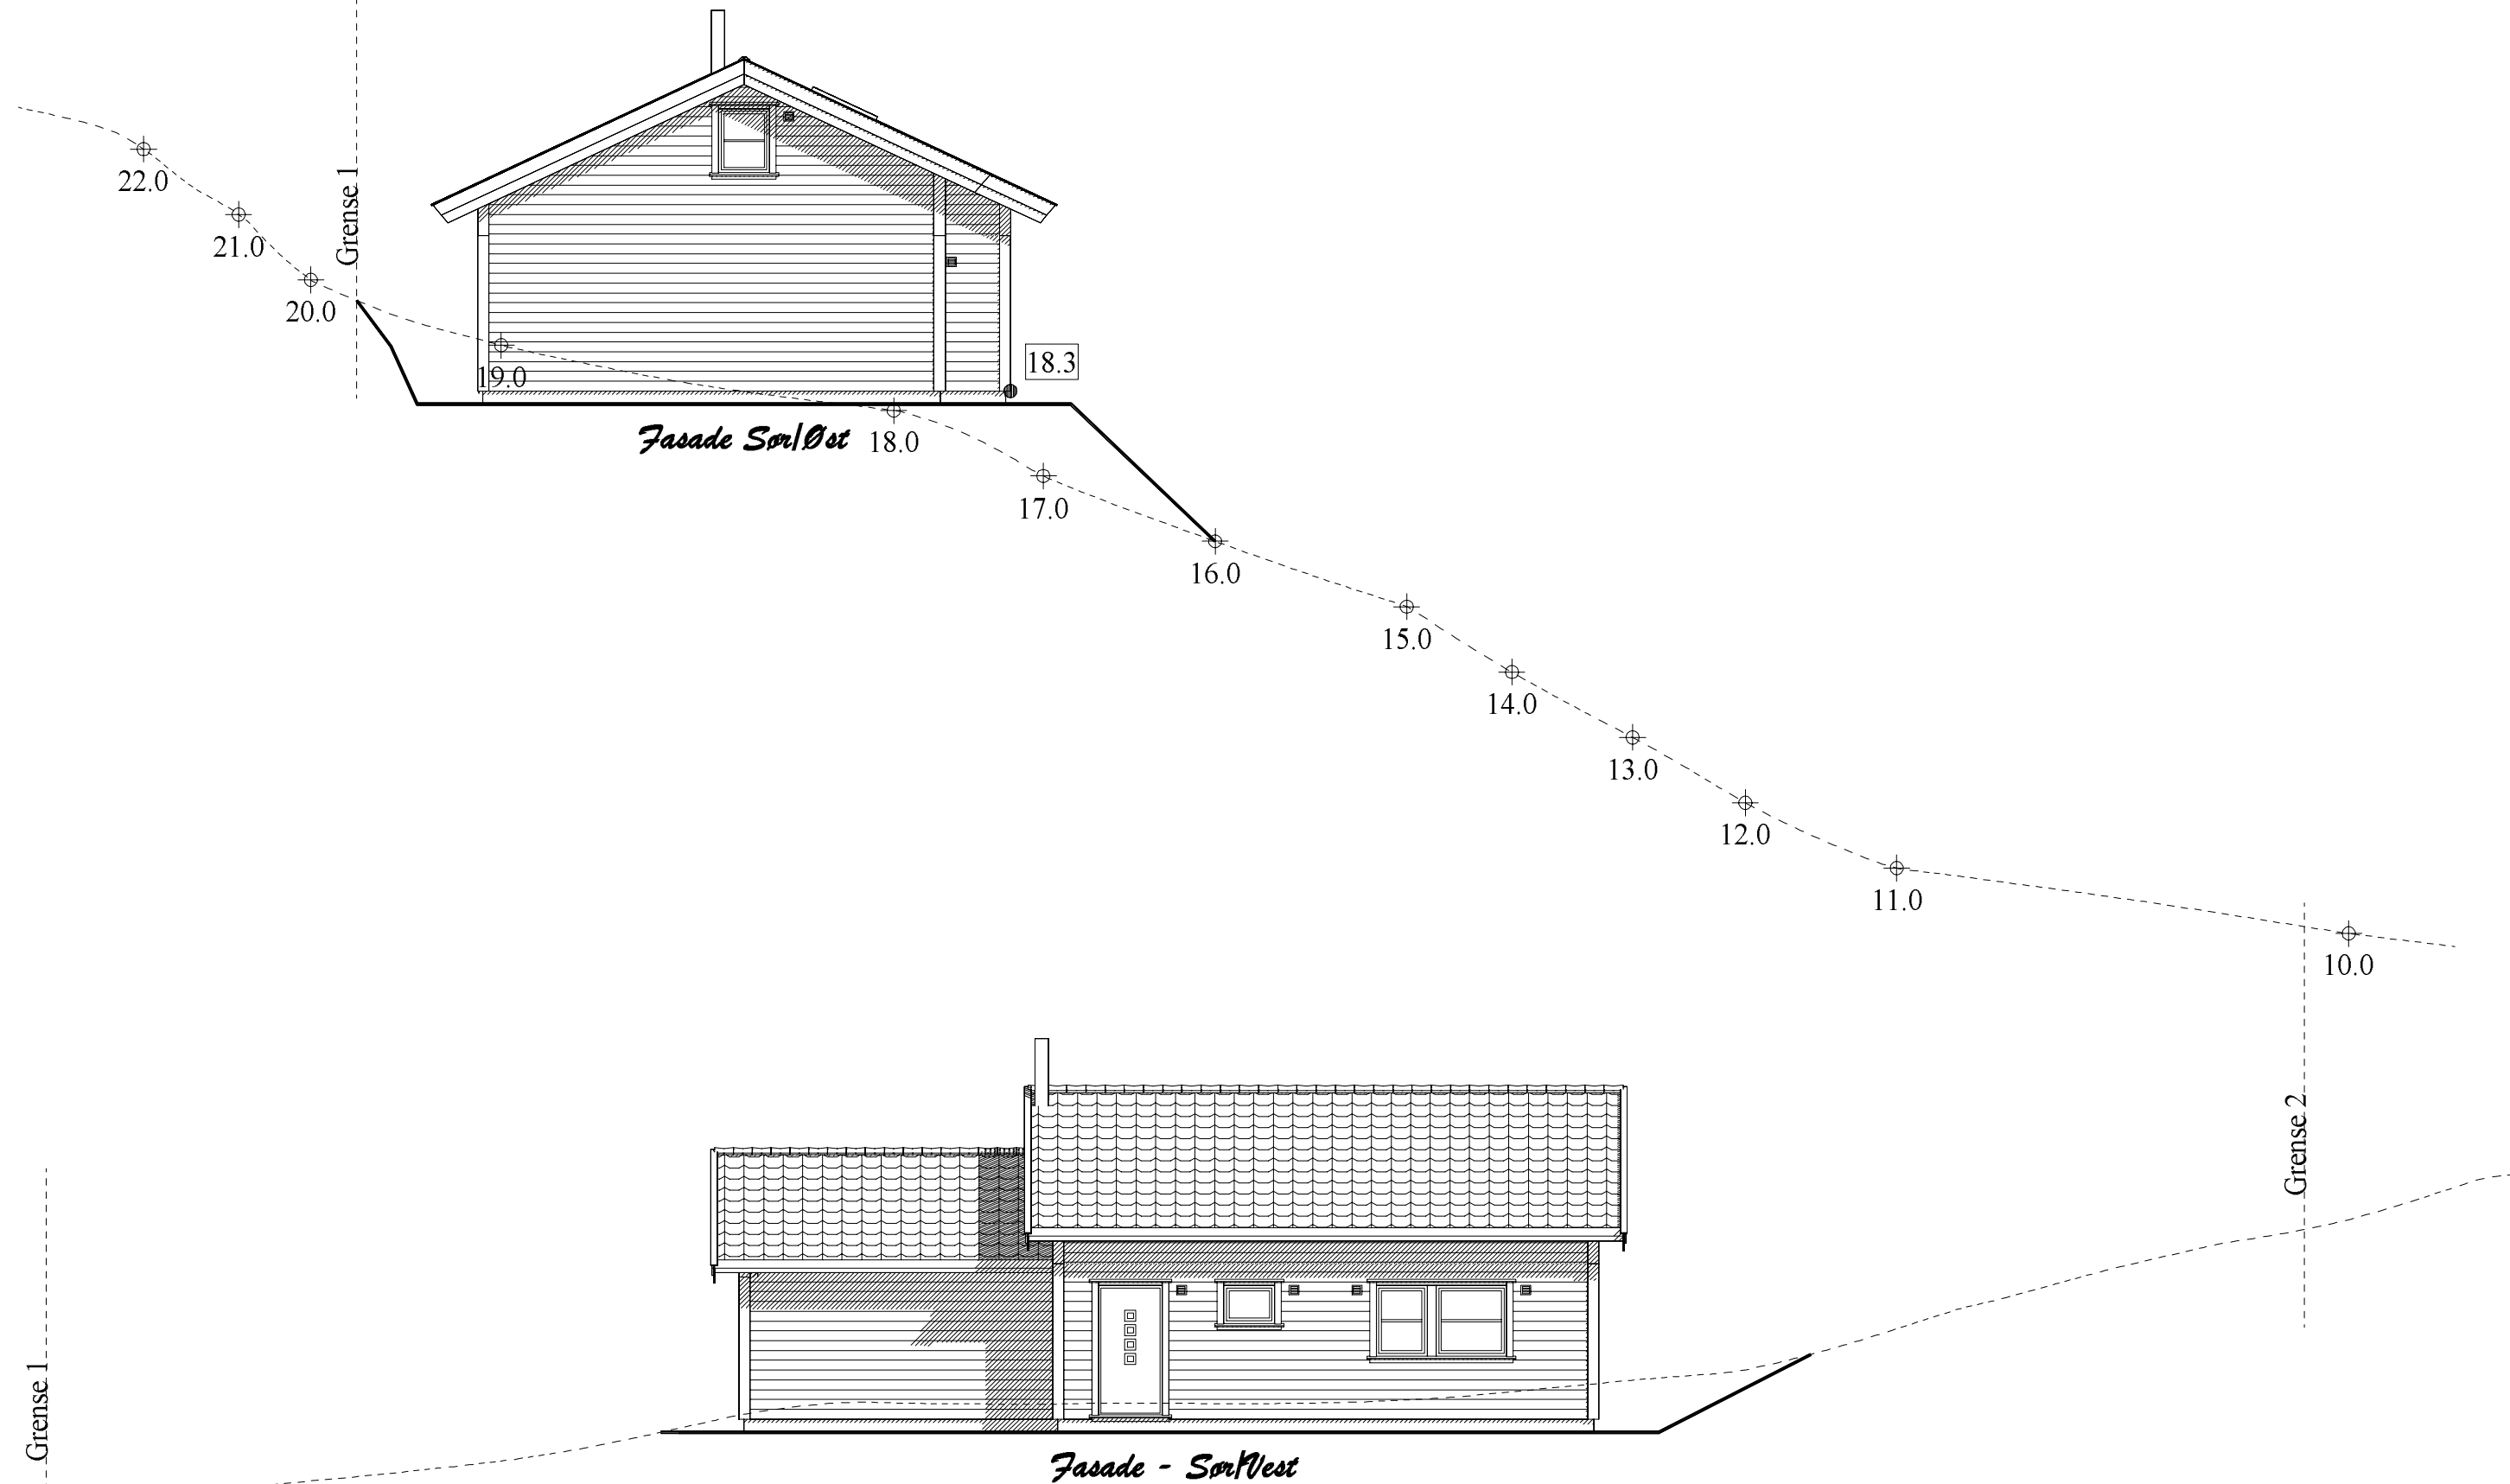

Eksisterende terreng - - - - -
 Fremtidig terreng —————

FRØY




Tiltakshaver: 15064 Steinar Remme
 Byggeplass: Langeneset, 5912 Seim
 Kommune: Lindås
 Gnr: 60 Bnr: 40 Mål: 1 : 100
 TERRENG 1



Dato: 14.08.2015
 Tegn: Eveli
 Prosjekt nr.: 15064
 Tegn.nr.: 503

NB! Det er ikke tatt høyder i terrenget. Terrengsnitt baseres bare på digitalt kart og kan derfor inneholde unøyaktigheter.

© Tegningen er beskyttet i.h.t. lov om opphavsrett.

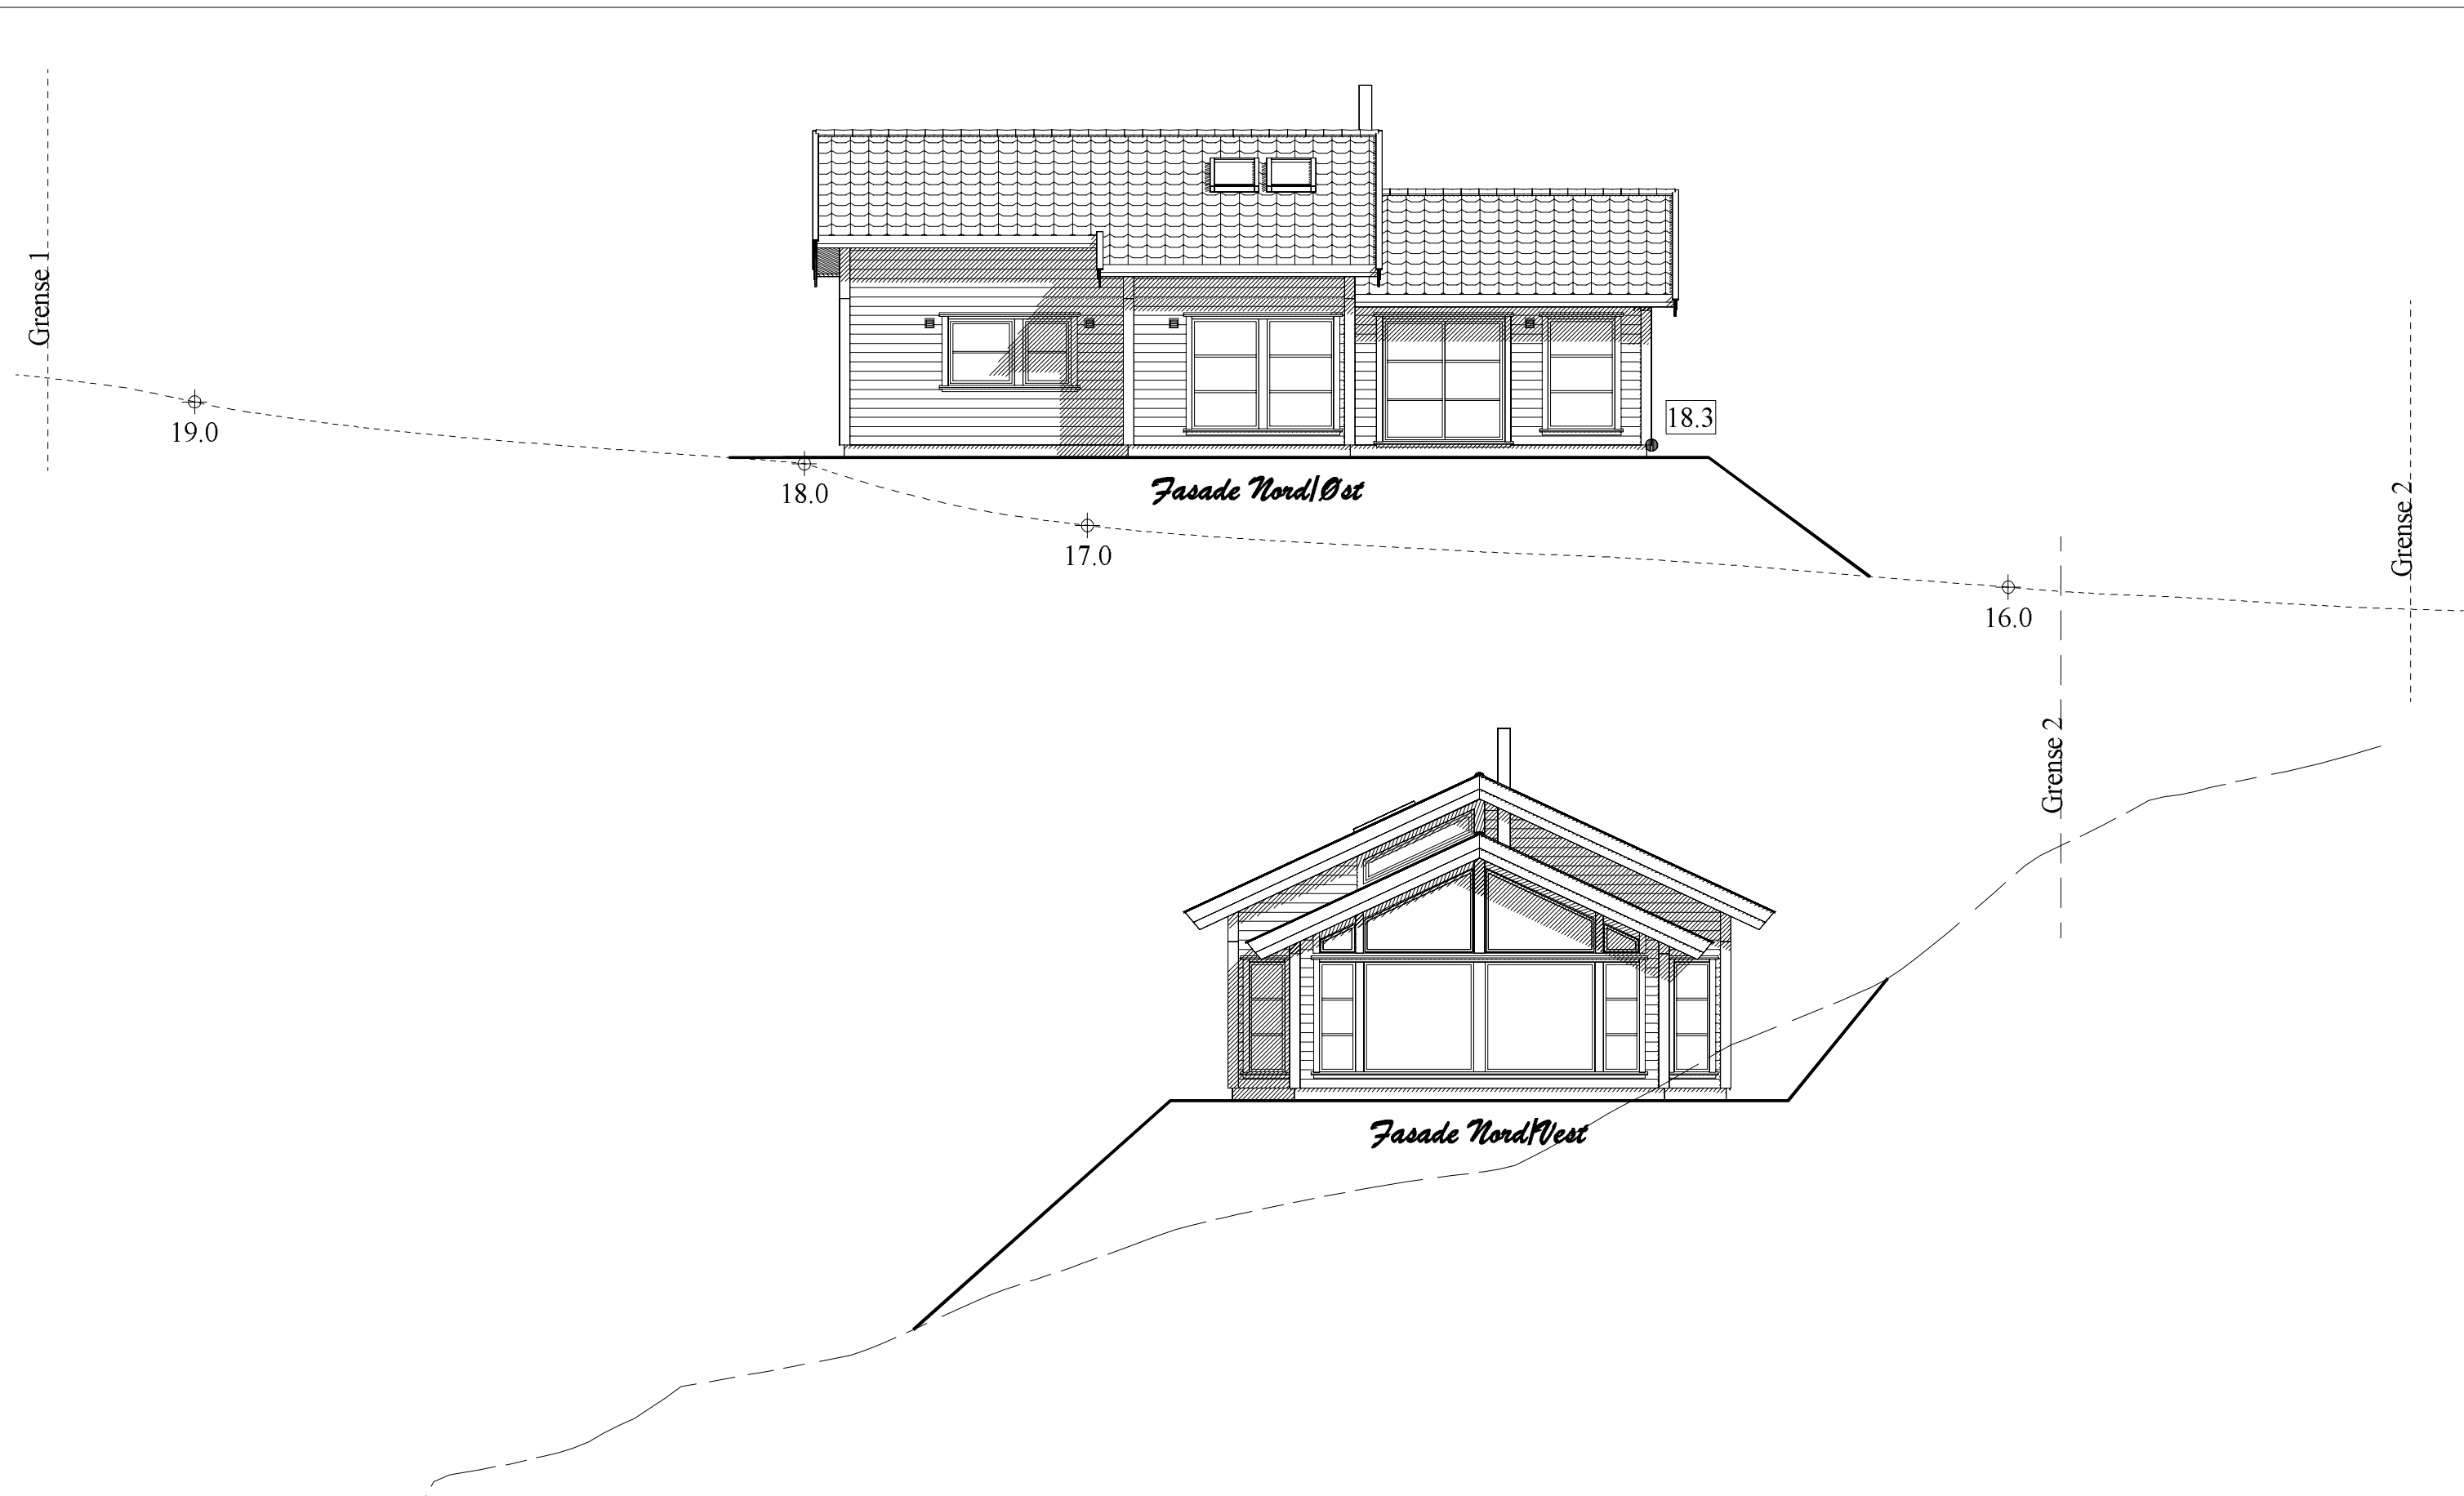

Eksisterende terreng
 Fremtidig terreng

NB! Det er ikke tatt høyder i terrenget. Terrengsnitt baseres bare på digitalt kart og kan derfor inneholde unøyaktigheter.

FRØY




Tiltakshaver: 15064 Steinar Remme
 Byggeplass: Langeneset, 5912 Seim
 Kommune: Lindås
 Gnr: 60 Bnr: 40 Mål: 1 : 100
 TERRENG 2



Dato: 14.08.2015
 Tegn: Eveli
 Prosjekt nr.: 15064
 Tegn.nr.: 504

© Tegningen er beskyttet i.h.t. lov om opphavsrett.

D - Situasjonsplan

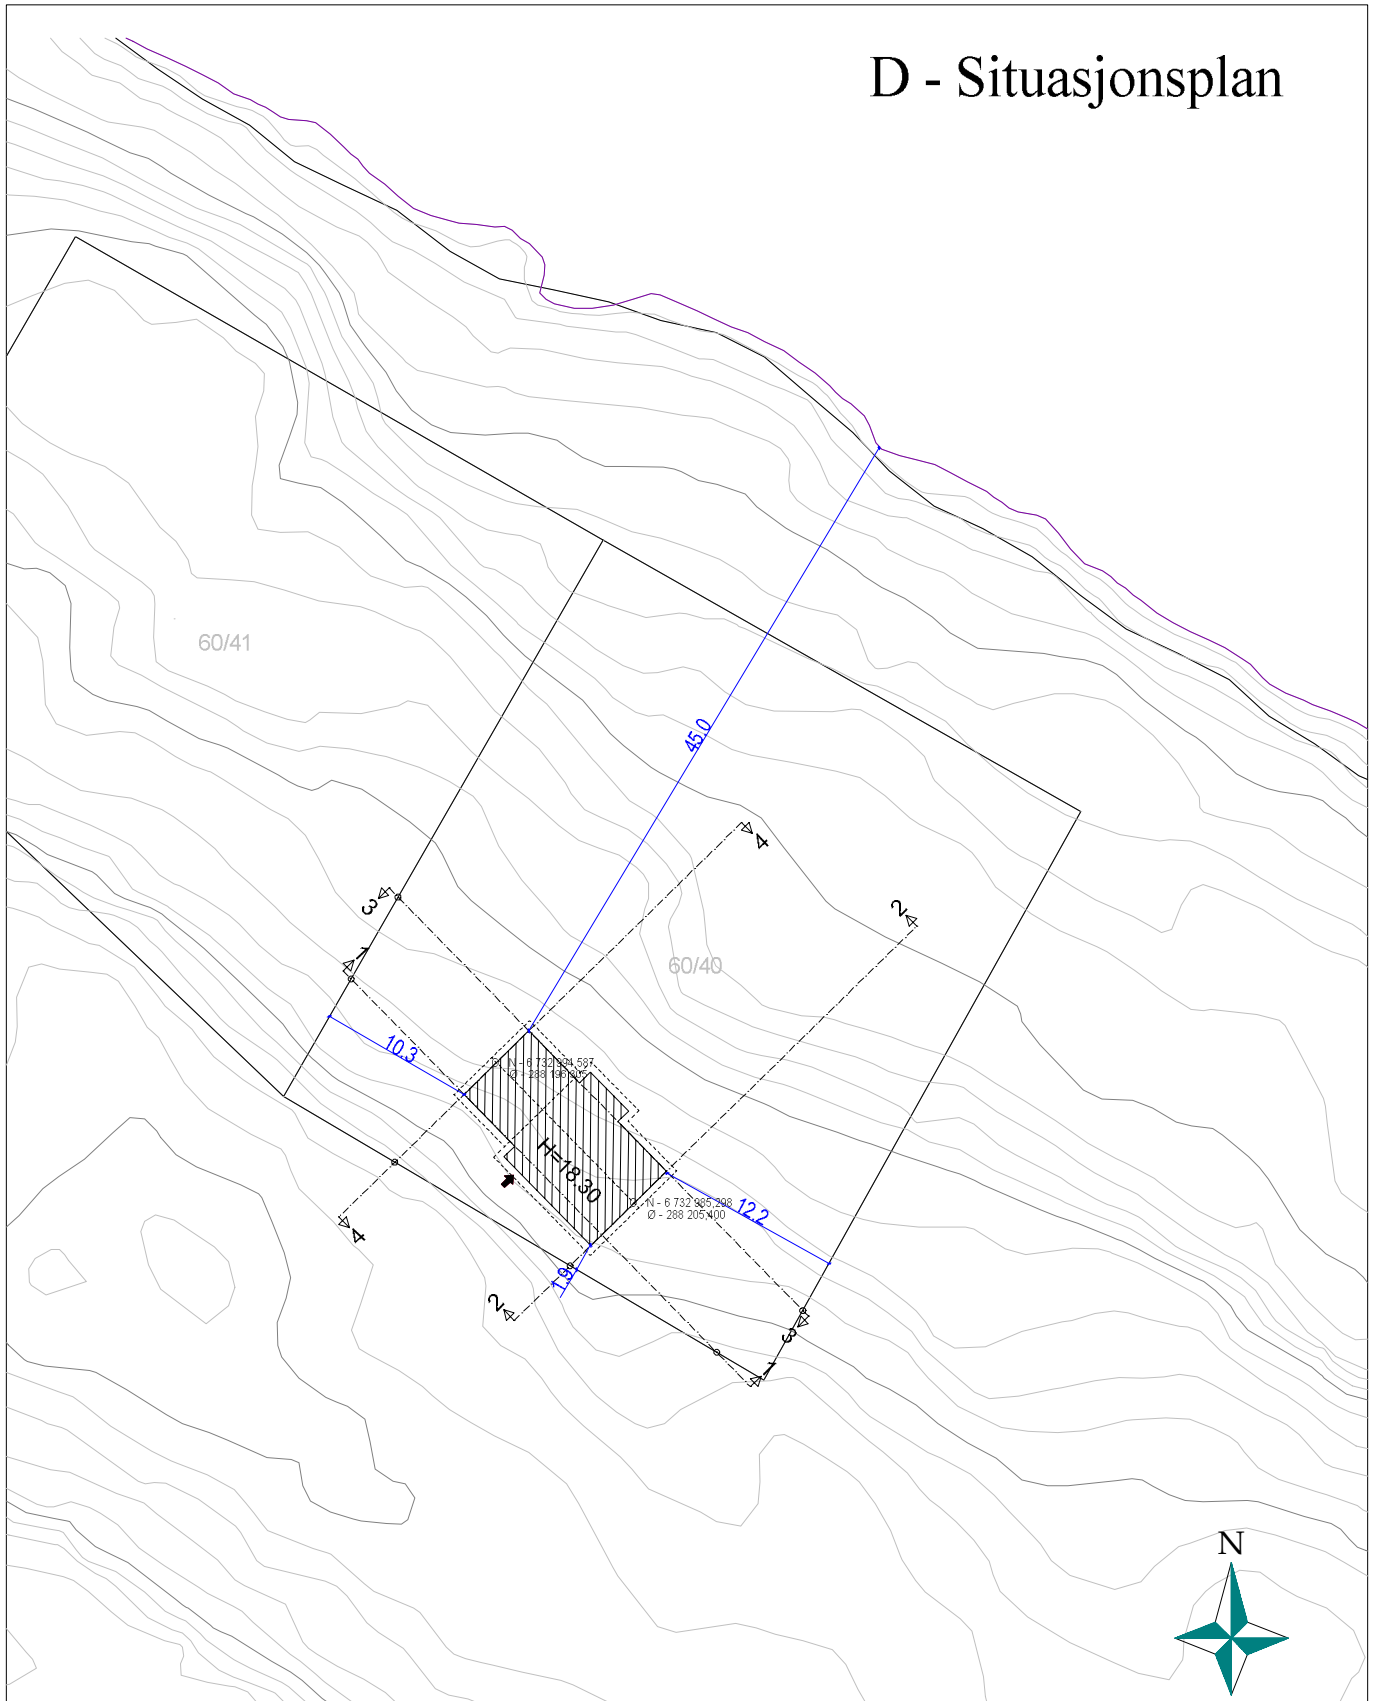

FRØY

DATA DESIGN SYSTEM



solhytten

Tiltakshaver: 15064 Steinar Remme

Byggeplass: Langeneset, 5912 Seim

Kommune: Lindås

Gnr: 60 Bnr: 40 Mål: 1 : 500

KART

Dato: 14.08.2015

Tegn: Eveli

Prosjekt nr.: 15064

Tegn.nr.: 505

© Tegningen er beskyttet i.h.t. lov om opphavsrett.