

A 22.09.2015 RS Knympet garasje  
Rev. Dato: Sign.

**BYGGESØKNADSTEGNINGER**  
**FASADE 1 OG 2**

TILTAKSHAVER:

TILTAK:  
BYGGESØKNADSTEGNINGER  
G.NR.: 173  
B.NR.: 95

LEVERANDØR:  
SEIM BYGG AS  
NESBREKKA 28  
5912 SEIM

ANSVALLIG PROSJEKTERENDE:  
**DAKARK AS**  
ARKFORMAT:  
**A3**

TEGNINGENE MÅ IKKE KOPIERES ELLER BENYTTES VED UTFØRELSE AV ARBEIDER UTEN MEDVIRKNING FRA DAKARK AS  
TEGNINGENE ER IKKE GYLDIG UTEN KVALITETSSIKRINGSSYSTEMET TIL DAKARK AS

**BYGGMANN®**

MÅL: 1:200  
PROSJEKT  
EGSAS: 1012-15

DATO: 07.08.2015  
INT. PROSJEKT:

TEGNER: RS  
Org. nr.: 976598407

www.byggmann.no  
ARK: 501



ANSVARSRETT FOR EGGSMÅL



A 22.09.2015 RS Knympet garasje  
Rev. Dato: Sign: Beskrivelse

**BYGGESØKNADSTEGNINGER**  
**FASADE 3 OG 4**

TILTAKSHAVER:

TILTAK:  
BYGGESØKNADSTEGNINGER

G.NR.: 173  
B.NR.: 95

LEVERANDØR:  
SEIM BYGG AS  
NESBREKKA 28  
5912 SEIM

ANSVALLIG PROSJEKTERENDE:  
**DAKARK AS**

TEGNINGENE MÅ IKKE KOPIERES ELLER BENYTTES VED UTFØRELSE AV ARBEIDER UTEN MEDVIRKNING FRA DAKARK AS  
TEGNINGENE ER IKKE GYLDIG UTEN KVALITETSSIKRINGSSYSTEMET TIL DAKARK AS

**BYGGMANN®**

MÅL: 1:200

PROSJEKT  
BG AS: 1012-15

DATE: 07.08.2015

INT. PROSJEKT:

TEGNER: RS

Org. nr.: 976598407


www.byggmann.no

ARK: 502



PROSJEKTERES EIGESKAPET



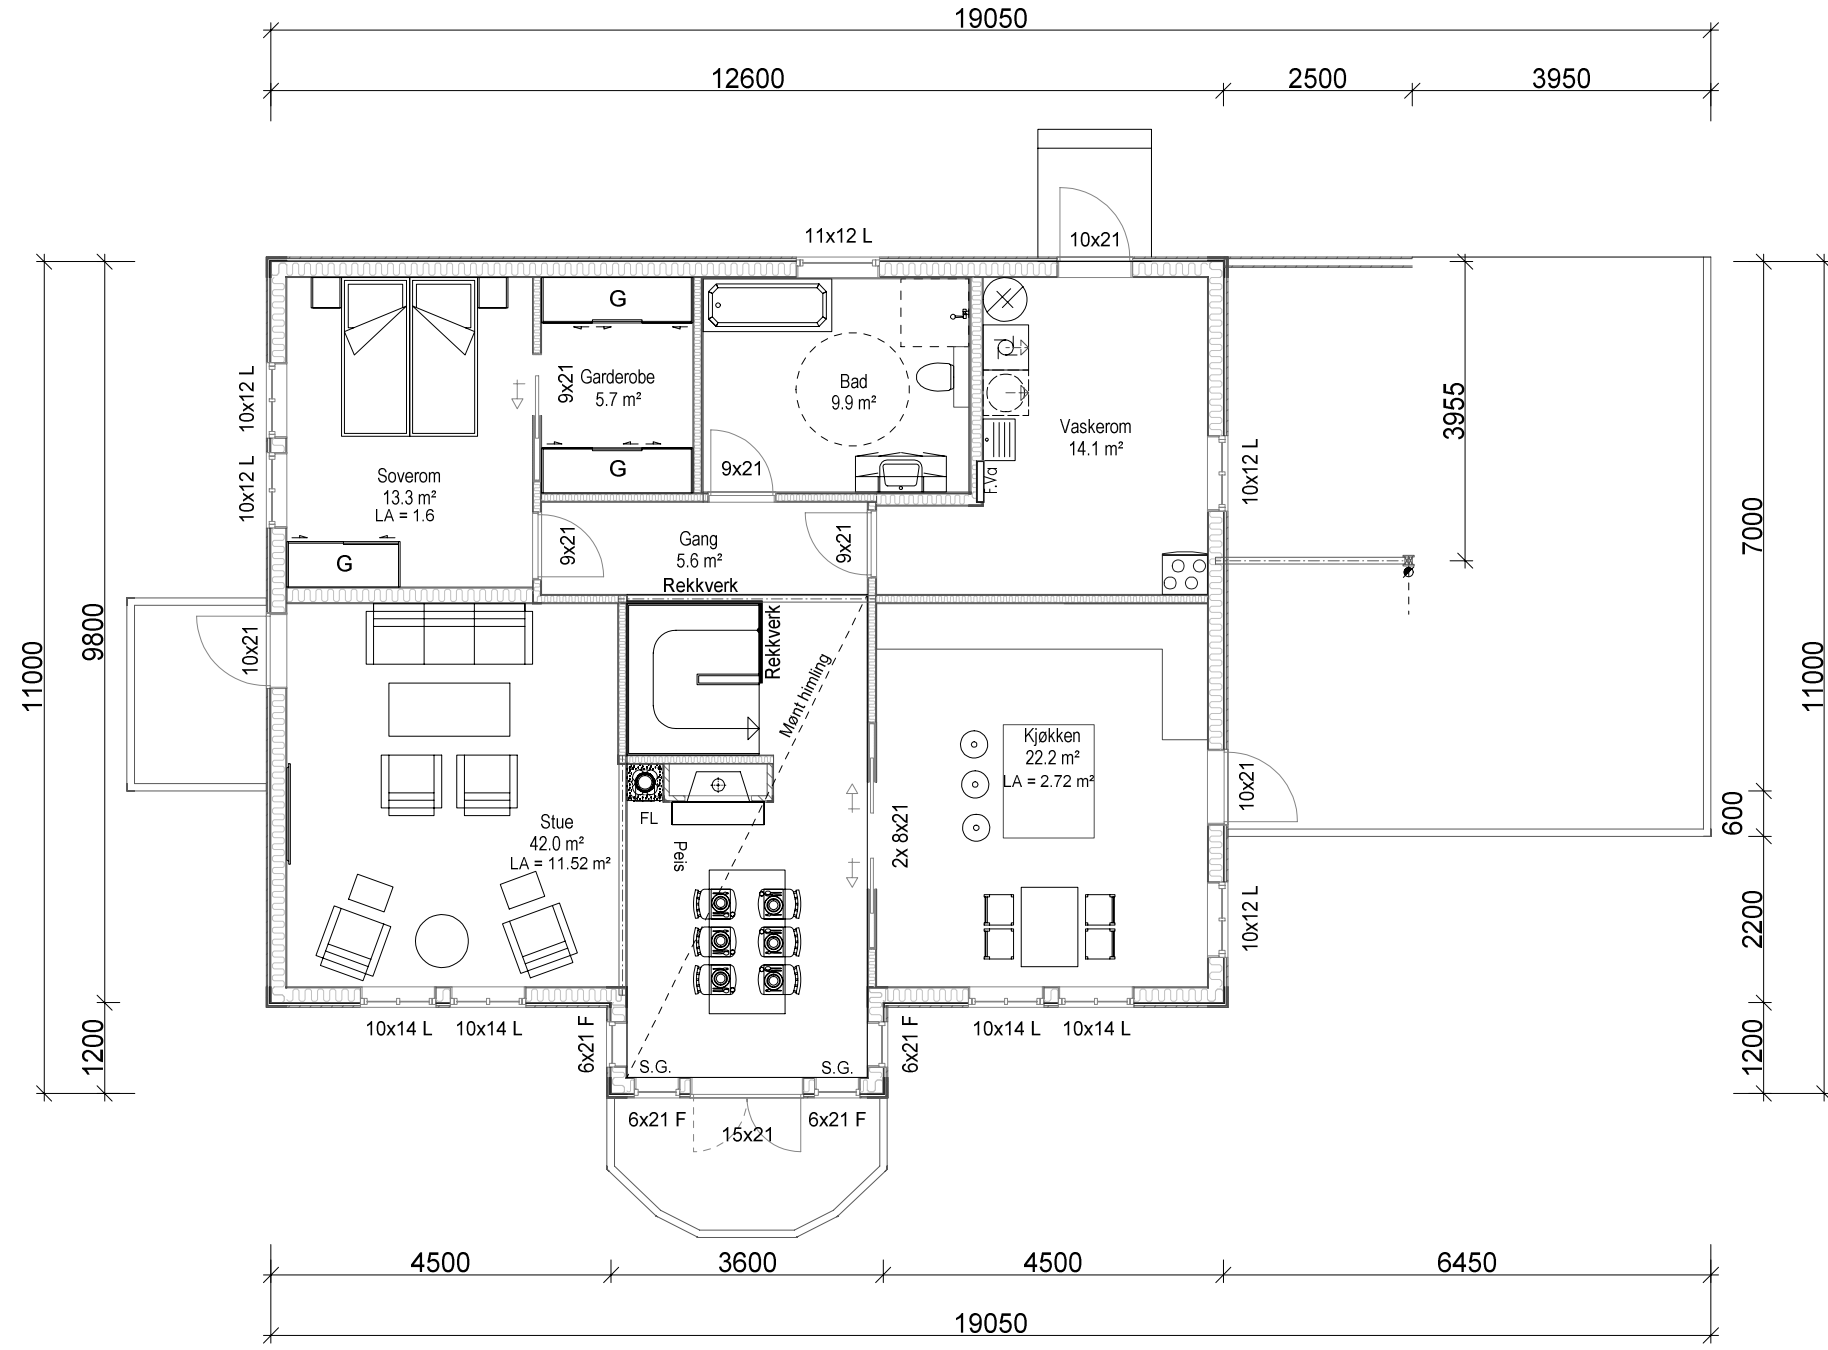

A 22.09.2015 | RS | Krypmet garasje  
 Rev. | Dato. | Sign. | Beskrivelse.

**BYGGESØKNADSTEGNINGER**  
**HOVEDETASJE**

TILTAKSHAVER:  
 BYGGESØKNADSTEGNINGER  
 G.NR.: 173  
 B.NR.: 95

ANSVALLIG PROSJEKTERENDE:  
**DAKARK AS**  
 ARKFORMAT:  
**A3**

TEGNINGENE MÅ IKKE KOPIERES ELLER BENYTTES VED UTFØRELSE AV ARBEIDER UTEN MEDVIRKNING FRA DAKARK AS  
 TEGNINGENE ER IKKE GYLDIG UTEN KVALITETSSIKRINGSSYSTEMET TIL DAKARK AS





**BYGGMANN®**

MAL: 1:100  
 PROSJEKT B.G.A.S.: 1012-15

INT. PROSJEKT: 07.08.2015  
 DATO: 07.08.2015  
 TEGNER: RS  
 Org. nr.: 976598407

www.byggmann.no  
 ARK: 504



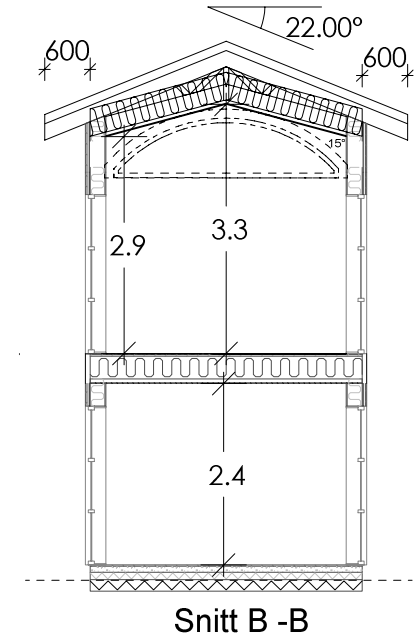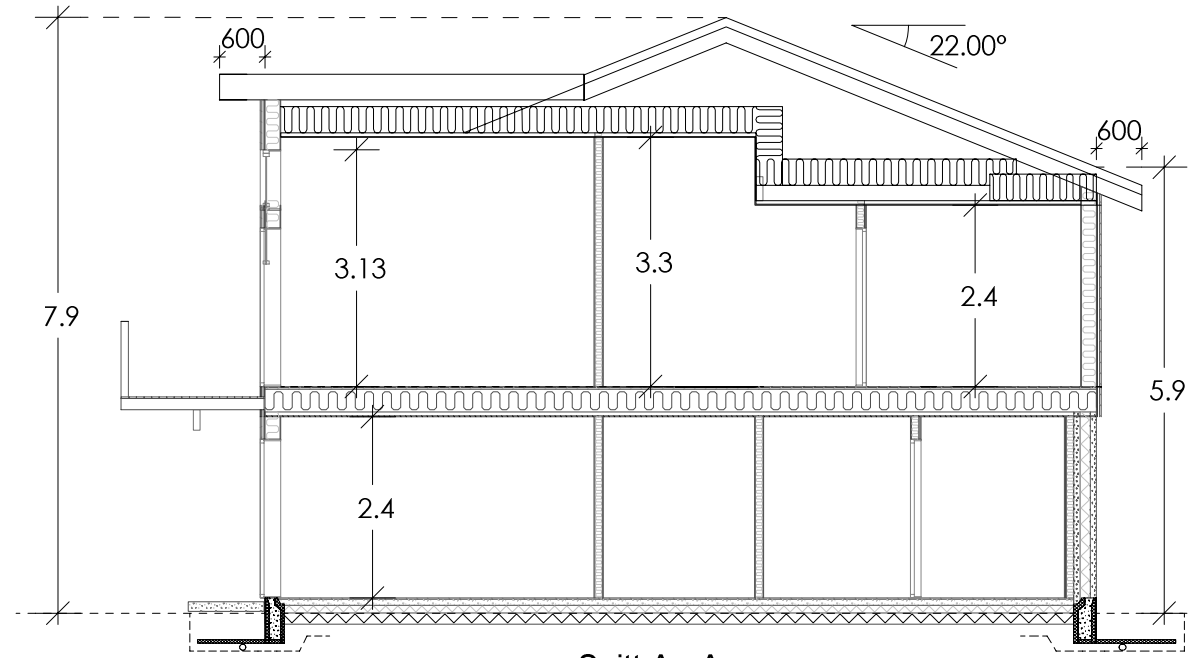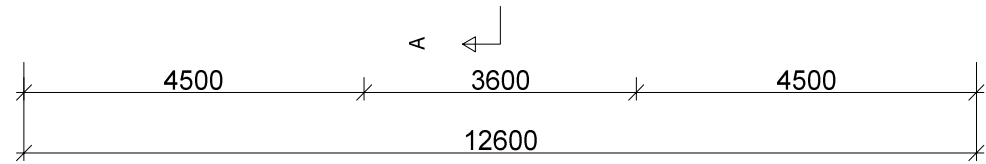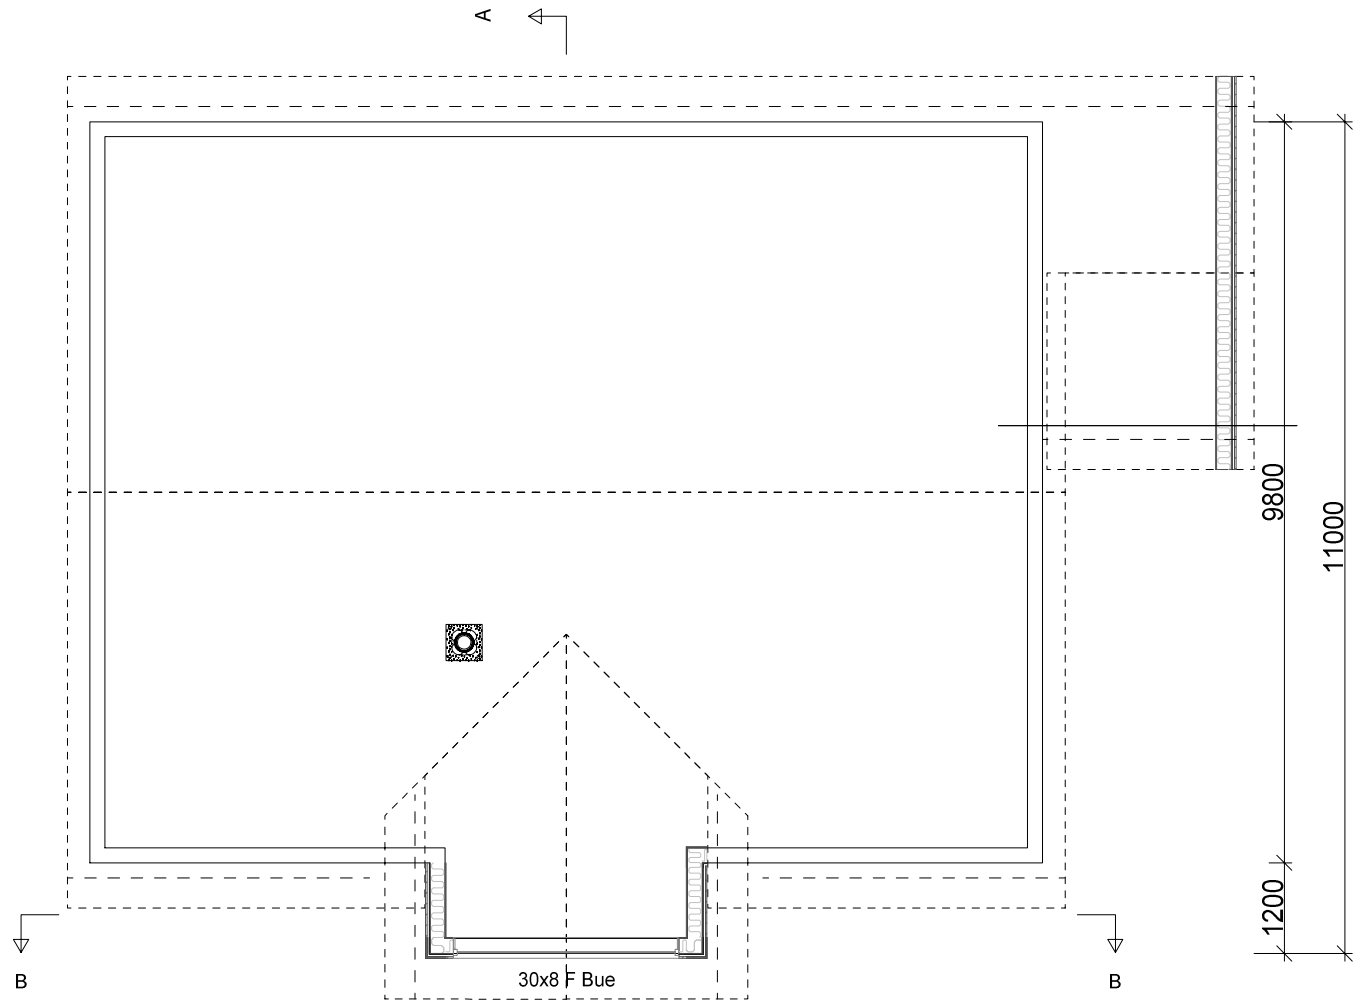

A 22.09.2015 IRS  
 Rev. 1.00  
 Sign. Krumpet garasje  
 Beskrivelse:

**BYGGMANN®**  
 BYGGESØKNADSTEGNINGER  
 TAKPLAN OG SNITT

TILTAKSHAVER:  
 BYGGESØKNADSTEGNINGER  
 G.NR.: 173  
 B.NR.: 95

ANSVALIG PROSJEKTERENDE:  
**DAKARK AS**  
 ARKFORMAT:  
**A3**


MAAL:  
**1:100**  
 DATO:  
 07.08.2015  
 TEGNER:  
 RS

PROSJEKT  
 BG AS:  
**1012-15**  
 INT. PROSJEKT:  
 Org. nr.:  
 976598407  
 ARK:  
**505**

LEVERANDØR:  
 SEIM BYGG AS  
 NESBREKKA 28  
 5912 SEIM

TEGNINGENE MÅ IKKE KOPIERES ELLER BENYTTES VED UTFØRELSE AV ARBEIDER UTEN MEDVIRKNING FRA DAKARK AS  
 TEGNINGENE ER IKKE GYLDIG UTEN KVALITETSSIKRINGSSYSTEMET TIL DAKARK AS



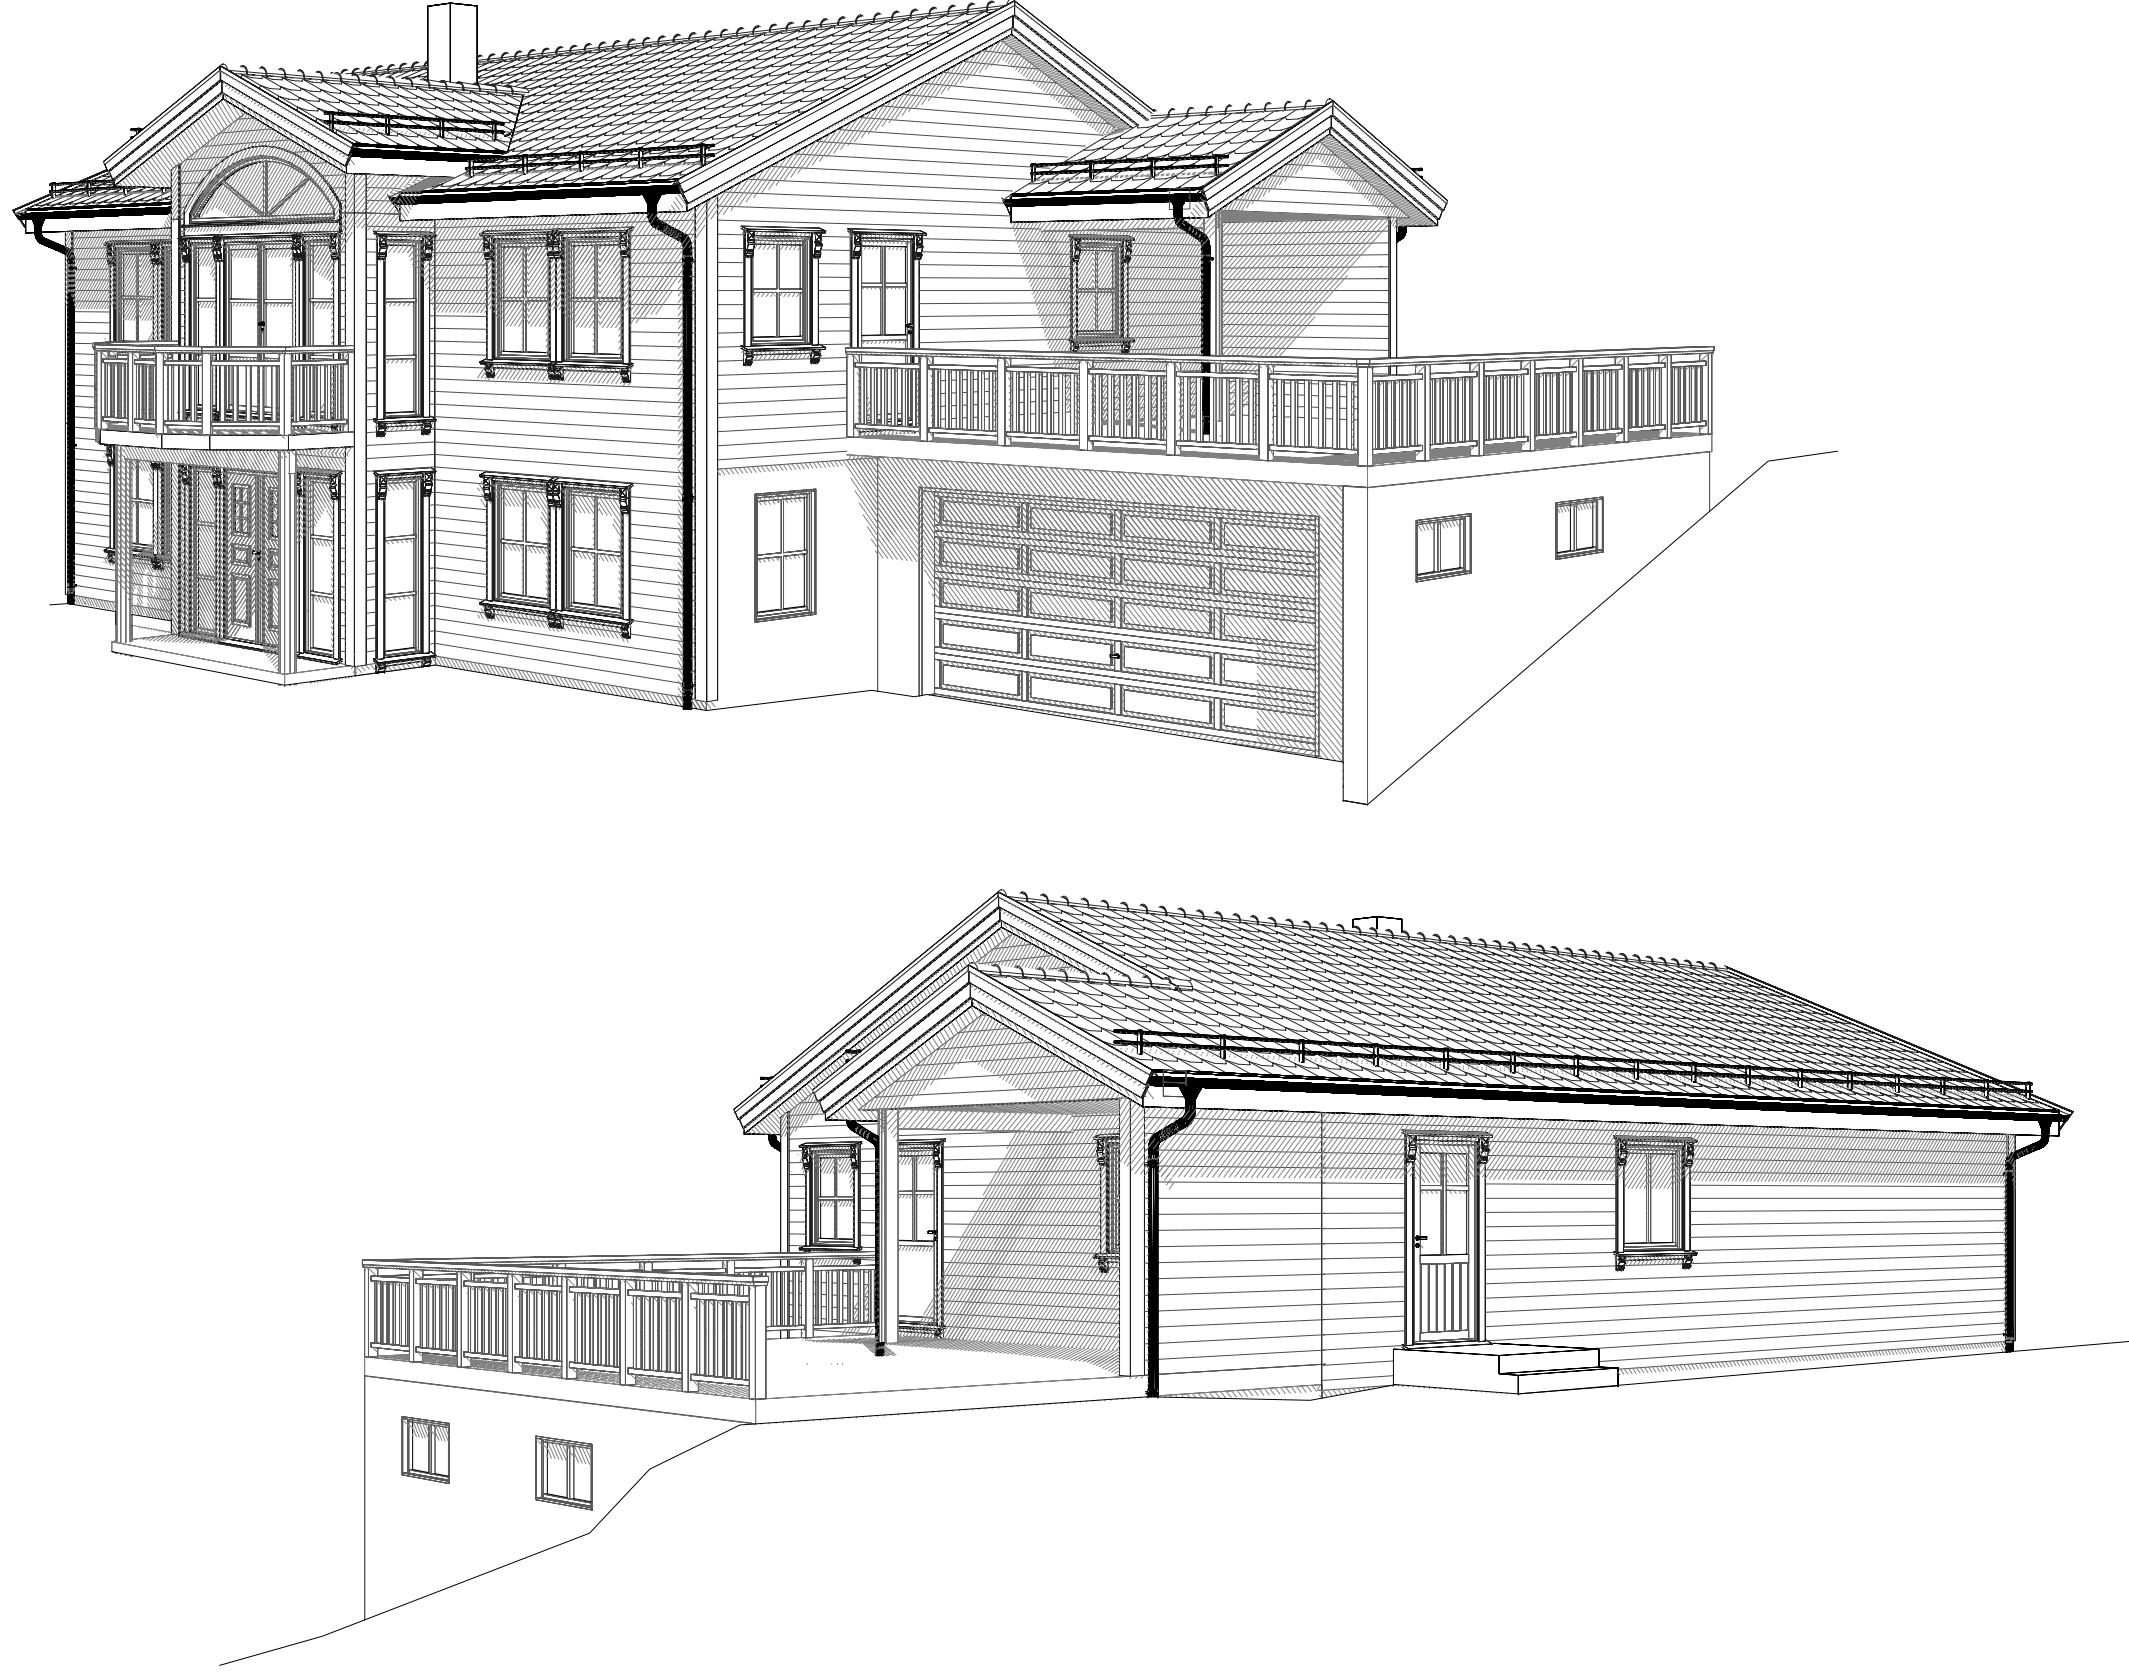

A 22.09.2015 IRS  
 Rev. Dato: Sign: Krømpet garasje  
 Beskrivelse:

**BYGGESØKNADSTEGNINGER  
 PERSPEKTIVER**

TILTAKSFAVER:

LEVERANDØR:  
 SEIM BYGG AS  
 NESBREKKA 28  
 5912 SEIM

TILTAK:  
 BYGGESØKNADSTEGNINGER

G.NR.: 173  
 B.NR.: 95

ANSVÅLIG PROSJEKTERENDE:  
 DAKARK AS

ARKFORMÅT:  
 A3

**BYGGMANN®**

MÅL: 1:  
 PROSJEKT  
 EG AS: 1012-15

DATO: 07.08.2015

INT. PROSJEKT:

TEGNER: RS

Org. nr.: 976598407

www.byggmann.no

ARK: 507

TEGNINGENE MÅ IKKE KOPIERES ELLER BENYTTES VED UTFØRELSE AV ARBEIDER UTEN MEDVIRKNING FRA DAKARK AS  
 TEGNINGENE ER IKKE GYLDIG UTEN KVALITETSSIKRINGSSYSTEMET TIL DAKARK AS

