




Profil 1-1

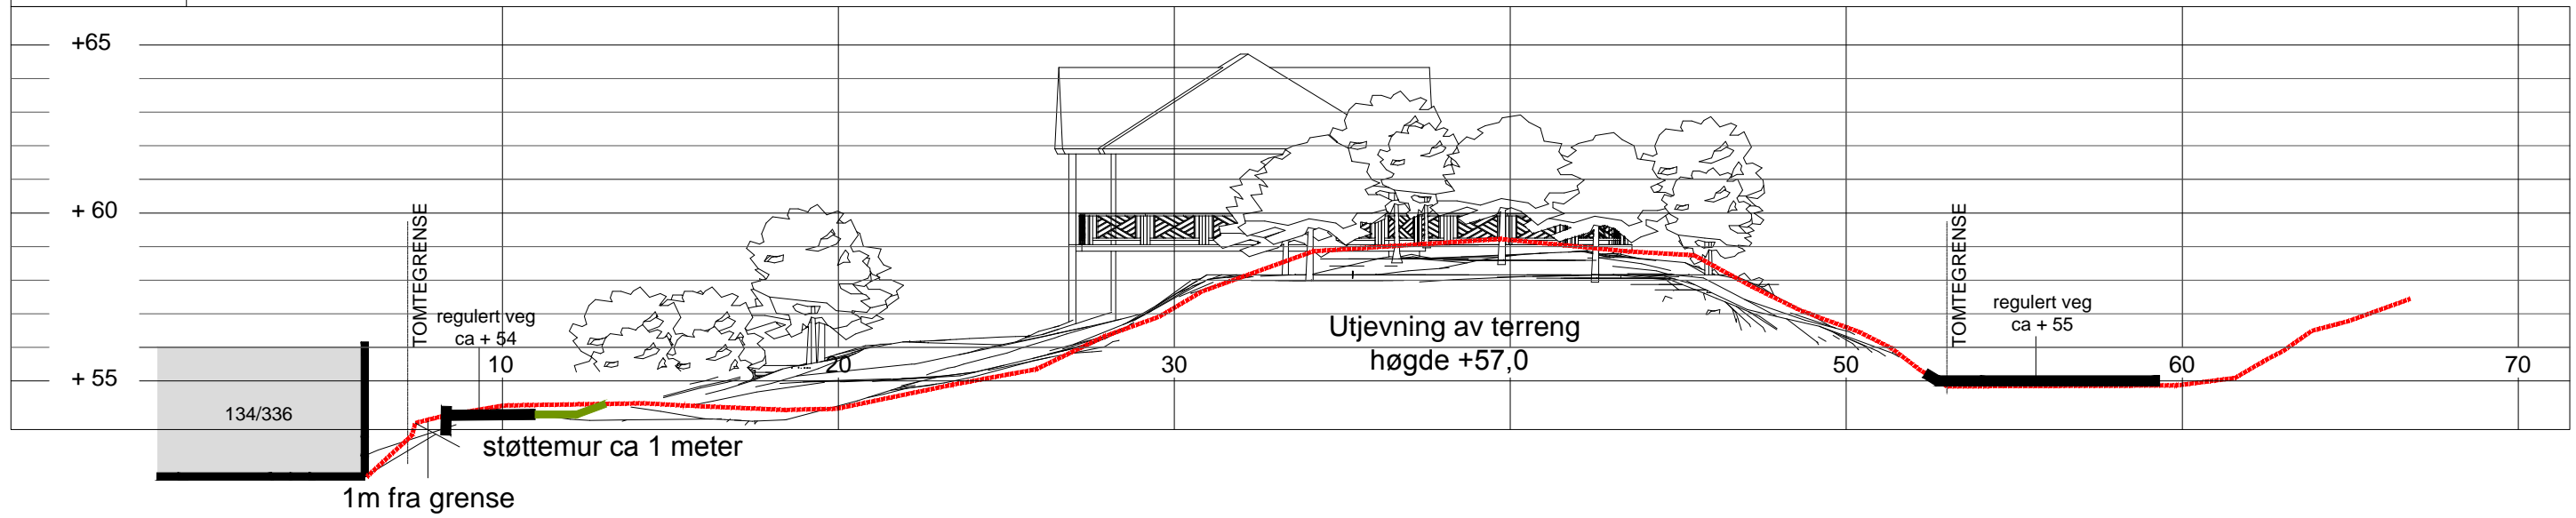

Profil 2-2

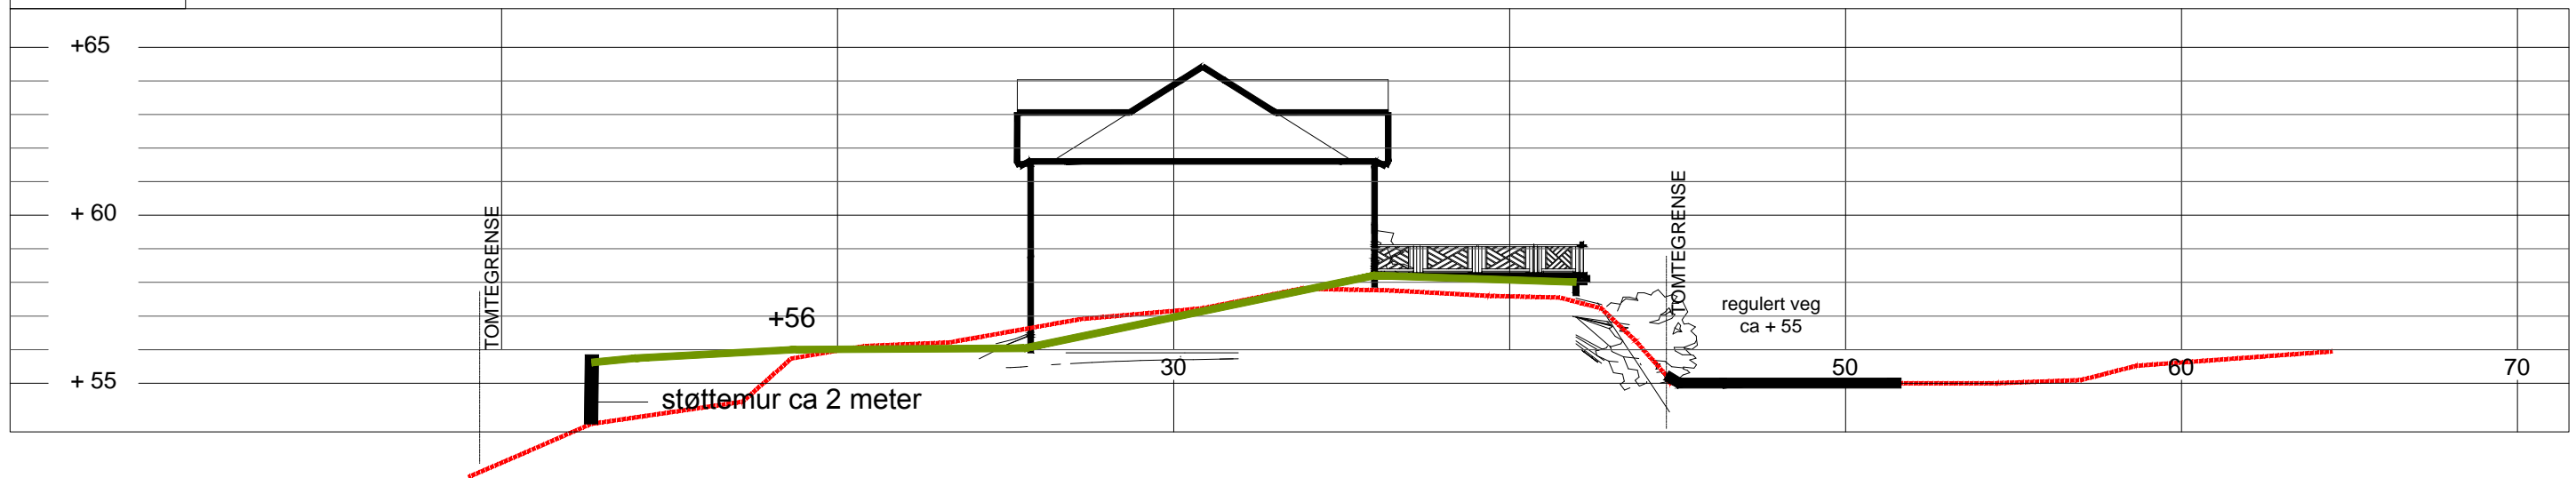


Profil 3-3

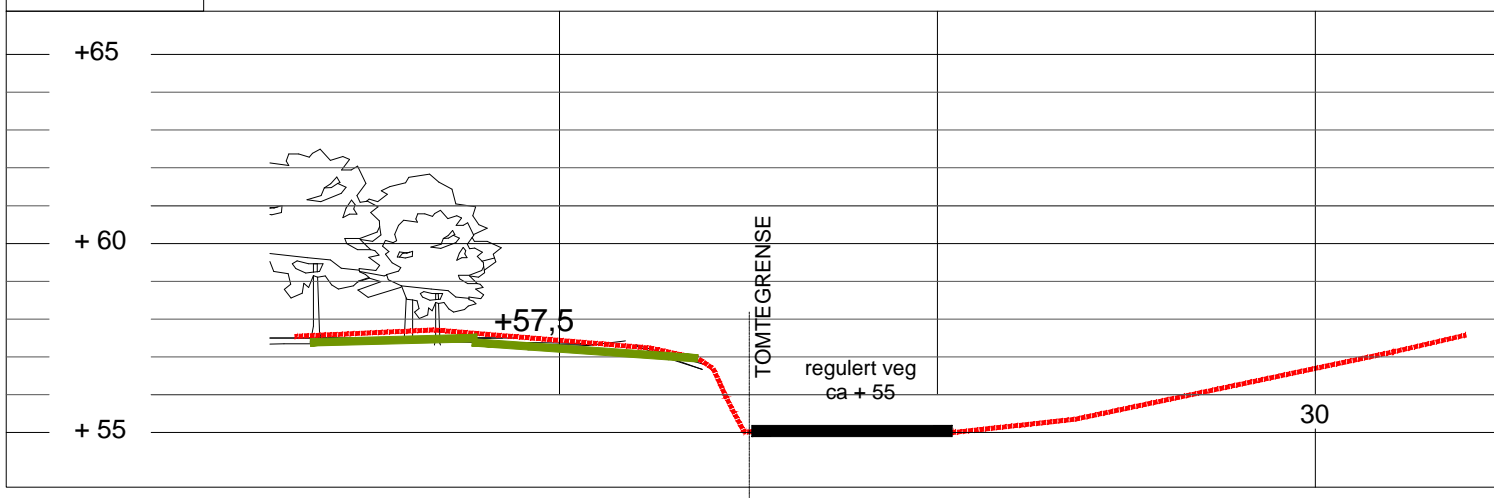


<div style="display: flex; justify-content: space-between;"> SKISSER FORPROSJEKT ARBEIDSTEGNING AS BUILT TEGNING </div>				TEGNINGSNR. MÅLESTOKK 1:200	ARK KAG	
REV	TEKST	DATO	TEGNET	GOOKJ.	KONTR.	TEGNINGSNAMN TERRENGPROFIL 1-2-3
						SIDEKONTROLL CN
						TEGNING LAGET KAG
						ARKITEKT KAG
EGENKONTROLL:						
PROSJEKT SMÅ TILTAK LØHØYEN 16 A						NR.


Profil 4-4

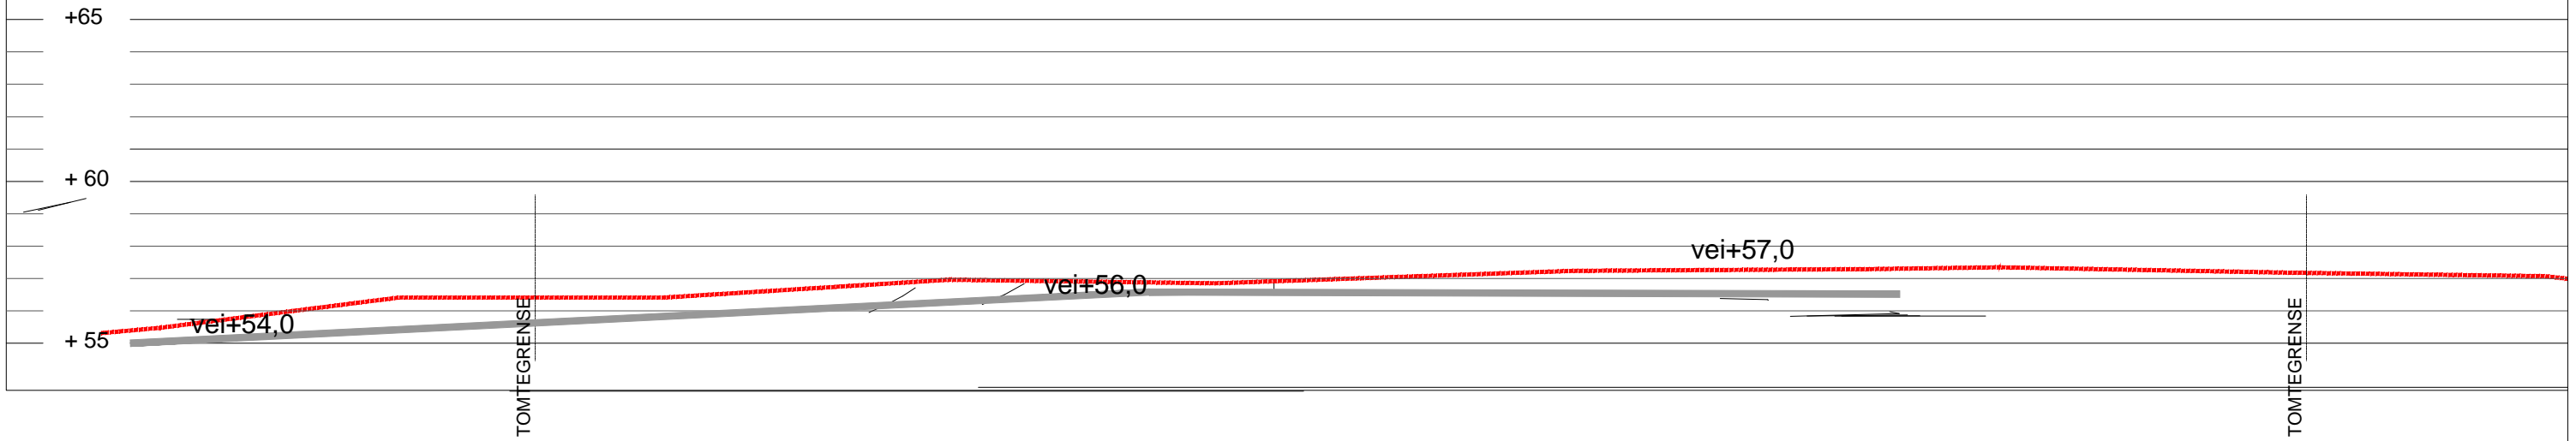

Profil 5-5

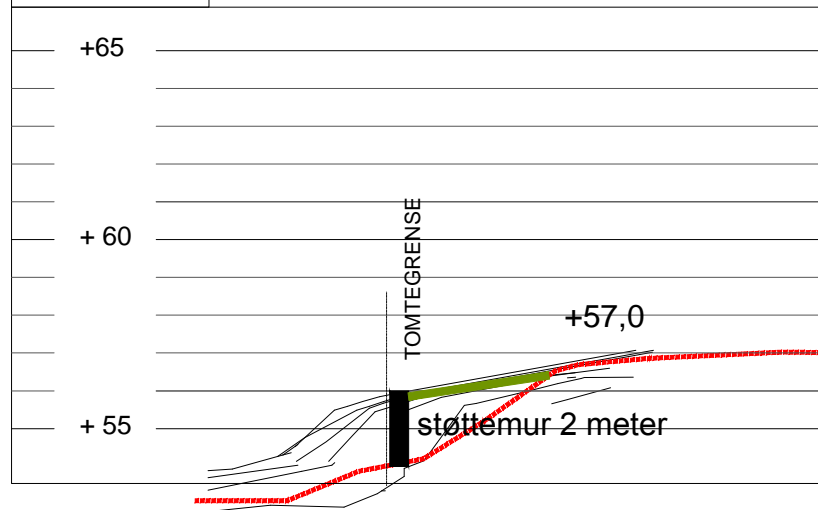


Oppriss profil 5-5

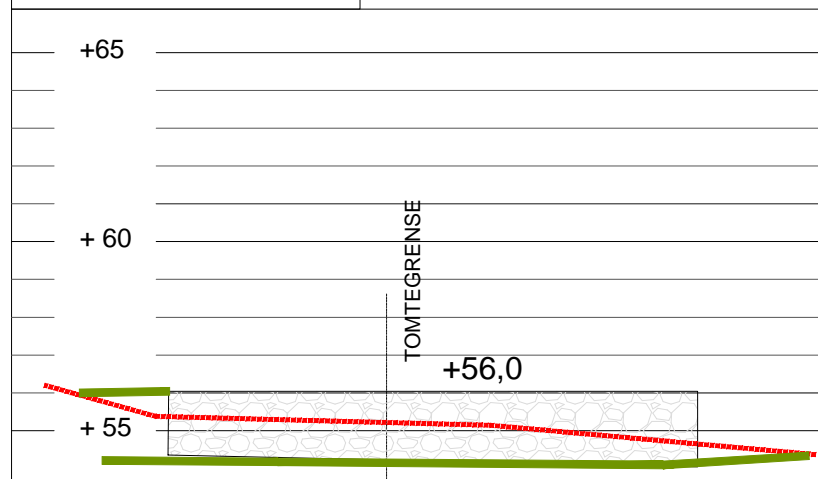


<input type="checkbox"/> SKISSER		<input checked="" type="checkbox"/> FORPROSJEKT		<input type="checkbox"/> ARBEIDSTEGNING		<input type="checkbox"/> AS BUILT TEGNING		TEGNINGSNR.	MÅLESTOKK 1:200	ARK KAG
REV	TEKST	DATE	TEGNET	GOOGL	KONTR.	TEGNINGSNAMN TERRENGPROFIL 4-5				
						SIDEKONTROLL CN	TEGNING LAGET KAG	ARKITEKT KAG		
PROSJEKT SMÅ TILTAK LØHØYEN 16 A						NR.	EGENKONTROLL:			

Oppriss mur øst, fra nord mot syd

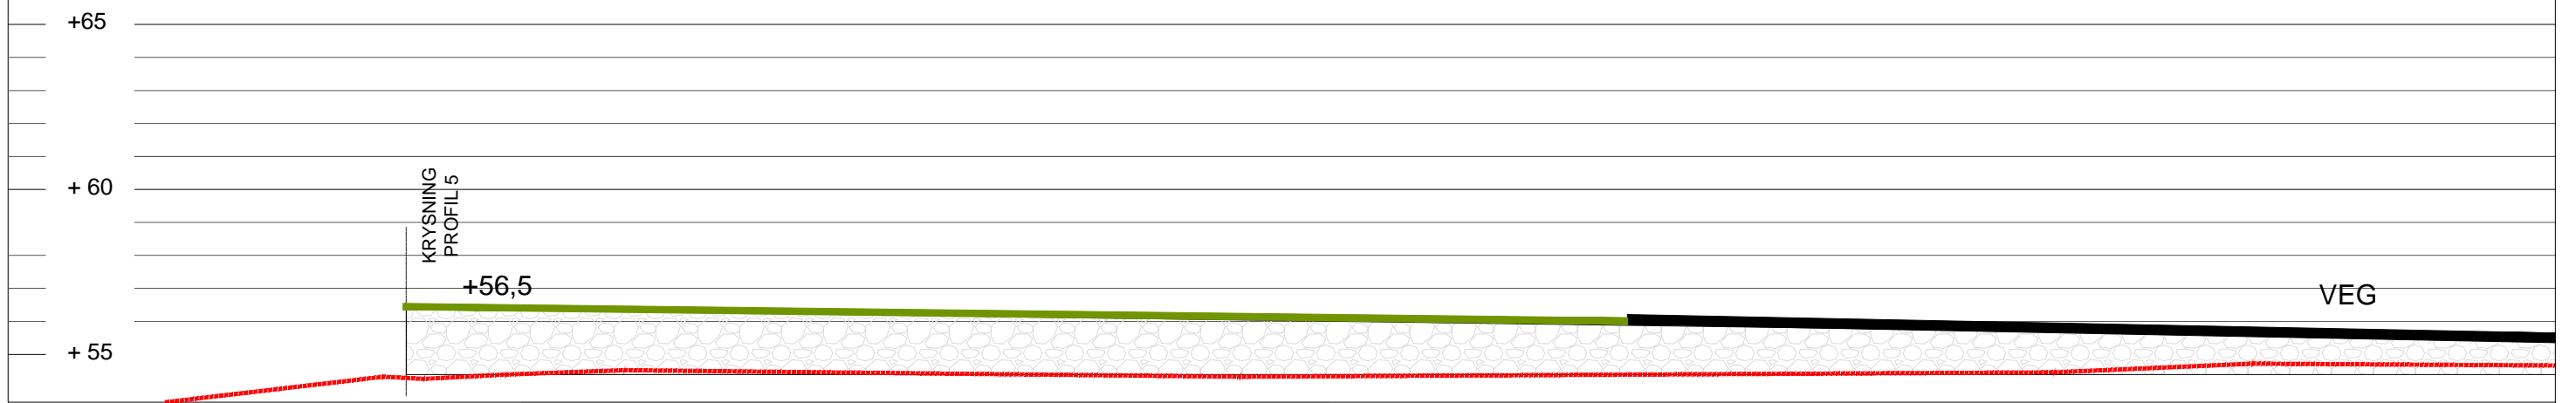

Oppriss m

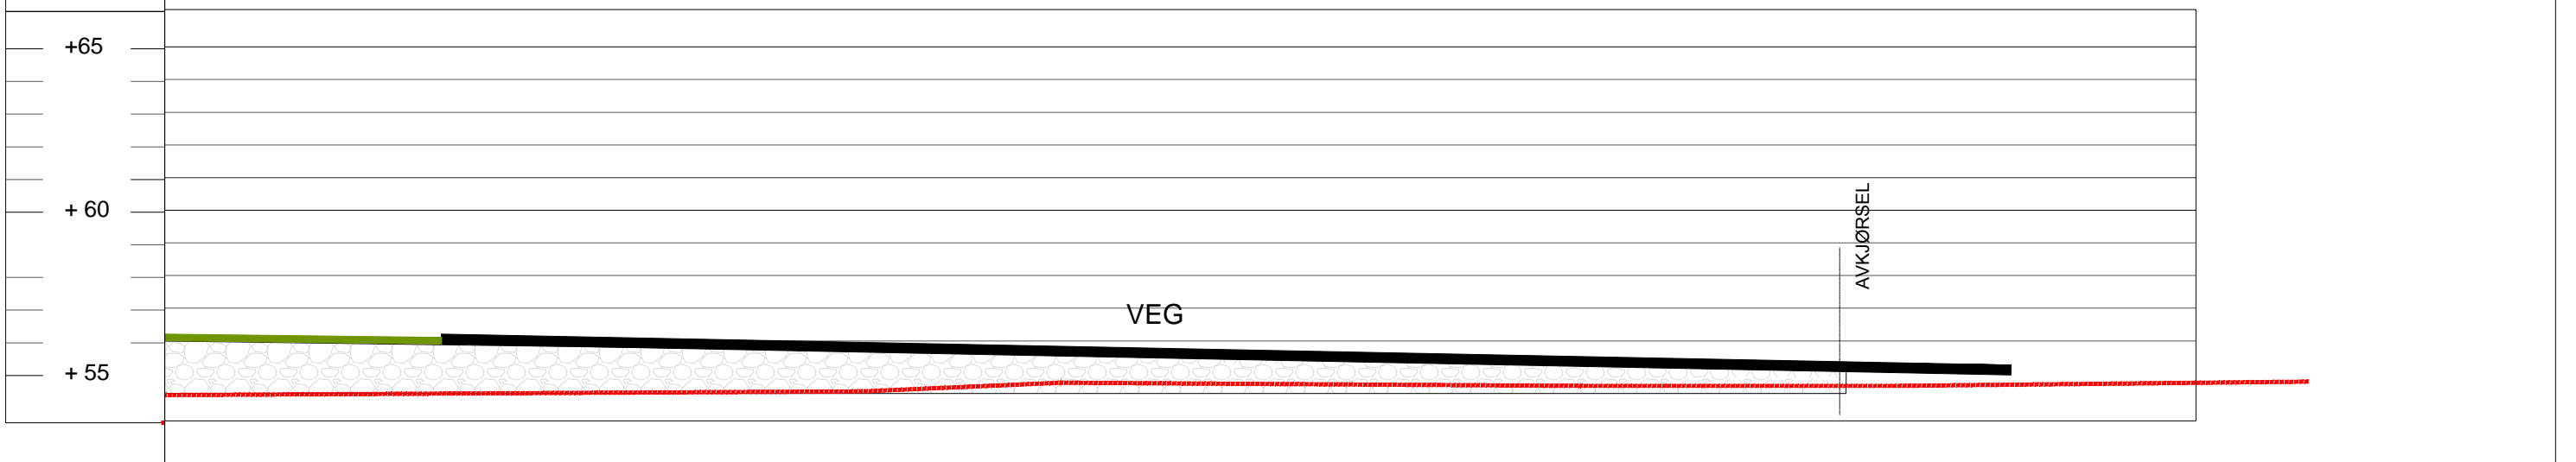

SKISSER → FORPROSJEKT → ARBEIDSTEGNING → AS BUILT TEGNING		TEGNINGSNR.	MÅLESTOKK	ARK		
			1:200	KAG		
REV	TEKST	DATE	TEGNET	GOOKJ.	KONTR.	TEGNINGSNAVN
						OPPRISS MUR NORD-SYD
						SIDEKONTROLL
						TEGNING LAGET
						ARKITEKT
						CN
						KAG
						KAG
(PROSJEKT) SMÅ TILTAK LØHØYEN 16 A		(NR.)		EGENKONTROLL:		