

# Situasjonsplan 1:500






## Tegnforklaring:

D-I

N	Ø
P1 6 719 858,01	293 876,43
P2 6 719 865,72	293 886,83
P3 6 719 859,77	293 891,24
P4 6 719 852,06	293 880,83
-----	= 4 mtr byggegrense
—	= Vann
—	= Avløp
▨	= Siktlinjer

Planering +20,0 - +23,15 mtr

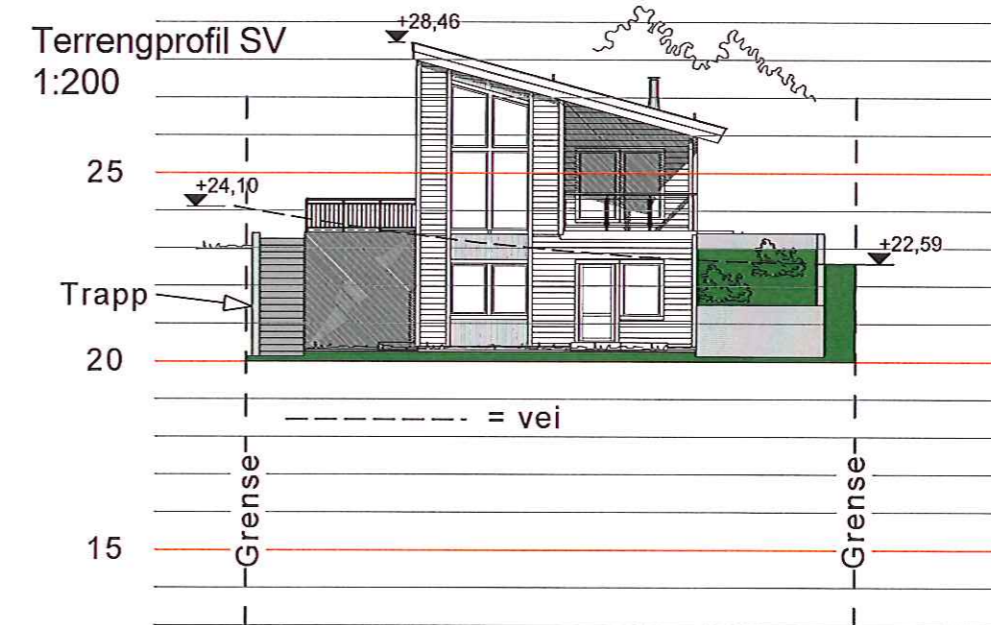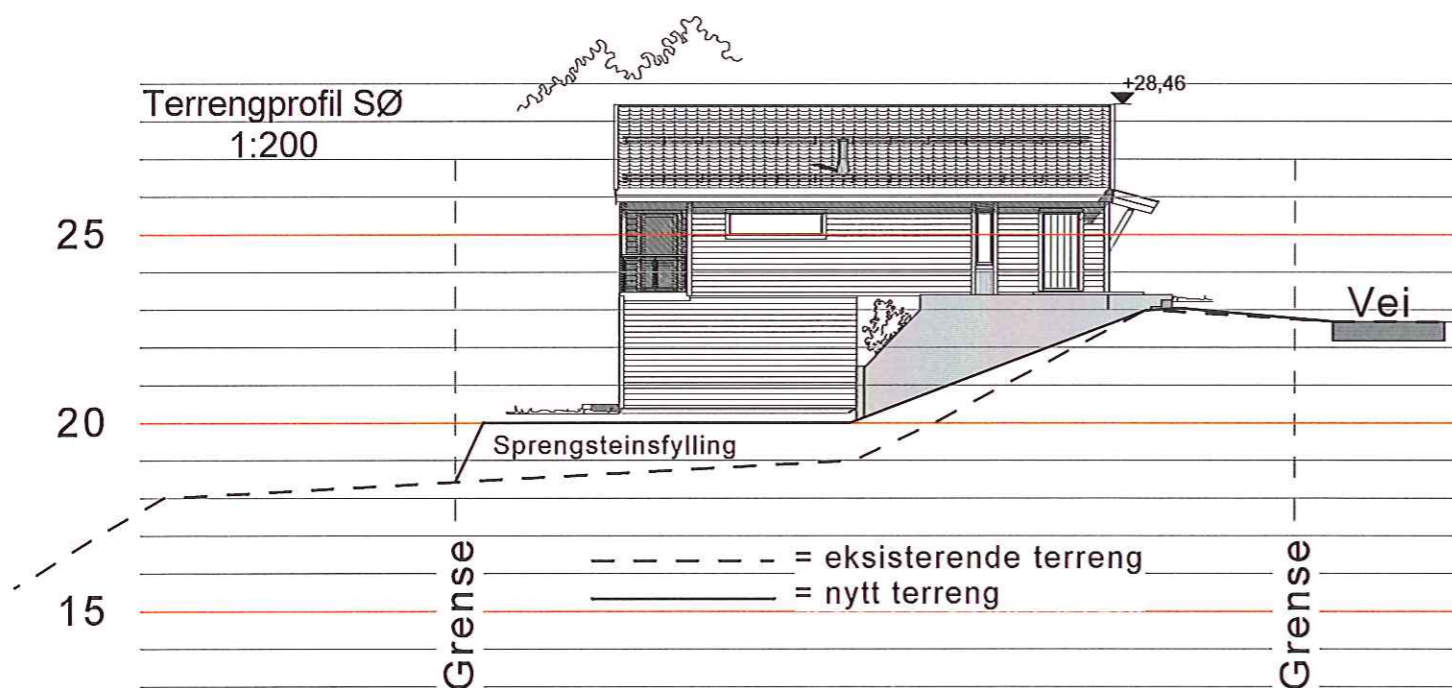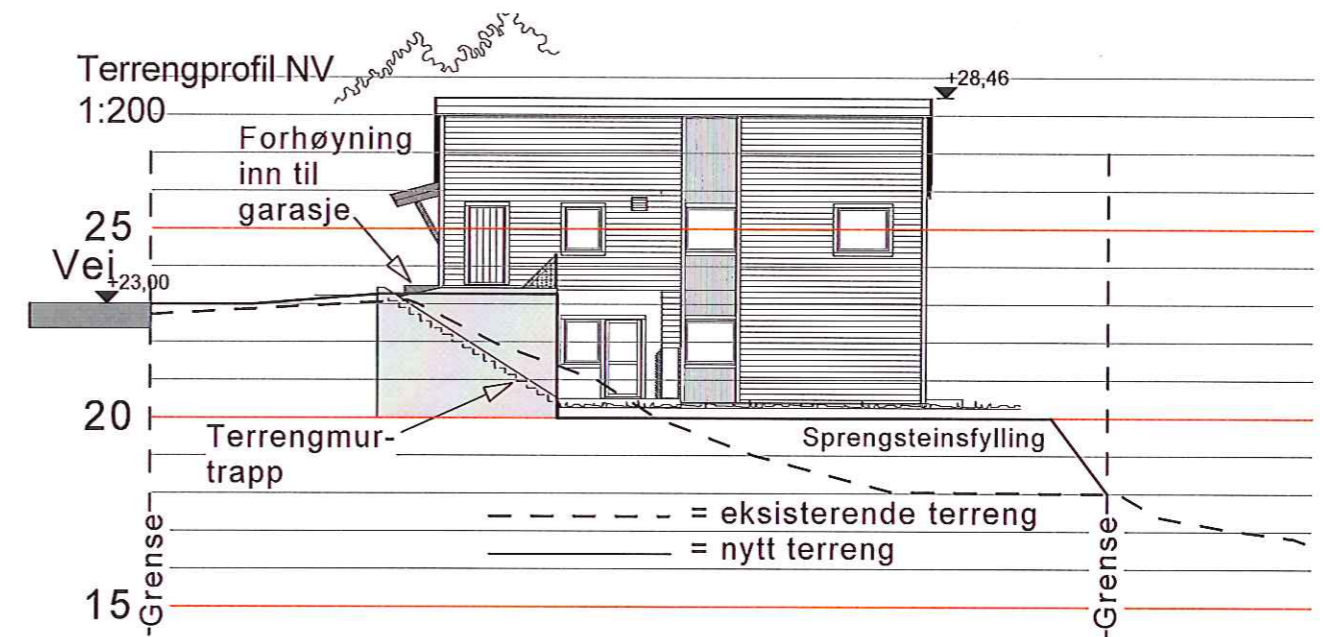

PROSJEKT  
Linn Merete Rognø & Sten Are Edvardsen  
Gnr 137 Bnr 745  
Mangerbua Nedre, Lindås Kommune

TEGNINGSINNHOOLD  
Situasjonsplan - terrengprofiler

TEGN. NR  
101  
TEGNET DATO  
170915

SIGN  
ØS  
KTR  
MÅL  
Div, A3  
PROSJEKTNR.  
REV

Lindåsveien 154,  
5914 Isdalstø  
Tlf: 977 09 118 - 92 28 97 19

