

Tiltakshaver : Linn Rognø

Sten Are Rognø

Byggeplass : Nedre Mangerbua 4, 5911 ALVERSUND

Pnr.: 2380057

Gnr: 137

Bnr: 745

Dato 24.08.15 Sign. IS



Tegnings Nr. 6219

— 501

MÅL 1 : 100

Denne tegning tilhører Bolig Partner AS og kan ikke benyttes uten skriftlig samtykke


"Moderne"
Spesial

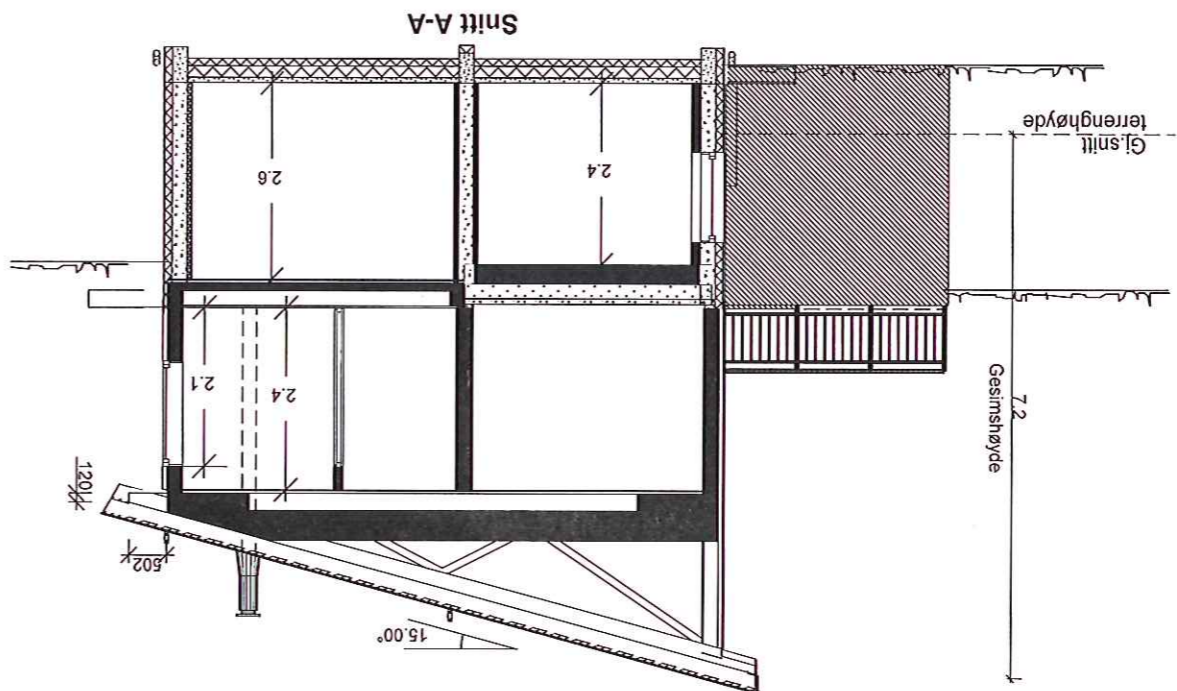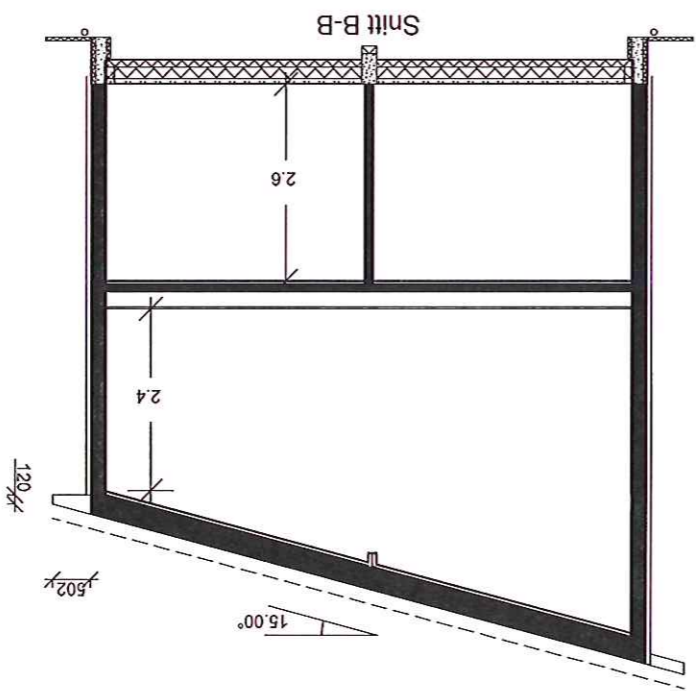

Beregninger i hnt NS3940

Arealer (m ²)	BRA
Undeig.plan	84.8
Hovedplan	61.7
Garasje 1.eig.	17.1
Tilleggsareal utvendig	5.6
Bruksareal bolig	164
Totalt bruksareal	169
Bebyd areal bolig (BYA)	98
Areal av primærom (P-rom)	137

E-2

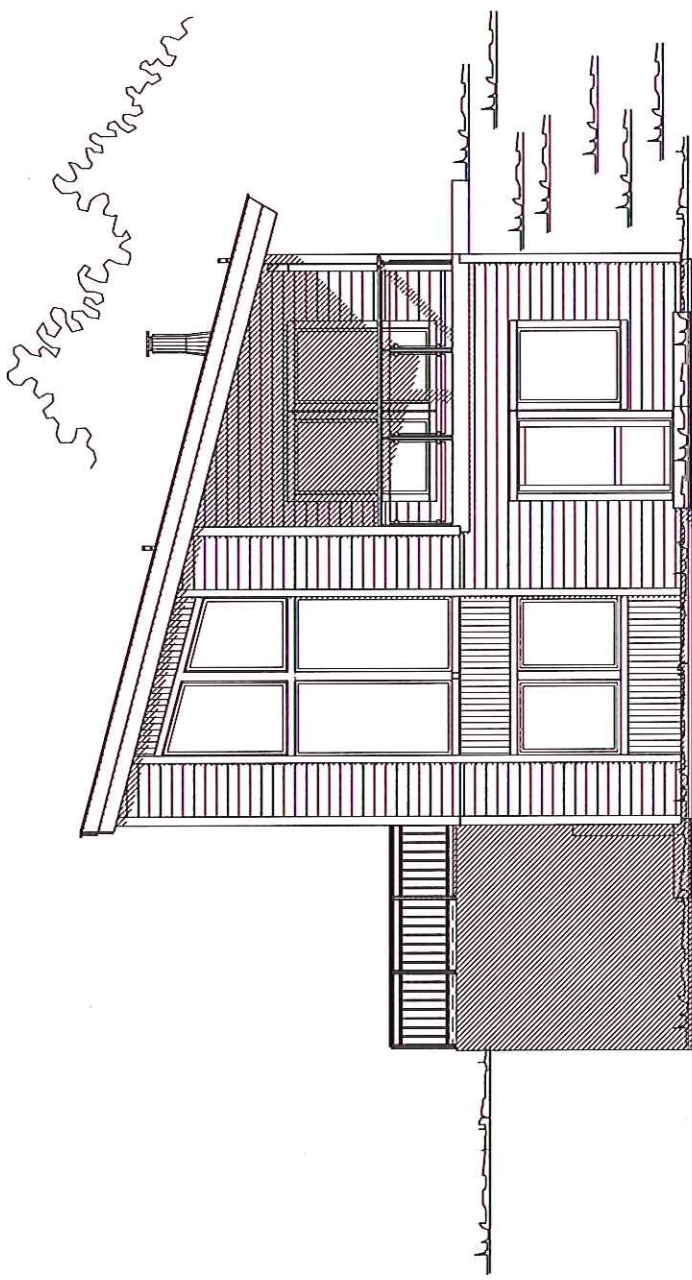

"Moderne"
Spesial

FASADE 1

Denne tegning tilhører Bolig Partner AS og kan ikke benyttes uten skriftlig samtykke

MÅL 1 : 100



Tiltakshaver :
Linn Rognø
Sten Are Rognø
Byggeplass :
Nedre Mangerbua 4, 5911 ALVERSUND

Pnr.:
2380057
Gnr: 137
Bnr: 745

Bolig Partner

Dato 24.08.15 Sign. IS
Tegnings Nr.
6219 — 505

E-3

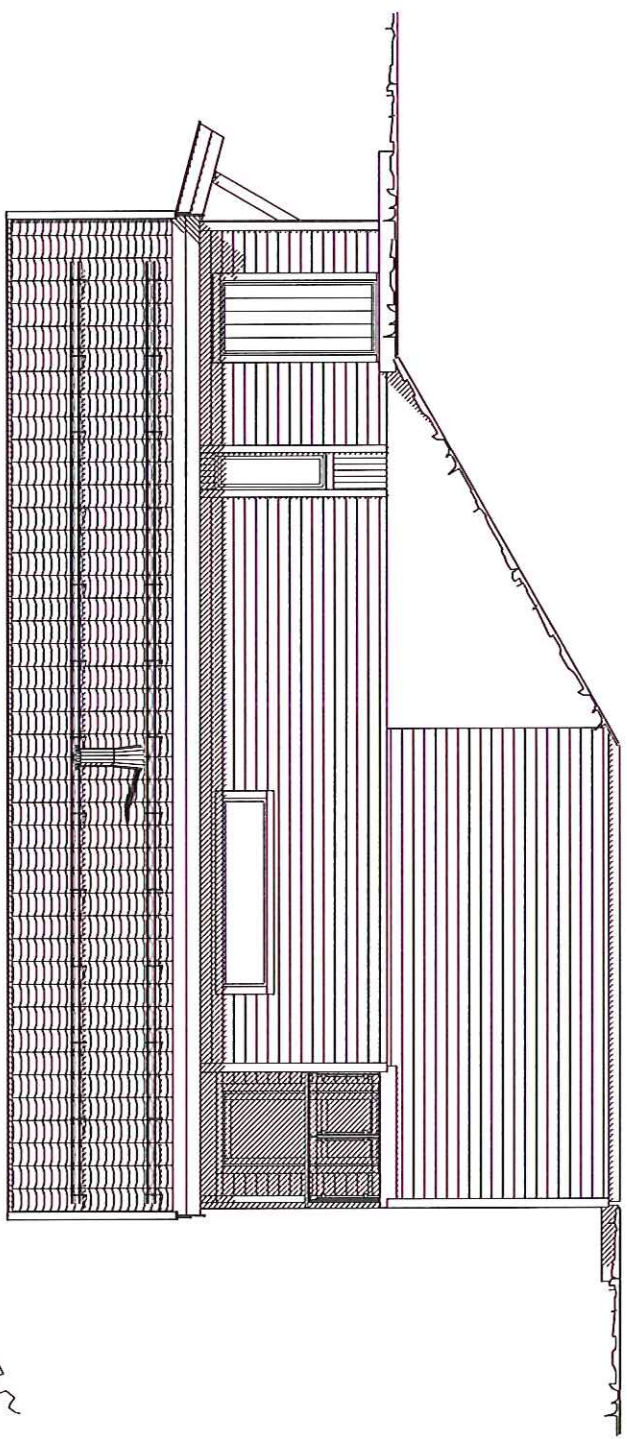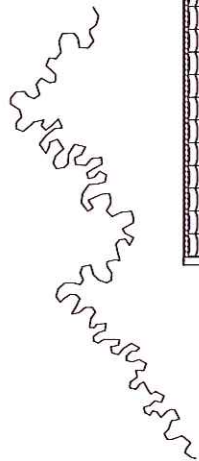

"Moderne"
Spesial

FASADE 2

Denne tegning tilhører Bolig Partner AS og kan ikke benyttes uten skriftlig samtykke

MÅL 1 : 100

Tiltakshaver :

Linn Rognø

Sten Are Rognø

Byggeplass :

Nedre Mangerbua 4, 5911 ALVERSUND

Pnr.:

2380057

Gnr: 137


Bnr: 745

Dato 24.08.15 Sign. IS

Tegnings Nr.

6219 — 506

Bolig Partner

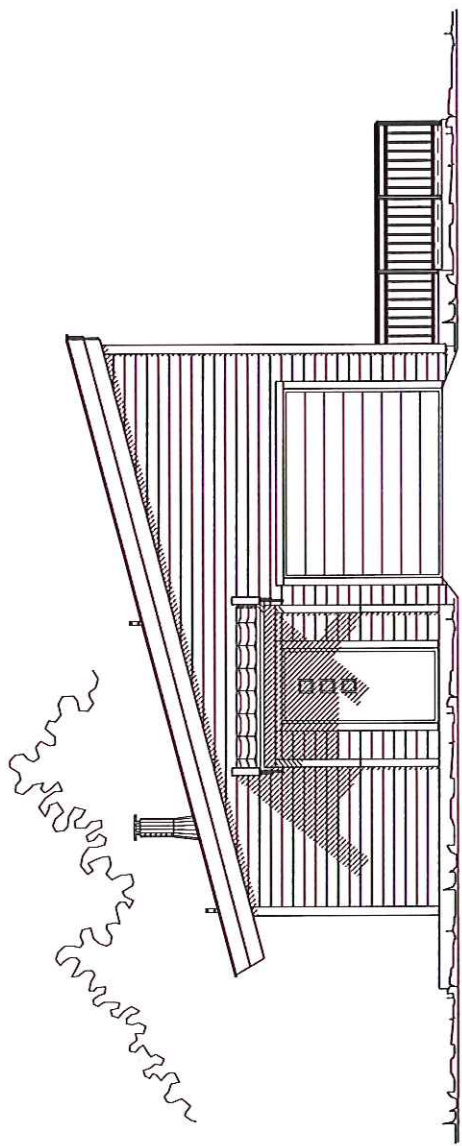

E-4

"Moderne"
 Special

Denne tegning tilhører Bolig Partner AS og kan ikke benyttes uten skriftlig samtykke

FASADE 3

MÅL 1 : 100



Tiltakshaver :
 Linn Rognø
 Sten Are Rognø
 Byggeplass :
 Nedre Mangerbua 4, 5911 ALVERSUND

Pnr.:
 2380057
 Gnr: 137
 Bnr: 745

Bolig Partner

Dato 24.08.15 Sign. IS
 Tegnings Nr.
 6219 — 507

E-S

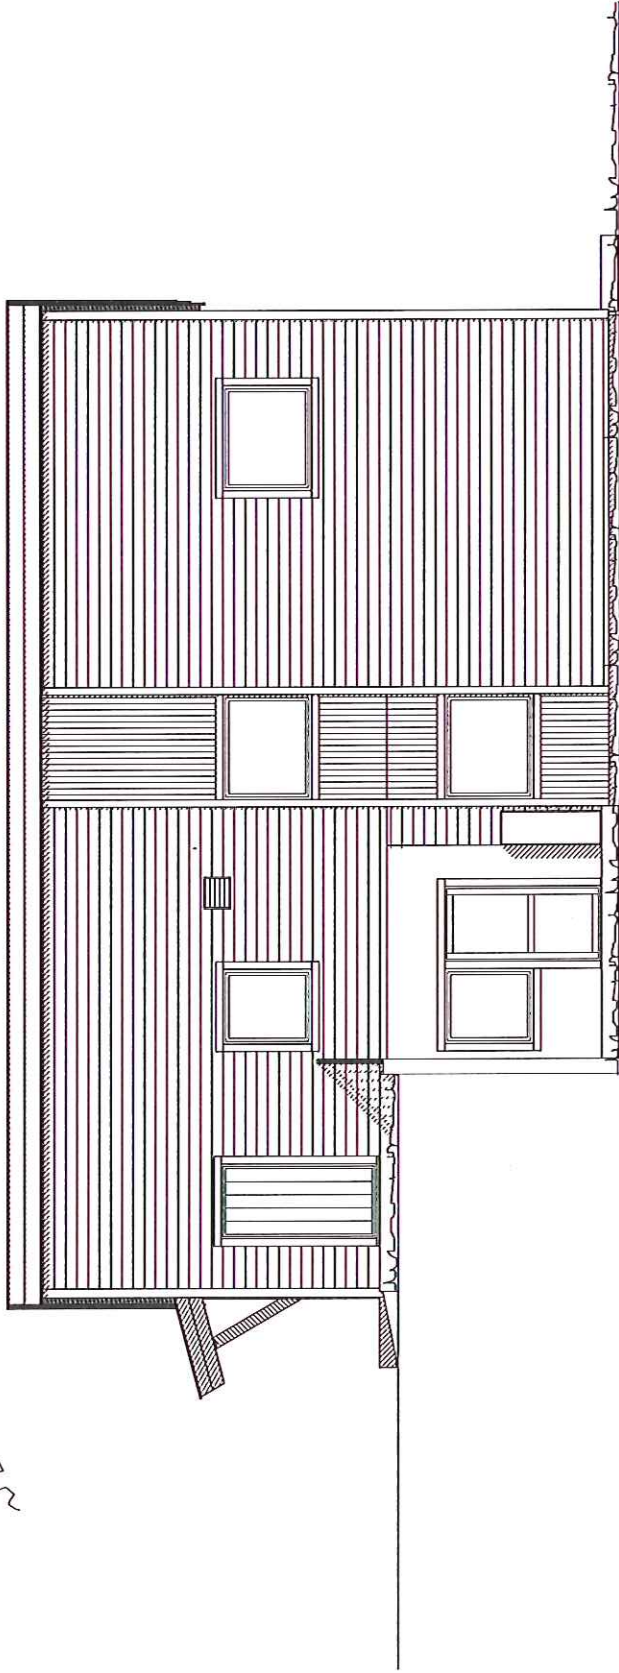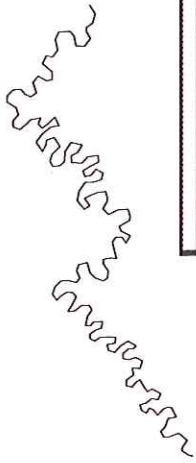

"Moderne"
Spesial

FASADE 4

Denne tegning tilhører Bolig Partner AS og kan ikke benyttes uten skriftlig samtykke

MÅL 1 : 100

Tiltakshaver :

Linn Rognø

Sten Are Rognø

Byggeplass :

Nedre Mangerbua 4, 5911 ALVERSUND

Pnr.:

2380057

Gnr: 137

Bnr: 745

Dato 24.08.15 Sign. IS


Tegnings Nr.

6219 — 508

Bolig Partner

E-6

- B = Bæreegg
- L = Åpningsbart vindu
- F = Fast vindu
- L/F = Fast med åpningsbart felt iht. fasade
- SN = Synlig drager
- SS = Skjult drager

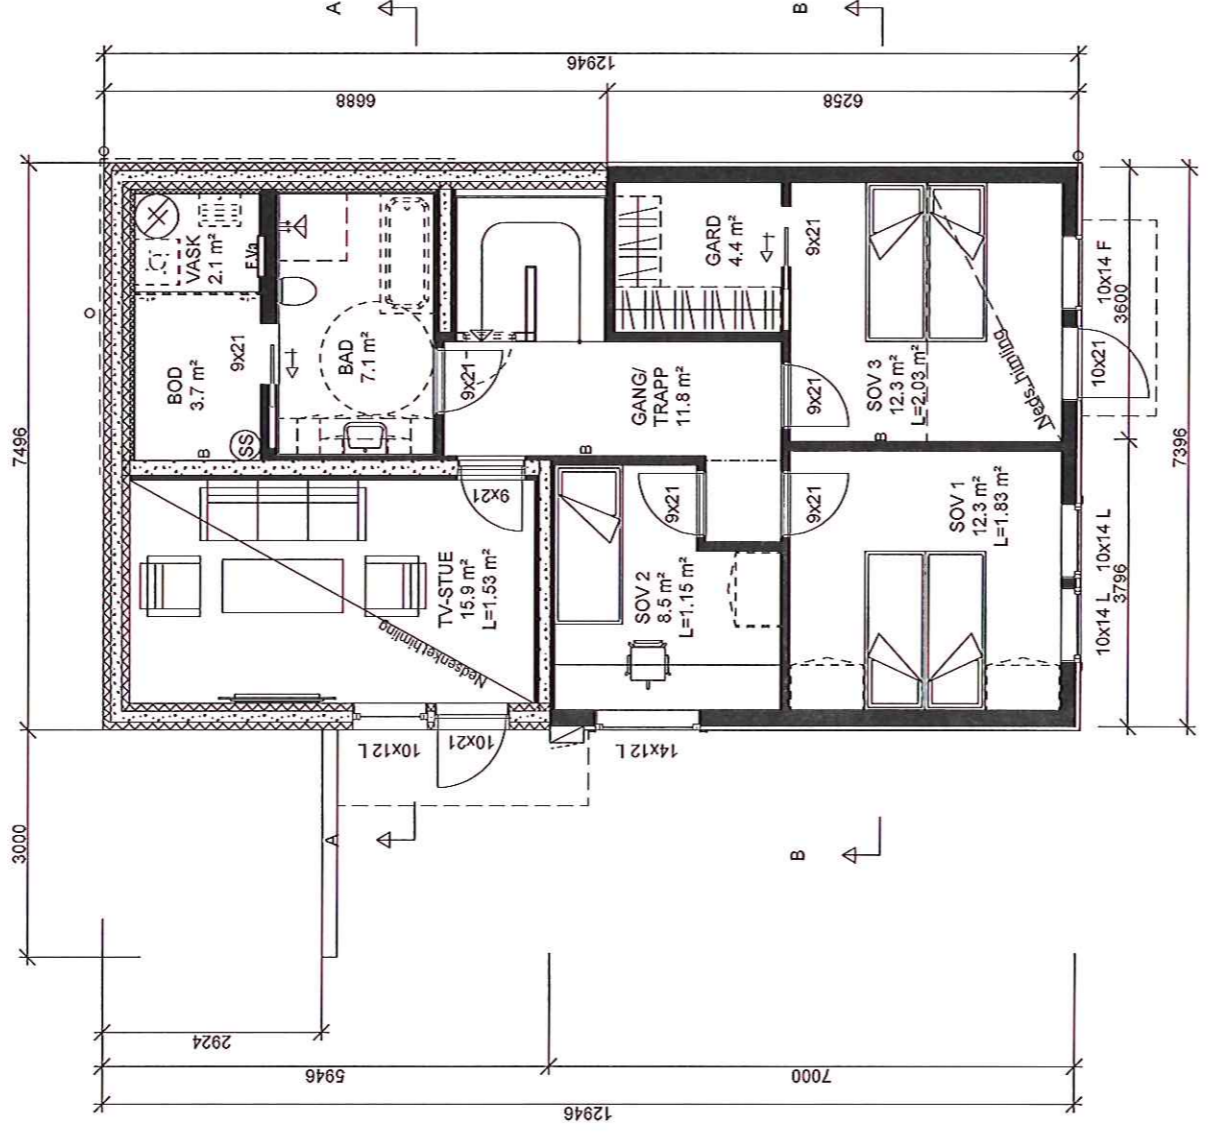

"Moderne"
Spesial

UNDERETASJEPLAN



Tilakshaver :
Linn Rognø
Sten Are Rognø

Pnr.:
2380057

Byggeplass :
Nedre Mangerbua 4, 5911 ALVERSUND


Dato 24.08.15 Sign. IS
Tegnings Nr. 6219 — 504

MÅL 1 : 100

Denne tegning tilhører Bolig Partner AS og kan ikke benyttes uten skriftlig samtykke

E-7

- B = Bærevegg
- L = Åpningsbart vindu
- F = Fast vindu
- L/F = Fast med åpningsbart felt iht. fasade
- Skj--- = Synlig drager
- Skj--- = Skjult drager

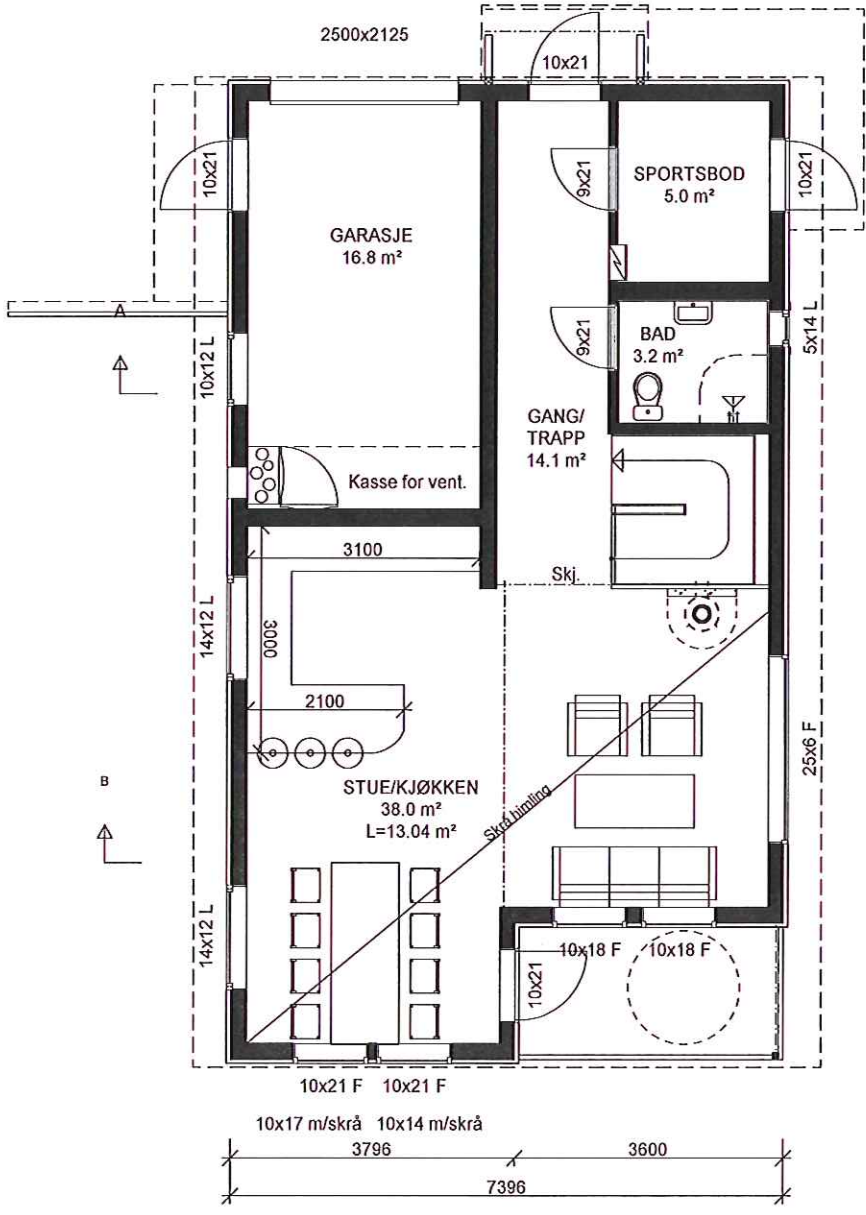

"Moderne"
Special

Denne tegning tilhører Bolig Partner AS og kan ikke benyttes uten skriftlig samtykke

HOVEDPLAN 1.etg.		MÅL 1 : 100	
Tiltakshaver : Linn Rognø Sten Are Rognø		Pnr.: 2380057	
Byggeplass : Nedre Mangerbua 4, 5911 ALVERUND		Gnr: 137 Bnr: 745	
		Dato 24.08.15 Sign. IS Tegnings Nr. 6219 — 502	

