


Δ Delta Boligprosjektering AS

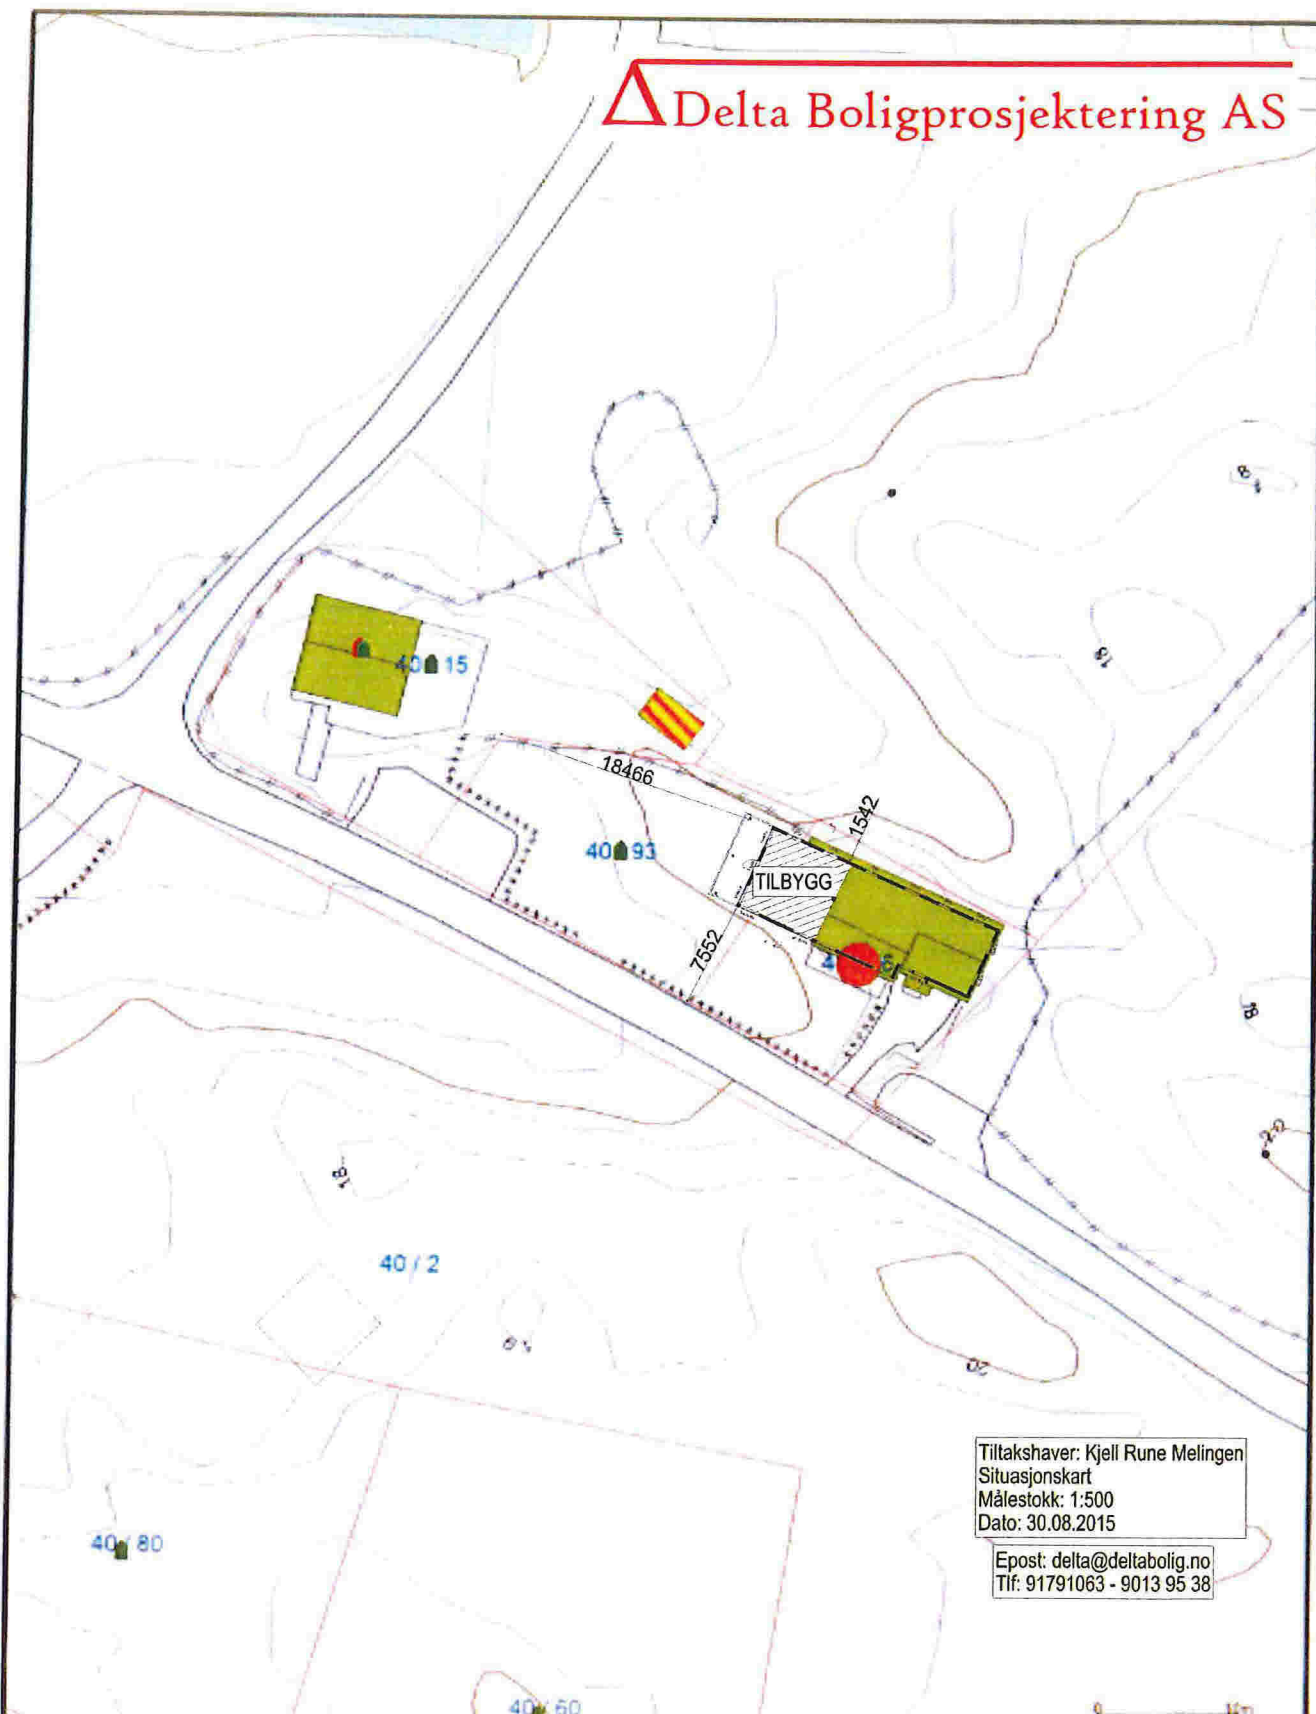

Tiltakshaver: Kjell Rune Melingen
 Situasjonsskart
 Målestokk: 1:500
 Dato: 30.08.2015

Epost: delta@deltabolig.no
 Tlf: 91791063 - 9013 95 38



- Skille grenser
- Representerte Grenser
- Utlevert grenser
- Forbeholdt til prosjekt
- Eksisterende prosjekter
- Belysning
- Bæltet/allekådet
- Vannprøve

- Store huskiler
- Rørnettledninger
- Gasseledninger
- Vannledninger
- Andre bygg



Lindås kommune
 Geodata avdeling



Juni 2015, 11.21
 Sign. J. R. T.

Skala
 1:500

Beliggighet og høyder må oppfattes som orienterende.