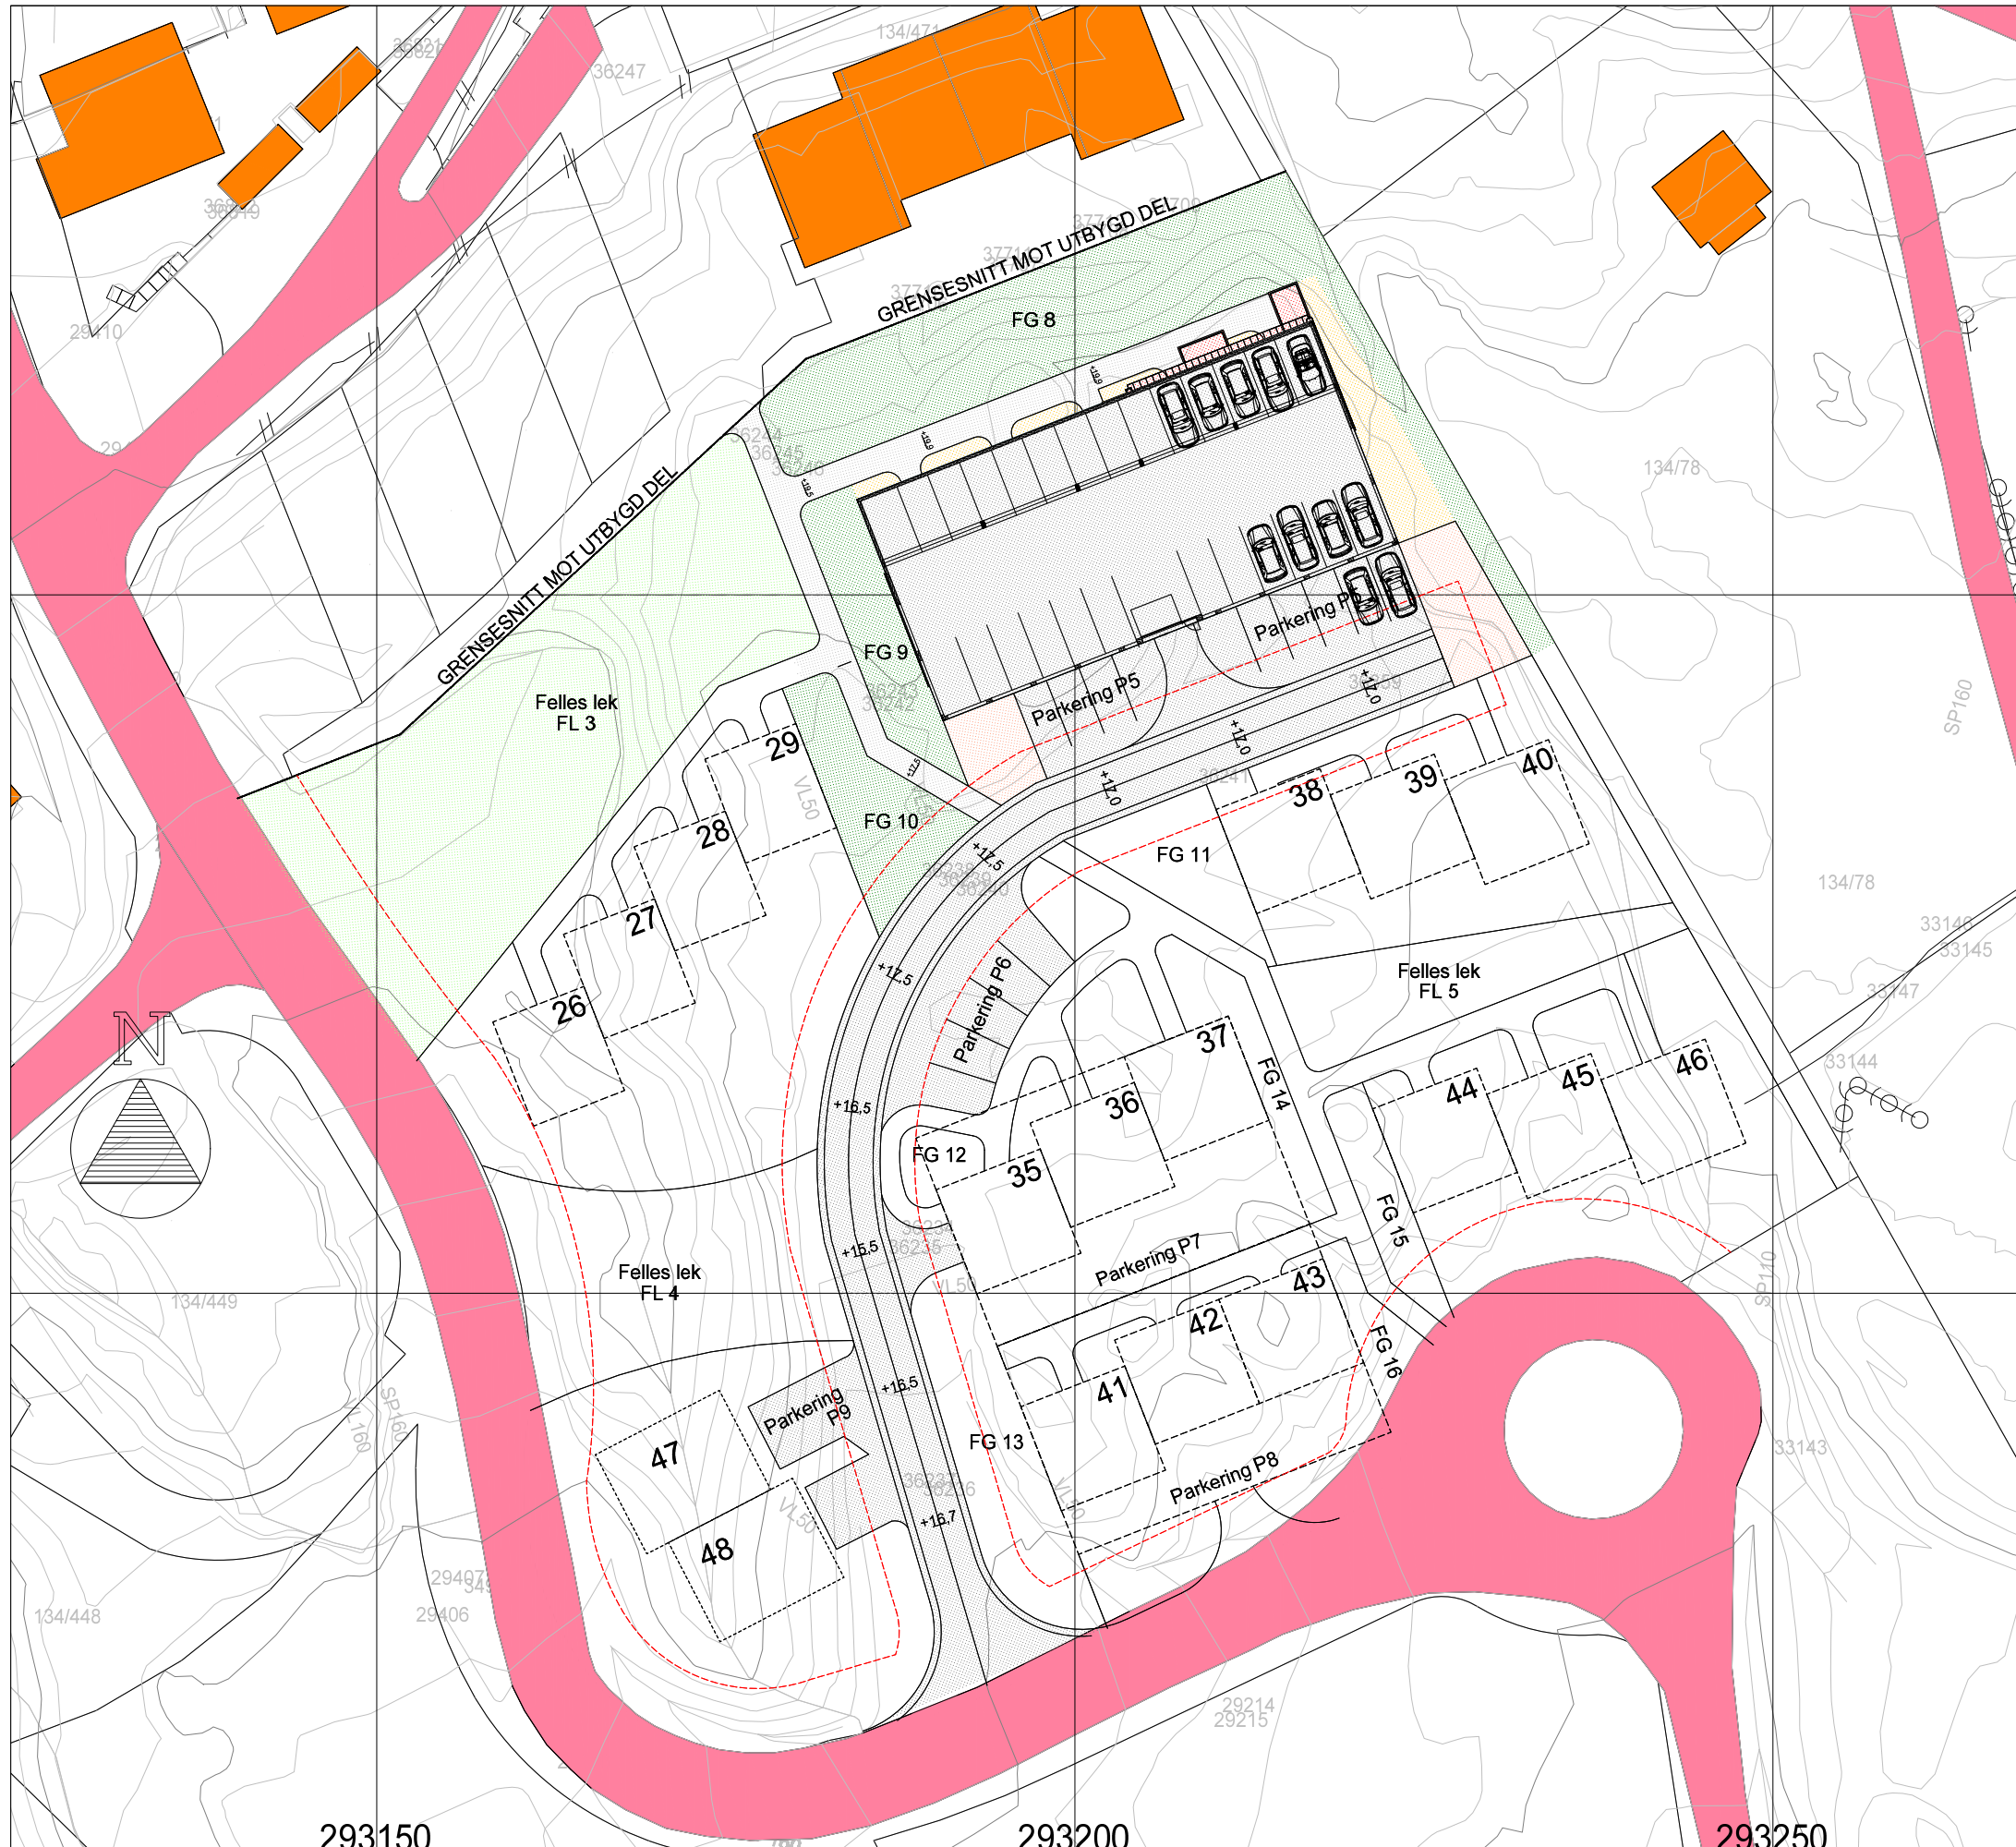

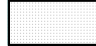








# VEDLEGG D-3



-  FELLES KJØREVEG / PARKERING
-  FELLES GANGVEG
-  FELLES GRØNTAREAL
-  FELLES LEK
-  PRIVAT UTEAREAL
-  BYGNING / TAKFLATE
-  POST / SØPPEL
-  GARASJE / P. KJELLER

REV.	ANT.	REVIDERINGEN GJELDER	SIGN.	DATO
------	------	----------------------	-------	------

## ETT-TRINNS SØKNAD

TILTAKSHAVER: ALVERSUND UTVIKL. AS BYGGESTED: HILLAND VEST, FELT 6

PARKERINGSPLAN REKKEHUS 30 - 34

KOMMUNE: LINDÅS G.NR. 134 B.NR. 471

TEGN. RGN GODKJ. MÅL 1 : 500 DATO: 8.10.15

**bp BYGGPROSJEKT AS** PROSJ.NR. 15-121

Byggeteknisk rådgiving Legalisering og seksjonering av eiendom  
Arkitekt Ansvarlig prosjekterende/søker  
TEGN. NR. 511

Tlf. 55277150 P. Boks 53, Fantoft, 5899 BERGEN

DATA DESIGN SYSTEM TEGNINGEN MÅ HVERKEN HELT ELLER DELVIS KOPIERES ELLER BENYTTES VED UTFØRELSE AV ARBEIDER SOM BYGGPROSJEKT AS IKKE MEDVIRKER I