

Intern kategorisering av prosjekt.



- 1. Ingen tilpassing på bolig
- 2. Små tilpassinger av vinduer, dører, ikke bærende vegger, osv.
- 3. Store endringer som tak, bæresystem, dragere

Generelle


- TEK10
- Energikrav husbanken
- Husbank finansiering
- 1 leilighet
- 2 leilighet

Grunnmur (ved kjeller)


- Sprøytebetong
- Thermomur

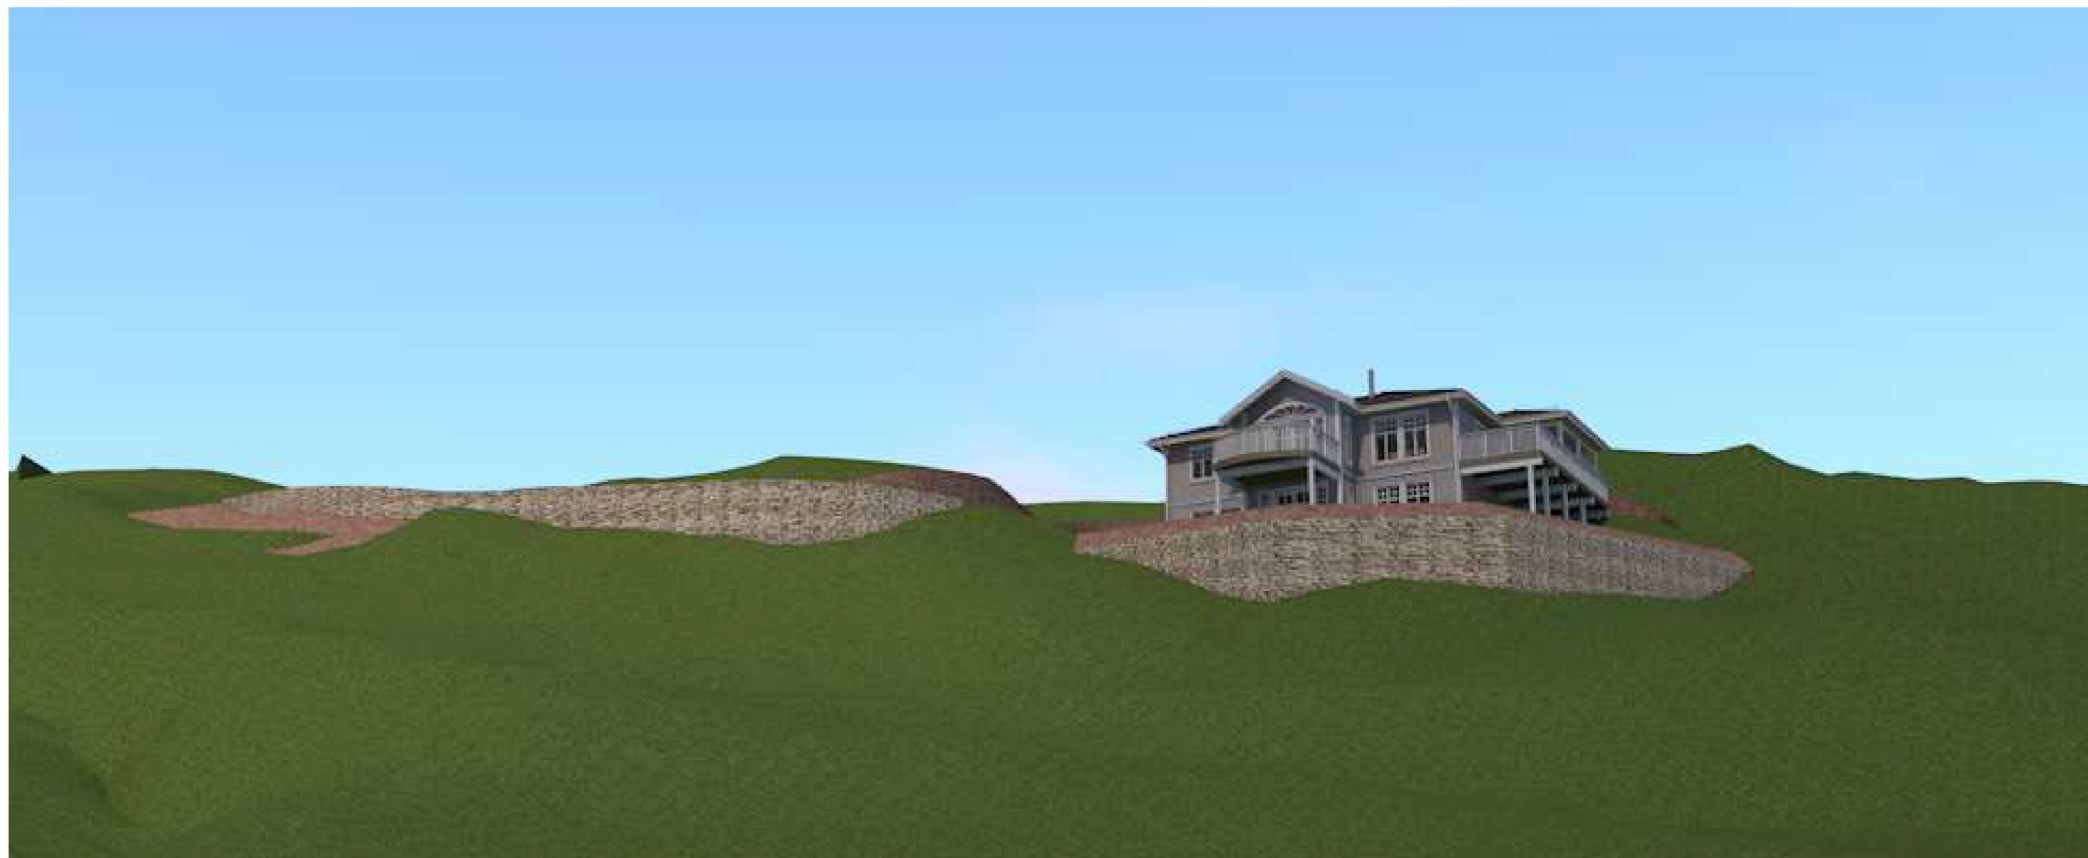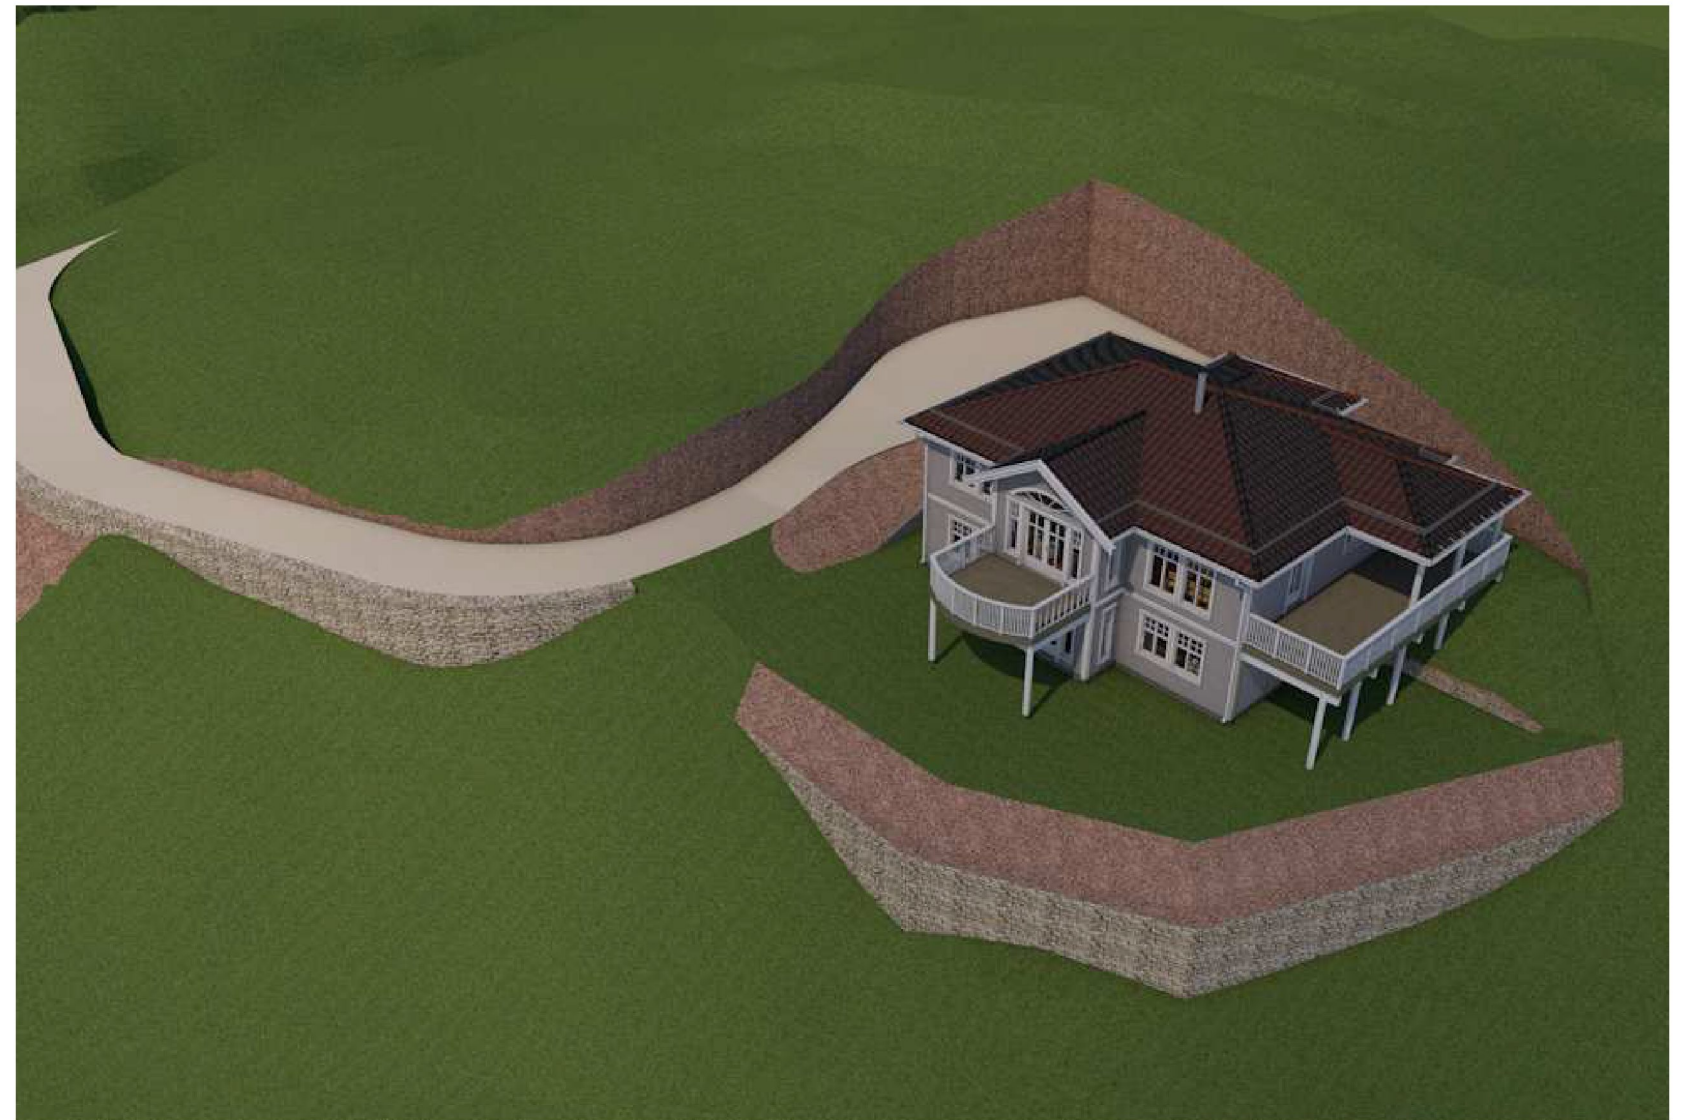

	Fjernet fremt. bad i underetasjen	HCA	22.09.15
G	Lukkede byggemeldingstegniger (rettet ytterdør)	HCA	24.08.15
F	BYGGEMELDINGSTEGNINGER	HCA	04.07.15
E	Revidert	DKJ	17.06.15
A	Skissetegning 8008-226 Kundetilpasset	DKJ	04.06.15
REV.	BESKRIVELSE	SIGN.	REV. DATO
PROSJEKT:	1170230 Leknes	DATO:	29.11.13
TILTAKSHVER:	Jan Patrik Samuelsen	Gr./Bnr.	194/51
BYGGEPLASS:	Leknes, 5215 Hjelmås	TEGN.	A.B.K
TEGN. TYPE:	Prosjektinfo	Kommune:	LINDAS
		HUSTYPE:	Adele-tilp
		FORMAT:	A3
		TEGN.NR:	10.1

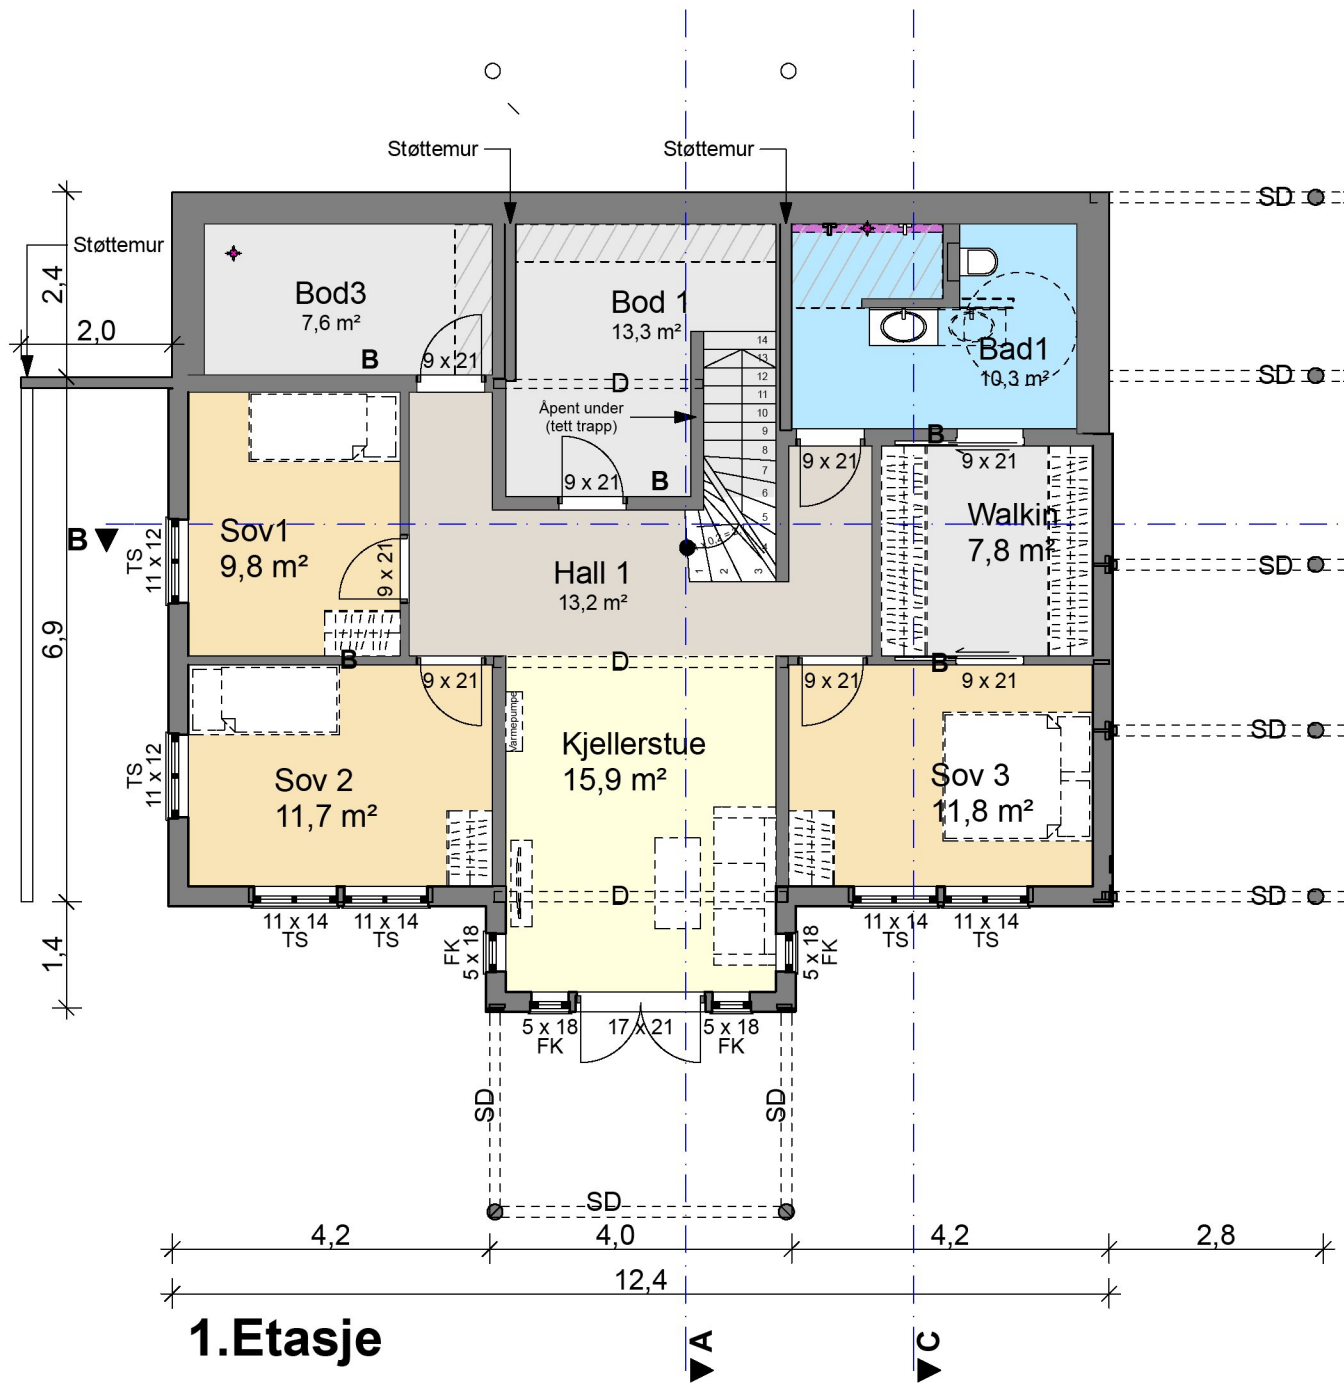

1.Etasje

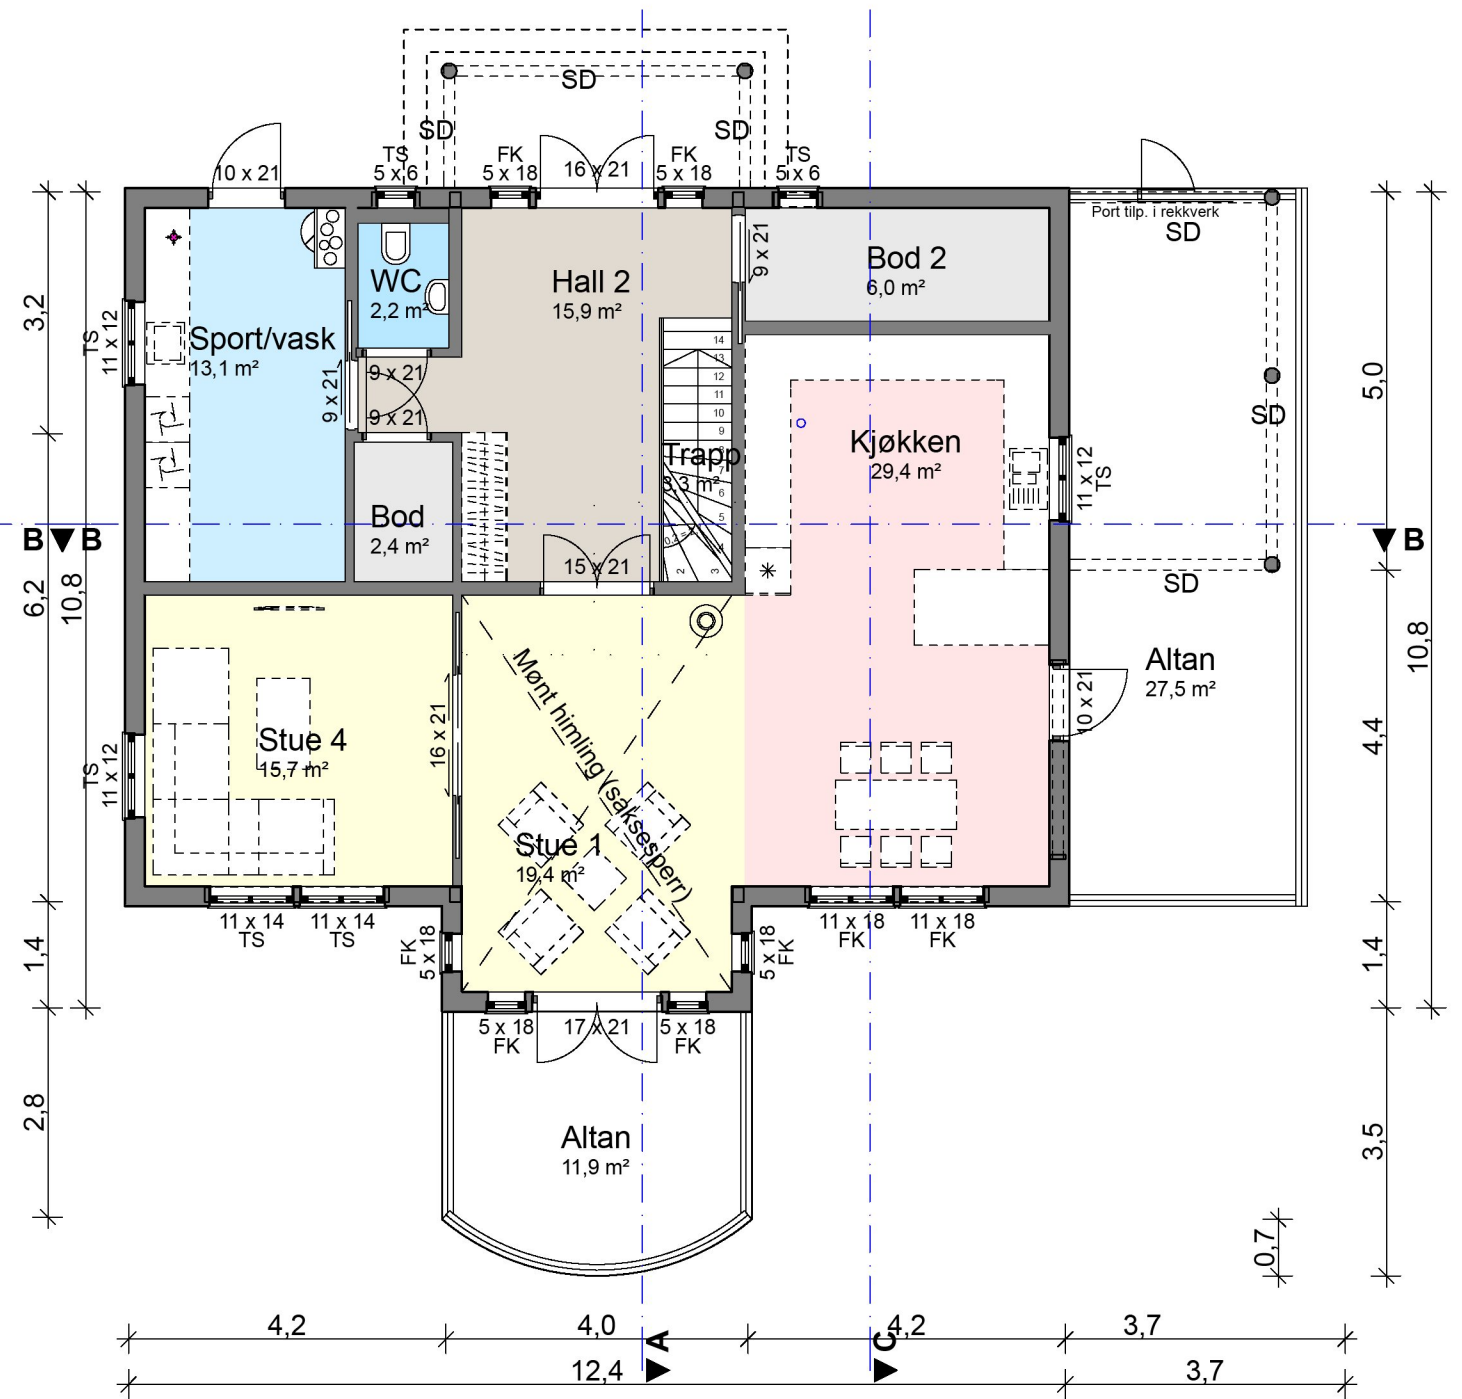


2.Etasje

Grunnflate	
ID	Area
Grunnflate	122,1
BYA (Bebygd Areal)	
ID	Area
BYA	168,8
BRA (Bruksareal)	
ID	Area
BRA-1 ETG	108,9
BRA-2 ETG	112,5
BRA Overbygget	55,0
	276,4 m ²

SD = Synlig drager
 D = Skjult drager
 B = Bærevegg
 TS = Toppsving
 FK = Fastkarm
 SH = Sidehengslet

Fjernet fremt. bad i underetasjen	HCA	22.09.15
G Lukkede byggemeldingstegniger (rettet ytterdør)	HCA	24.08.15
F BYGGEMELDINGSTEGNINGER	HCA	04.07.15
E Revidert	DKJ	17.06.15
A Skissetegning 8008-226 Kundetilpasset	DKJ	04.06.15
REV. BESKRIVELSE	REV. DATO	
PROSJEKT: 1170230 Leknes	DATO: 29.11.13	Rev./Br: 194/51
	TEGN: A.B.K	Kommune: LINDAS
TILTAKSHVER: Jan Patrik Samuelson	HUSTYPE: Adele-tilp	
BYGGERLASS: Leknes, 5215 Hjelmås		
TEGN. TYPE: Planer og Snitt A-A 1:100		
ieo-hus		arkitekter as
MÅL: 1:100	FORMAT: A3	TEGN. NR: 10.2

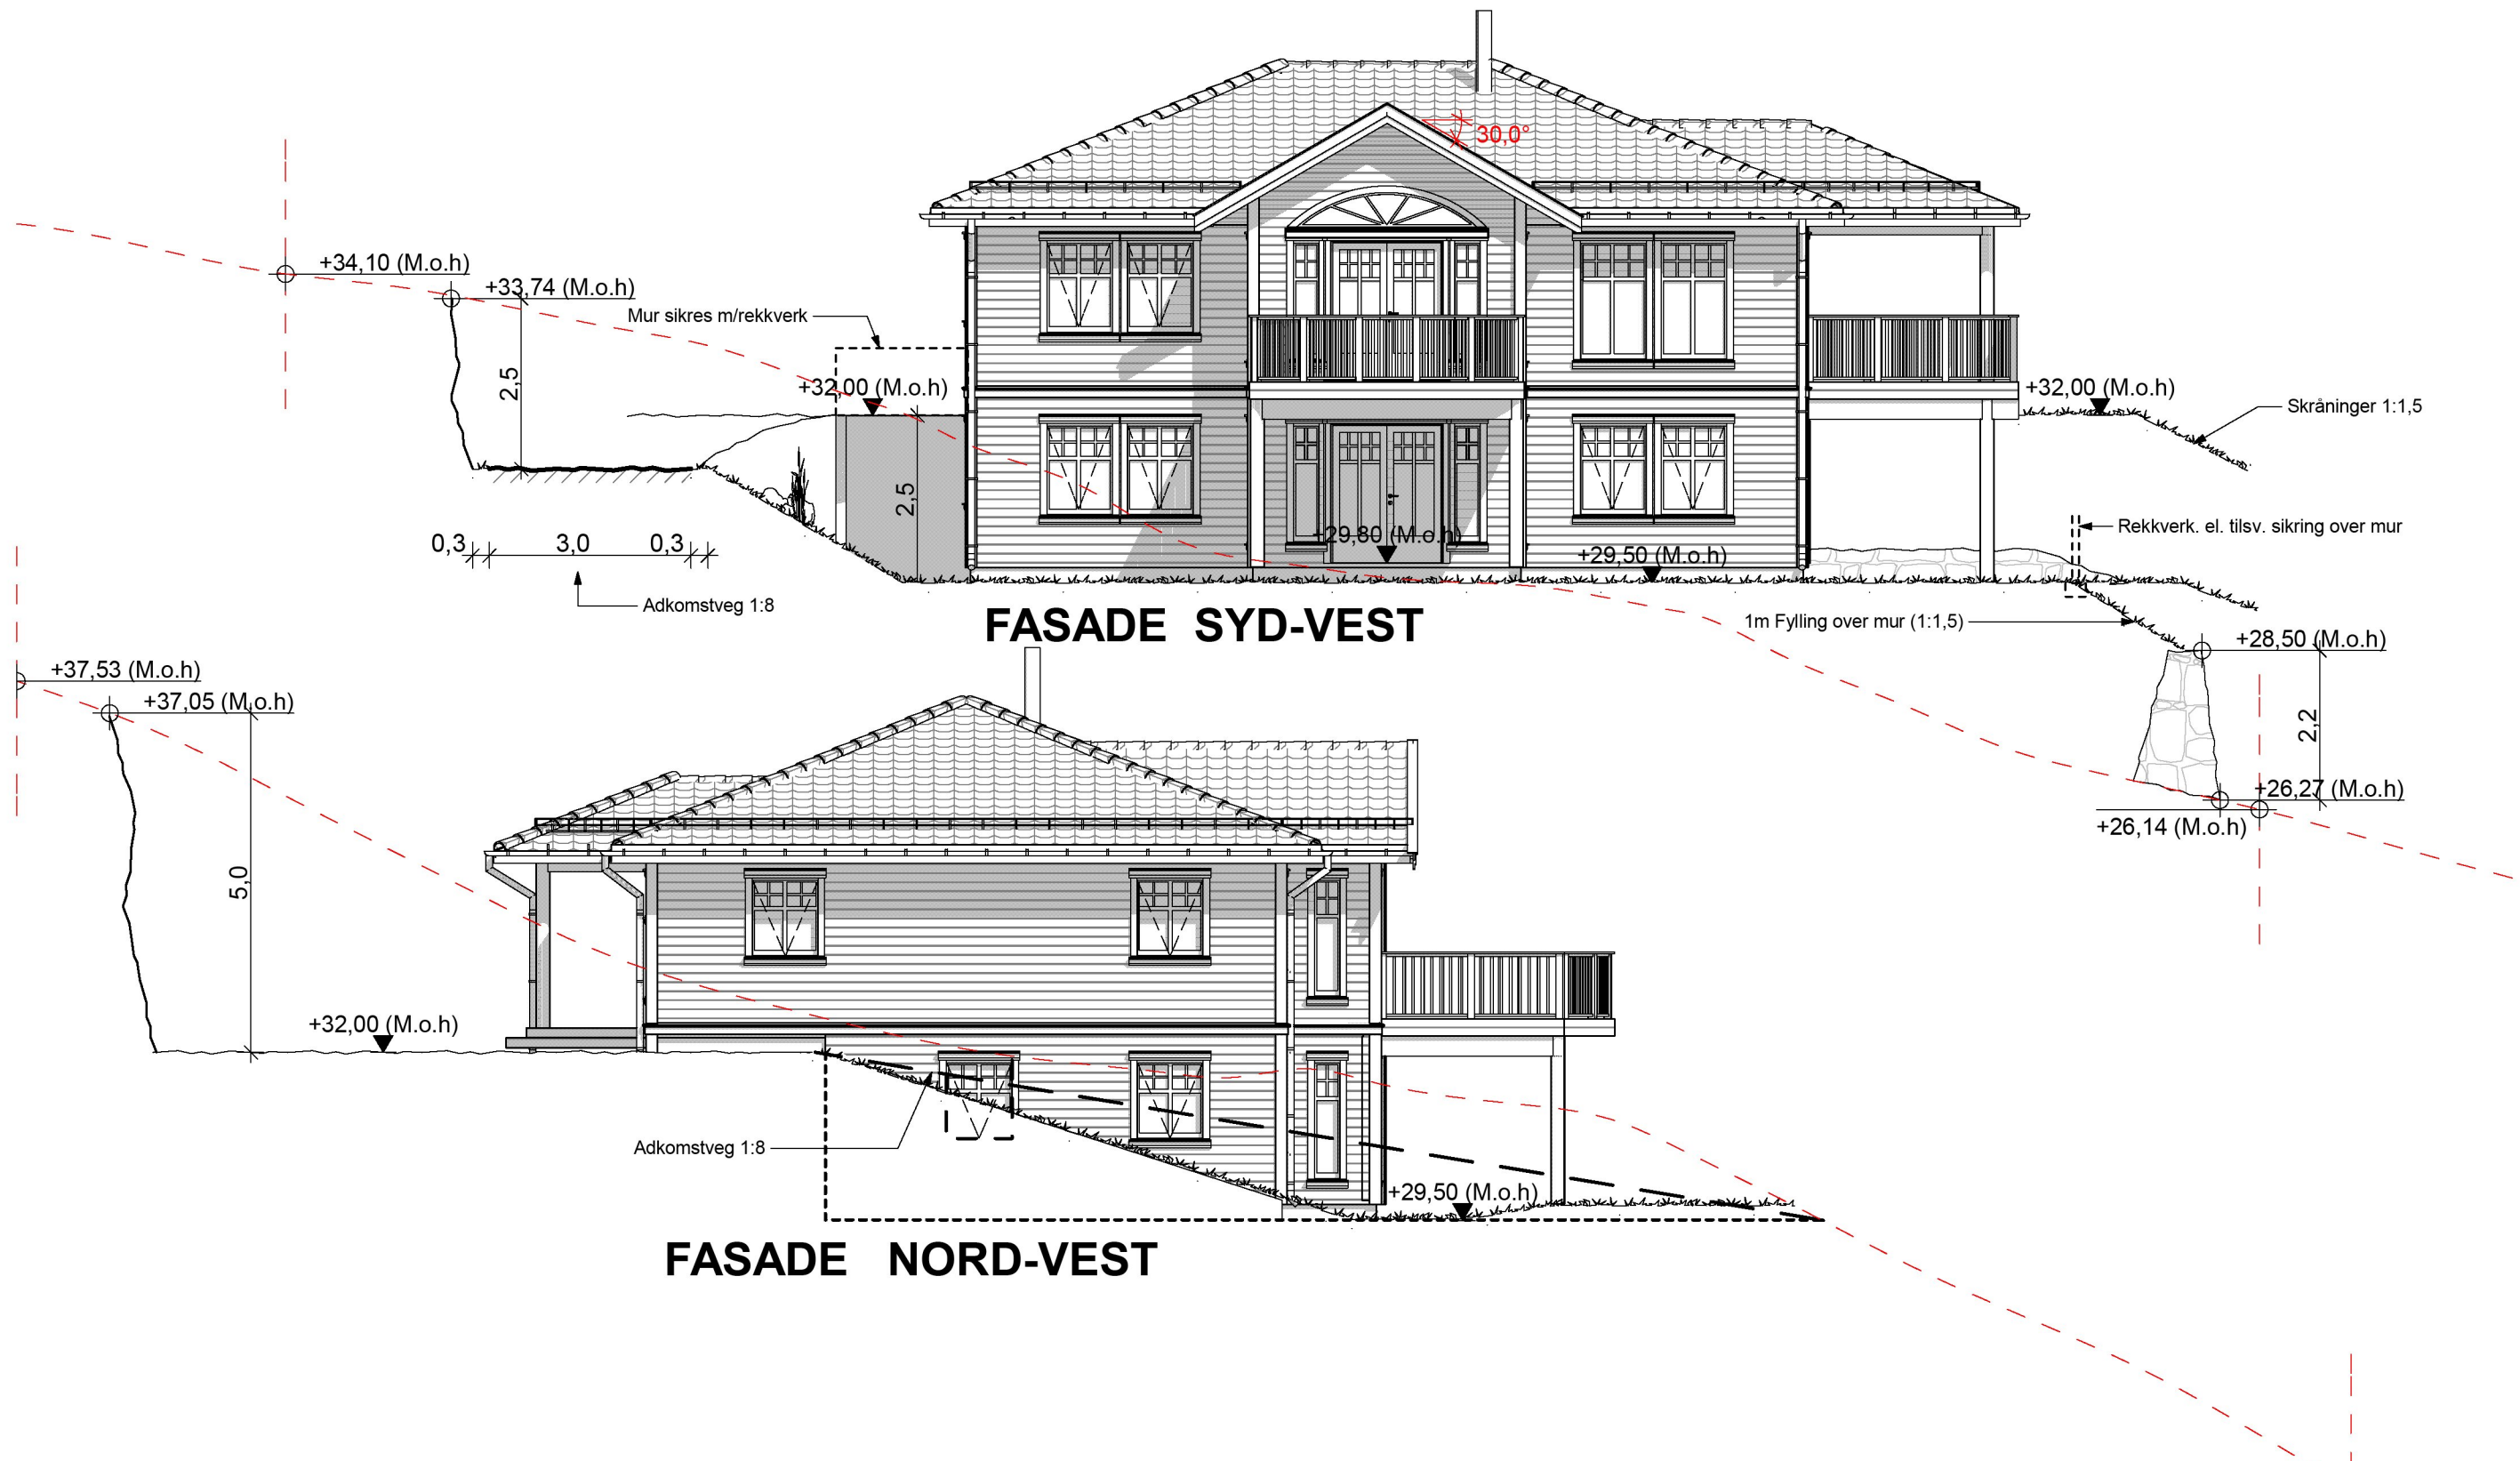


FASADE SYD-VEST

FASADE NORD-VEST

--- Eks. terreng

— Nytt terreng

REV.	BESKRIVELSE	SIGN.	REV. DATO
G	Fjernet fremt. bad i underetasjen	HCA	22.09.15
F	Lukkede byggemeldingstegniger (rettet ytterdør)	HCA	24.08.15
E	BYGGEMELDINGSTEGNINGER	HCA	04.07.15
A	Revidert	DKJ	17.06.15
	Skissetegning 8008-226 Kundetilpasset	DKJ	04.06.15
PROSJEKT:	1170230 Leknes	DATO:	29.11.13
TILTAKSHVER:	Jan Patrik Samuelsen	TEGN:	A.B.K
BYGGERCLASS:	Leknes, 5215 Hjelmås	HUSTYPE:	Adele-tilp
TEGN. TYPE:	Fasade 1 og 2 1:100	FORMAT:	A3
		TEGN. NR:	10.3
MAL: 1:100			

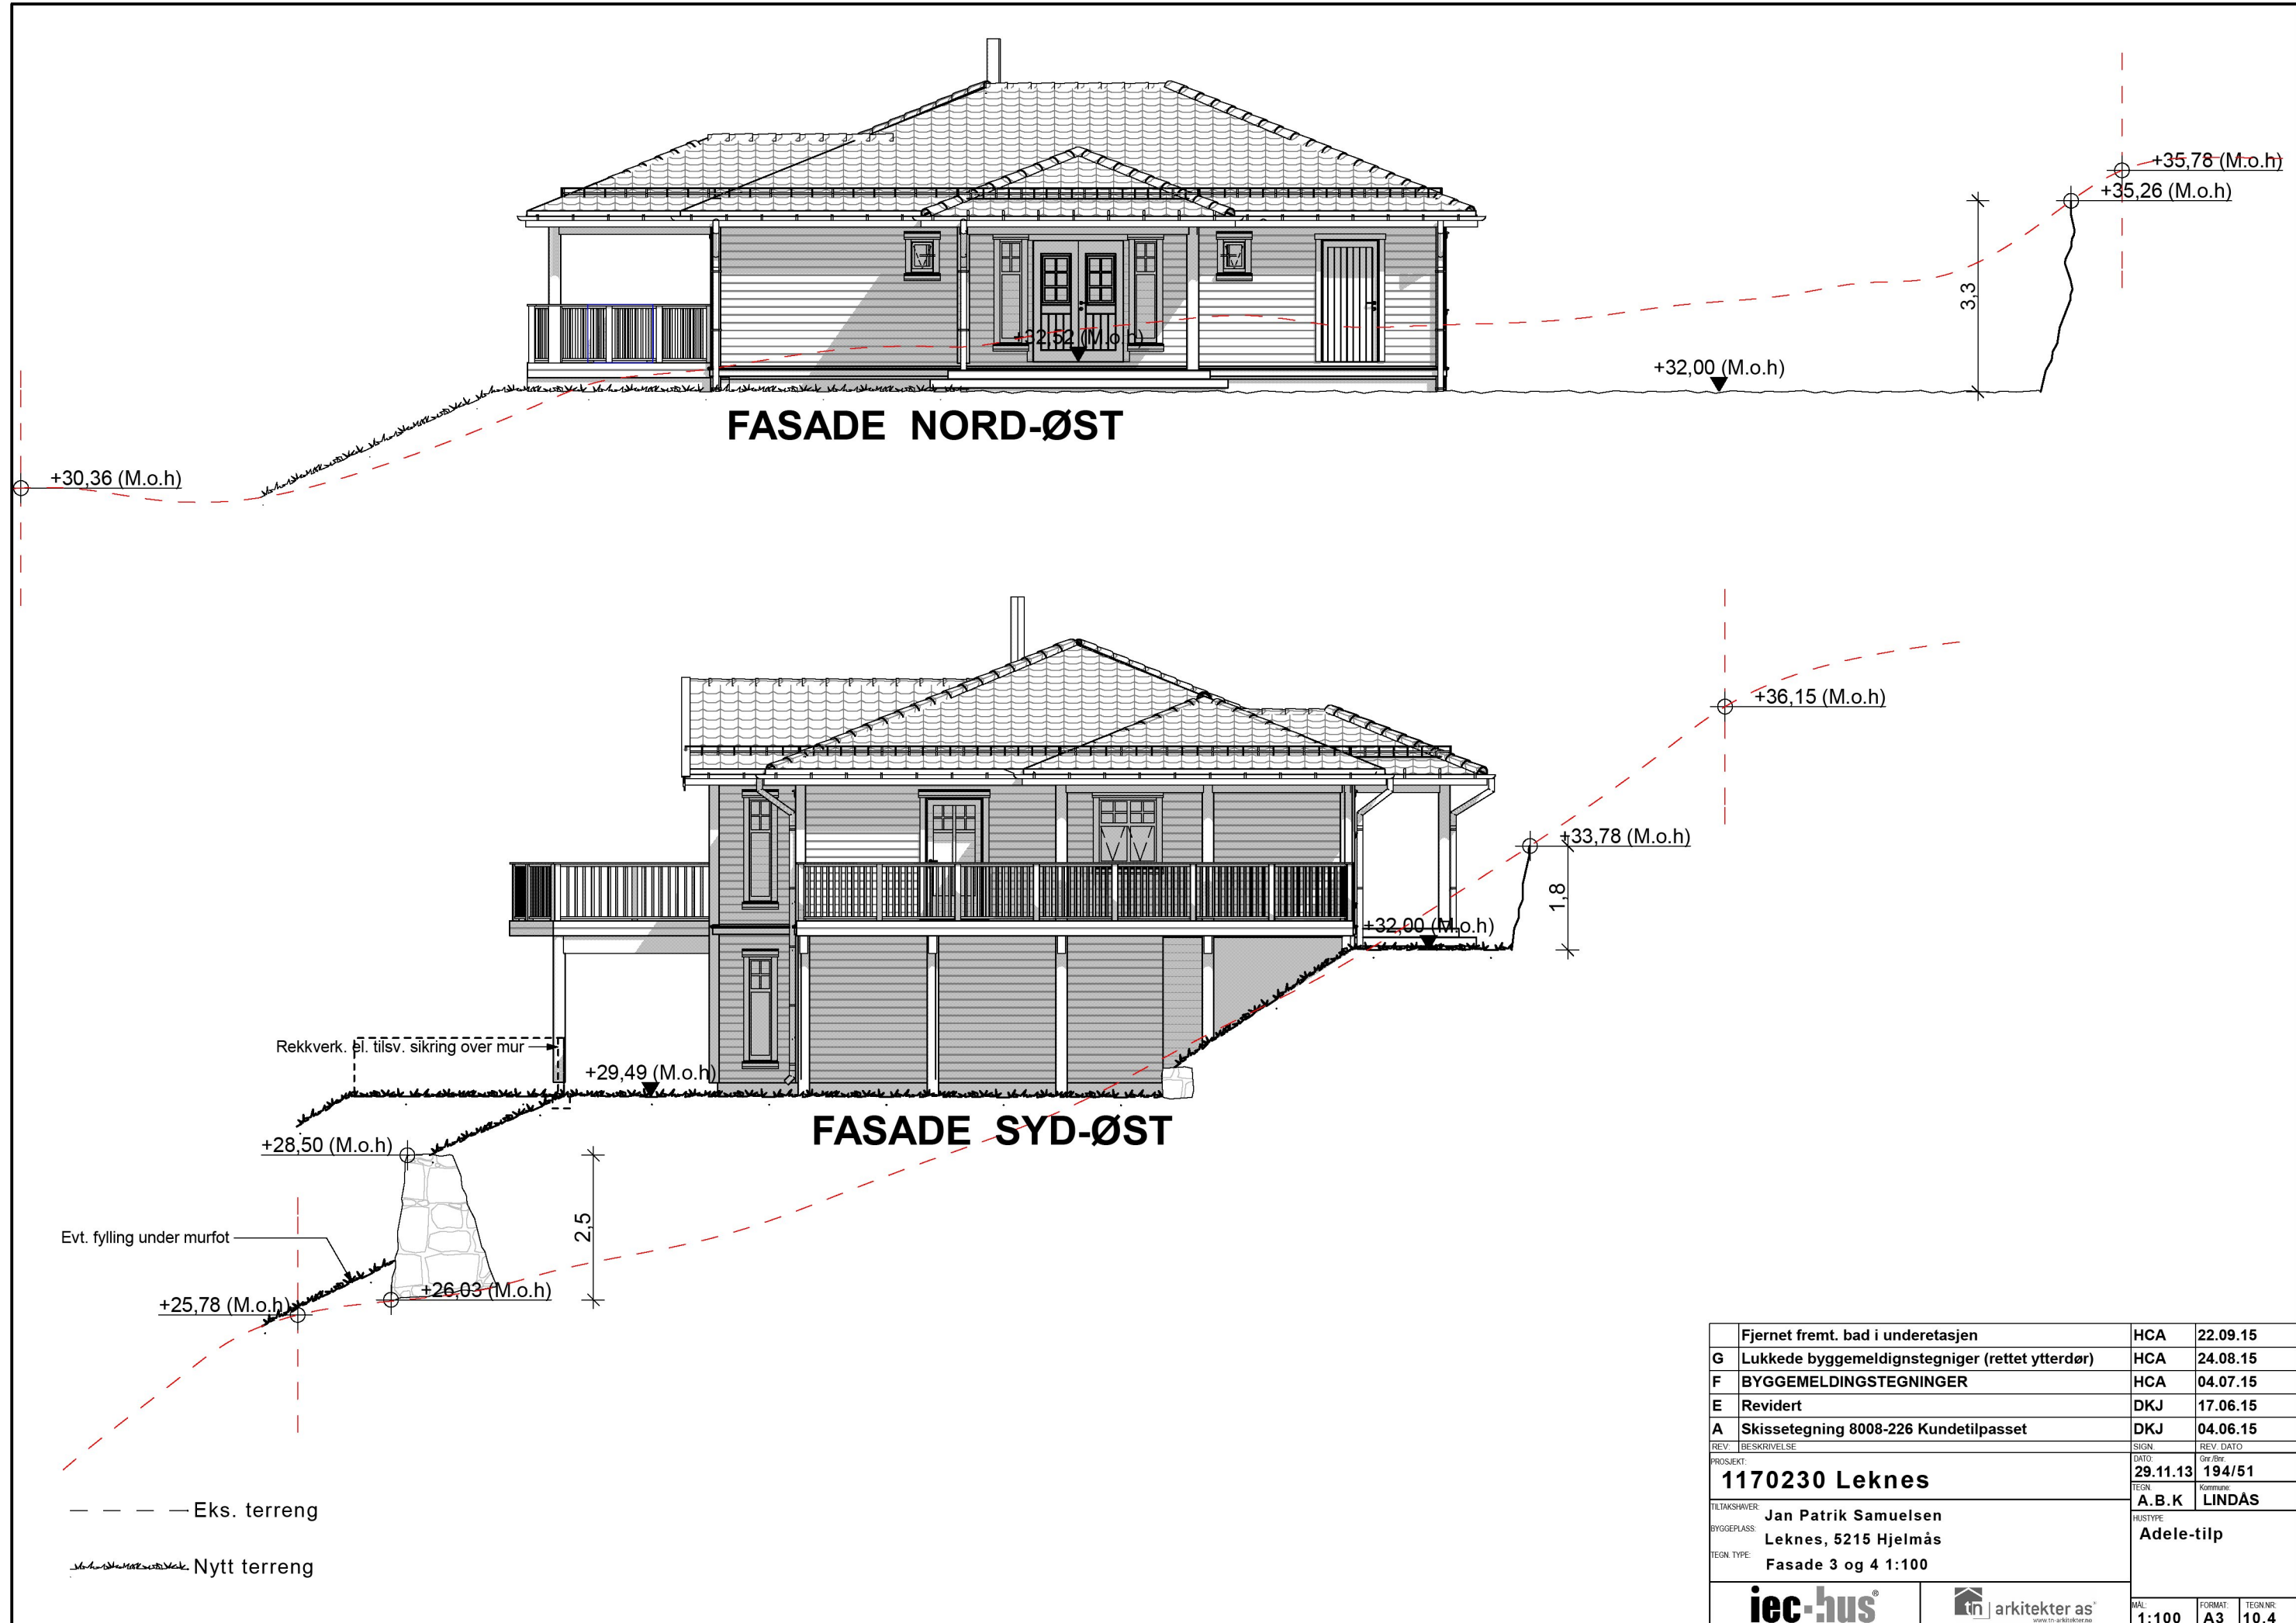


FASADE NORD-ØST

FASADE SYD-ØST


--- Eks. terreng
 ——— Nytt terreng

REV.	BESKRIVELSE	SIGN.	REV. DATO
A	Skissetegning 8008-226 Kundetilpasset	DKJ	04.06.15
TILTAKSHVER:		1170230 Leknes	
BYGGERE:		Leknes, 5215 Hjelmås	
TEGN. TYPE:		Fasade 3 og 4 1:100	
TILTAKSNUMMER:		194/51	
BYGGERE:		A.B.K LINDAS	
HUSTYPE:		Adele-tilp	
MÅL:		FORMAT:	TEGN. NR.
1:100		A3	10.4


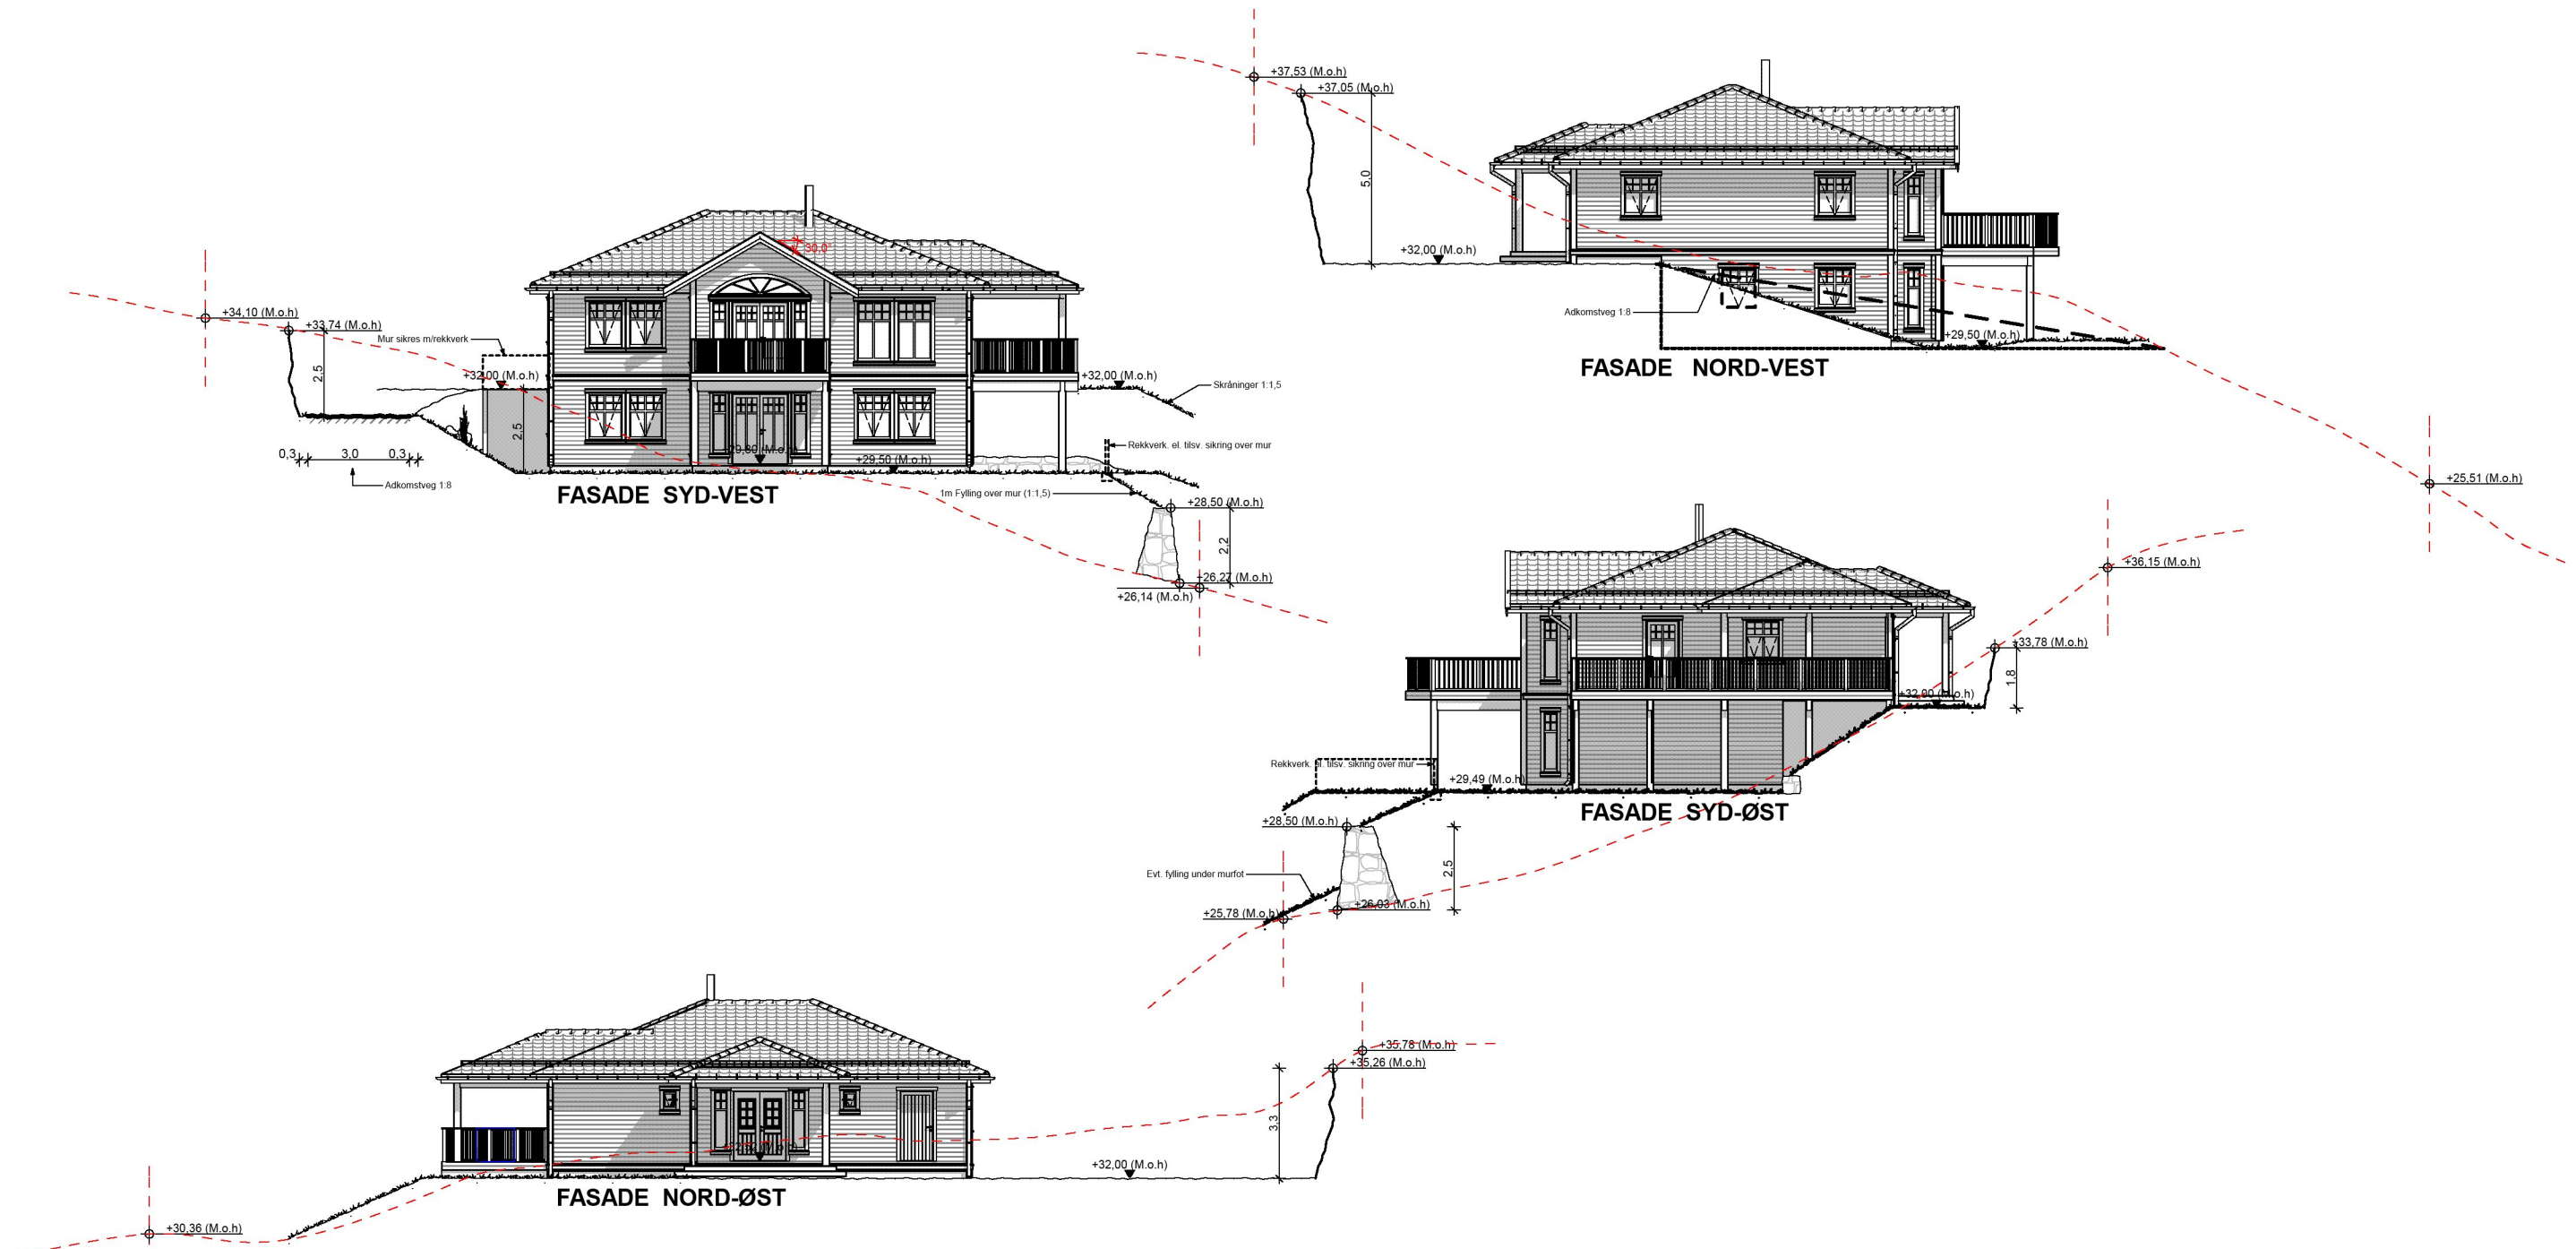


Grunnflate	
ID	Area
Grunnflate	122,1
BYA (Bebyggd Areal)	
ID	Area
BYA	168,8
BRA (Bruksareal)	
ID	Area
BRA-1 ETG	108,9
BRA-2 ETG	112,5
BRA Overbygget	55,0
	276,4 m ²

--- Eks. terreng
 - - - - - Nytt terreng

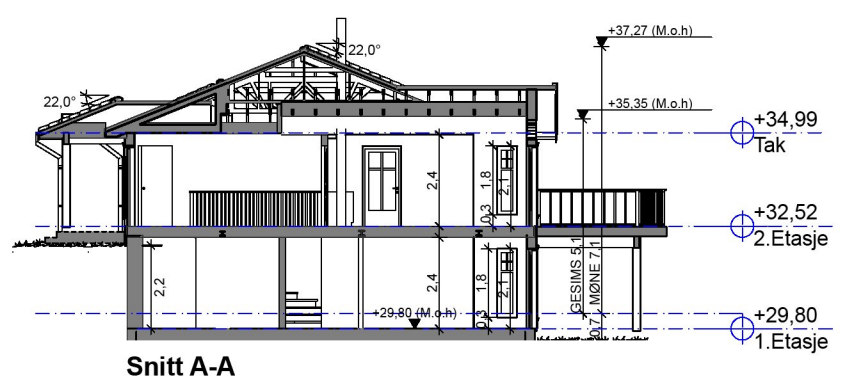


Fjernet fremt. bad i underetasjen	HCA	22.09.15
G Lukkede byggemeldingstegniger (rettet ytterdør)	HCA	24.08.15
F BYGGEMELDINGSTEGNINGER	HCA	04.07.15
E Revidert	DKJ	17.06.15
A Skissetegning 8008-226 Kundetilpasset	DKJ	04.06.15
REV. BESKRIVELSE	SIGN.	REV. DATO
PROSJEKT:	DATO:	Gr./Bnr.
1170230 Leknes	29.11.13	194/51
BYGGER/CLASS:	TEGN.	Kommune
Leknes, 5215 Hjelmås	A.B.K	LINDAS
TEGN. TYPE:	HUSTYPE	
Alle planer og fasader 1:200	Adele-tilp	
iec-hus	arkitekter as	
MÅL:	FORMAT:	TEGN. NR:
1:200	A3	10.5

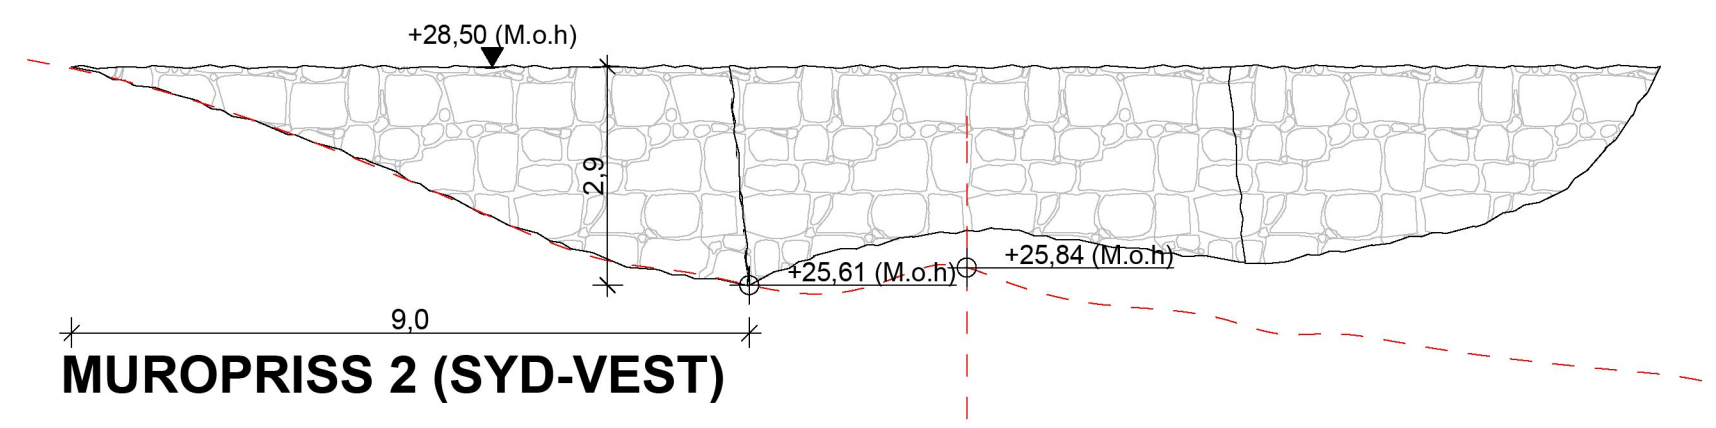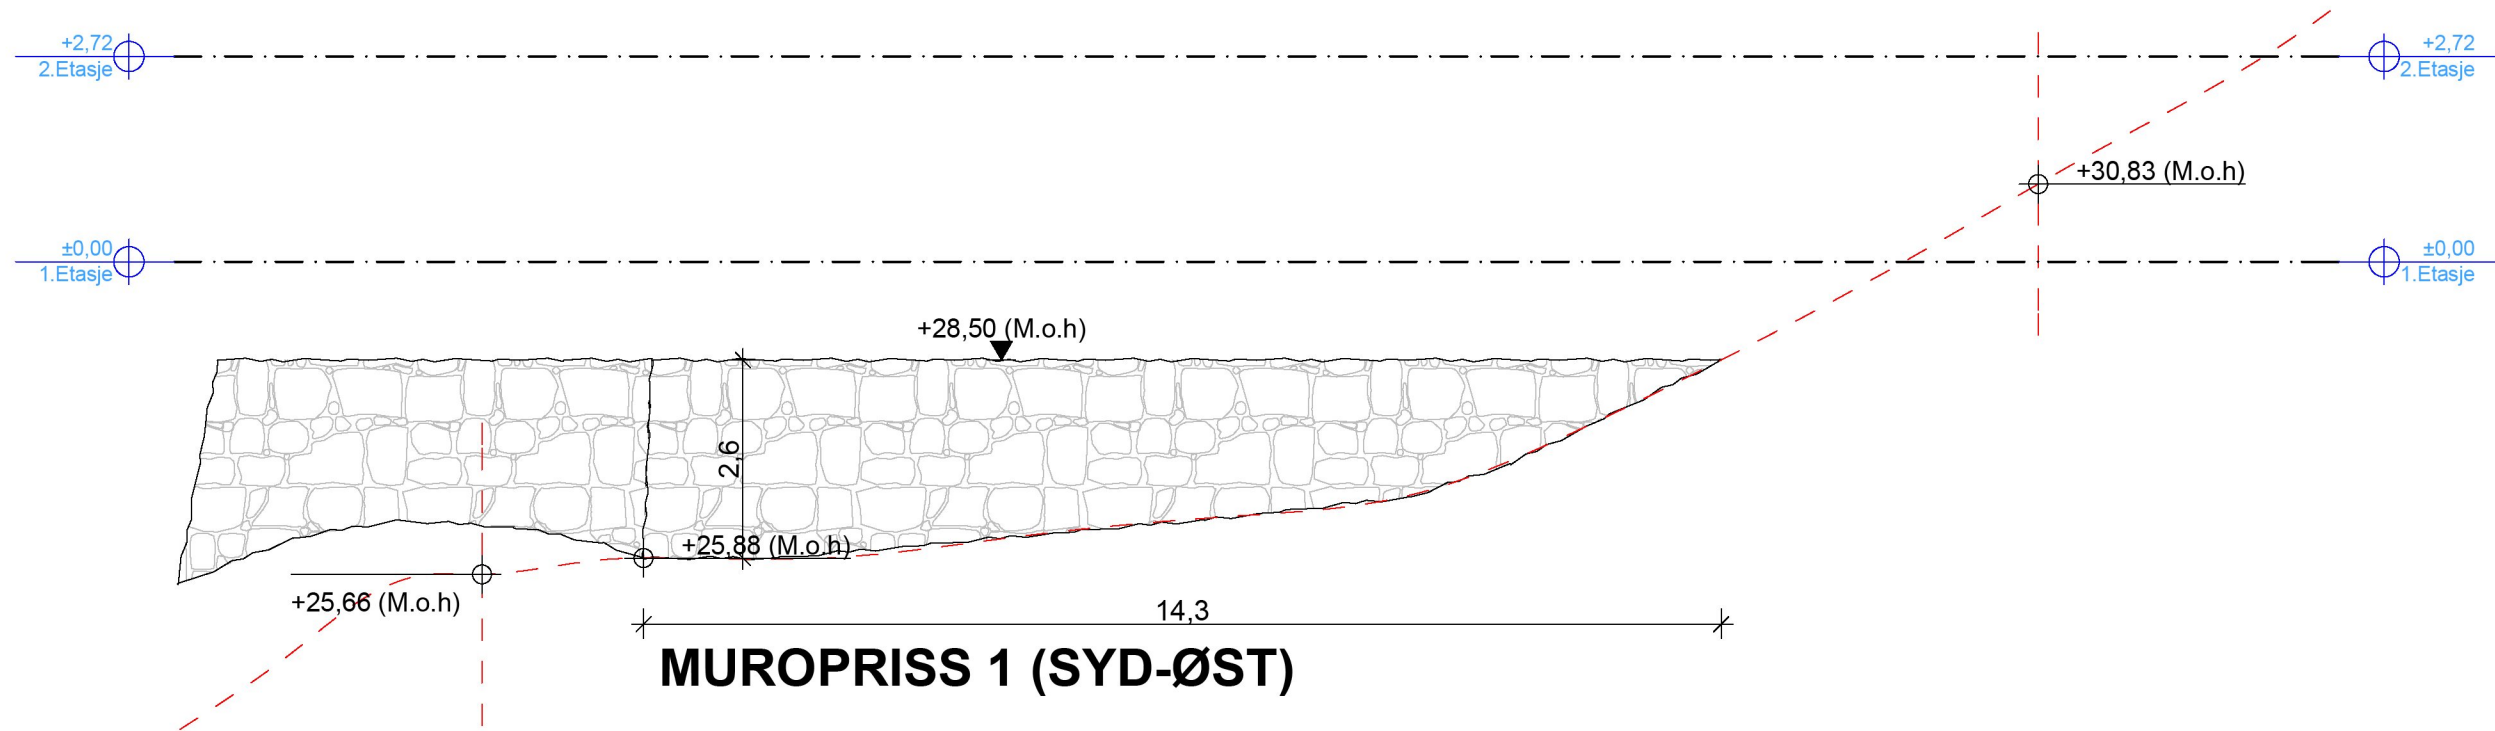


--- Eks. terreng
 ——— Nytt terreng

	Fjernet fremt. bad i underetasjen	HCA	22.09.15
G	Lukkede byggemeldingstegninger (rettet ytterdør)	HCA	24.08.15
F	BYGGEMELDINGSTEGNINGER	HCA	04.07.15
E	Revidert	DKJ	17.06.15
A	Skissetegning 8008-226 Kundetilpasset	DKJ	04.06.15
REV.	BESKRIVELSE	SIGN.	REV. DATO
PROSJEKT:	1170230 Leknes	DATO:	29.11.13
BYGGESHAVER:	Jan Patrik Samuelsen	Gr./Bnr.:	194/51
TEGN. TYPE:	MUROPRISS 1:100	TEGN.:	A.B.K
		Kommune:	LINDAS
		HUSTYPE:	Adele-tilp
		MÅL:	1:100
		FORMAT:	A3
		TEGN.NR.:	10.6

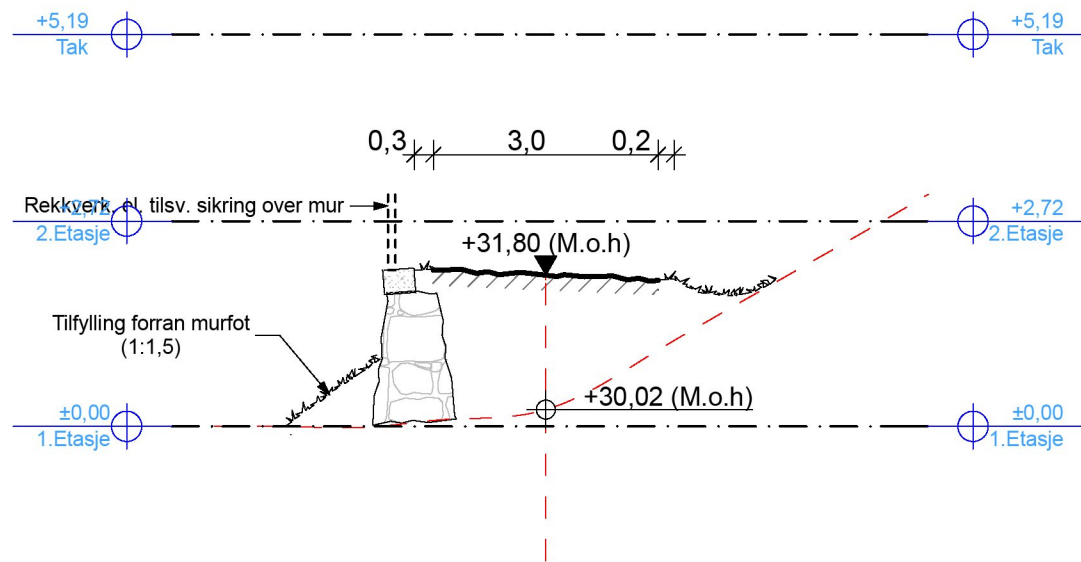

Tverrsnitt 1

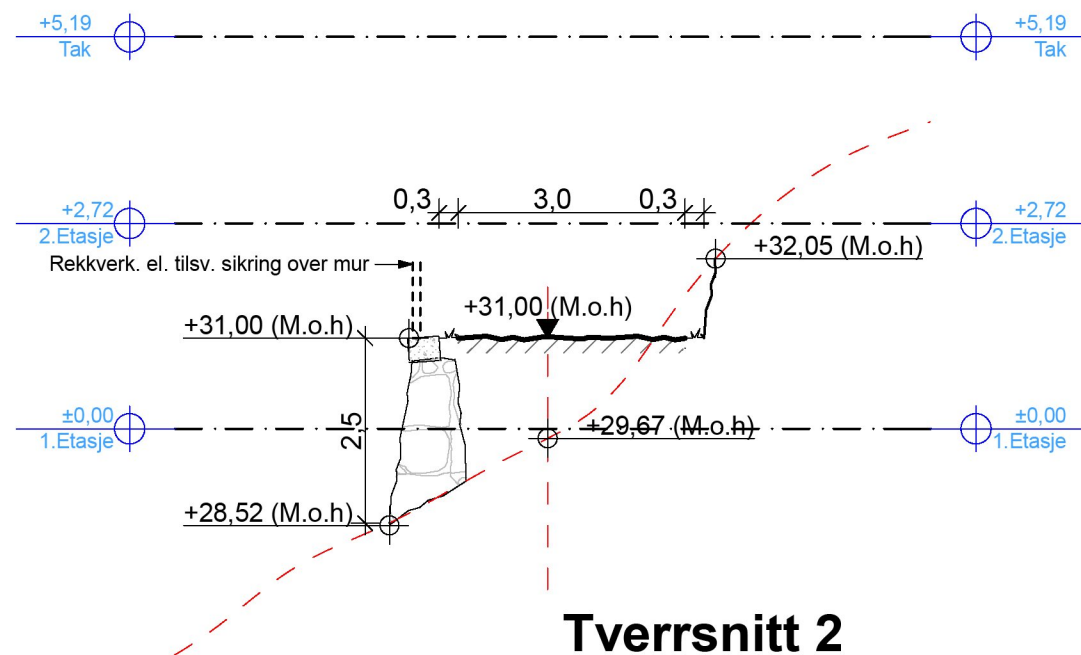


Tverrsnitt 2

--- Eks. terreng

Nytt terreng

	Fjernet fremt. bad i underetasjen	HCA	22.09.15
	G Lukkede byggemeldingstegniger (rettet ytterdør)	HCA	24.08.15
	F BYGGEMELDINGSTEGNINGER	HCA	04.07.15
	E Revidert	DKJ	17.06.15
	A Skissetegning 8008-226 Kundetilpasset	DKJ	04.06.15
REV.	BESKRIVELSE	SIGN.	REV. DATO
PROSJEKT:	1170230 Leknes	DATO:	29.11.13
		Gr./Bnr.	194/51
BYGGERCLASS:	Leknes, 5215 Hjelmås	TEGN:	A.B.K
		Kommune:	LINDAS
TEGN. TYPE:	Tverrsnitt adkomst 1:100	HUSTYPE:	Adele-tilp
MÅL:	1:100	FORMAT:	A3
		TEGN.NR:	10.7

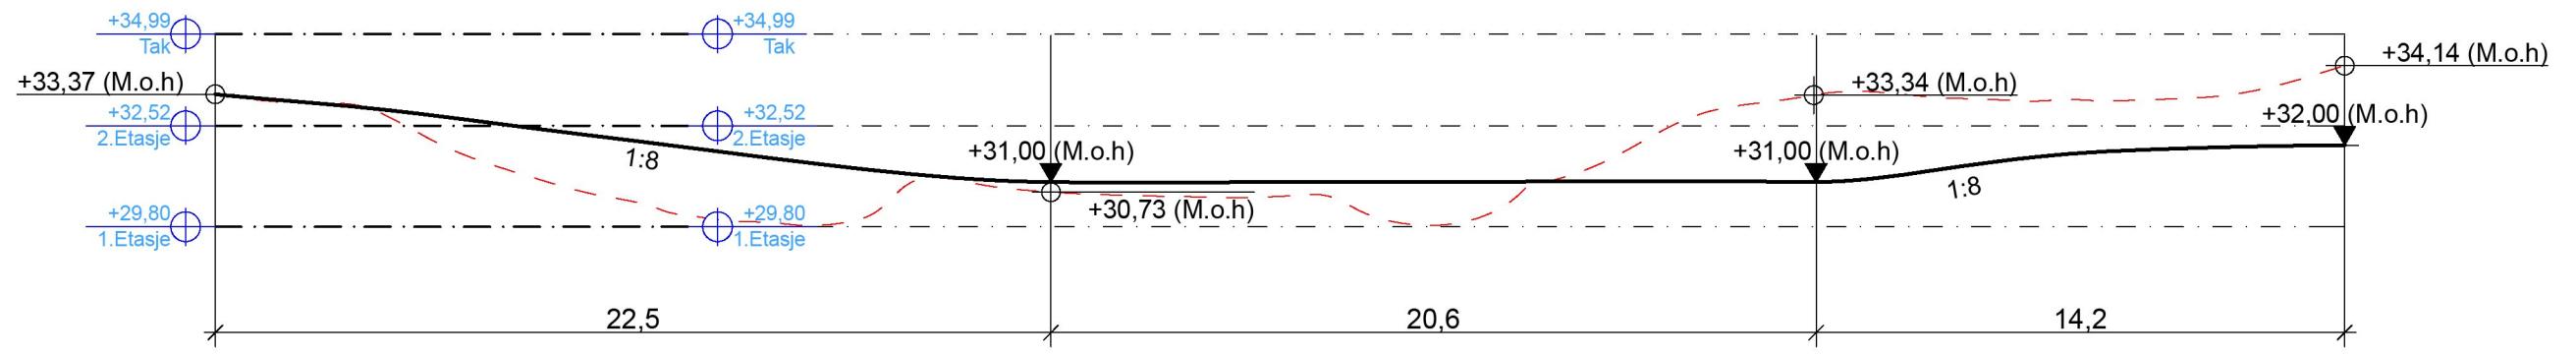


LENGDEPROFIL ADKOMSTVEG

--- Eks. terreng

Jan Patrik Samuelsen Nytt terreng

REV.	BESKRIVELSE	SIGN.	REV. DATO
A	Skissetegning 8008-226 Kundetilpasset	DKJ	04.06.15
E	Revidert	DKJ	17.06.15
F	BYGGEMELDINGSTEGNINGER	HCA	04.07.15
G	Lukkede byggemeldingstegniger (rettet ytterdør)	HCA	24.08.15
	Fjernet fremt. bad i underetasjen	HCA	22.09.15
PROSJEKT: 1170230 Leknes		DATO:	29.11.13
TILTAKSHVER: Jan Patrik Samuelsen		Gr./Bnr.	194/51
BYGGERE: Leknes, 5215 Hjelmås		TEGN:	A.B.K
TEGN. TYPE: LENGDEPROFIL adkomst 1:200		Kommune:	LINDAS
i.e.c.-hus		HUSTYPE:	Adele-tilp
arkitekter as		MAL:	1:200
www.tin-arkitektur.no		FORMAT:	A3
		TEGN NR:	10.8

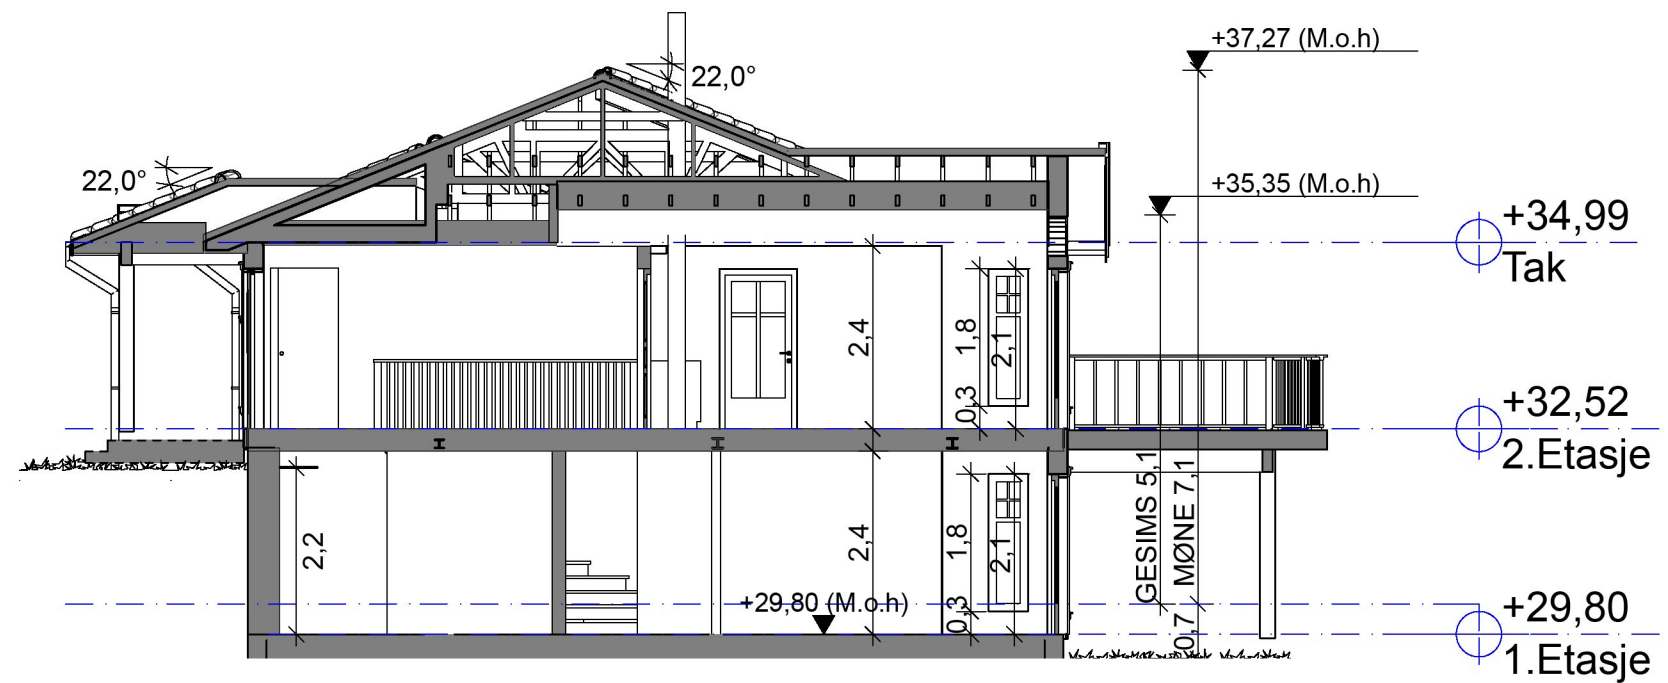

Snitt A-A

— — — Eks. terreng

skisse Nytt terreng

REV.	BESKRIVELSE	SIGN.	REV. DATO
A	Skissetegning 8008-226 Kundetilpasset	DKJ	04.06.15
E	Revidert	DKJ	17.06.15
F	BYGGEMELDINGSTEGNINGER	HCA	04.07.15
G	Lukkede byggemeldingstegniger (rettet ytterdør)	HCA	24.08.15
H	Fjernet fremt. bad i underetasjen	HCA	22.09.15
PROSJEKT:	1170230 Leknes	DATO:	29.11.13
TILTAKSHVER:	Jan Patrik Samuelson	Gr./Bnr.:	194/51
BYGGERE:	Leknes, 5215 Hjelmås	TEGN:	A.B.K
TEGN. TYPE:	SNITT 1:100	Kommune:	LINDAS
		HUSTYPE:	Adele-tilp
MÅL:	1:100	FORMAT:	A3
TEGN. NR.:	10.9		