


 Uteoppholdsareal
 Eksisterende kotelinjer


Oppd. avkjørsel ihht. merknad fra kommune		HCA	22.09.15
BYGGEMELDINGSTEGNINGER		HCA	04.07.15
REV:	BESKRIVELSE	SIGN.	REV. DATO
PROSJEKT:		MÅL:	DATO:
1170230 Leknes		1:1000	18.02.15
TILTAKSHAVER:	Jan Patrik Samuelsen	TEGN:	Chr./Bnr:
BYGGEPLASS:	Leknes, 5215 Hjelmås	AH	194/51
TEGN. TYPE:	Situasjonsplan	ARKITEKT:	Kommune:
		LINDAS	
		HUSTYPE:	
		Situasjonsplan	
 		PROSJEKT:	FORMAT:
		1170230	A4
		TEGN. NR.:	1
		www.tn-arkitekter.no	

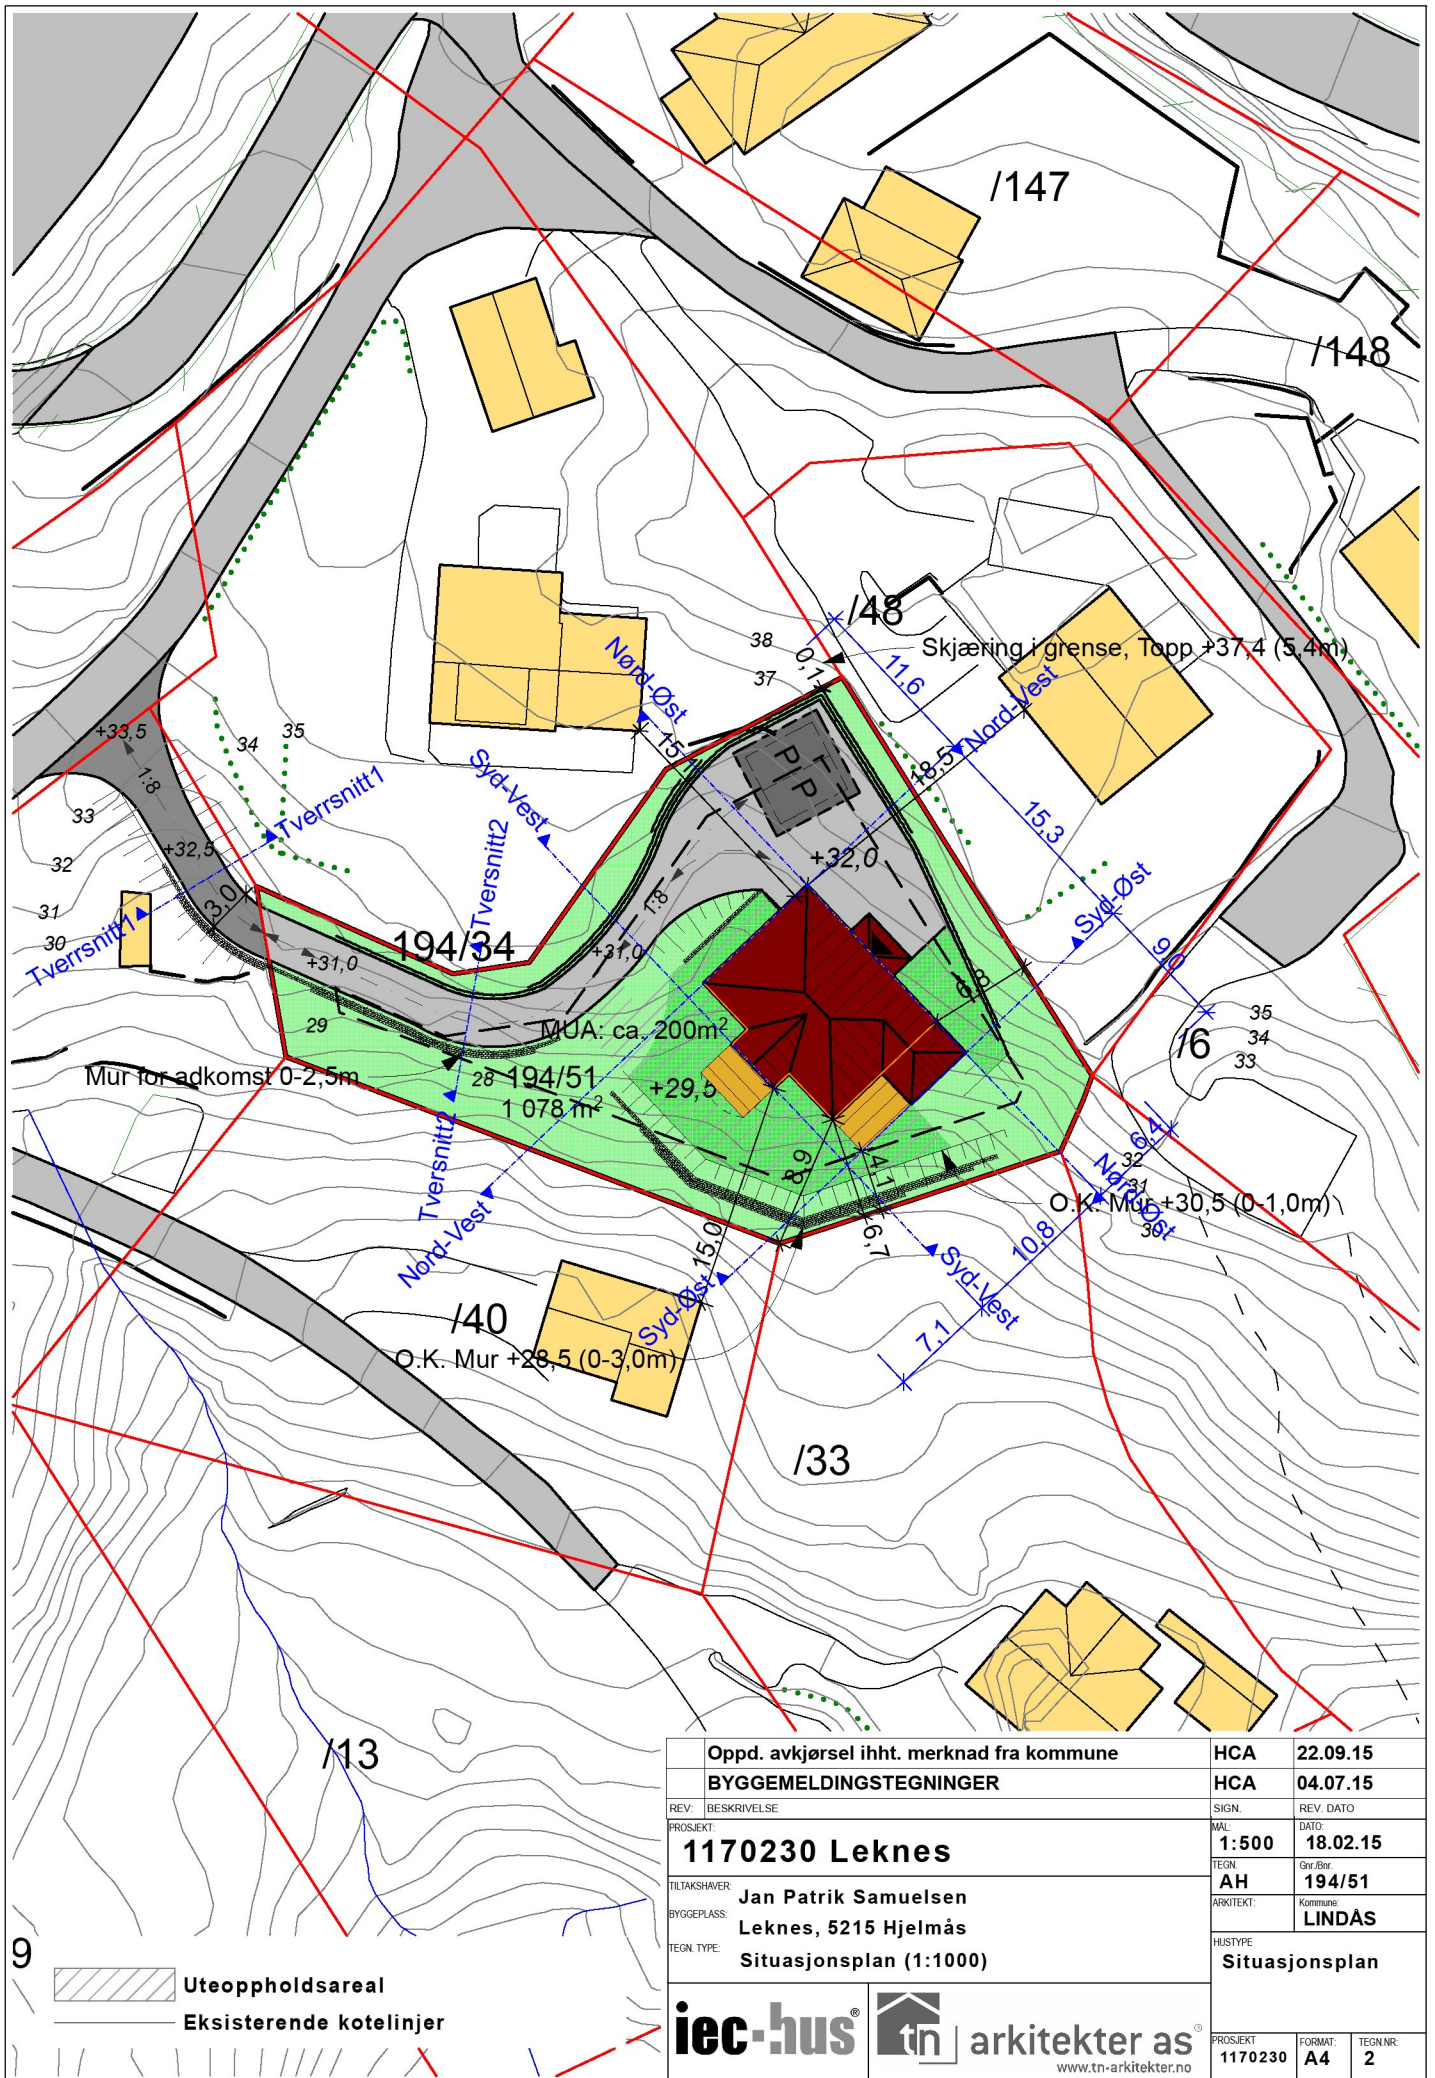

9

 Uteoppholdsareal
 Eksisterende kotelinjer


Oppd. avkjørsel ihht. merknad fra kommune		HCA	22.09.15
BYGGEMELDINGSTEGNINGER		HCA	04.07.15
REV:	BESKRIVELSE	SIGN.	REV. DATO
PROSJEKT:		MAL:	DATO:
1170230 Leknes		1:500	18.02.15
TILTAKSHAVER:	Jan Patrik Samuelsen	TEGN:	Chr. Bør:
BYGGEPLASS:	Leknes, 5215 Hjelmås	ARKITEKT:	Kommune:
TEGN. TYPE:	Situasjonsplan (1:1000)	ARKITEKT:	LINDAS
		HUSTYPE:	Situasjonsplan
 		PROSJEKT:	FORMAT:
		1170230	A4
		TEGN. NR.:	2
		www.tn-arkitekter.no	

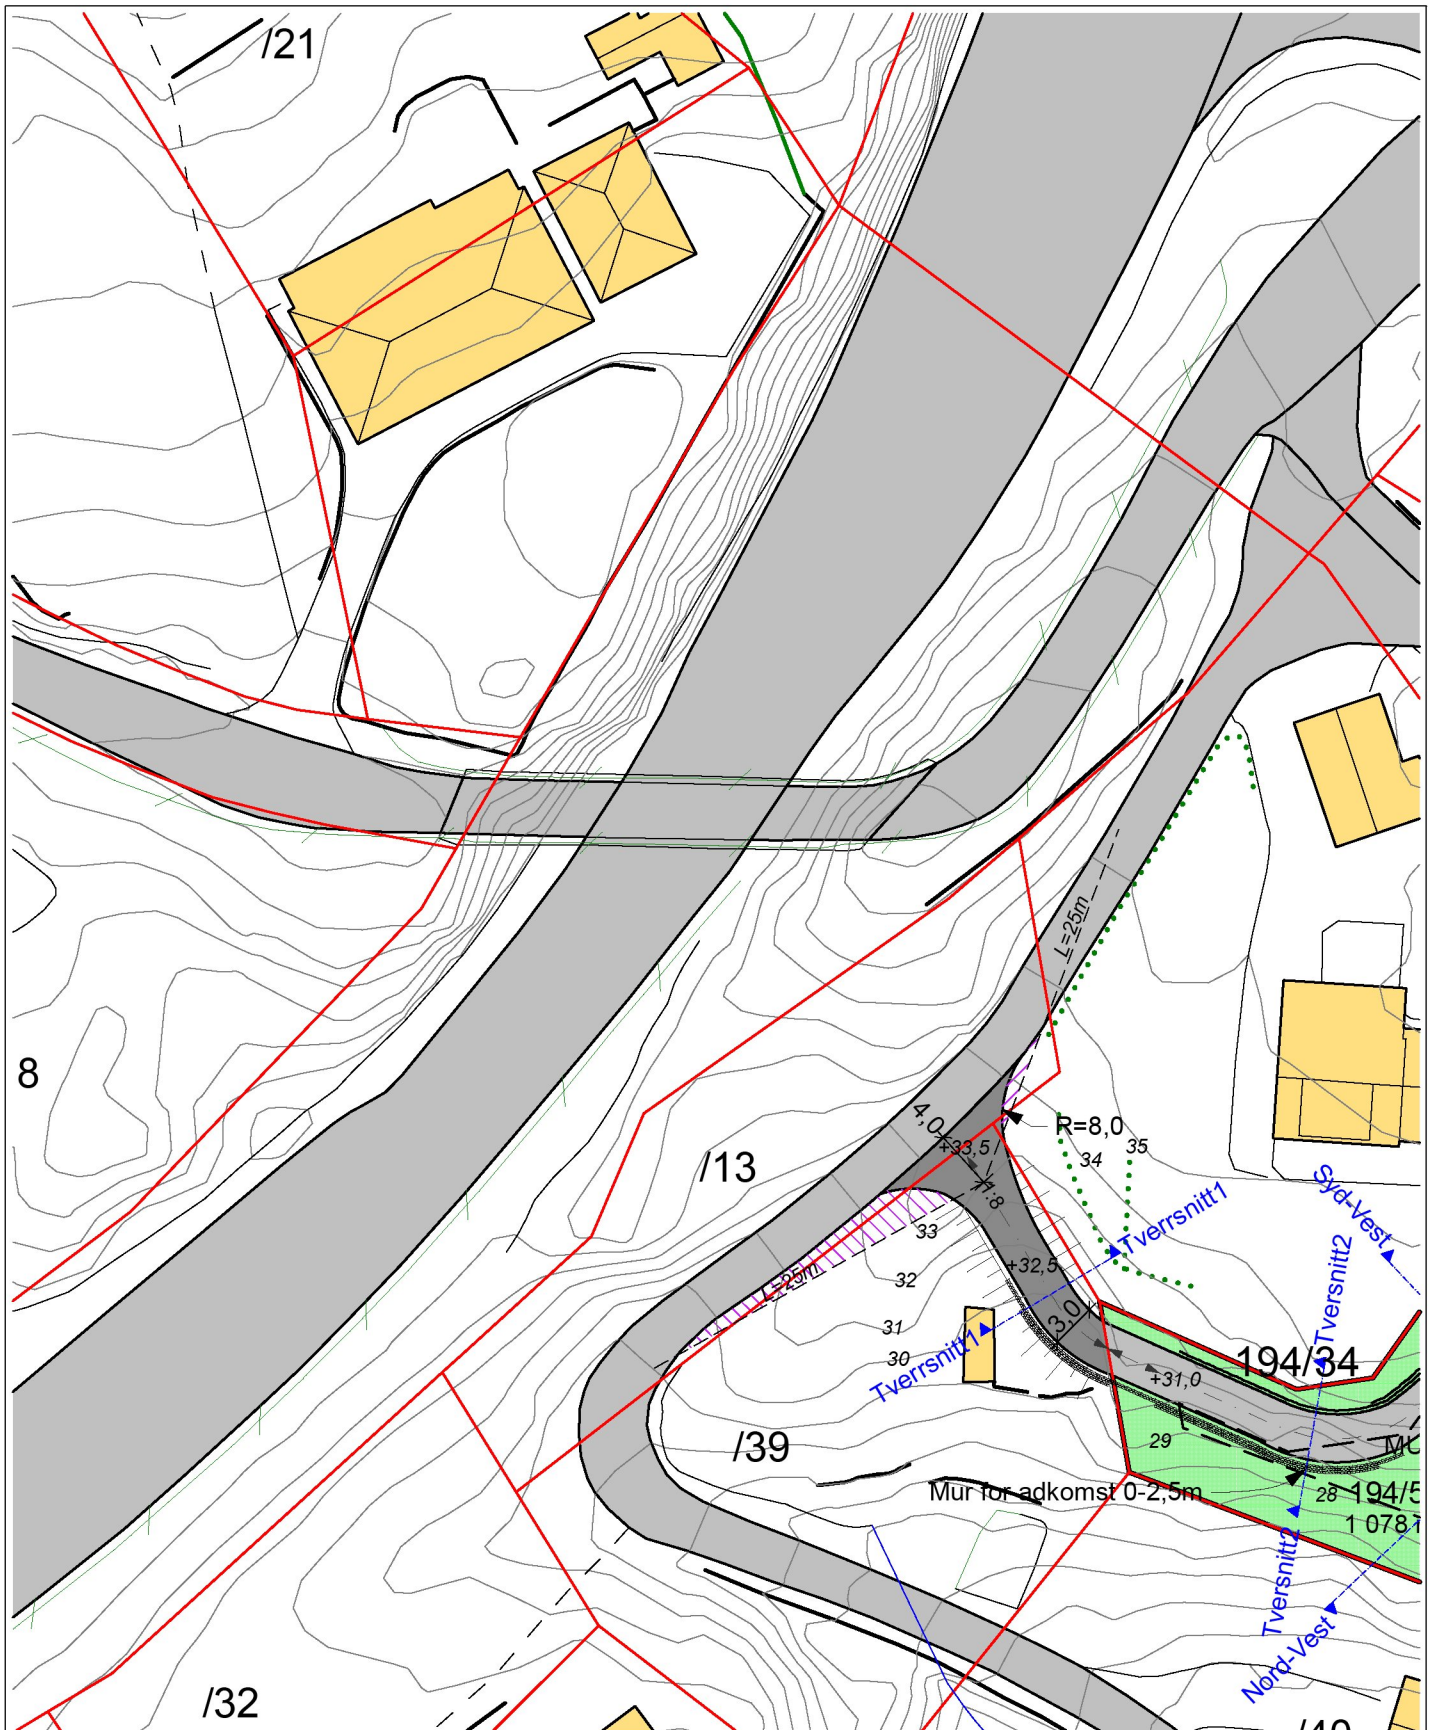

 Uteoppholdsareal
 Eksisterende kotelinjer

Oppd. avkjørsel ihht. merknad fra kommune		HCA	22.09.15
BYGGEMELDINGSTEGNINGER		HCA	04.07.15
REV.	BESKRIVELSE	SIGN.	REV. DATO
PROSJEKT:		MAL:	DATO:
1170230 Leknes		1:500	18.02.15
TILTAKSHAVER:	Jan Patrik Samuelsen	TEGN:	Chr./Bnr:
BYGGEPLASS:	Leknes, 5215 Hjelmås	ARKITEKT:	Kommune:
TEGN. TYPE:	Situasjonsplan (1:500, avkjørsel)		LINDAS
		HUSTYPE:	Situasjonsplan
iec-hus		tn arkitekter as	
www.tn-arkitekter.no		PROSJEKT:	FORMAT:
		1170230	A4
		TEGN.NR.	3

Utforming av avkjørsler

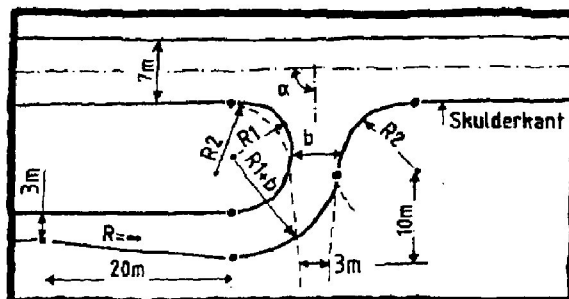


Kjøretøytype	R1	R2	b	Type avkjørsel
P	3,5	5,0	4,0	Bolig, jordbruks-/skogbruk
LL	6,0	8,0	5,0	Gårdavkjørsel, boligomt.

Når kryssvinkel er $80^\circ < u < 100^\circ$,
benyttes stiplet utforming.

P-Personbil

LL-liten lastebil

Lengdeprofil av avkjørsel, grenseverdier

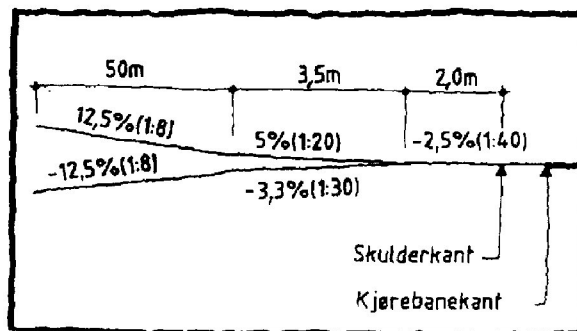

 Uteoppholdsareal
 Eksisterende kotelinjer

Oppd. avkjørsel ihht. merknad fra kommune		HCA	22.09.15
BYGGEMELDINGSTEGNINGER		HCA	04.07.15
REV.:	BESKRIVELSE	SIGN.	REV. DATO
PROSJEKT:	1170230 Leknes	MAL:	DATO: 18.02.15
TILTAKSHAVER:	Jan Patrik Samuelsen	TEGN:	Gr. Bnr. 194/51
BYGGEPLASS:	Leknes, 5215 Hjelmås	ARKITEKT:	Kommune: LINDÅS
TEGN. TYPE:	Prinsippskisser avkjørsel mot offentlig veg	HJUSTYPE:	Situasjonsplan
iec-hus		PROSJEKT:	1170230
www.tn-arkitekter.no		FORMAT:	A4
		TEGN. NR.:	4