


FASADE MOT VEST

FASADE MOT ØST

## VEDLEGG E-1

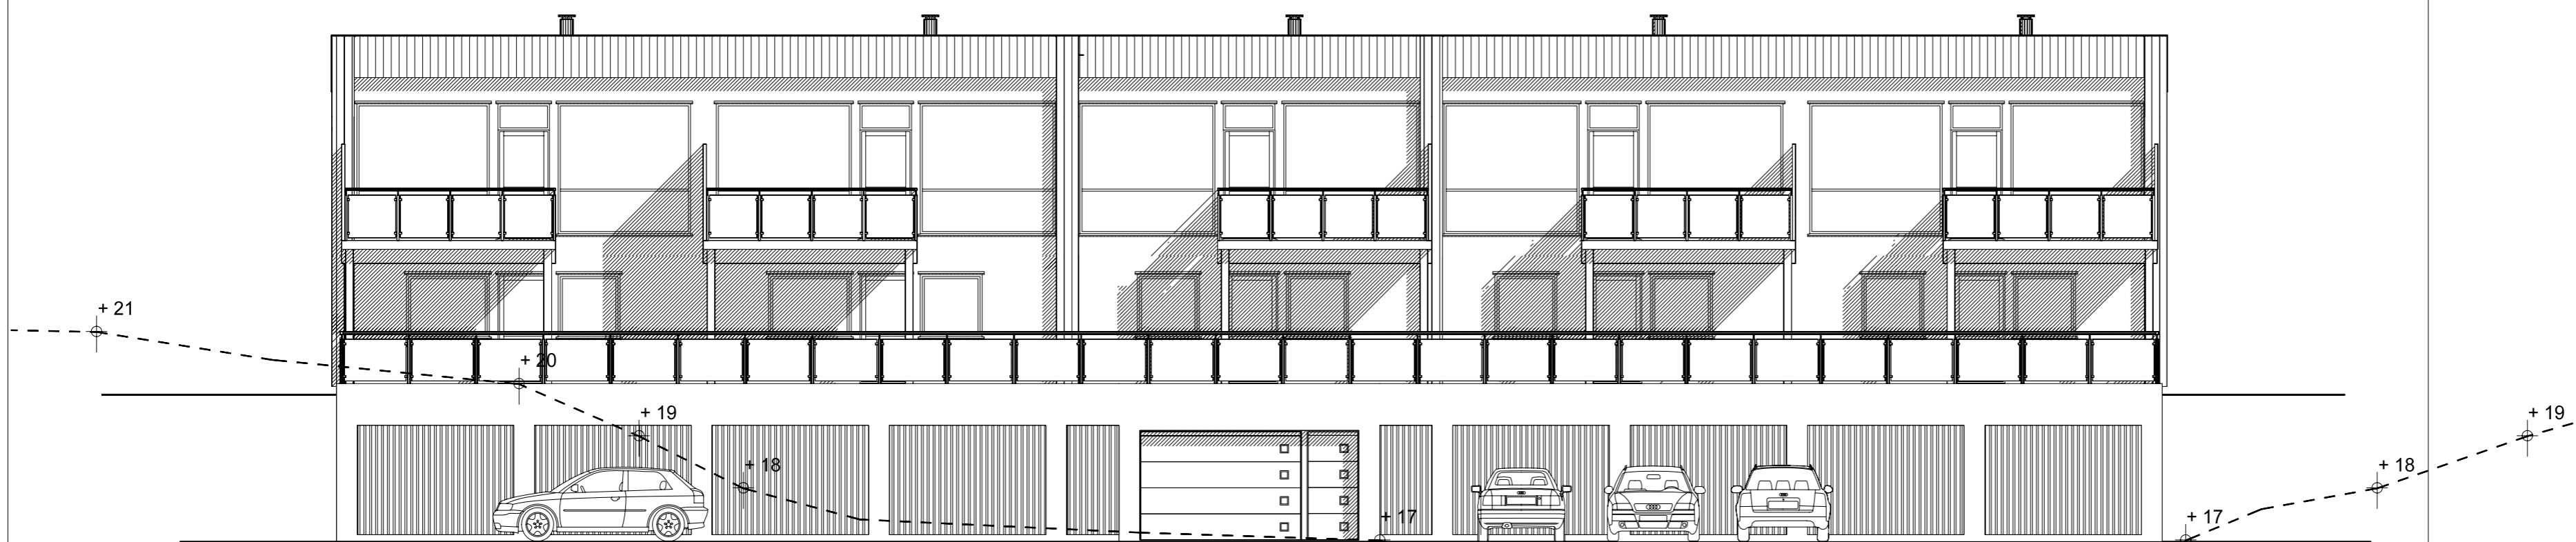

FASADE MOT SØR



FASADE MOT NORD

02	Red. utv. bod Bolig 33	RGN	13.10.15
01	Flyttet utg. dør garasje, piper	RGN	1.9.15
REV.	ANT.	REVIDERINGEN GJELDER	SIGN. DATO

## ETT-TRINNS SØKNAD

TILTAKSHAVER: BYGGESTED:

ALVERSUND UTVIKL. AS HILLAND VEST, FELT 6

FASADER REKKEHUS 30 - 34

KOMMUNE: LINDÅS G.NR. 134 B.NR. 471

TEGN. RGN GODKJ. MÅL 1 : 100 DATO: 25.6.15

PROSJ.NR. 15-121

TEGN. NR. 505

Tif. 55277150 P. Boks 53, Fantoft, 5899 BERGEN

TEGNINGEN MÅ HVERKEN HELT ELLER DELVIS KOPIERES ELLER BENYTTES VED UTFØRELSE AV ARBEIDER SOM BYGGPROSJEKT AS IKKE MEDVIRKER I

DATA DESIGN SYSTEM