


Snitt B-B

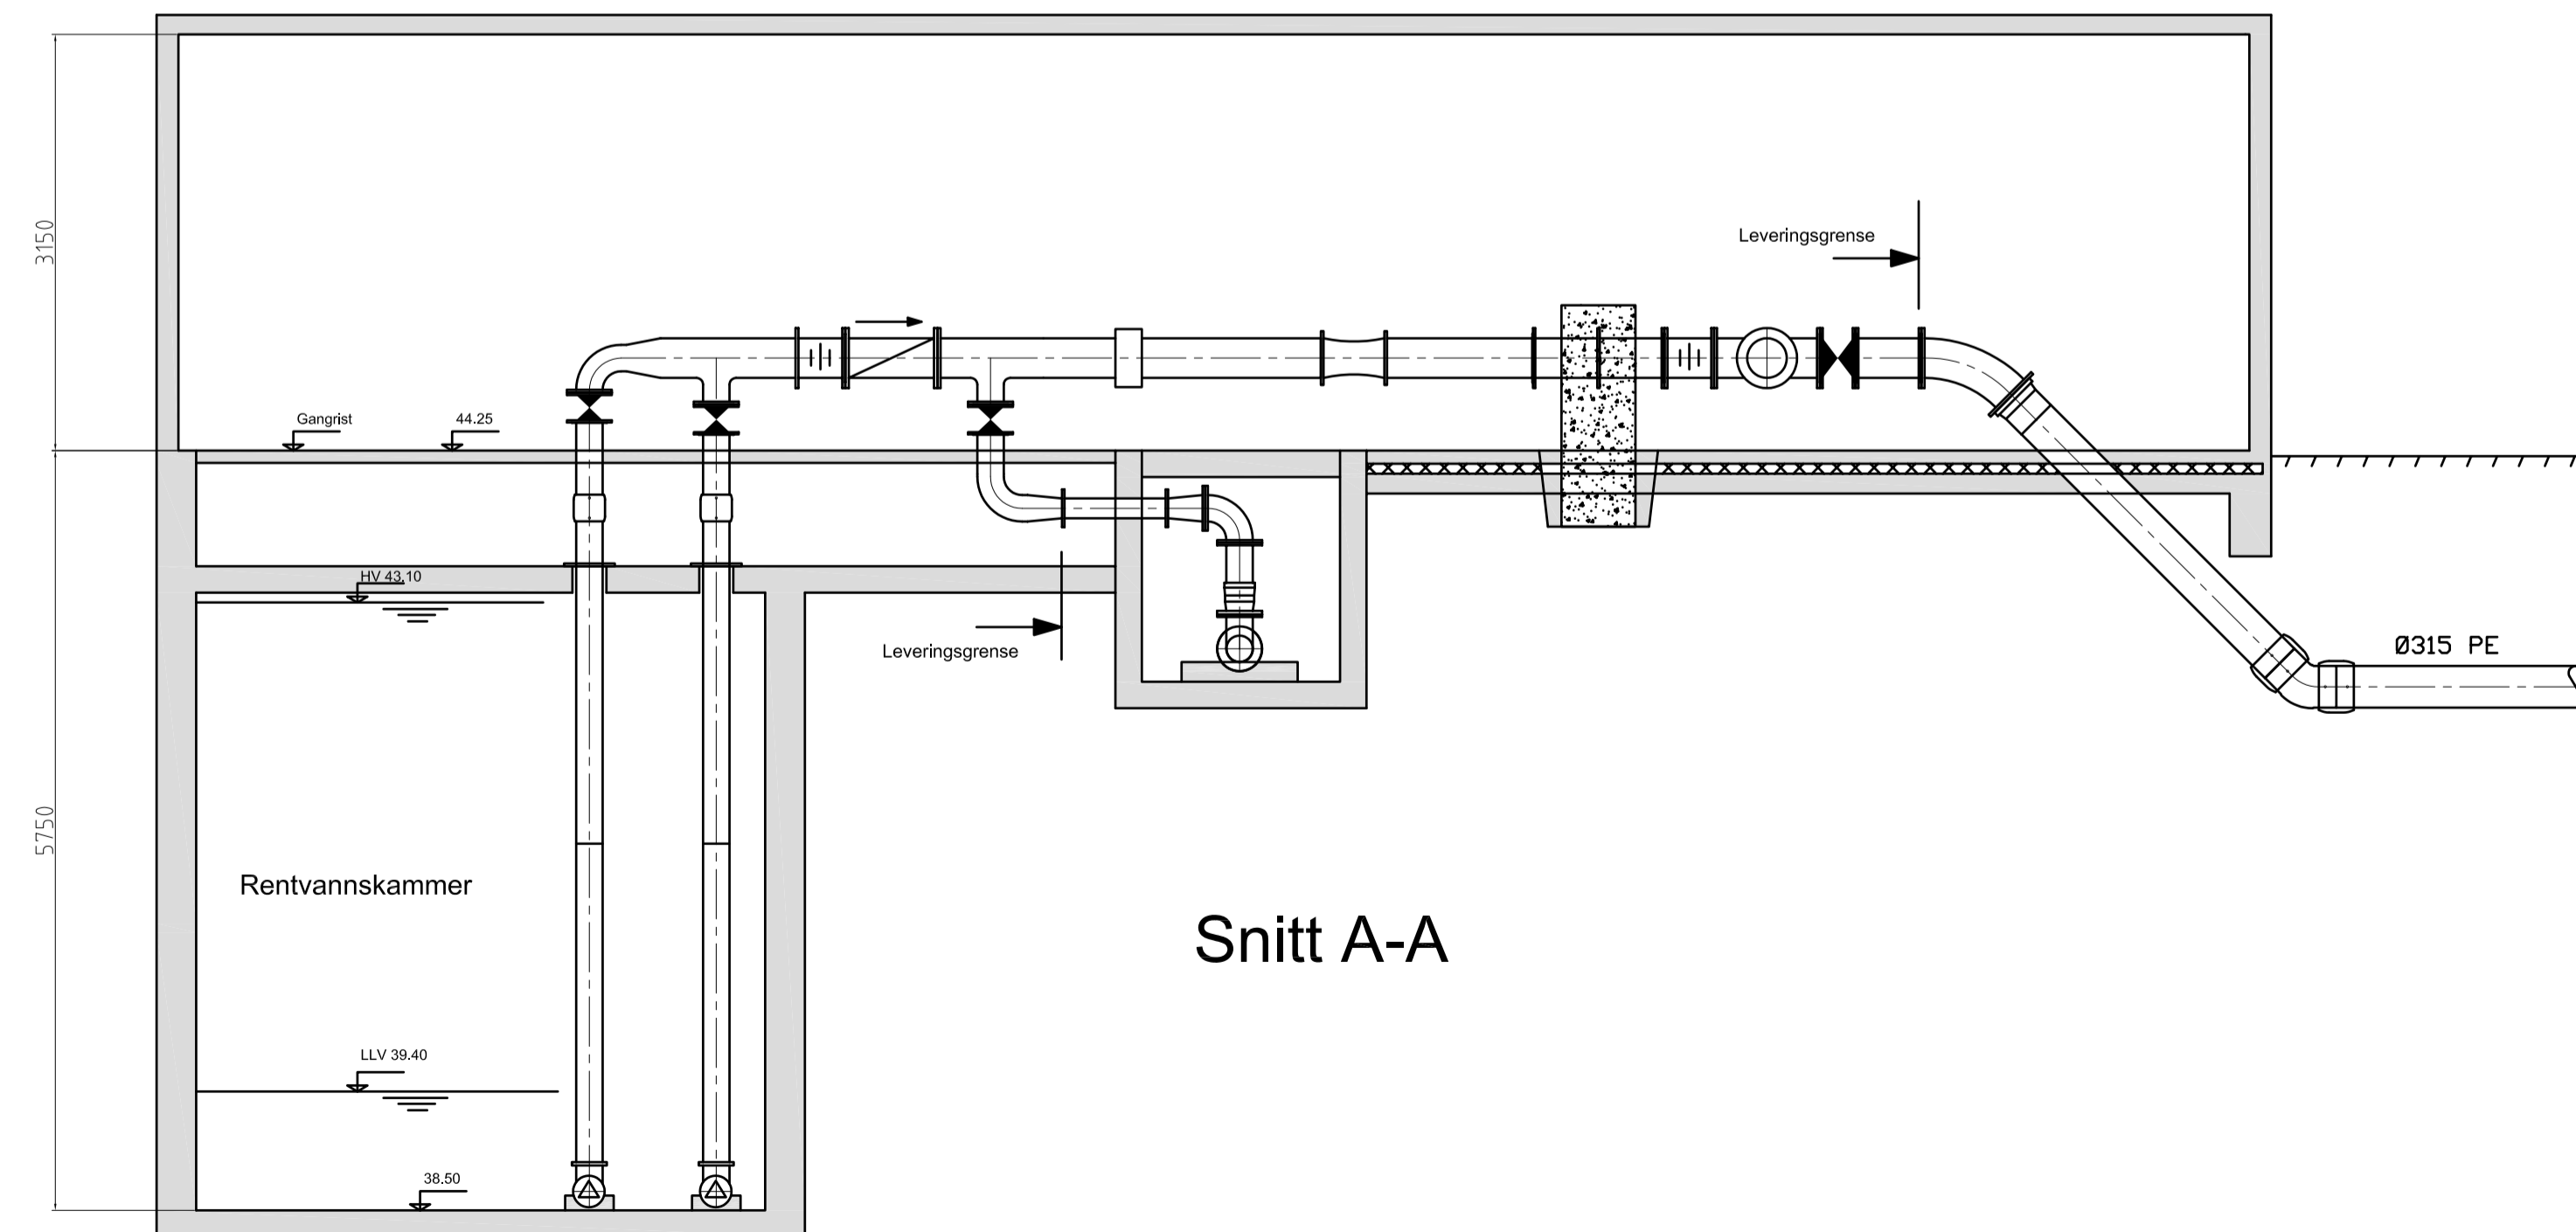

Snitt A-A

Plan vannkamre Se tegn. nr. 102
Snitt C-C og D-D Se tegn. nr. 102

Rev.	Dato	Revideringen gjelder	Nr.	Saksb.	Slidem.k.	Oppdr.a.
		Lindås kommune	Tegnet av	OEAU	Saksbehandler	PEHH
		Sjøuset vassverk	Sidemannskont.	PEHH	Oppdragsansvarlig	PEHH
		Vannbehandling - reserveanlegg	Fag	Målestokk	A1 1:50	
		Plan maskinrom og Snitt A-A, B-B	Dato	12.09.2013		
		COWI	Oppdragsnr.	A038106	Status	
			Tegning nr.		Rev.	

Filnavn: \\\proj\oet\projects\A038106\A038106_Vannbehandlingsanlegg_Sjøuset\CAD\T_Vassverk.dwg Xref: Format: A1 Plaf: oeau 13.09.2013 08:38