



Plan under gulvnivå/vannkamre

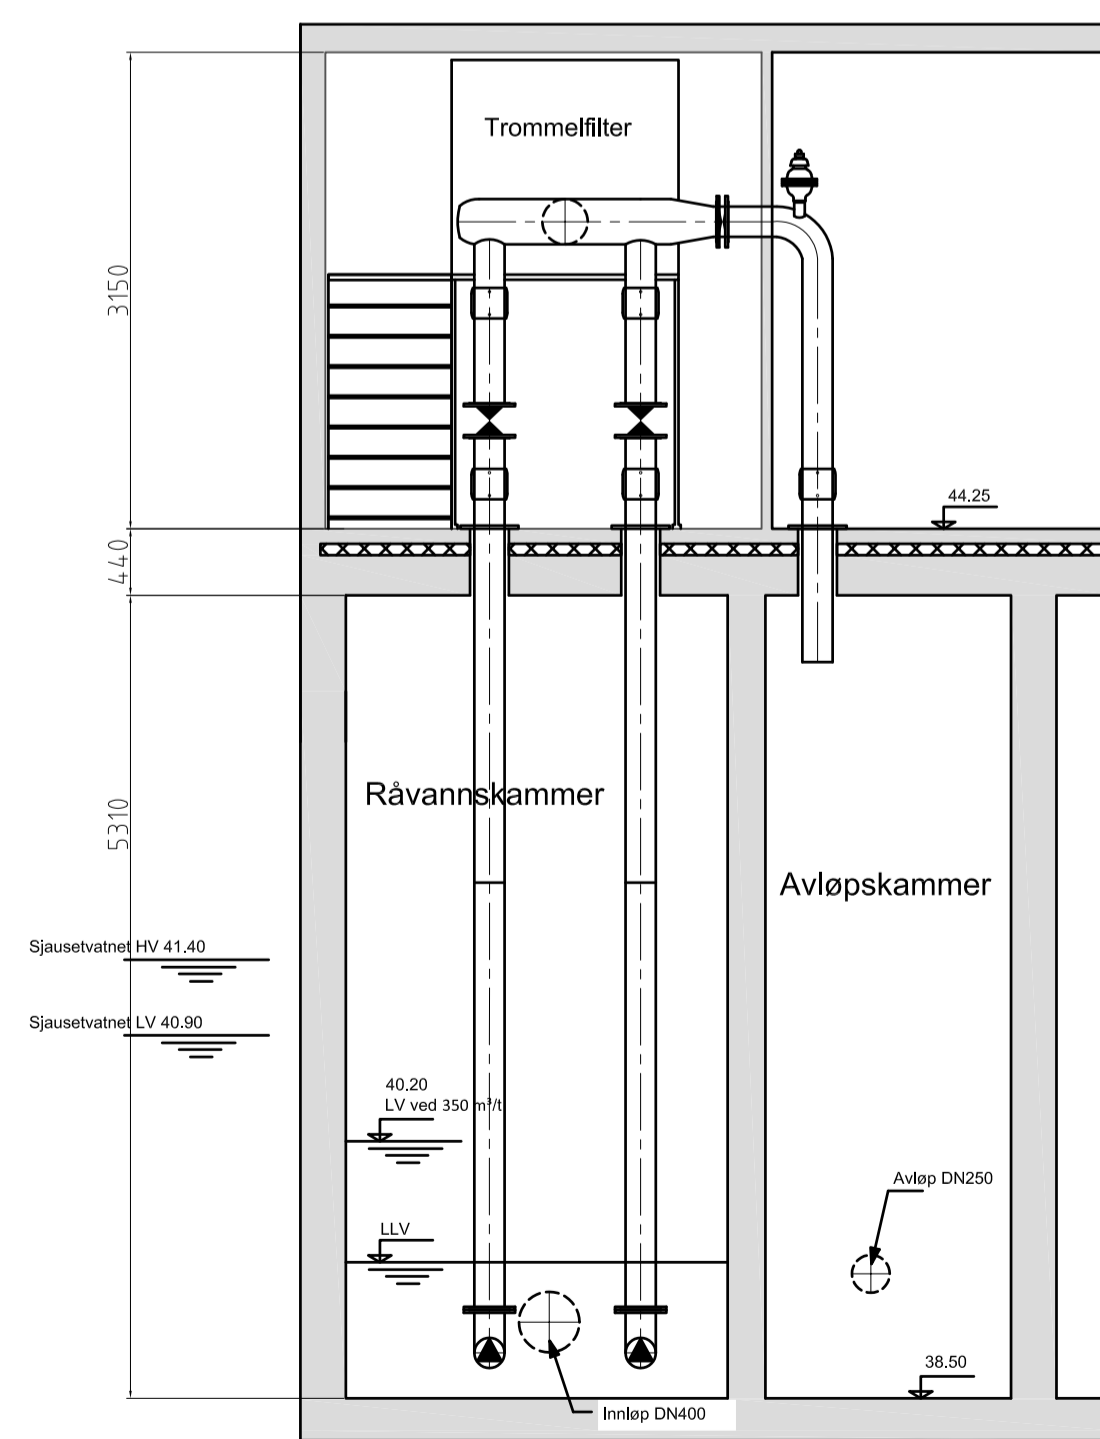

Snitt C-C

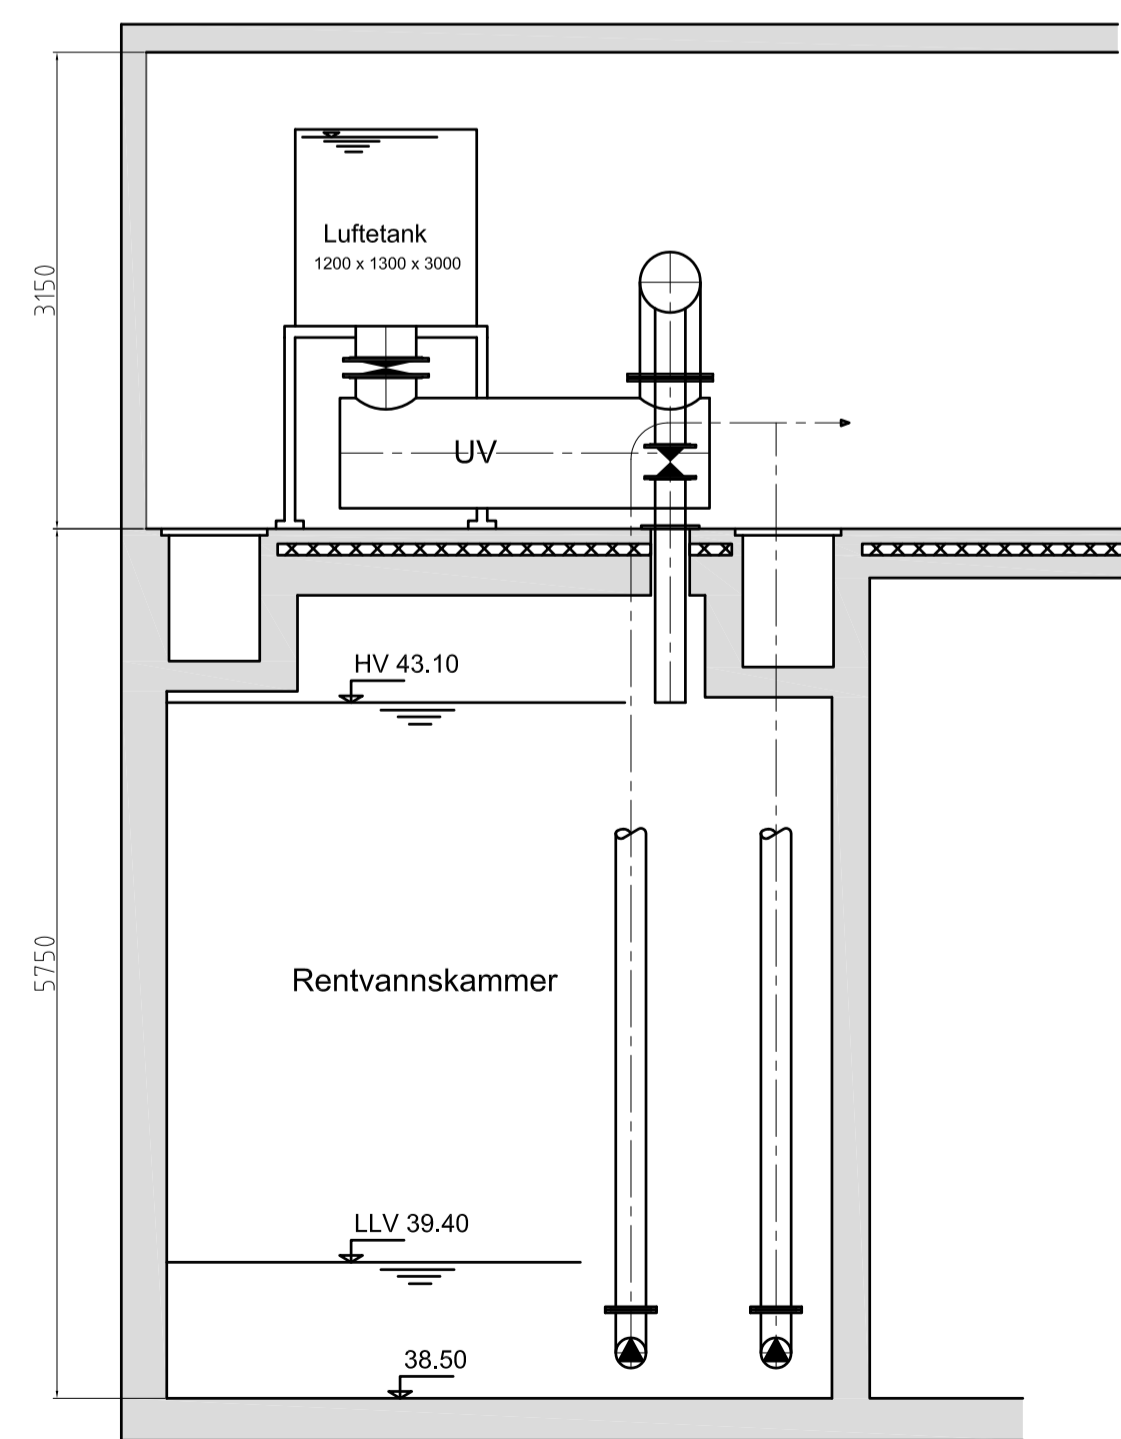

Snitt D-D

Plan maskinrom Se tegn. nr. 101

Rev.	Dato	Revideringen gjelder	Nr.	Sakst.	Slidem.k.	Oppdr.a.
		Lindås kommune	Tegnet av	OEAU	Saksbehandler	PEHH
		Sjøusef vassverk	Sidemannskont.	PEHH	Oppdragsansvarlig	PEHH
		Vannbehandling - reserveanlegg	Fag	Målestokk	A1 1:50	
		Plan vannkamre og snitt C-C, D-D	Dato	12.09.2013		
			Oppdragsnr.	A038106	Status	
			Tegning nr.			
			COWI			
			102			

Filnavn: \\\proj\oet\projects\A038106\A038106_Vannbehandlingsanlegg_Sjøusef\CAD\T_Vassverk.dwg Xref: Format: A1 Plott: oeau 13.09.2013 08:45