



Statens vegvesen

Stian Fanebust
Mongstadvegen 219
5955 LINDÅS

Stian Fanebust

Behandlende enhet: Region vest	Saksbehandler/telefon: Unn Jenny Utne Kvam / 55516243	Vår referanse: 15/214113-1	Deres referanse:	Vår dato: 21.10.2015
-----------------------------------	---	-------------------------------	------------------	-------------------------

Avkjørselstillatelse – gnr. 106 bnr. 138 – Fonnebost – Lindås kommune

Vi viser til søknad mottatt 15.05.2015 og til senere korrespondanse i saken.

Med hjemmel i Veglova §§ 40–43 godkjenner vi avkjørselen fra fv 400 hp 2 ved km 0,843 til eiendommen gnr. 106 bnr. 138 i Lindås kommune. Følgende vilkår gjelder for godkjenningen:

1. Tillatelsen gjelder bare for det sted som er nevnt ovenfor, og i overensstemmelse med godkjent skisse (se vedlegg).
2. Tillatelsen gjelder kun for bruk av avkjørselen til følgende formål:
Adkomst til 1 boenhet.
3. Tillatelsen faller bort dersom avkjørselen ikke er tatt i bruk til nevnte formål innen 3 år fra datoen på dette brevet.
4. Frisikt 1,1 meter over bakken 4 meter inn i avkjørselen skal være minimum 45 meter til begge sider av kjørebanelen. Sikten fram- og bakover på vegen ved avkjørselen må være minimum 45 meter. Eventuell beplantning o.l. i frisiktsonen kan ikke være høyere enn 0,5 meter.
5. Svingradius skal være 4 meter (diameter 8 meter).
6. Stigningskravene må overholdes (se skisse). Vi vil her spesielt gjøre oppmerksom på at avkjørselen skal ha 5 cm fall fra hovedvegen på de første 2 meterne.
7. Bruker/eier må til en hver tid holde avkjørselen i den stand det er satt krav til i vilkårene.

Plan og forvaltning Bergen
Med hilsen


Odd Høydalsvik
sjefingeniør

Kvam Unn Jenny Utne

Kopi
Lindås kommune, Kvernhusmyrane 20, 5914 ISDALSTØ
Vestlandshus Mjelde AS v/ Derek Andersen

Dokumentet er godkjent elektronisk og har derfor ingen håndskrevne signaturer.


PRINSIPPSKISSE

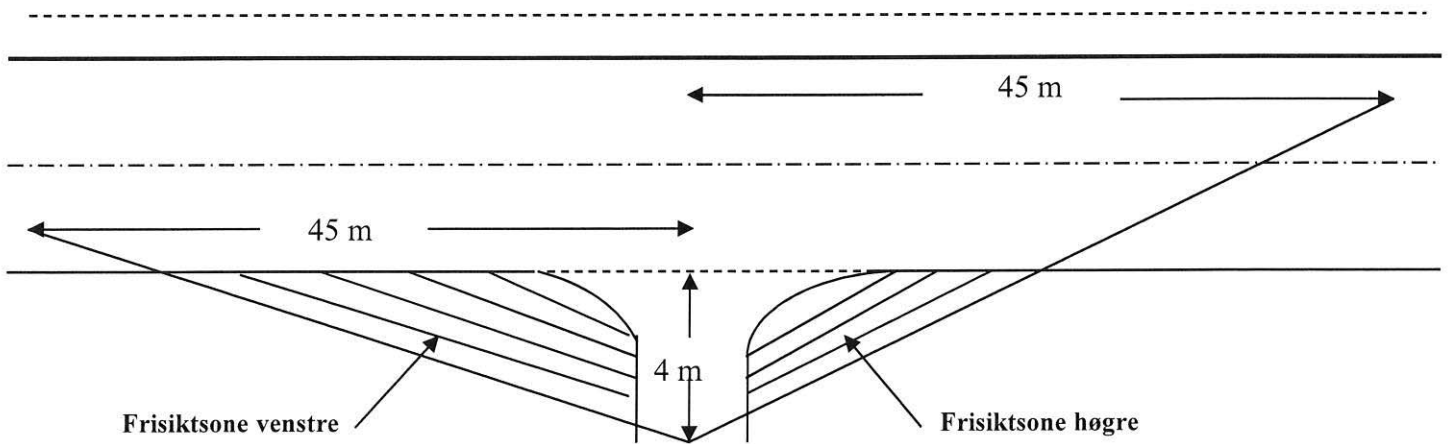


Tilsvarende siktlengder som vist på tegningen må også gjerast gjeldande for trafikken som kjem på hovedvegen og skal inn i avkjørsla (sikt bakover og framover langs hovedvegen)

Av hensyn til snø og vegetasjon skal det i frisiktsonen vera fritt for sikthinder høgare enn 0,5 m. over hovedvegens nivå

Krav til svingradius for avkjørsla :

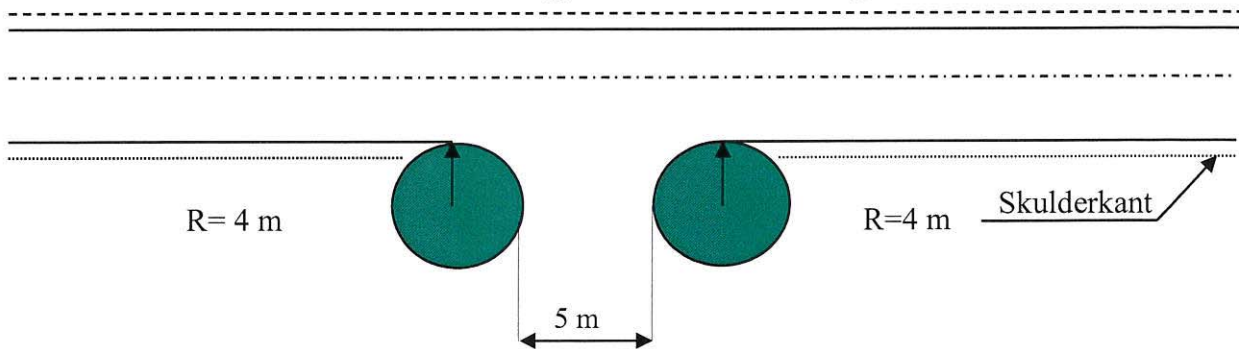

Krav til lengdeprofil for avkjørsla/tilkomstveg:

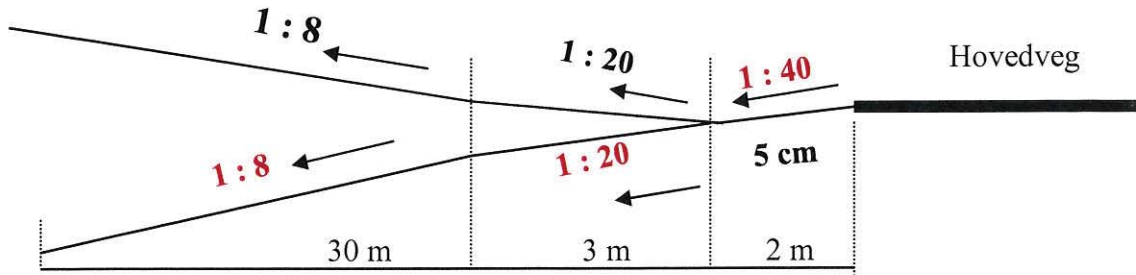

Fv:400 Hp:2 Km pel: 0,843

Stad: Fonnebostvegen, Lindås

Saksnr: 2015/060715-005



23.09.2015
Målestokk 1:500
Statens vegvesen

 = avljørsel  = frisklutsone