

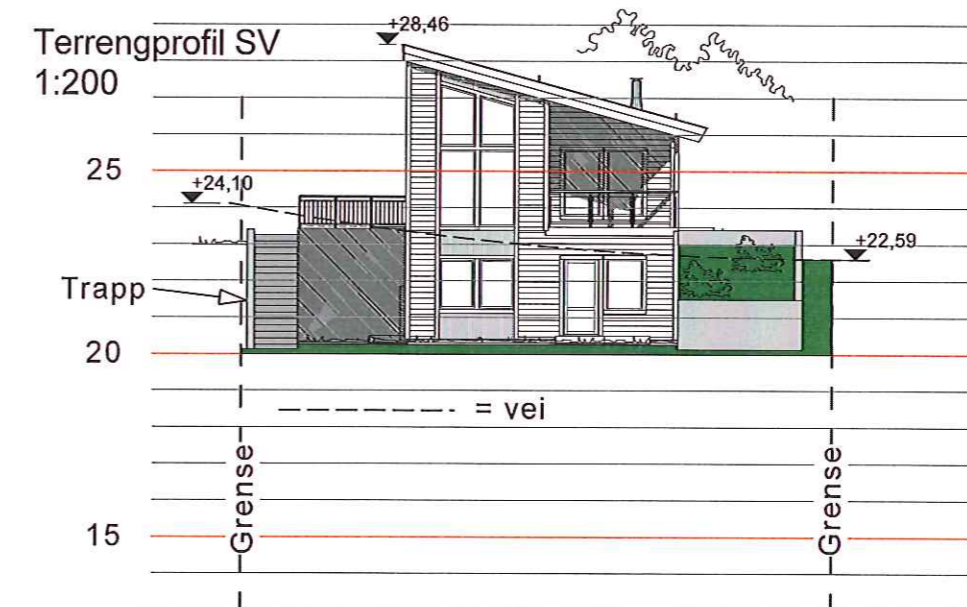


# Situasjonsplan 1:500

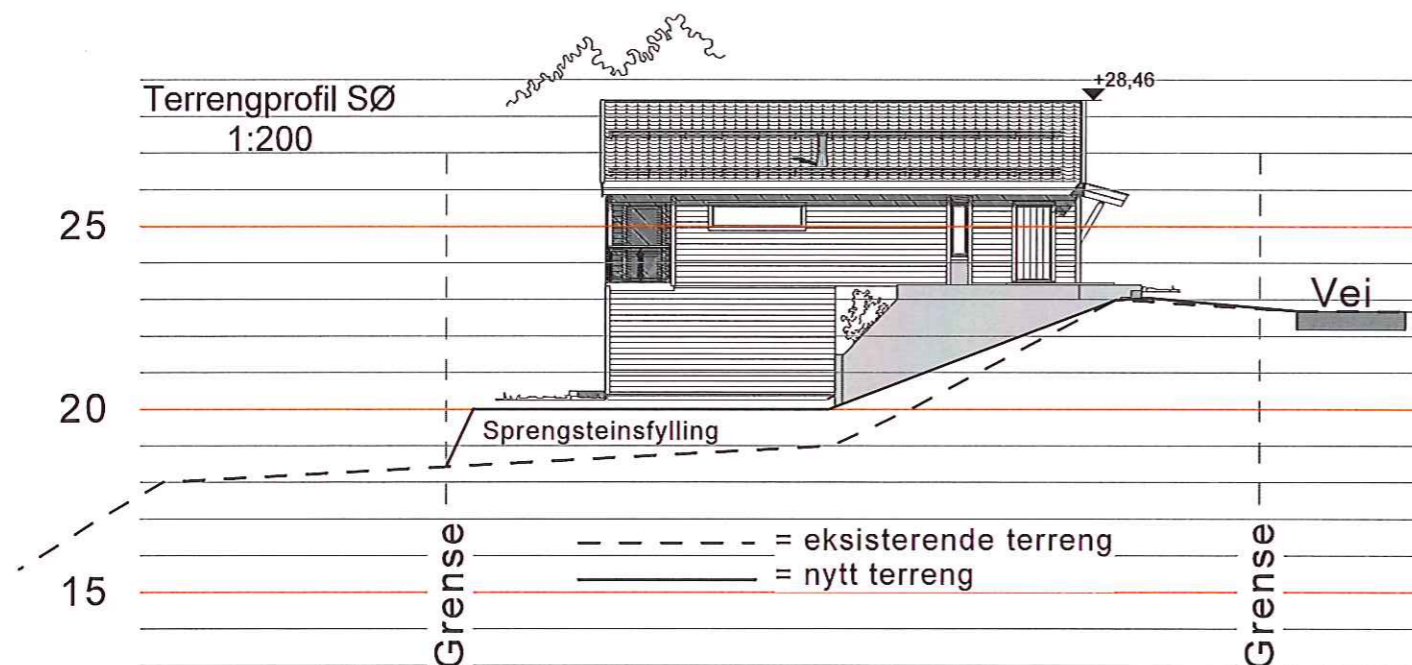

## Tegnforklaring:

N	Ø
P1 6 719 858,01	293 876,43
P2 6 719 865,72	293 886,83
P3 6 719 859,77	293 891,24
P4 6 719 852,06	293 880,83
- - - - -	= 4 mtr byggegrense
	= Vann
	= Avløp
	= Siktlinjer
Planering +20,0 - +23,15 mtr	

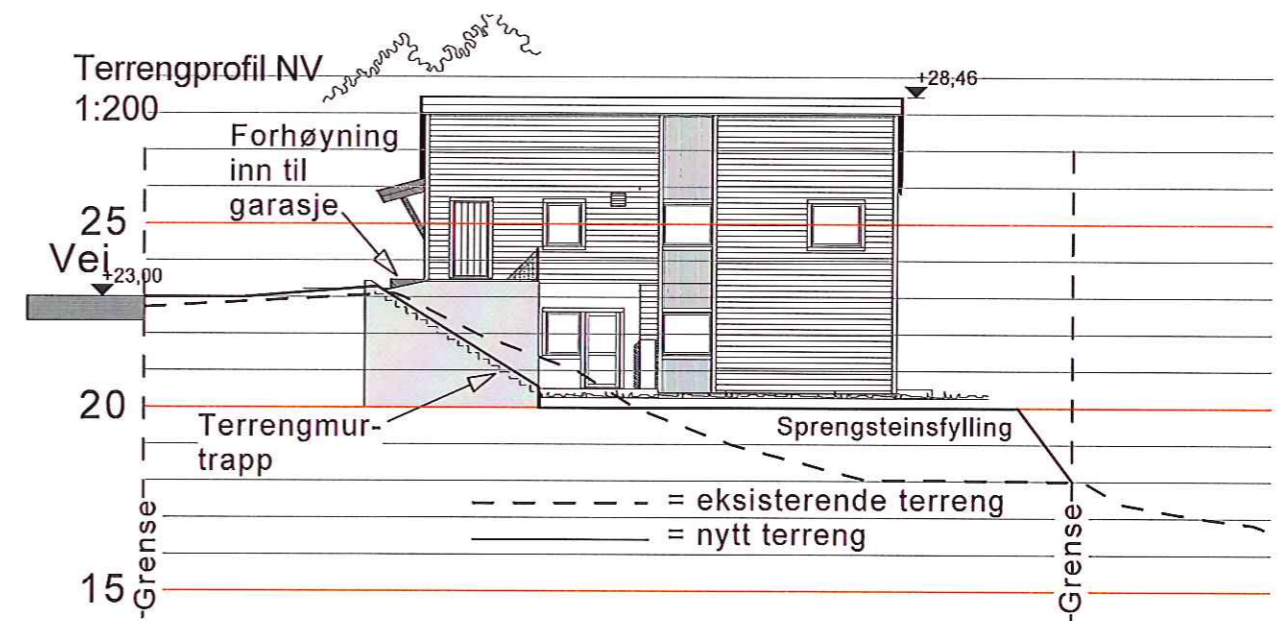

PROSJEKT  
Linn Merete Rognø & Sten Are Edvardsen  
Gnr 137 Bnr 745  
Mangerbua Nedre, Lindås Kommune

TEGNINGSINNHOOLD  
Situasjonsplan - terrengprofiler

TEGN. NR	101	SIGN	ØS	KTR	MÅL	Div, A3
TEGNET DATO	170915	PROSJEKTNR.			REV	

Lindåsveien 154,  
5914 Isdalstø  
Tlf: 977 09 118 - 92 28 97 19

