



# VEDLEGG E-2

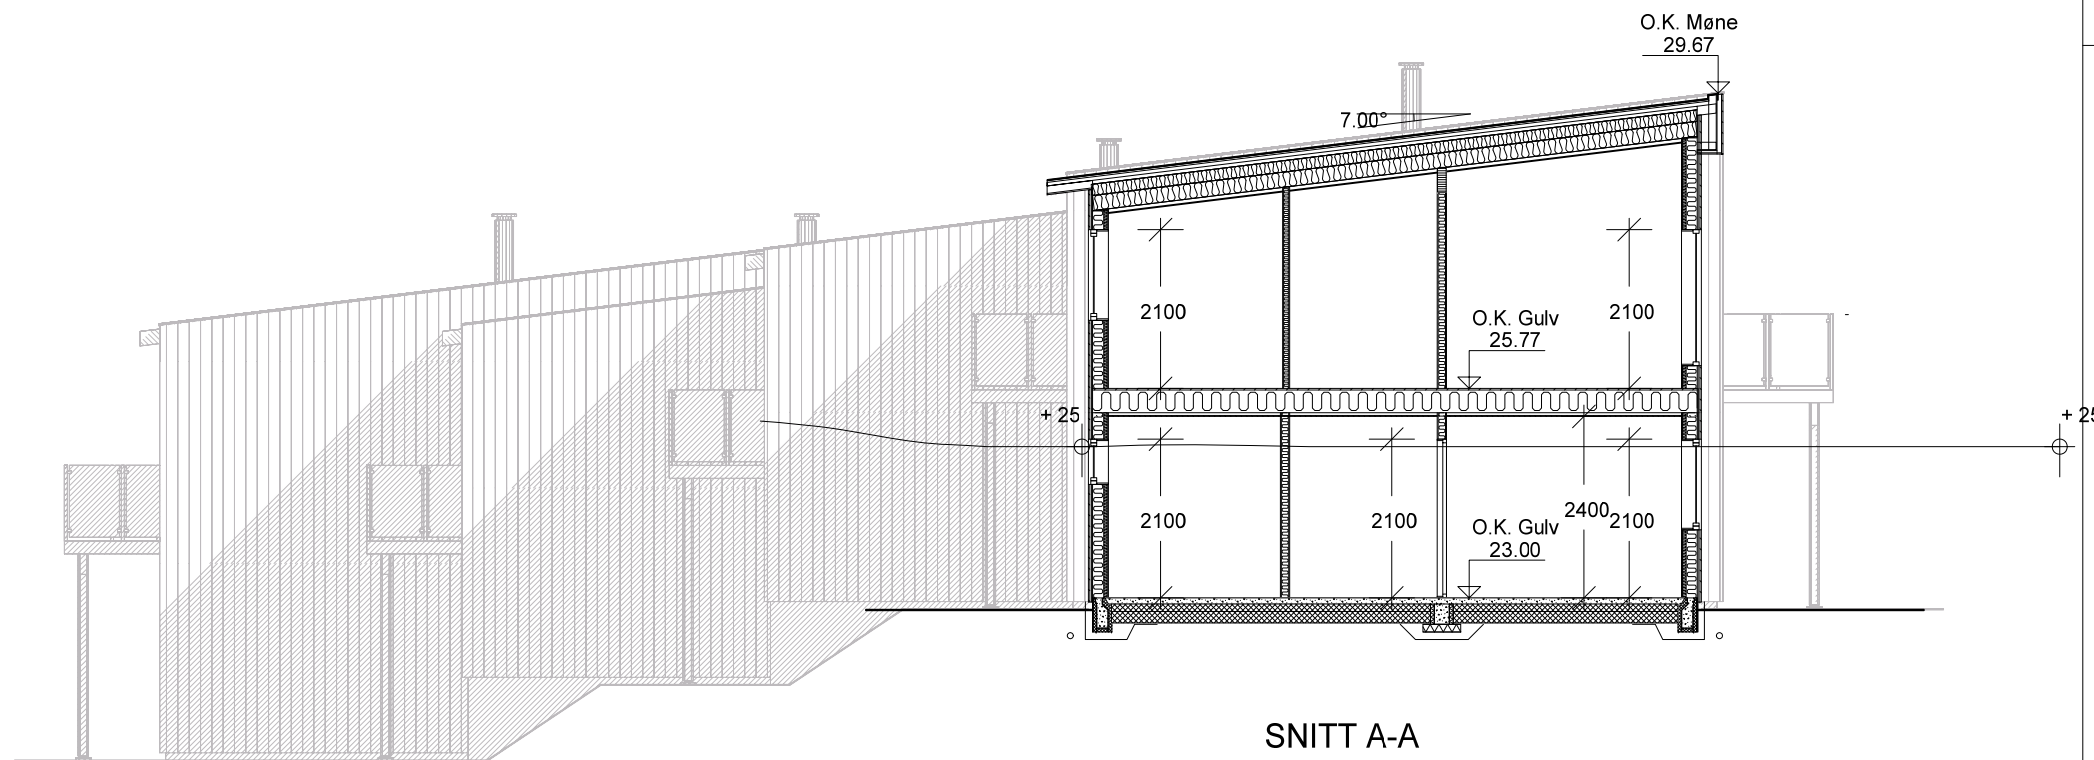

SNITT A-A

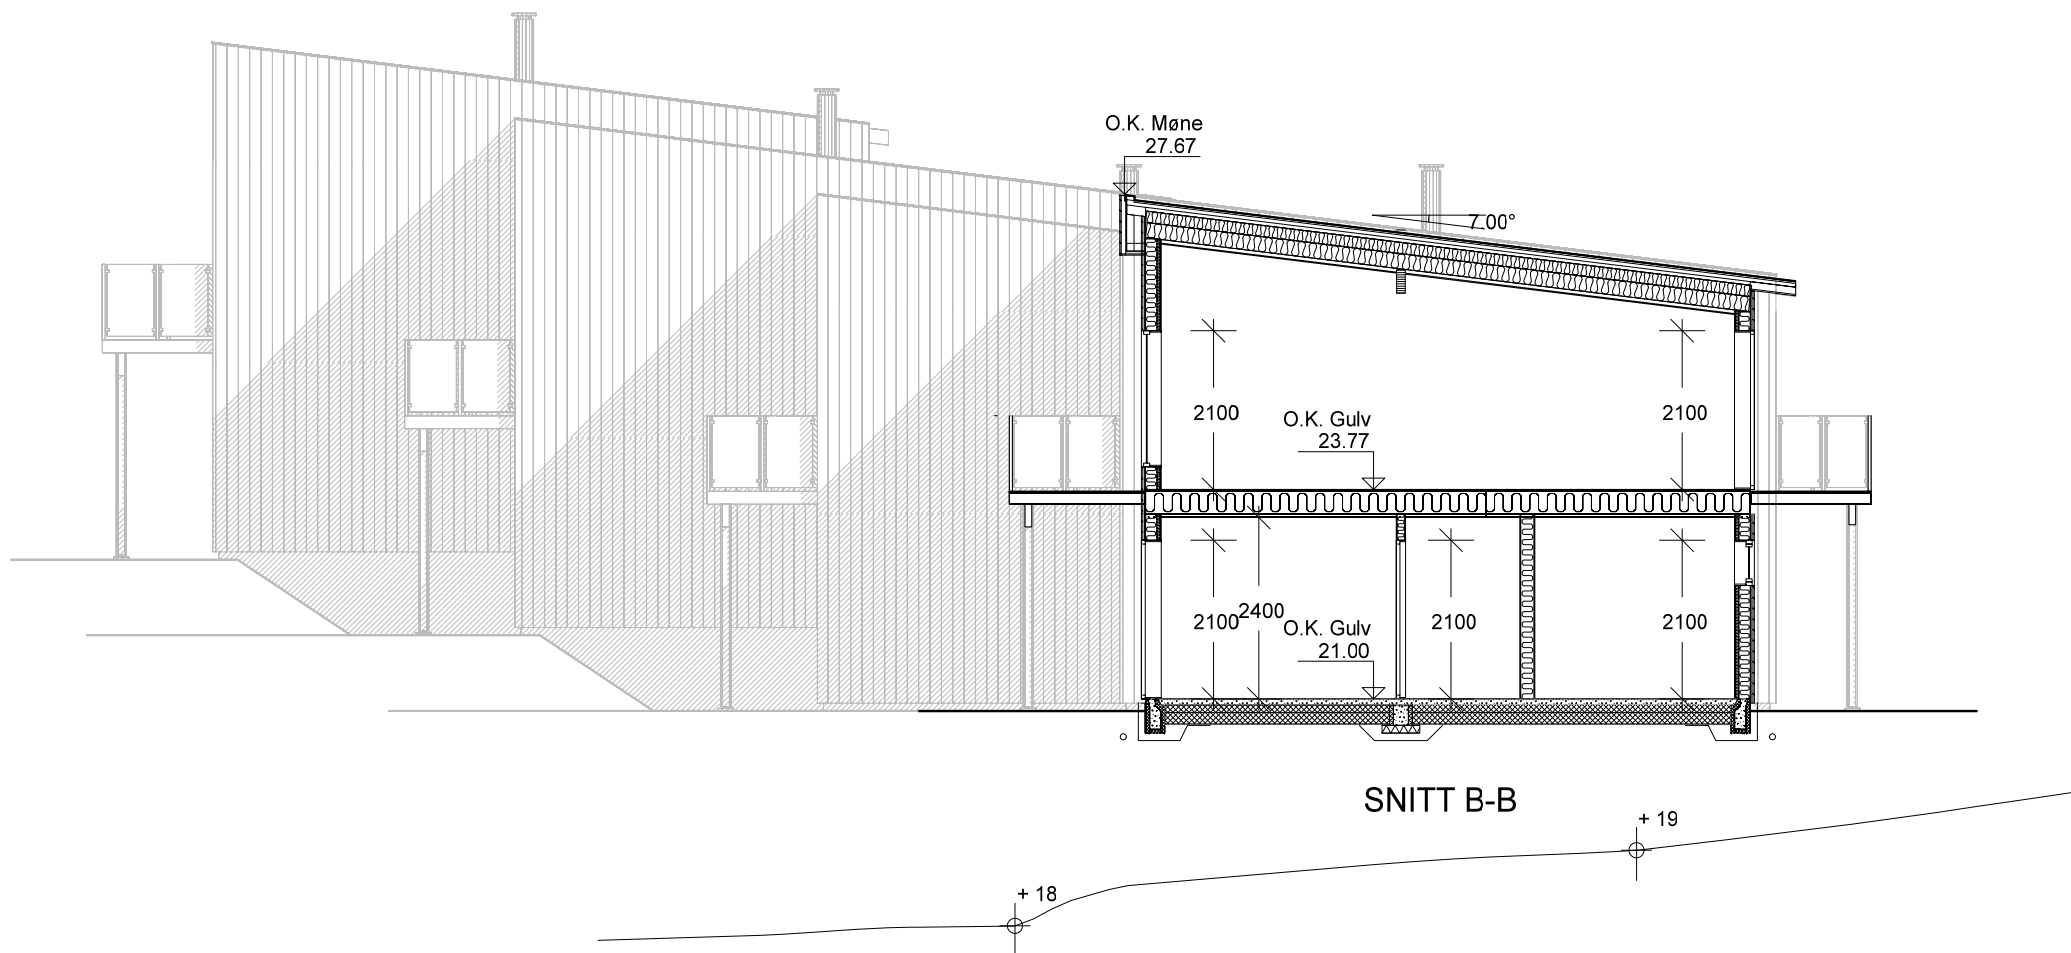

SNITT B-B

REV.	ANT.	REVIDERINGEN GJELDER	SIGN.	DATO
<b>ETT-TRINNS SØKNAD</b>				
TILTAKSHAVER:		BYGGSTED:		
ALVERSUND UTVIKL. AS		HILLAND VEST, FELT 6		
SNITT A-A, B-B		REKKEHUS 26 - 29		
KOMMUNE: LINDÅS		G.NR. 134 B.NR. 471		
TEGN. RGN	GODKJ.	MÅL 1 : 100	DATO: 15.9.15	
 <b>BYGGPROSJEKT AS</b> Byggt teknisk rådgiving Legalisering og seksjonering av eiendom Arkitekt Ansvarlig prosjekterende/søker		PROSJ.NR.		
		15-143		
Tlf. 55277150 P. Boks 53, Fantoft, 5899 BERGEN		TEGN. NR.		
		507		