

Nabovarsel

sendes til berørte naboer og gjenboere

Ved riving skal kreditorer med pengeheftelser i eiendommen varsles, pbl § 21-3

LINDÅS KOMMUNE	
Klassering	
- 3. 11. 2015	
Ark. saksnr.	Løpenr.
Sakst.	Tilgangskode

03-November-2015



Til (nabo/gjenboer)
LINDÅS KOMMUNE KVERNHUSMYRANE 20 5914 ISDALSTØ

Som eier/fester av:			
Gnr.	Bnr.	Festenr.	Seksjonsnr.
188	408		
Eiendommens adresse KNARVIK			

Tiltak på eiendommen:			
Gnr.	Bnr.	Festenr.	Seksjonsnr.
188	357		
Eiendommens adresse SEIMSSTRANDA 357			
Postnr.	Poststed		
5912	SEIM		
Kommune LINDÅS KOMMUNE			
Eier/fester COOP			

Det varsles herved om			
<input type="checkbox"/> Nybygg	<input type="checkbox"/> Anlegg	<input type="checkbox"/> Endring av fasade	<input type="checkbox"/> Riving
<input type="checkbox"/> Påbygg/tilbygg	<input checked="" type="checkbox"/> Skilt/reklame	<input type="checkbox"/> Innhegning mot veg	<input type="checkbox"/> Bruksendring
<input type="checkbox"/> Midlertidig bygning, konstruksjon eller anlegg	<input type="checkbox"/> Antennesystem	<input type="checkbox"/> Oppretting/ending av matrikkelenhet (eiendomsdeling) eller bortfeste	<input type="checkbox"/> Annet

Dispensasjon etter plan- og bygningsloven kapittel 19			
<input type="checkbox"/> Plan- og bygningsloven med forskrifter	<input type="checkbox"/> Kommunale vedtekter	<input type="checkbox"/> Arealplaner	<input type="checkbox"/> Vegloven
			Vedlegg nr. B -

Arealdisponering		
Sett kryss for gjeldende plan		
<input type="checkbox"/> Arealdel av kommuneplan	<input checked="" type="checkbox"/> Reguleringsplan	<input type="checkbox"/> Bebyggelsesplan
Navn på plan KNARVIK		


Beskriv nærmere hva nabovarslet gjelder	
REKLAMESKILT FOR GJENBRUKSSTASJONEN : NMS GJENBRUK	
Vedlegg nr. Q -	

Spørsmål vedrørende nabovarsel rettes til			
Foretak/tiltakshaver BYGGMESTER TROND-OVE RIKSTAD			
Kontaktperson, navn	E-post	Telefon	Mobil
TROND-OVE RIKSTAD	byggm.rikstad@hotmail.no		900 81 846
Søknaden kan ses på hjemmeside: (ikke obligatorisk):			

Merknader sendes til	
Eventuelle merknader skal være mottatt innen 2 uker etter at dette varsel er sendt. Ansvarlig søker/tiltakshaver skal sammen med søknad sende innkomne merknader og redegjøre for ev. endringer.	
Navn	Postadresse
BYGGMESTER TROND-OVE RIKSTAD	IEVEGEN 181
Postnr.	E-post
5917 ROSSLAND	byggm.rikstad@hotmail.com

Vedlegg			
Beskrivelse av vedlegg	Gruppe	Nr. fra - til	Ikke relevant
Dispensasjonssøknad/vedtak	B	-	<input checked="" type="checkbox"/>
Situasjonsplan	D	1 - 1	<input type="checkbox"/>
Tegninger snitt, fasade	E	1 - 1	<input type="checkbox"/>
Andre vedlegg	Q	-	<input checked="" type="checkbox"/>

Underskrift		
Sted	Dato	Underskrift ansvarlig søker eller tiltakshaver
ROSSLAND	03.11.2015	<i>for Trond-Ove Rikstad</i>
		Gjentas med blokkbokstaver TROND-OVE RIKSTAD

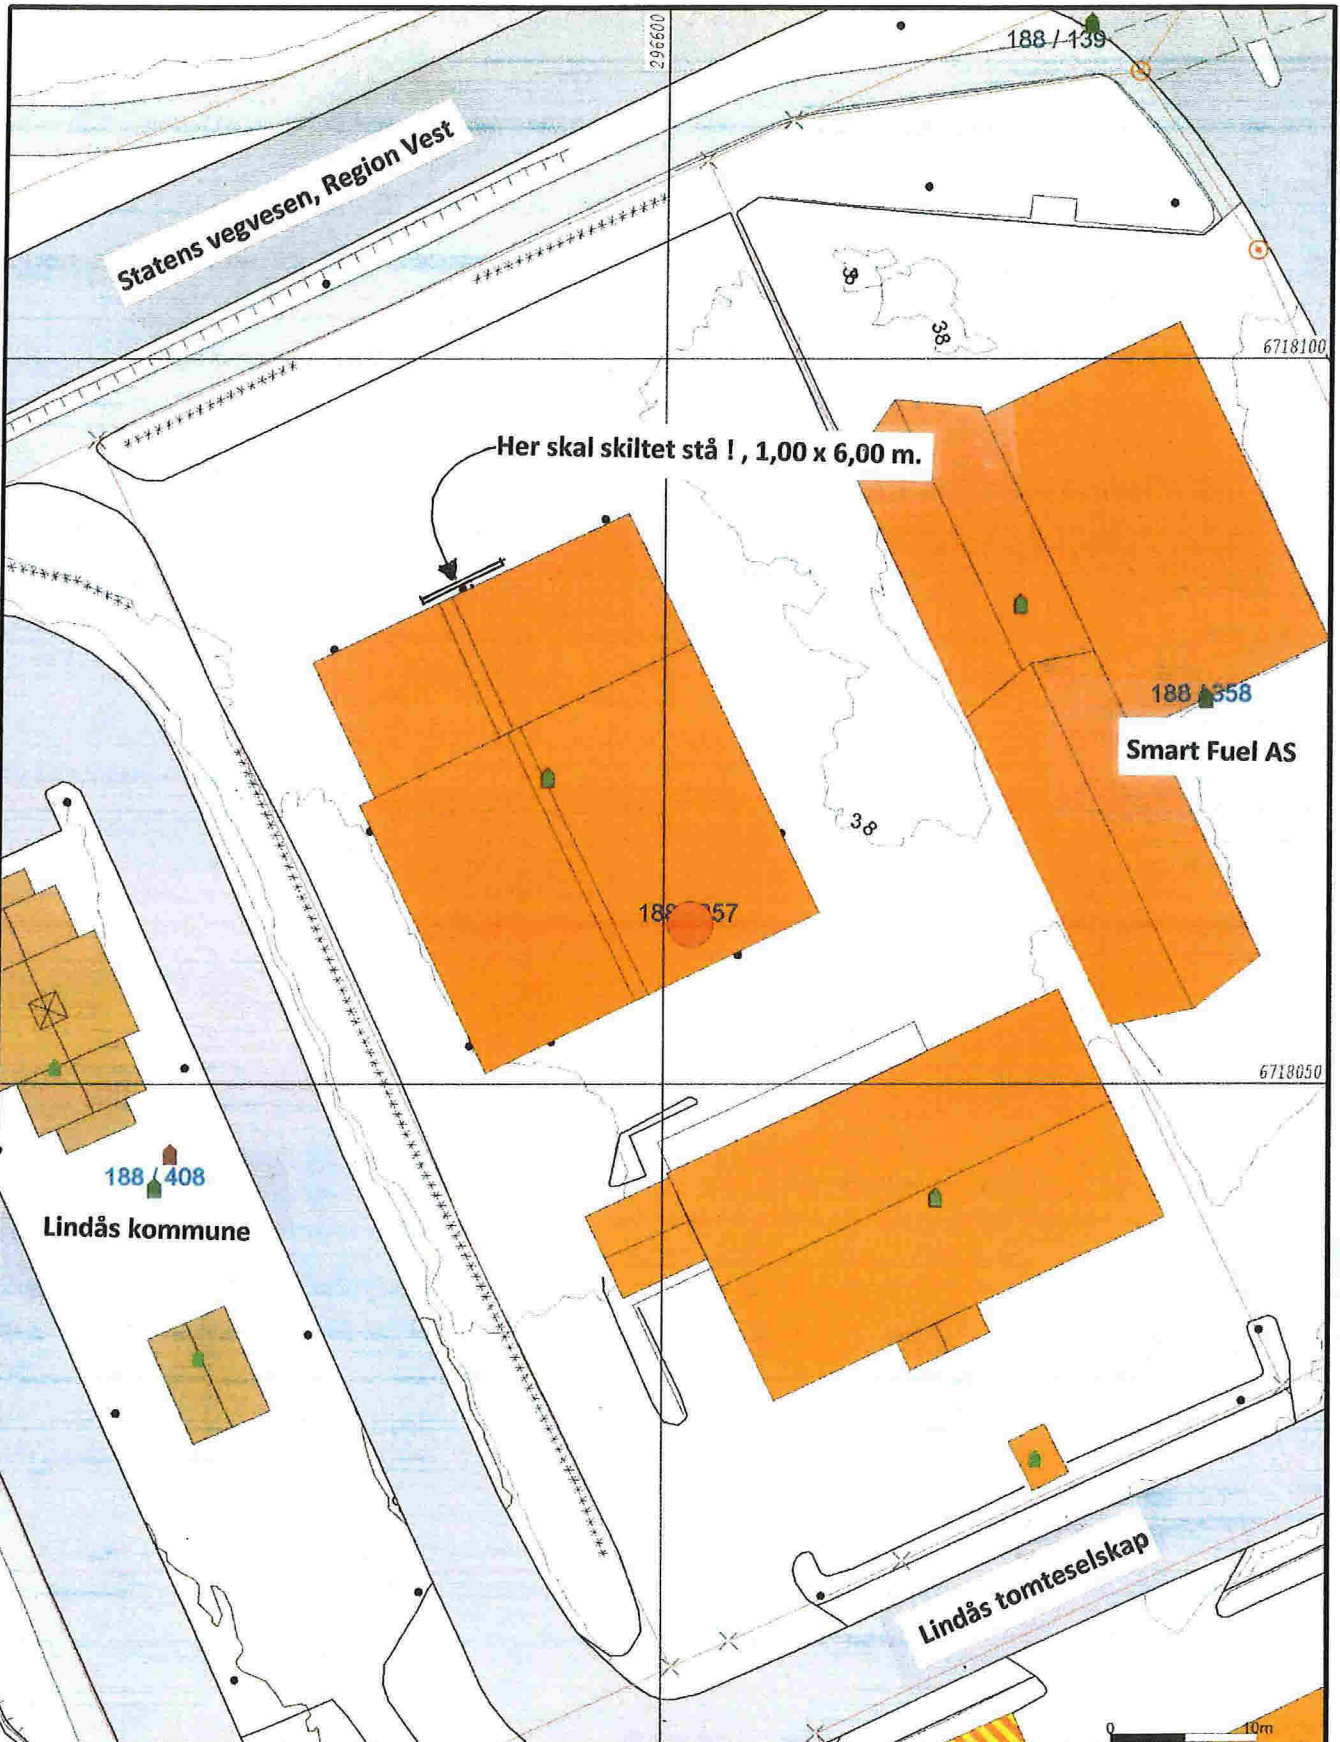

- Målte Grenser
- Registrerte Grenser
- - - Udefinert grenser
- Y Terrengmålte grense
- ▲ Konstruert grensepunkt
- Bolig
- Bustad med leilighet
- Våningshus
- Støre bustader
- Hytte/feriehus
- Garasje/uthus
- Industri/lager
- Andre bygg



Lindås kommune
Geodata avdeling



Dato: 2015.11.03
Sjøn: Ijel

Gnr 188 bnr 357

Målestokk
1:500

Beliggenhet og høyder må oppfattes som orienterende.

28 meter

