

Vedlegg F 1

28.10.2015
Bergen

Søknad om midlertidig anleggsvei


Det søkes herved om å etablere midlertidig anlegg vei til gnr./bnr. 58/95.

Veien er tenkt laget av steinfylling og grus, for kart se vedlegg 2.



Mette Haglund

Vedlegg F2

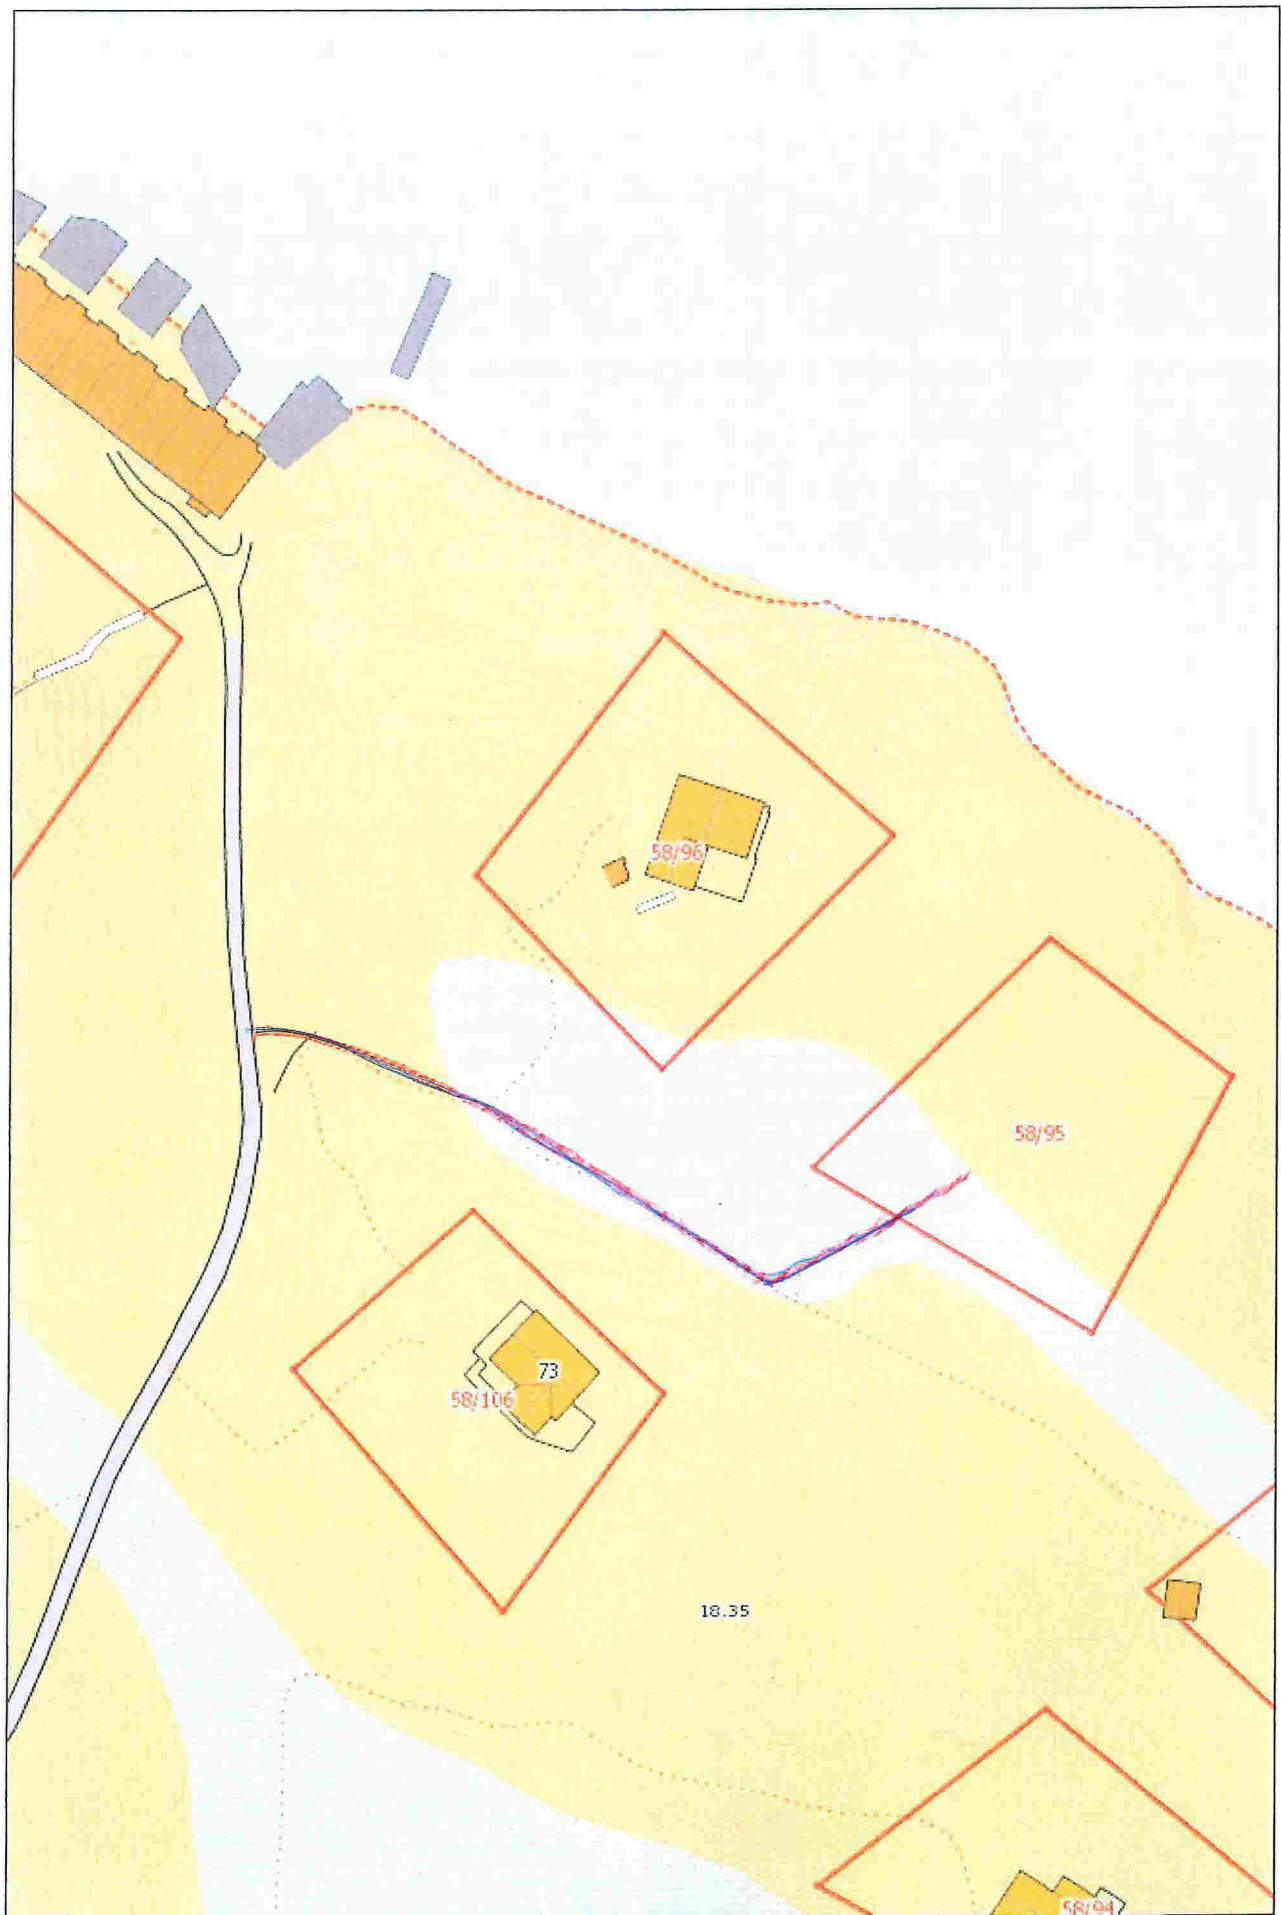

- Midlertidig anleggsvei