


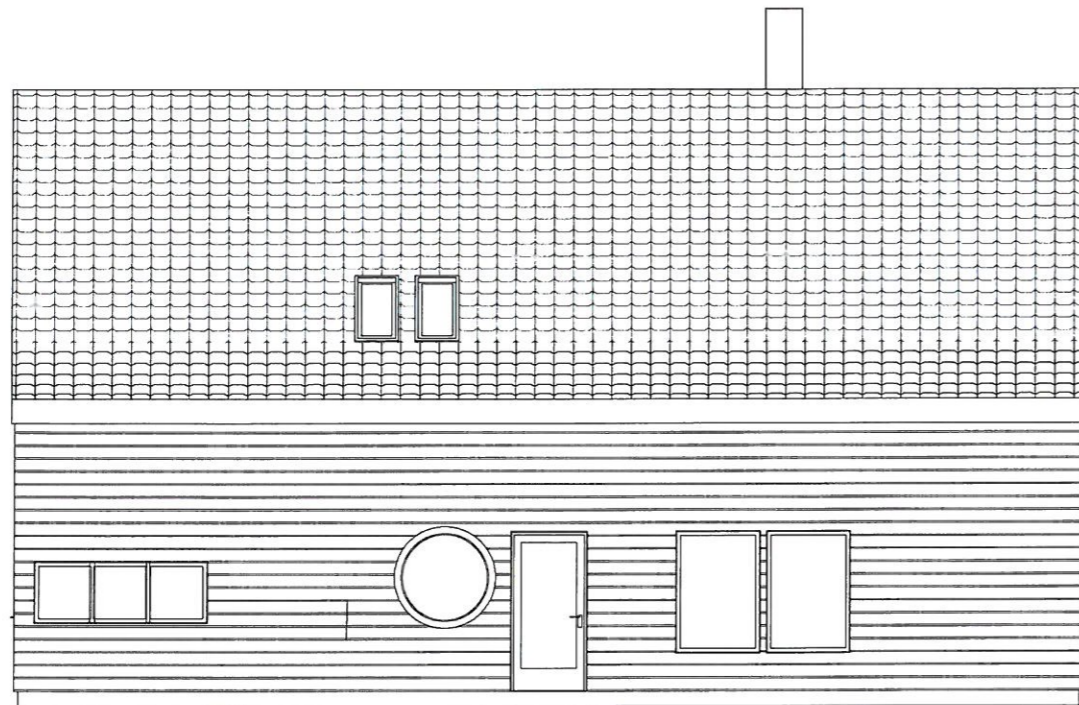


Fasade Øst - Byggesak
1 : 100



Fasade Nord - Byggesak
1 : 100



Fasade Vest - Byggesak
1 : 100

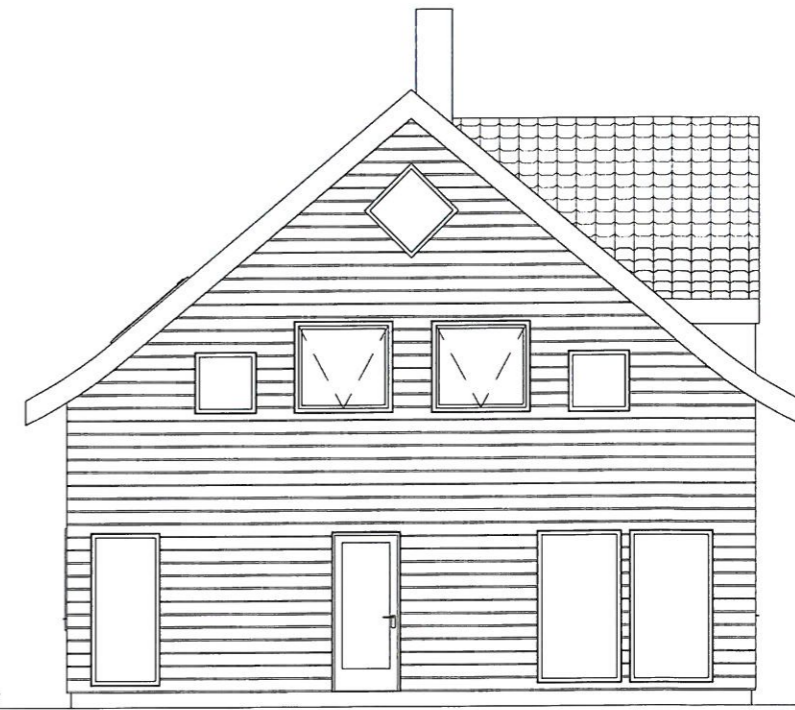

Fasade Sør - Byggesak
1 : 100

E7

03.11.2015 19:23:13

Rev	Dato	Tekst	Tegn.	Kontr.

CAD-Q
 ADDNODE GROUP
 Forskningsparken Hus 5 Gaustadalléen 21 0349 Oslo
 TLF: 22 02 07 00 FAX: 22 02 07 01 WWW.CAD-Q.NO

Tegningsstatus: **Søknadstegninger** Prosjektnr.: 2014.2

Oppdragsgiver:
Maria og Erling Rosnes

Tegningsnavn:
Fasader - Byggesakstegninger

Prosjekt:
Enebolig Vollom Gbnr. 155/10

Dato: 29.10.2015	Tegnet av: KR	Kontrollert av: BM	Rev. dato:
Målestokk: 1:100	Tegningsnr.: A112	Rev.:	