



## Statens vegvesen

Egil Berland  
Sandvikavegen 141  
5915 HJELMÅS

Behandlende eining: Sakshandsamar/telefon: Vår referanse: Dykkar referanse: Vår dato:  
Region vest Marianne Skulstad / 55516253 15/207904-1 04.11.2015

### Forhåndstilsagn for avkjørsle frå fv. 391 – gnr. 203 bnr. 43 i Lindås kommune

Vi viser til din søknad om avkjørsle frå fv. 391, datert 1. august 2015. I søknaden viser du til tidlegare avkjørsle, som du sjølv har stengt fleire år tilbake, og at du nå ønsker ein ny trafikksikker avkjørsle. I dag står bilane parkert langs fylkesvegen. I søknaden har du foreslått å ha felles avkjørsle med gnr./bnr. 203/7, som har ei jordbruksstilkomst nær eigedomsgrensa.

Statens vegvesen skal ved si vurdering legge vekt på omsynet til trafikken på og langs vegen. Det må gjerast ei totalvurdering, der det utover tilhøva på staden også må takast omsyn til framkomst og trafikktryggleik på den vegen det er søkt om avkjørsle frå.

Fv. 391 har holdningsklasse 4, noe som mellom anna betyr at ny avkjørsle normalt vert tillate dersom dei tekniske krava til utforming av avkjørsla vert stetta. Der tilhøva ligg til rette for det, skal tilkomst visast til nærmeste avkjørsle.

Statens vegvesen har synfart staden 16.oktober 2015, og er samtidig med at den beste samla løysinga er å ha ei felles avkjørsle for eigedommene gnr. 203 bnr. 7 og 43. Vi ser det òg som positivt for trafikksikkerheten på strekningen å få vekk dei parkerte bilene som står i svingen i dag. Ei utbetring av dagens avkjørsle vil samstundes gjere tilhøva tryggare for brukar av denne.



Postadresse  
Statens vegvesen  
Region vest  
Askedalen 4  
6863 LEIKANGER

Telefon: 02030  
firmapost@vegvesen.no  
Org.nr: 971032081

Kontoradresse  
Nygårdsgaten 112  
5008 BERGEN

Fakturaadresse  
Statens vegvesen  
Landsdekkende regnskap  
9815 Vadsø

Søkjer må sjølv gjere naudsynte avtaler med eigar av gnr. 203 bnr. 7, før iverksetting av tiltak.

## Vedtak

Med heimel i veglova §§ 40–43, har vi fatta følgjande vedtak:

Det kan pårekna bruksløyve til utvida bruk av eksisterande avkjørsle for Sandvikavegen 141 under føresetnad om at krava nedanfor vert oppfylte.

Veg/stad: fv. 391 – hp 2 – km 1435 /gnr. 203 bnr. 7 og 43 i Lindås kommune.

Vi gjer merksam på at tilsegna berre gjeld i høve til veglova. Vi gjer særleg merksam på at tiltak kan vere søknadspliktige etter plan- og bygningslova (kommunen) og at det kan vere behov for å avklare privatrettslege tilhøve.

Vi set følgjande krav:

1. Avkjørsla skal vere ferdig bygd i samsvar med vilkåra nedanfor, og deretter kontrollert og godkjent av Statens vegvesen innan 3 – tre år frå datoен på dette vedtaket, elles fell tilsegna bort.
2. Avkjørsla må opparbeidast i samsvar med vedlagte prinsippskisser og *Forskrift om alminnelige regler om bygging og vedlikehold av avkjørsler fra offentlig veg*, som ligg på lovdata.no.
3. Avkjørsla skal vere felles med gnr. 203 bnr. 7.
4. Fri sikt 1,1 meter over bakken 4 meter inn i avkjørsla skal vere minimum 60 meter til begge sider av køyrebanen. Eventuelle planter o.l. i siktsonene kan ikkje vere høgare enn 0,5 meter. For denne avkjørsla må sikta ordnast i retning sør.
5. Svingradius skal vere 4 meter (diameter 8 meter). Svingradius skal markerast tydeleg t.d. med betongkant eller annan avvisande kant mot sideterrenget. Det smalaste punktet i avkjørsla skal vere 4,5 meter..
6. Stigningskrava må haldast (sjå nedst på vedlagte skisse). Vi vil her spesielt gjere merksam på at avkjørsla skal ha fall frå hovudvegen med 5 cm på dei første 2 metrane.
7. Av omsyn til vedlikehald og trafikktryggleik må det ikkje samle seg vatn i avkjørsla eller renne vatn ut i fylkesvegen.
8. Rekkverk må vidareførast for å sikre mot utforkøring. Rekkverksutforming skal avklaras med Statens vegvesen – Vegseksjon Nordhordland v/Øystein Hagesæther, tlf. 56342954/e-post: [oystein.hagesather@vegvesen.no](mailto:oystein.hagesather@vegvesen.no)
9. Det må vere snu- og parkeringsplass på eigen grunn. Det er ikkje tillate å parkere i frisiktsonene.

**Arbeidsvarsling**

Før arbeid vert sett i gang på/ved offentleg veg, skal det utarbeidast ein arbeidsvarslingsplan. Denne planen skal godkjennast av Statens vegvesen. Han skal sendast til [nordhordland.arbeidsvarsling@vegvesen.no](mailto:nordhordland.arbeidsvarsling@vegvesen.no). Vi ber om at det vert vist til vårt saksnummer 15/207974 ved innsending av arbeidsvarslingsplanen.

**Vidare saksgang**

Ta kontakt med sakshandsamar dersom det er spørsmål i samband med opparbeiding av avkøyrsla.

Når avkøyrsla er opparbeidd etter krav, ta kontakt med sakshandsamar. Vi vil då kome på synfaring/kontroll før vi gjev bruksløyve. Endeleg godkjent avkørsleløyve vert sendt til søker, med kopi til kommunen.

Vedtaket kan påklagast, jamfør vedlagt "Melding om rett til å klage over forvaltningsvedtak".

Plan og forvaltning – Bergen  
Med helsing

Odd Høydalsvik  
sjefsingeniør

Skulstad Marianne  
senioringeniør

Kopi  
Ingvald Fyllingen, Sandvikavegen 138, 5915 HJELMÅS  
Lindås kommune, Kvernhusmyrane 20, 5914 ISDALSTØ


*Dokumentet er godkjent elektronisk og har difor ingen handskrivne signaturar.*



Fv. 391 Sandvikavegen i Lindås kommune  
Avkjørle til gnr. 203 bnr. 43  
30.10.2015  
Målestokk 1:500  
Statens vegvesen

Siktzone Avkjørsle


# PRINSIPPSKISSE

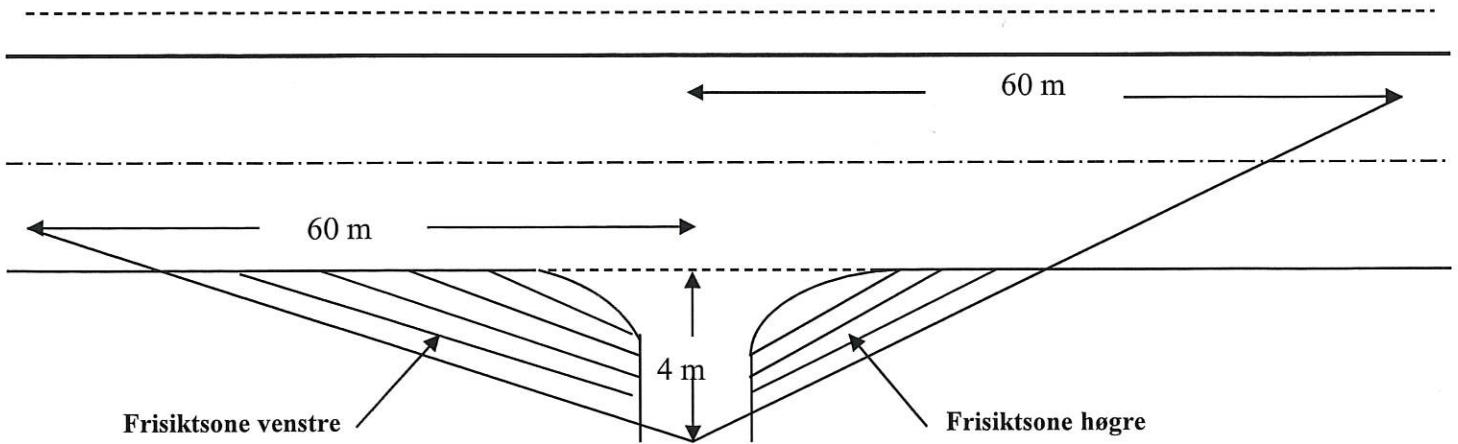

Tilsvarande sikt lengder som vist på tegningen må også gjerast gjeldande for trafikken som kjem på hovedvegen og skal inn i avkjørsla (sikt bakover og framover langs hovedvegen)

Av hensyn til snø og vegetasjon skal det i frisiktsonen vera fritt for sikthinder høgare enn 0,5 m. over hovedvegens nivå

## Krav til svingradius for avkjørsla :

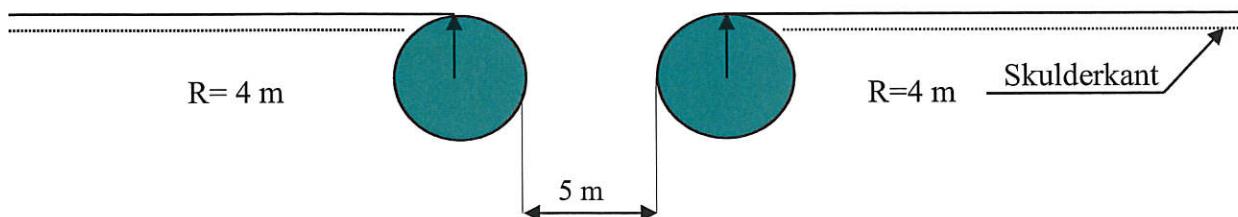

## Krav til lengdeprofil for avkjørsla/tilkomstveg:

