


1 Vest
1 : 100

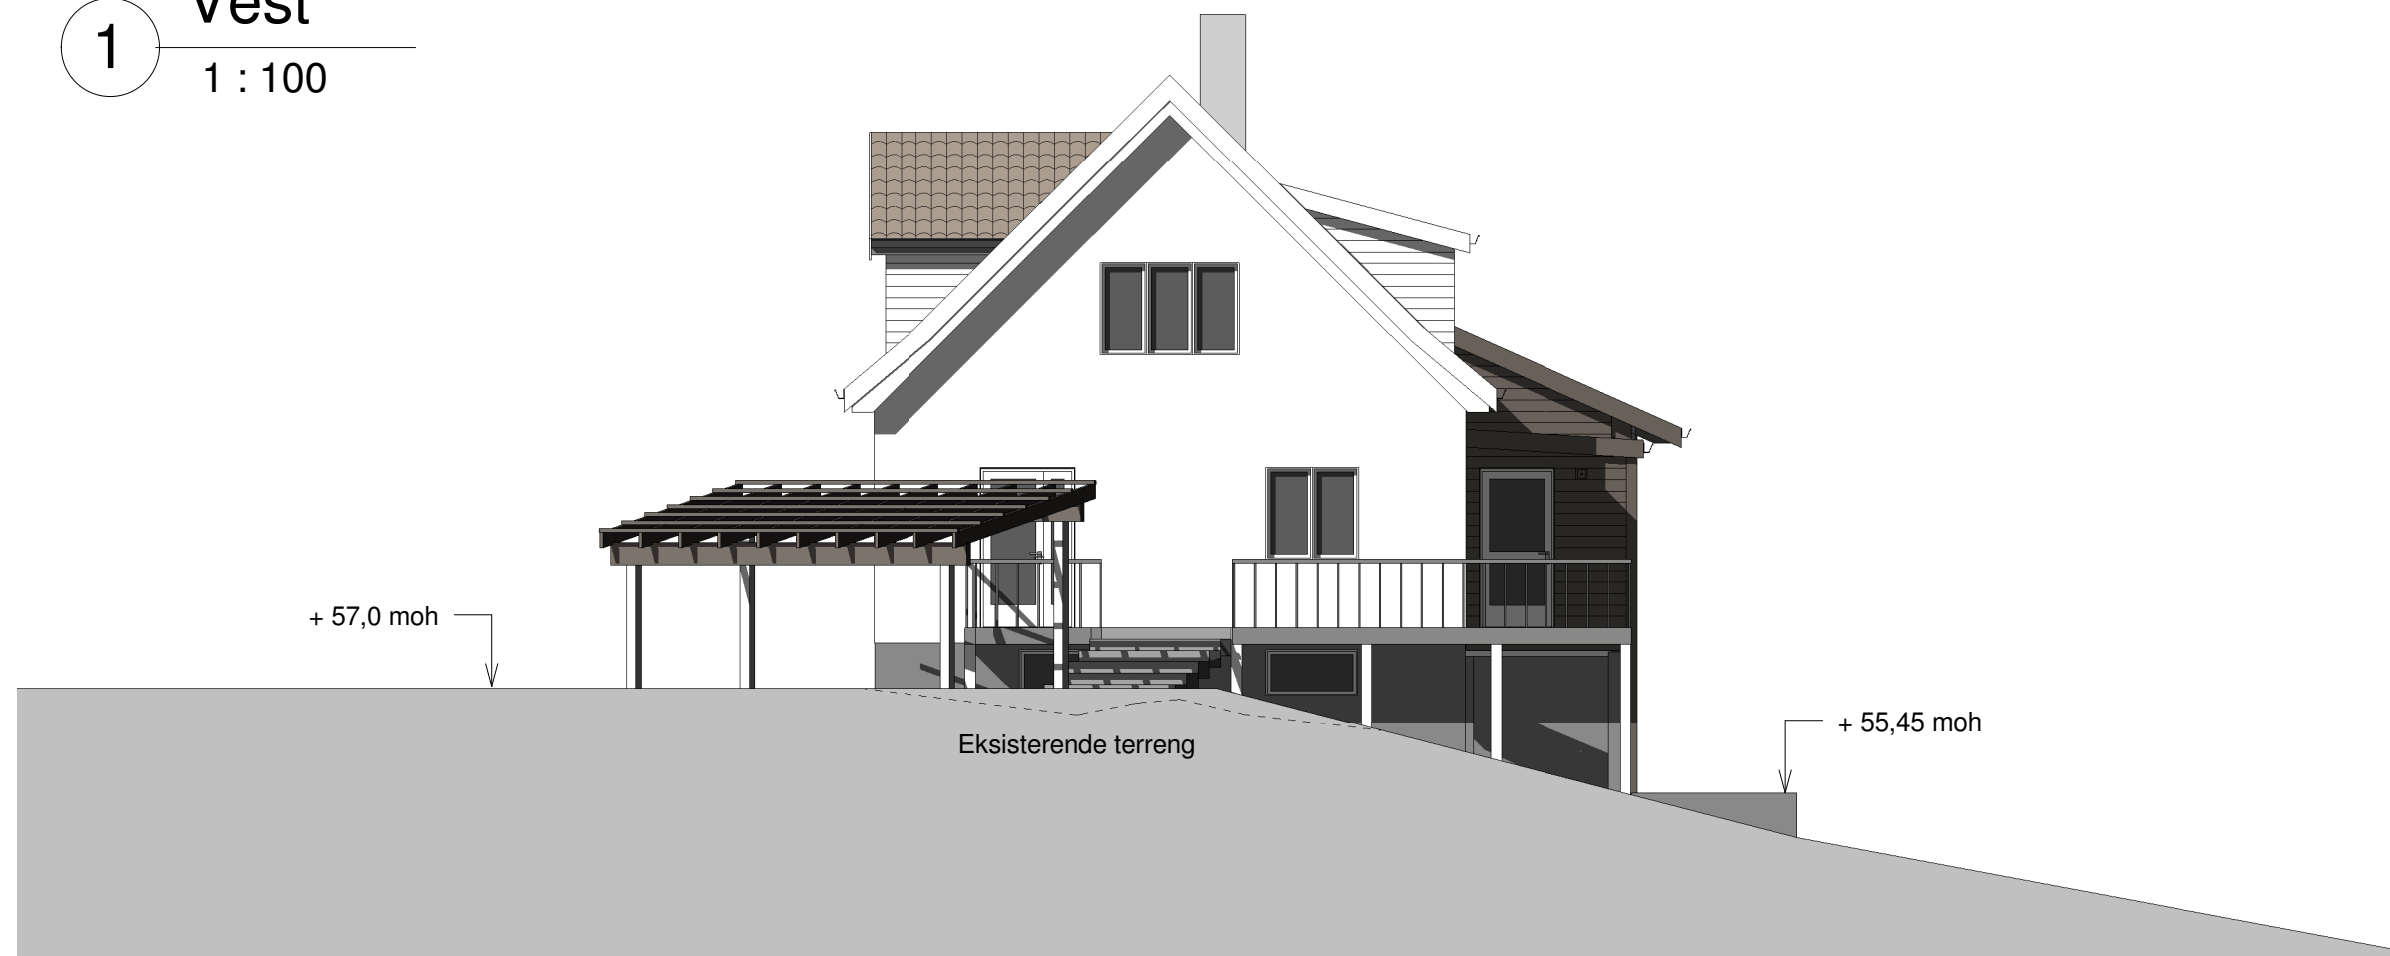

2 Sør
1 : 100

Enebolig

Gnr 151, Bnr 3, Litleoksa
Lindås kommune
P.nr 1406

Arkitekt Mette Kyed Thorson

Fasade mot vest og sør

SØKNAD - ettersendelse med koter og eks. terreng
Marianne Feste og Jan Otto Pletten
Lurevegen 739, 5912 Seim

Sivilarkitekt MNAL Medlem av Arkitektbedriftene Org.nr 987 788 682
Kvalen 16, N-5955 Lindås Tlf +47 901 48 83 mktho@online.no

Mål 1 : 100 / A3

Tegn.nr A320

Rev D

Dato 28.10.2015