


D1

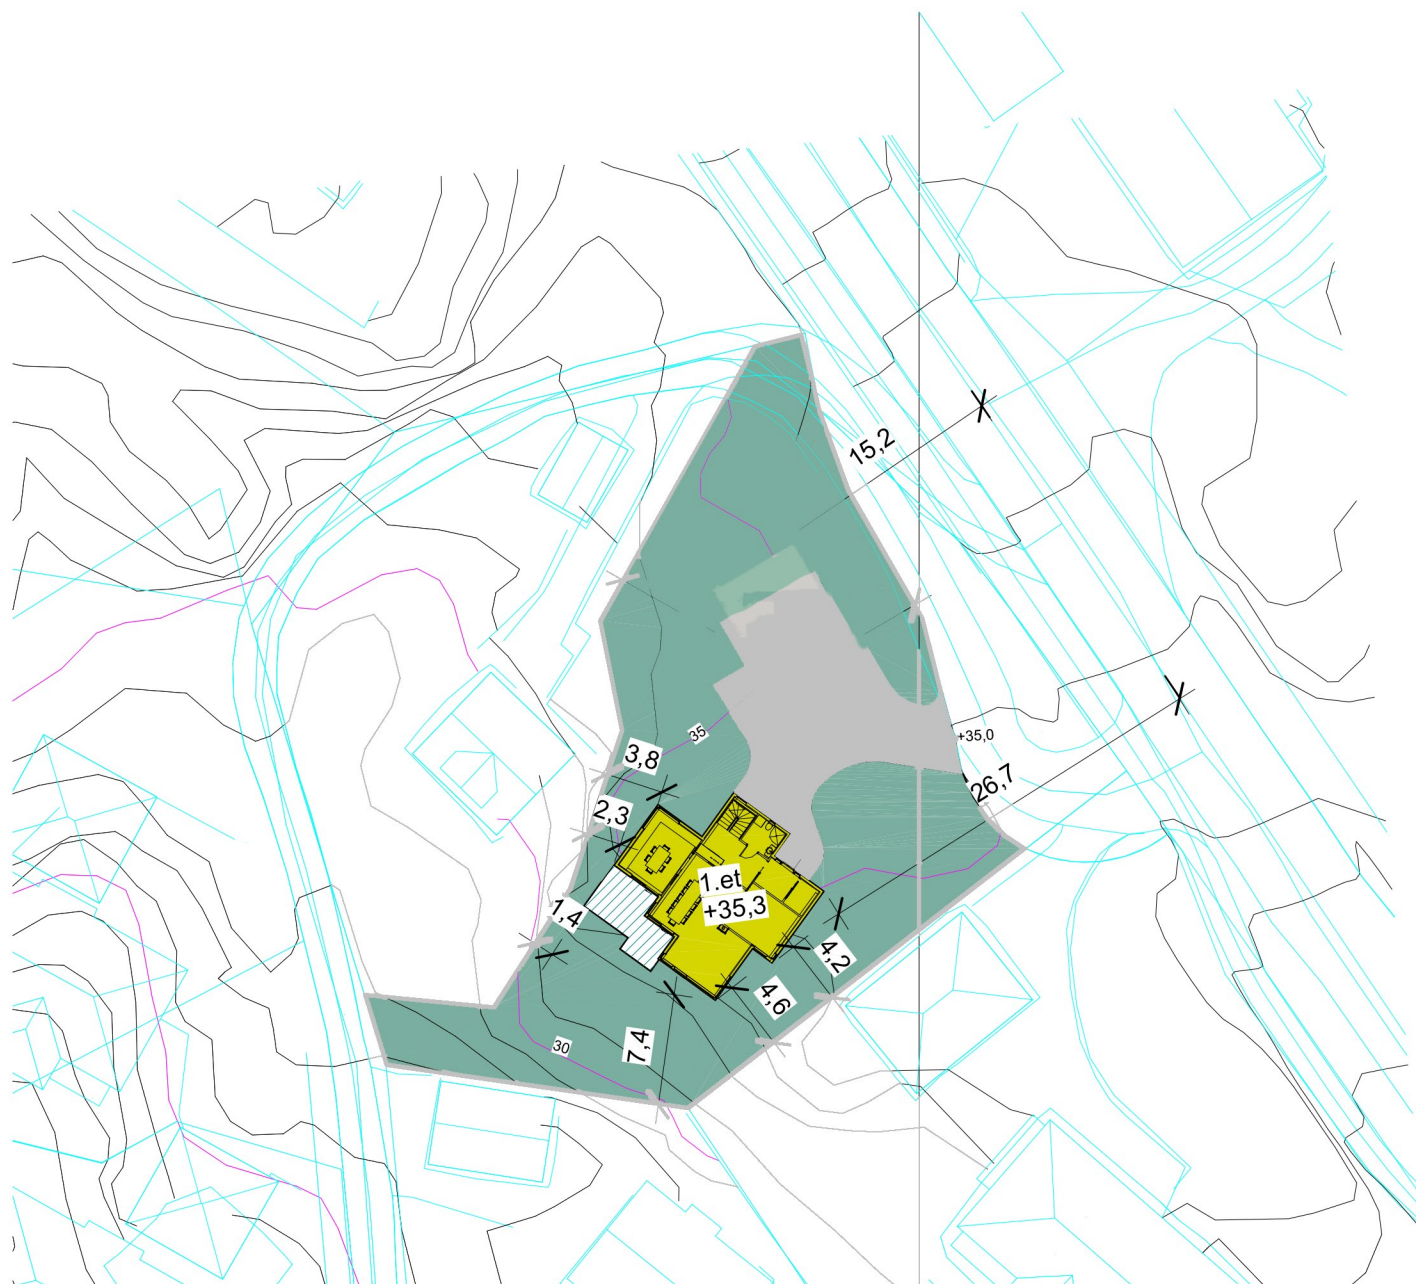

Gravdalgruppera

Karl Erik Sylthe
Sivilarkitekt
MNAL

Nordåsdalen 25
5235 Rådal

Telefon 57 72 14 82
Mobil 41 57 33 16

| R.nr | Beskrivelse | R.Dato | Sign. |
|------|---|------------|-------|
| 6 | rev. plassering hus og garasje | 13.12.2011 | JS |
| 7 | plassering garasje, div. rev. /byggebelding | 05.01.2012 | JS |
| 9 | hus 2m flyttet mot øst | 26.01.2012 | |
| 10 | revidert grenselinje | 02.02.2012 | JS |
| 11 | rev.avstand garasje/veimidte | 27.02.2012 | JS |
| 12 | Garasje utgår | 15.08.15 | AO |

**Anja + Stig
Brendehaug**

Enebolig Alver

| Situasjonsplan | | A005 |
|----------------|--------------------|---------------|
| Prosjektnummer | 8253 | |
| Dato | 06.07.2011 | |
| Tegnet av | KES | |
| Tegningstatus | Forprosjekt | Scale 1 : 500 |