
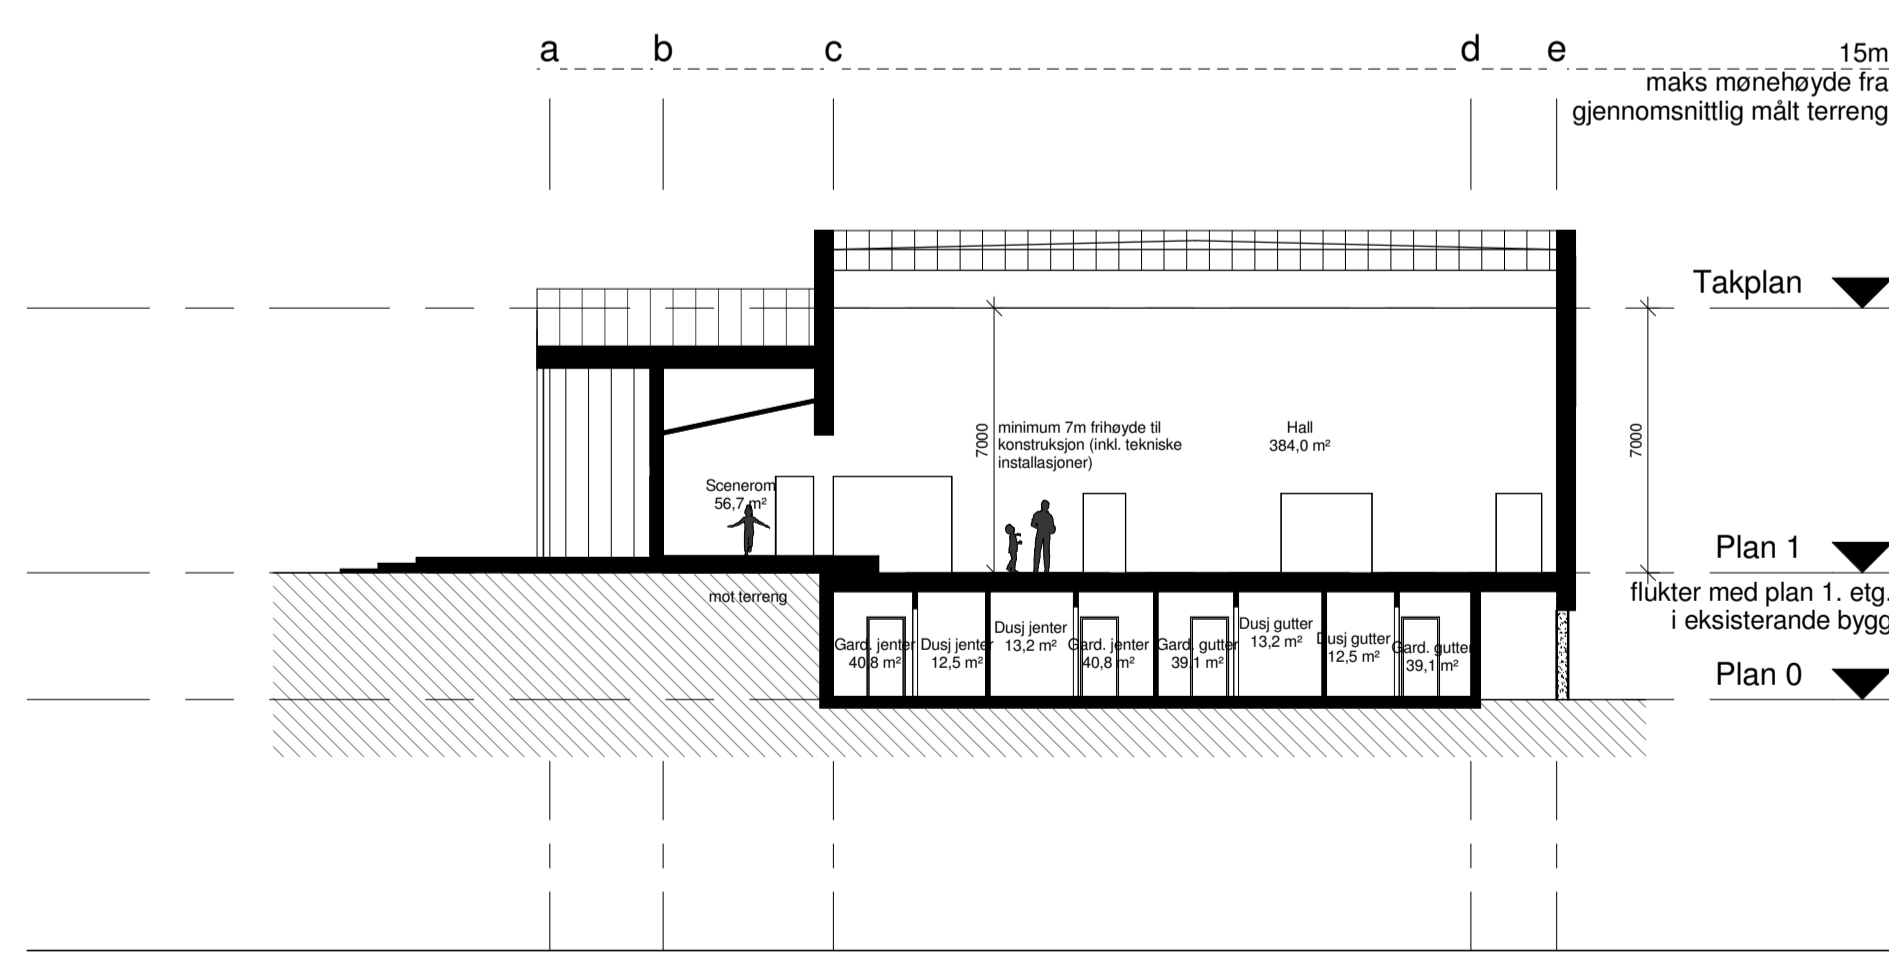


Fasadekledning: Fasadeplater Cemberit og stående Kebony kledning.

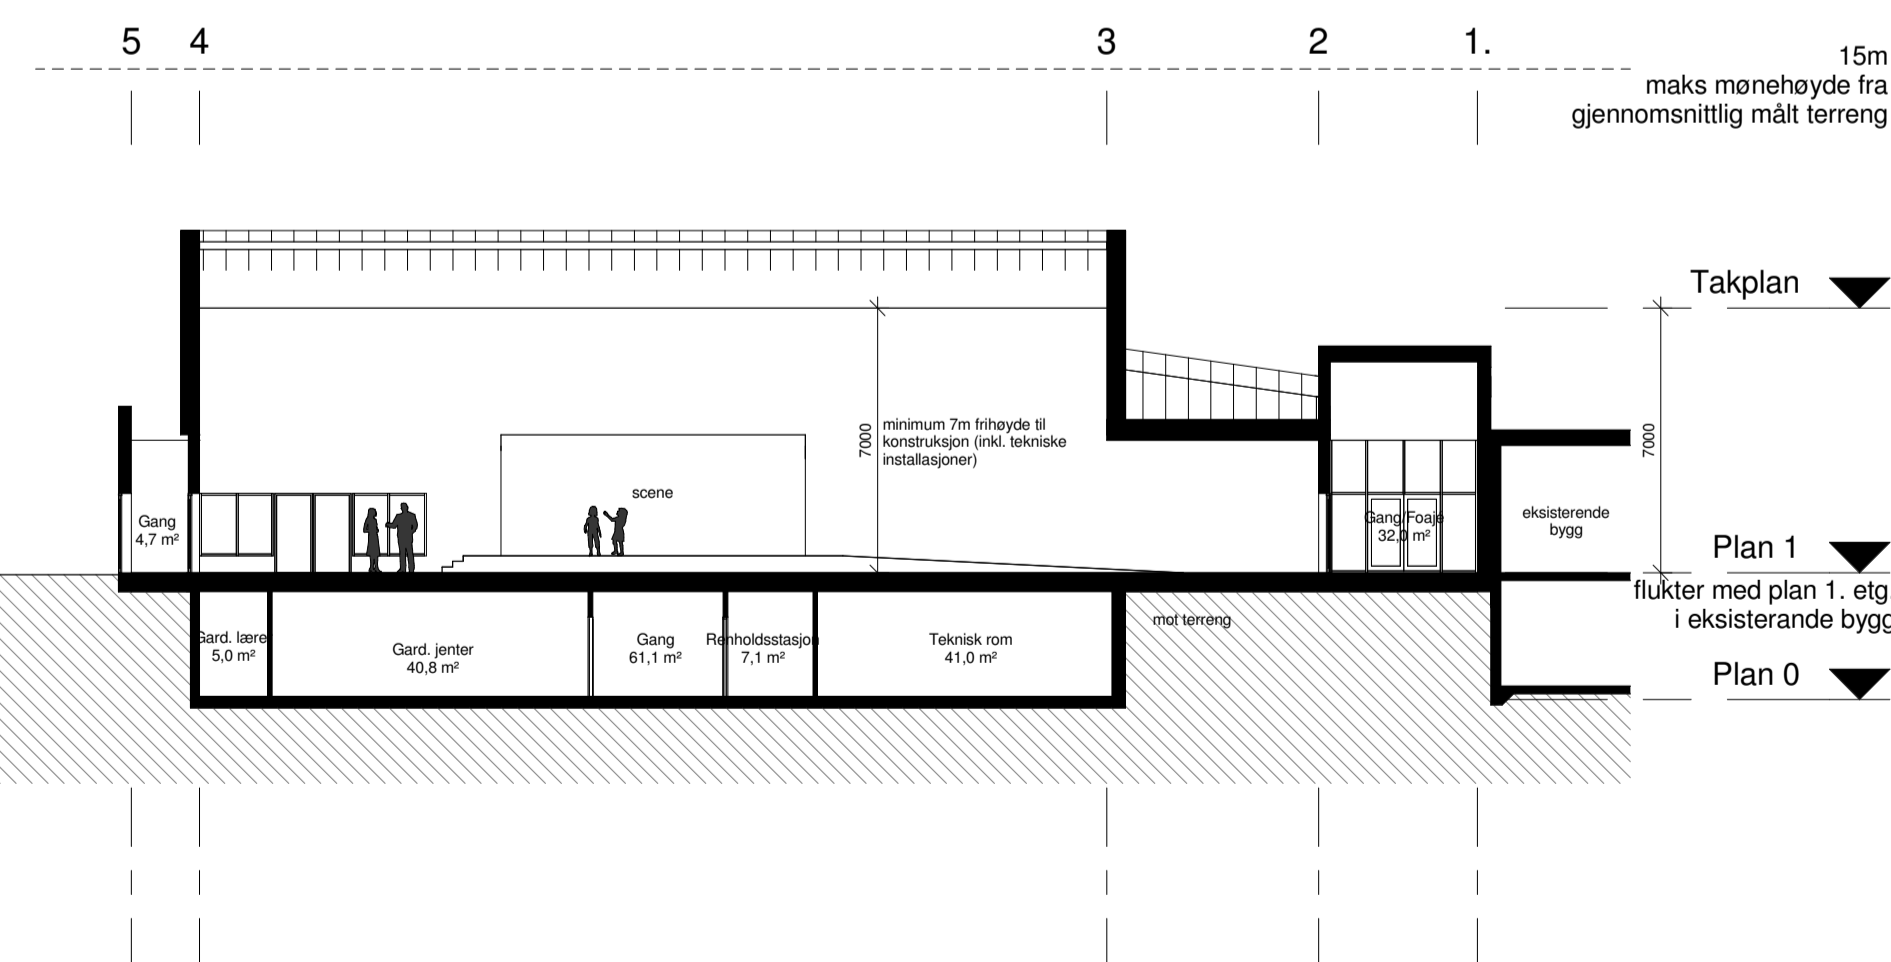

Rev	Dato	Tekst	Tegn.	Kontr.
-----	------	-------	-------	--------

DENNE TEGNING ER BESKYTTET AV ÅNDSVERKSLOVEN OG KAN IKKE BENYTTES AV ANDRE ENN MESTER YRKESBYGG BERGEN AS UTEN ETTER AVTALE MED ARKITEKT.

Skala	Dato:	Index
	06.11.2015	

Totalentreprenør:

Leirvikåsen 41A, 5179 GODVIK - Tlf. 55 51 10 90 / 928 05 269 - E-mail: tom@naevdalbygg.no

Prosjekt - Tegnet av: Forprosjekt v/ Norconsult  
**Nævdal Prosjektutvikling**  
 Ark. Geir Berg  
 Leirvikåsen 41A, 5179 GODVIK  
 TLF: 55 51 10 80 MOBIL: 928 05 280 E-mail: geir@naevdalbygg.no

Tiltakshaver:  
**Lindås kommune**

Prosjekt  
**Leiknes Skule - Fleirbrukshall**  
**Fasader og snitt**

Tegningsstatus		
Byggesøk		

Skala	Tegnings nr	Index
1:200	A-03	