



1. etg.

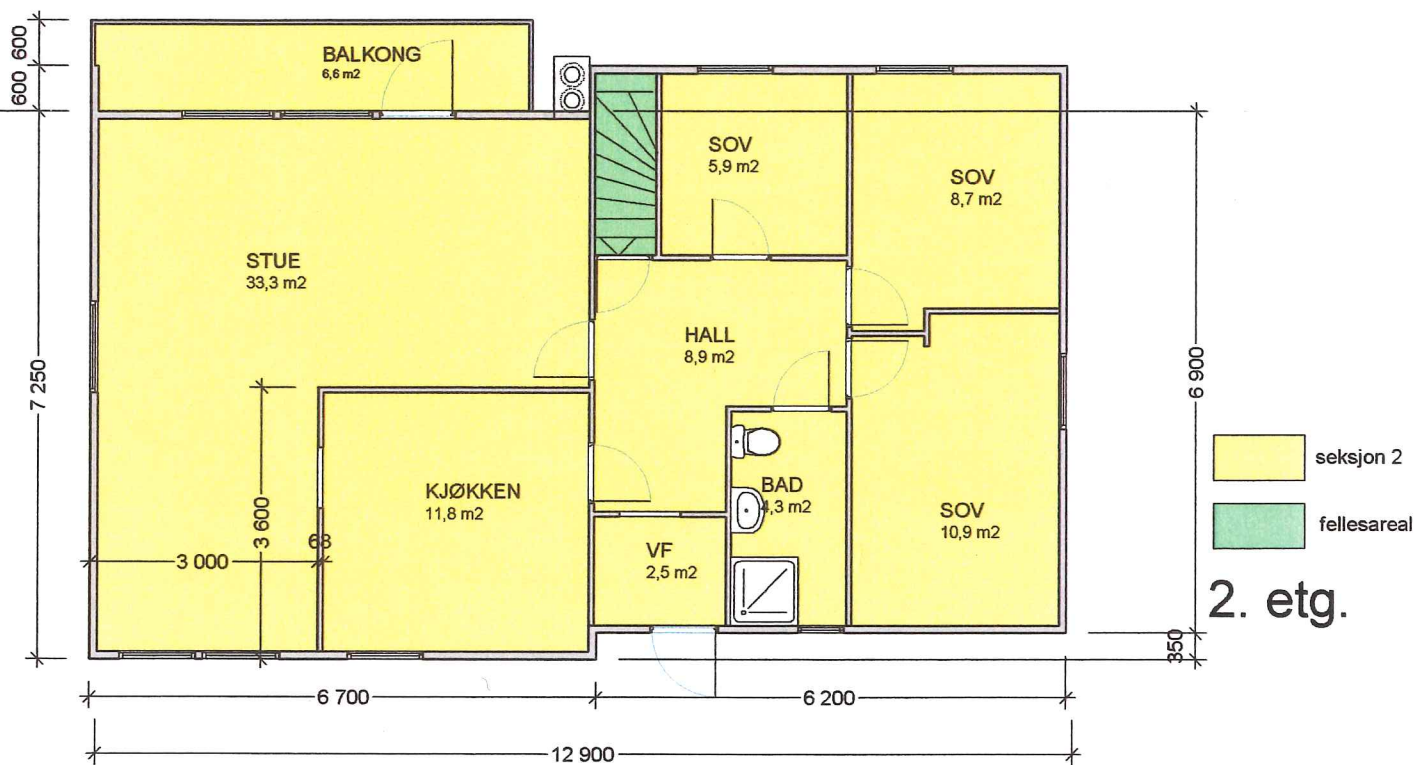

2. etg.

B				D			
A				C			
Rev.		Sign.	Dato	Rev.		Sign.	Dato
 Arkitektcompagniet as, postboks 157, 5871 Bergen . telef 55180010 faks 55184509 epost tsgmun@tfsurf.no. hjemmeside: www.arkitektcompagniet.com				AREALER		Mål	
				BYA (BEBYGGET AREAL)		1 : 100	
Byggherre				Kommune		Dato	
Stig Arne Bergetun				Lindås		11.05. 07.	
Byggeplass				Tegning		VEDLEGG	
Isdalstø				Plantegning		NR. - E 1	
Prosjekt						Tegn.nr.	
Seksjonering bolighus						1	

LINDÅS KOMMUNE			
Klassering	135/156		
	02.09.2007		
Ark. saksnr.	2007/1330	Leident	Tilgangskode
Saksh.	HEGAT		