

Isdalstø 09.11.2015

Lindås kommune
Byggesak
Kvernhusmyrane 20
5914 Isdalstø.

Dykkar ref. 14/4565 – 152806 Knut Bjørnevoll.

Felles utsleppsløyve Gnr.60 – Bnr.40 og 41 Langenes.

Vedlagt oversendes søknad om felles utsleppsløyve for gbnr. 60/40 og gbnr.60/41 på Langenes 5912 Seim.

Utsleppet er no planlagt utført som forslag nr.4 i framlegget for løysinger etter møte 01.09.15. Etter at utsleppsløyve er gitt vil det verta sendt inn søknad til havnevesnet for godkjenning av utsleppsledningen i sjøen.

Vedlegg: 2 stk søknadskjemaer underskrevet av kvar av tiltakshavarane.

Situasjonskart over utsleppet med traseer.

Feller avtale med grunneigar hovedbruket bnr.2

Dispensasjonssøknad frå ansvarleg søkjar.

Ansvarleg PRO og UTF.

Lindås Rør & Sanitær AS



**LINDÅS RØR &
SANITÆR AS**
TLF. 56 35 74 50
FAX 56 35 22 05

Leif Nævdal

Søknad om utslipp av sanitært avløpsvann fra hus og hytter

Søknaden skal benyttes for etablering av nye utslipp og vesentlig økning av eksisterende utslipp av sanitært avløpsvann jf. forskrift om begrensning av forurensning av 1.6.2004 (forurensningsforskriften) kapittel 12.

Søknadskjemaet gjelder for utslipp fra bolighus, hytter, turistbedrifter og lignende virksomhet med utslipp mindre enn 50 personekvivalenter (pe). Søknadskjemaet gjelder også for utslipp av sanitært avløpsvann mindre enn 50 pe i tettbebyggelse som er større enn 2000 pe i innlandet og 10 000 pe ved kysten.

Skjemaet gjelder ikke for påkobling til offentlig avløpsnett.

Informasjon:

Utslipet av sanitært avløpsvann er søknadspliktig jf. forurensningsforskriften kapittel 12. Søknad med alle nødvendige opplysninger og vedlegg sendes til og behandles av kommunen der det søkes om utslipp. Søknad i samsvar med standardkravene i kapittel 12 behandles innen seks uker. Søknad om unntak fra standardkravene i kapittel 12 behandles uten ubegrunnet opphold, men behandlingen vil da kunne ta mer enn seks uker. Ufullstendig søknad vil ikke kunne bli behandlet.

1. Ansvarlig (søker)*:

Navn: <i>Steinar Remme</i>	Telefon (dagtid):
Adresse: <i>Steinsvikvegen 404B</i>	Postnr., poststed: <i>5239 Rådal</i>
E-post: <i>steinarremme@hotmail.com</i>	<input checked="" type="checkbox"/> Enkeltperson <input type="checkbox"/> Selskap/lag /sameie. Oppgi organisasjonsnr.:

*Hvis ansvarlig søker ikke er den samme som ansvarlig eier skal dette angis under pkt 8. Eventuelle merknader.

2. Søknaden gjelder:

<input checked="" type="checkbox"/> Nytt utslipp. Spesifiser: <i>Ny hytte</i> Skal det installeres vannklosett: <input type="checkbox"/> ja <input type="checkbox"/> nei	<input type="checkbox"/> Vesentlig økning av utslipp. Spesifiser: Skal det installeres vannklosett: <input type="checkbox"/> ja <input type="checkbox"/> nei
<input type="checkbox"/> Helårsbolig, antall: <input checked="" type="checkbox"/> Fritidsbolig, antall: <i>1</i> <input type="checkbox"/> Annen bygning, antall:spesifiser:	
Utslippets størrelse (før rensing) i antall personekvivalenter: <i>6</i>pe	

3. Eiendom /byggested:

Gnr: <i>60</i>	Bnr: <i>40</i>	Adresse: <i>Langeneset, 5912 Seim</i>
Planstatus:	Samsvar med endelige planer etter plan- og bygningsloven: <input checked="" type="checkbox"/> ja <input type="checkbox"/> nei	
	Hvis nei, foreligger det samtykke fra kommunens planmyndighet: ja, dato:.....	


4. Utslippssted:

Type: <input type="checkbox"/> Innsjø <input type="checkbox"/> Bekk /Elv <input type="checkbox"/> Elvemunning <input checked="" type="checkbox"/> Sjø <input type="checkbox"/> Stedegne løsmasser Annet:.....
Navn på lokalitet: <i>Austrågen</i>
Koordinater på utslippssted: Oppgi kartdatum (WGS 84, ESO 50, NGO 48, annet):
Hvis utslipp til vann: Utslippsdyp minst 2 m under laveste vannstand: <input type="checkbox"/> ja Spesifiser utslippsdyp: <i>3,20</i> m
Utslippsanordning: <i>FF PE80-SPRIT med Lødd</i>

5. Rensegrad:

5.1 <input type="checkbox"/> Utslippssted i følsomt/normalt område (rensegrad jf. §12-8): Rensekrav for sanitært avløpsvann, utslippssted med brukerinteresser: 5.1.a <input type="checkbox"/> 90 % reduksjon av fosfor, 90 % reduksjon av BOF ₅ Rensekrav for sanitært avløpsvann, utslippssted med fare for eutrofiering/overgjødning: 5.1.b <input type="checkbox"/> 90 % reduksjon av fosfor og 70 % reduksjon av BOF ₅ Rensekrav for sanitært avløpsvann, utslippssted uten fare for eutrofiering/overgjødning: 5.1.c <input type="checkbox"/> 60 % reduksjon av fosfor og 70 % reduksjon av BOF ₅ Kun utslipp av gråvann, alle utslippssteder: 5.1.d <input type="checkbox"/> Stedegne løsmasser eller tilsvarende, spesifiser:.....
5.2 <input checked="" type="checkbox"/> Utslippssted i mindre følsomt område (rensegrad jf. §12-9): Rensekrav for sanitært avløpsvann, utslipp til sjø: enten 5.2.a <input checked="" type="checkbox"/> 20 % reduksjon av suspendert stoff eller 5.2.b <input type="checkbox"/> 180 mg suspendert stoff/liter i restkonsentrasjon Kun utslipp av gråvann, utslipp til sjø: 5.2.c <input type="checkbox"/> Urenset
5.3 <input type="checkbox"/> Det søkes unntak fra §§12-8 til 12-9, spesifiser i vedlegg nr.:.....
Type renseanlegg: <input type="checkbox"/> Urenset <input checked="" type="checkbox"/> Slamavskiller <i>9,5m³-3kammer</i> <input type="checkbox"/> Infiltrasjonsanlegg <input type="checkbox"/> Sandfilteranlegg <input type="checkbox"/> Biologisk renseanlegg <input type="checkbox"/> Kjemisk renseanlegg <input type="checkbox"/> Kjemisk/biologisk renseanlegg <input type="checkbox"/> Tett tank (for alt avløpsvann) <input type="checkbox"/> Tett tank for svartvann <input type="checkbox"/> Biologisk toalett <input type="checkbox"/> Konstruert våtmark <input type="checkbox"/> Tett tank for svartvann, gråvannsfiler <input type="checkbox"/> Biologisk toalett, gråvannsfiler <input type="checkbox"/> Annen løsning, spesifiser:.....
Anleggets dimensjonerte størrelse i antall personekvivalenter:..... <i>18</i>pe

6. Opplysninger om bistand fra nøytral fagkyndig


Navn og adresse på nøytral fagkyndig (person/firma/leverandør) som har bistått med valg og utforming av renseanlegg og/eller dokumentasjon av rensegrad. Hvis relevant, oppgi også hvem som vil bistå med installasjon av renseanlegg.	Kryss av for type bistand:
a)  <i>LN</i>	<input checked="" type="checkbox"/> Valg av renseanlegg <input checked="" type="checkbox"/> Utforming av renseanlegg <input checked="" type="checkbox"/> Dokumentasjon av rensegrad <input checked="" type="checkbox"/> Installasjon av renseanlegg
b)	<input type="checkbox"/> Valg av renseanlegg <input type="checkbox"/> Utforming av renseanlegg <input type="checkbox"/> Dokumentasjon av rensegrad <input type="checkbox"/> Installasjon av renseanlegg
c)	<input type="checkbox"/> Valg av renseanlegg <input type="checkbox"/> Utforming av renseanlegg <input type="checkbox"/> Dokumentasjon av rensegrad <input type="checkbox"/> Installasjon av renseanlegg

7. Vedlegg til søknaden:

a. Begrunnelse for ønske om unntak fra §§ 12-7 til 12-13 eller relevant dokumentasjon	<input checked="" type="checkbox"/> ja
b. Dokumentasjon av rensegrad jf. § 12-10 og beskrivelse av anlegg	<input checked="" type="checkbox"/> ja
c. Plassering av avløpsanlegg, utslippssted, eiendomsgrenser og vegadkomst på kart i målestokk 1:5000 eller større	<input checked="" type="checkbox"/> ja
d. Liste over eiendommer tilknyttet avløpsanlegget med gnr., bnr. og adresse	<input type="checkbox"/> ja <input type="checkbox"/> ikke relevant <i>Per kart</i>
e. Oversikt over interesser som blir berørt (drikkevannsforsyning, rekreasjon, næringsvirksomhet etc). Beskrivelse av tiltak for å motvirke interessekonflikter og tiltak for å ivareta helse og miljø	<input type="checkbox"/> ja <input checked="" type="checkbox"/> ikke relevant
f. Oversikt over hvem som er varslet om planlagt utslipp, samt kvitteringer som viser at varsel er sendt	<input checked="" type="checkbox"/> ja <input type="checkbox"/> ikke relevant
g. Uttalelser mottatt i varslingsrunden	<input type="checkbox"/> ja <input checked="" type="checkbox"/> ikke relevant

8. Eventuelle merknader (ikke obligatorisk):

Utsleppet skal gå til felles kloakkpumpestasjon og vert så pumpe til felles 9,5 m³ septiktank, og går så videre til felles utslipp i sjø.
Utsleppet er felles med Bnr. 41

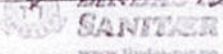Sjå situasjonsplan


9. Underskrift og erklæring:

Jeg forplikter meg til å følge bestemmelsene i forurensningsforskriften og enkeltvedtak i henhold til forurensningsforskriften, herunder krav til avløpsnett jf. § 12-7, utslipp jf. §§ 12-8 eller 12-9, dokumentasjon av rensegrad jf. § 12-10, utslippssted jf. § 12-11, lukt jf. § 12-12 og utforming og drift av renseanlegg jf. § 12-13. Som ansvarlig eier er jeg ansvarlig for forskriftsmessig drift og vedlikehold, samt oppbevaring av informasjon om anlegget, drift og lekkasjer.

Dato:	Underskrift ansvarlig eier:	Gjentas med blokkbokstaver:
10-11-15	Steinar Remme	STEINAR REMME

Søknad om utslipp av sanitært avløpsvann fra hus og hytter

Søknaden skal benyttes for etablering av nye utslipp og vesentlig økning av eksisterende utslipp av sanitært avløpsvann jf. forskrift om begrensning av forurensning av 1.6.2004 (forurensningsforskriften) kapittel 12.

Søknadskjemaet gjelder for utslipp fra bolighus, hytter, turistbedrifter og lignende virksomhet med utslipp mindre enn 50 personekvivalenter (pe). Søknadsskjemaet gjelder også for utslipp av sanitært avløpsvann mindre enn 50 pe i tettbebyggelse som er større enn 2000 pe i innlandet og 10 000 pe ved kysten.

Skjemaet gjelder ikke for påkobling til offentlig avløpsnett.

Informasjon:

Utslipet av sanitært avløpsvann er søknadspliktig jf. forurensningsforskriften kapittel 12. Søknad med alle nødvendige opplysninger og vedlegg sendes til og behandles av kommunen der det søkes om utslipp. Søknad i samsvar med standardkravene i kapittel 12 behandles innen seks uker. Søknad om unntak fra standardkravene i kapittel 12 behandles uten ubegrunnet opphold, men behandlingen vil da kunne ta mer enn seks uker. Ufullstendig søknad vil ikke kunne bli behandlet.

1. Ansvarlig (søker)*:

Navn: KJELL LANGENES	Telefon (dagtid): 55 22 81 56 / 480 32 332
Adresse: Sandsli horden 39	Postnr., poststed: 5254 Sandsli
E-post: Kjell.langenes@avinor.no	<input checked="" type="checkbox"/> Enkeltperson <input type="checkbox"/> Selskap/lag /sameie. Oppgi organisasjonsnr.:

*Hvis ansvarlig søker ikke er den samme som ansvarlig eier skal dette angis under pkt 8. Eventuelle merknader.

2. Søknaden gjelder:

<input checked="" type="checkbox"/> Nytt utslipp. Spesifiser: Ny fritidsbolig Skal det installeres vannklosett: <input checked="" type="checkbox"/> ja <input type="checkbox"/> nei	<input type="checkbox"/> Vesentlig økning av utslipp. Spesifiser: Skal det installeres vannklosett: <input type="checkbox"/> ja <input type="checkbox"/> nei
<input type="checkbox"/> Helårsbolig, antall: <input checked="" type="checkbox"/> Fritidsbolig, antall: 1 <input type="checkbox"/> Annen bygning, antall:spesifiser:	
Utslippets størrelse (før rensing) i antall personekvivalenter: 5pe	

3. Eiendom /byggested:

Gnr: 60	Bnr: 41	Adresse: Langenest 161, 5912 SEIM
Planstatus:	Samsvar med endelige planer etter plan- og bygningsloven: <input checked="" type="checkbox"/> ja <input type="checkbox"/> nei	
	Hvis nei, foreligger det samtykke fra kommunens planmyndighet: ja, dato:.....	


4. Utslippssted:

Type: <input type="checkbox"/> Innsjø <input type="checkbox"/> Bekk /Elv <input type="checkbox"/> Elvemunning <input checked="" type="checkbox"/> Sjø <input type="checkbox"/> Stedegne løsmasser Annet:.....
Navn på lokalitet: <u>Austrøgen</u>
Koordinater på utslippssted: <u>Øst: 288200 2966 3086 / Nord: 6733046 4536133</u> Oppgi kartdatum (WGS 84, ESO 50, NGO 48, annet):
Hvis utslipp til vann: Utslippsdyp minst 2 m under laveste vannstand: <input checked="" type="checkbox"/> ja Spesifiser utslippsdyp: <u>> 20..m</u> Utslippsanordning: <u>PE 100 slange n/ lodd</u>

5. Rensegrad:

5.1 <input type="checkbox"/> Utslippssted i følsomt/normalt område (rensegrad jf. §12-8): Rensekrav for sanitært avløpsvann, utslippssted med brukerinteresser: 5.1.a <input type="checkbox"/> 90 % reduksjon av fosfor, 90 % reduksjon av BOF ₅ Rensekrav for sanitært avløpsvann, utslippssted med fare for eutrofiering/overgjødning: 5.1.b <input type="checkbox"/> 90 % reduksjon av fosfor og 70 % reduksjon av BOF ₅ Rensekrav for sanitært avløpsvann, utslippssted uten fare for eutrofiering/overgjødning: 5.1.c <input type="checkbox"/> 60 % reduksjon av fosfor og 70 % reduksjon av BOF ₅ Kun utslipp av gråvann, alle utslippssteder: 5.1.d <input type="checkbox"/> Stedegne løsmasser eller tilsvarende, spesifiser:.....
5.2 <input type="checkbox"/> Utslippssted i mindre følsomt område (rensegrad jf. §12-9): Rensekrav for sanitært avløpsvann, utslipp til sjø: enten 5.2.a <input checked="" type="checkbox"/> 20 % reduksjon av suspendert stoff eller 5.2.b <input type="checkbox"/> 180 mg suspendert stoff/liter i restkonsentrasjon Kun utslipp av gråvann, utslipp til sjø: 5.2.c <input type="checkbox"/> Urenset
5.3 <input type="checkbox"/> Det søkes unntak fra §§12-8 til 12-9, spesifiser i vedlegg nr.:.....
Type renseanlegg: <input type="checkbox"/> Urenset <input checked="" type="checkbox"/> Slamavskiller <u>95m³</u> <input type="checkbox"/> Infiltrasjonsanlegg <input type="checkbox"/> Sandfilteranlegg <input type="checkbox"/> Biologisk renseanlegg <input type="checkbox"/> Kjemisk renseanlegg <input type="checkbox"/> Kjemisk/biologisk renseanlegg <input type="checkbox"/> Tett tank (for alt avløpsvann) <input type="checkbox"/> Tett tank for svartvann <input type="checkbox"/> Biologisk toalett <input type="checkbox"/> Konstruert våtmark <input type="checkbox"/> Tett tank for svartvann, gråvannsfiler <input type="checkbox"/> Biologisk toalett, gråvannsfiler <input type="checkbox"/> Annen løsning, spesifiser:.....
Anleggets dimensjonerte størrelse i antall personekvivalenter:..... <u>18</u>pe

6. Opplysninger om bistand fra nøytral fagkyndig

Navn og adresse på nøytral fagkyndig (person/firma/leverandør) som har bistått med valg og utforming av renseanlegg og/eller dokumentasjon av rensegrad. Hvis relevant, oppgi også hvem som vil bistå med installasjon av renseanlegg.	Kryss av for type bistand:
a)  <i>LN</i>	<input checked="" type="checkbox"/> Valg av renseanlegg <input checked="" type="checkbox"/> Utforming av renseanlegg <input checked="" type="checkbox"/> Dokumentasjon av rensegrad <input checked="" type="checkbox"/> Installasjon av renseanlegg
b)	<input type="checkbox"/> Valg av renseanlegg <input type="checkbox"/> Utforming av renseanlegg <input type="checkbox"/> Dokumentasjon av rensegrad <input type="checkbox"/> Installasjon av renseanlegg
c)	<input type="checkbox"/> Valg av renseanlegg <input type="checkbox"/> Utforming av renseanlegg <input type="checkbox"/> Dokumentasjon av rensegrad <input type="checkbox"/> Installasjon av renseanlegg

7. Vedlegg til søknaden:

a. Begrunnelse for ønske om unntak fra §§ 12-7 til 12-13 eller relevant dokumentasjon	<input checked="" type="checkbox"/> ja
b. Dokumentasjon av rensegrad jf. § 12-10 og beskrivelse av anlegg	<input checked="" type="checkbox"/> ja
c. Plassering av avløpsanlegg, utslippssted, eiendomsgrenser og vegadkomst på kart i målestokk 1:5000 eller større	<input checked="" type="checkbox"/> ja
d. Liste over eiendommer tilknyttet avløpsanlegget med gnr., bnr. og adresse	<input type="checkbox"/> ja <input type="checkbox"/> ikke relevant <i>Per kart</i>
e. Oversikt over interesser som blir berørt (drikkevannsforsyning, rekreasjon, næringsvirksomhet etc). Beskrivelse av tiltak for å motvirke interessekonflikter og tiltak for å ivareta helse og miljø	<input type="checkbox"/> ja <input checked="" type="checkbox"/> ikke relevant
f. Oversikt over hvem som er varslet om planlagt utslipp, samt kvitteringer som viser at varsel er sendt	<input checked="" type="checkbox"/> ja <input type="checkbox"/> ikke relevant
g. Uttalelser mottatt i varslingsrunden	<input type="checkbox"/> ja <input checked="" type="checkbox"/> ikke relevant

8. Eventuelle merknader (ikke obligatorisk):

Utsleppet skal gå til felles kloakkpompestasjon og vert så pumpe til felles 9,5-septiktank, og går så videre til felles utslepp i sjø
Utsleppet er felles med Bnr. 40

9. Underskrift og erklæring:

Jeg forplikter meg til å følge bestemmelsene i forurensningsforskriften og enkeltvedtak i henhold til forurensningsforskriften, herunder krav til avløpsnett jf. § 12-7, utslipp jf. §§ 12-8 eller 12-9, dokumentasjon av rensegrad jf. § 12-10, utslippssted jf. § 12-11, lukt jf. § 12-12 og utforming og drift av renseanlegg jf. § 12-13. Som ansvarlig eier er jeg ansvarlig for forskriftsmessig drift og vedlikehold, samt oppbevaring av informasjon om anlegget, drift og lekkasjer.

Dato:	Underskrift ansvarlig eier:	Gjentas med blokkbokstaver:
06.11.2015	<i>Kjell Langerød</i>	KJELL LANGENES

ERKLÆRING FOR VA-ANLEGG PÅ LANGENES LINDÅS KOMMUNE

Jeg, Mona Langenes eier av gnr. 60 bnr. 2 gir med dette eier av gnr. 60 bnr. 40 og eier av gnr. 60 bnr. 41

Løyve til å plassere septiktank / slamutskiller på eiendom gnr. 60 bnr. 2.

Løyve til å kjerneborre løp i fjell på eiendom gnr. 60 bnr. 2 for innlegging av pumpeledning og returledning til / fra septiktank / slamutskiller.

Løyve til å legge returledning fra septiktank / slamutskiller på eiendom gnr. 60 bnr. 2 ut i sjø.

Eier av gnr. 60 bnr. 40 og eier av gnr. 60 bnr. 41 er selv ansvarlig for å skaffe til veie alle nødvendige løyve fra Lindås kommune.

Alle arbeider skal utføres av entreprenør / rørlegger som har ansvar for denne type arbeider.

Min eiendom skal settes tilbake i minst samme stand som den var før arbeidet tok til.

Annet:

Denne erklæring kan tinglyses på gnr. 60 bnr. 40 og gnr. 60 bnr. 41.

Langenes 14.10.2015

Mona Langenes eier av gnr. 60 bnr. 2


Mona Langenes

Steinar Remme eier av gnr. 60 bnr. 40

Steinar Remme.

Kjell Langenes eier av gnr. 60 bnr. 41

Kjell Langenes

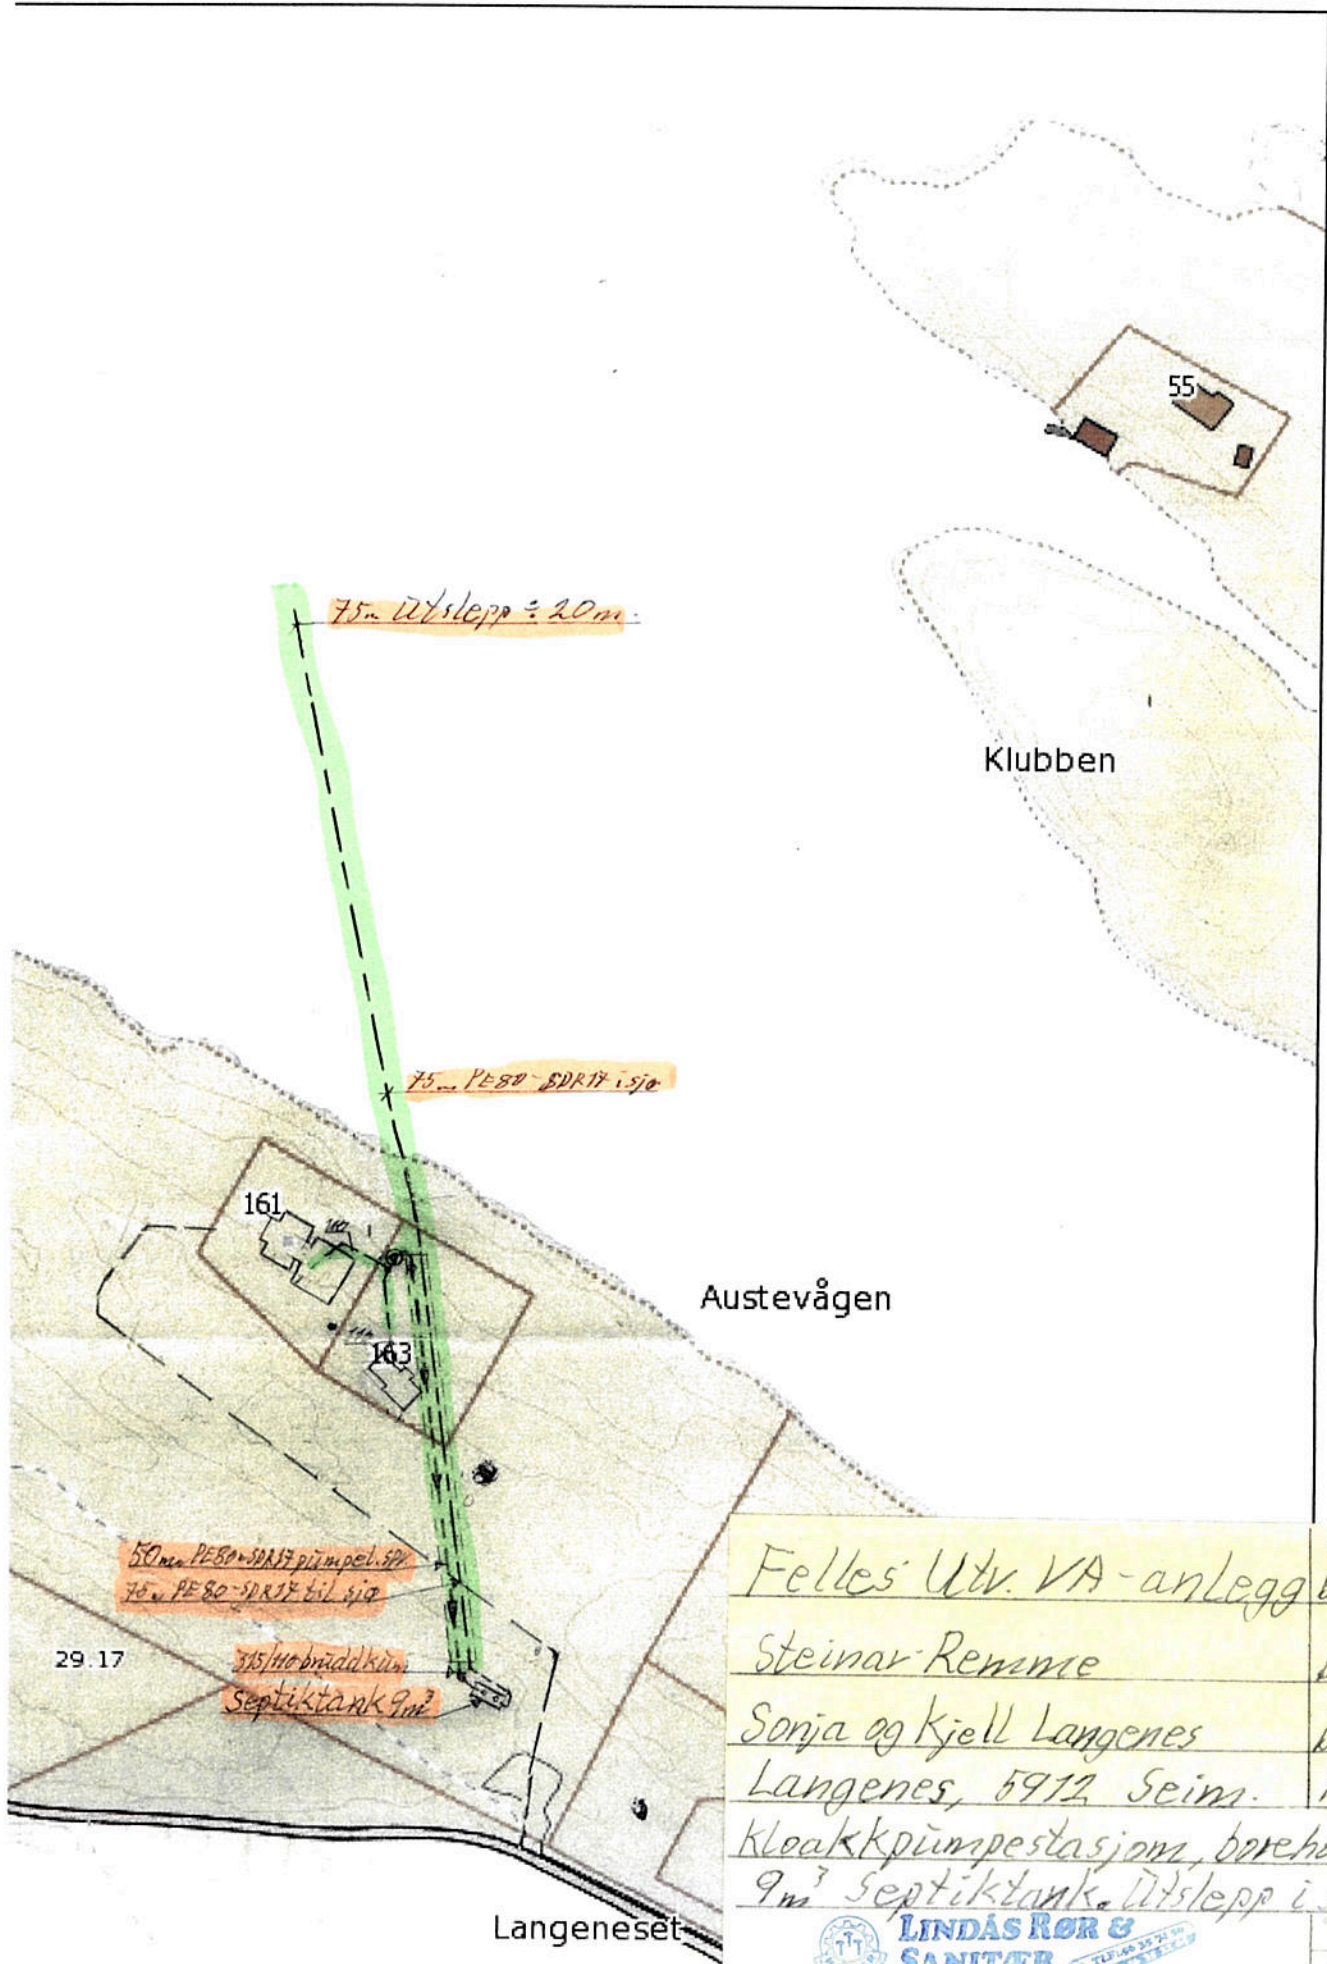

Felles Utv. VA-anlegg	Gnr. 60 Bnr. 40-41
Steinar Remme	Bnr. 40
Sonja og Kjell Langenes	Bnr. 41
Langenes, 5912, Seim.	1:200ca
Kloakkpumpestasjon, brønn og 9m ³ Septiktank. Utslepp i sjø	


LINDÅS RØR & SANITÆR
 www.lindas-ror.no

21/9-15
 L N



Lindås kommune

Deres ref.:

Vår ref.: krol

5. november 2015

Søknad om dispensasjon gnr 60, bnr 40 og 41, Langenes

Det søkes om dispensasjon for plassering av VA-anlegg i forbindelse med oppføring av hytter på eiendommene gnr 60, bnr 40 og 41, Langenes.

Eiendommene gnr 60, bnr 40 og 41 er regulert til hytteformål. De har ikke kjørevei fram til hyttene, bare gangsti. Det har vært diskutert hvilken VA-løsning som var best egnet for hytteeiendommene. Valgte løsning er i samråd med kommunen og sett på som beste løsning for alle parter. Størstedelen av prosjektert anlegg ligger på naboeiendommen gnr 60, bnr 2. Grunnavtale til å legge og ha liggende VA-anlegg er gitt fra eier av eiendommen. Resten av anlegget ligger på egen eiendom og i sjøen. Størstedelen av VA-anlegget ligger LNF-område, samt i 100-metersbeltet fra sjøen. Det søkes derfor om dispensasjon fra arealformålet og fra byggeforbudet i 100-metersbeltet til å få gjennomføre VA-anlegget som omsøkt.

Vi mener det kan gis dispensasjon for plasseringen av anlegget som omsøkt da anlegget vil ligge skjult og ikke synlig i terrenget. Det er kun kumlukkene som ligger i dagen. Gjennomføring av tiltaket vil ikke endre bruken av området. Området vil være akkurat like tilgjengelig for landbruk, natur og friluftsbuk.

Med vennlig hilsen

Solhytten AS

Karin L Rolvsjord
Karin Rolvsjord

SANDNES
Welhavens vei 4
4319 Sandnes
Tlf. 51 68 50 30

BERGEN
Skjoldvegen 4B
5221 Nesttun
Tlf. 55 10 44 60

OSLO
Norsk Hyttesenter
Hellerudsletta
Tlf. 51 68 50 30

TRØNDELAGMØRE
Auneveien 1
7740 Oppdal
Tlf. 51 68 50 30

OPPDAL
Auneveien 1
7340 Oppdal
Tlf. 51 68 50 30

NORD-NORGE
9302 Rossfjordstraumen
Hamco Bygg as
Tlf. 77 87 01 23

Vår kompetanse – din trygghet
www.solhytten.no