



**Lindås kommune**

Eining for teknisk drift

## VEDTAKSBREV TRAFIKKREGULERANDE SKILT

Vedtak nr.:	
Dato:	14.09.2015
Arkiv nr.:	
Vedtaket gjeld veg:	Kommunal veg - Skarsvegen, Alversund

I samsvar med delegert skiltmyndighet gjer einingsleiar for vegavdelinga følgjande vedtak:

*Med heimel i skiltforskrifter av 10. oktober 1980 og endringsforskrift av 25. juli 1986, §28, bestemmer einingsleiar for vegavdelinga at følgjande offentleg trafikkskilt skal settast opp.*

SKILT NR.:

366.0 – 368.0

HP	FRÅ	KM	HP	FRÅ	KM
NR	KM	ÅR	NR	KM	ÅR

Skiltplasseringa er vist på vedlagte kart/skiltplan.

Nytt vedtak erstattar:

Vedtak:

Vedtaket har verknad frå den dag dei naudsynte skilta er sett opp og avdekka.

Etter fullmakt

  
Signatur

**LINDÅS KOMMUNE**  
Teknisk drift VVA




**Lindås kommune**

Eining for teknisk drift

Skilt satt opp og avdekka.

Den \_\_\_\_\_ 20 \_\_\_\_\_

Sign.:

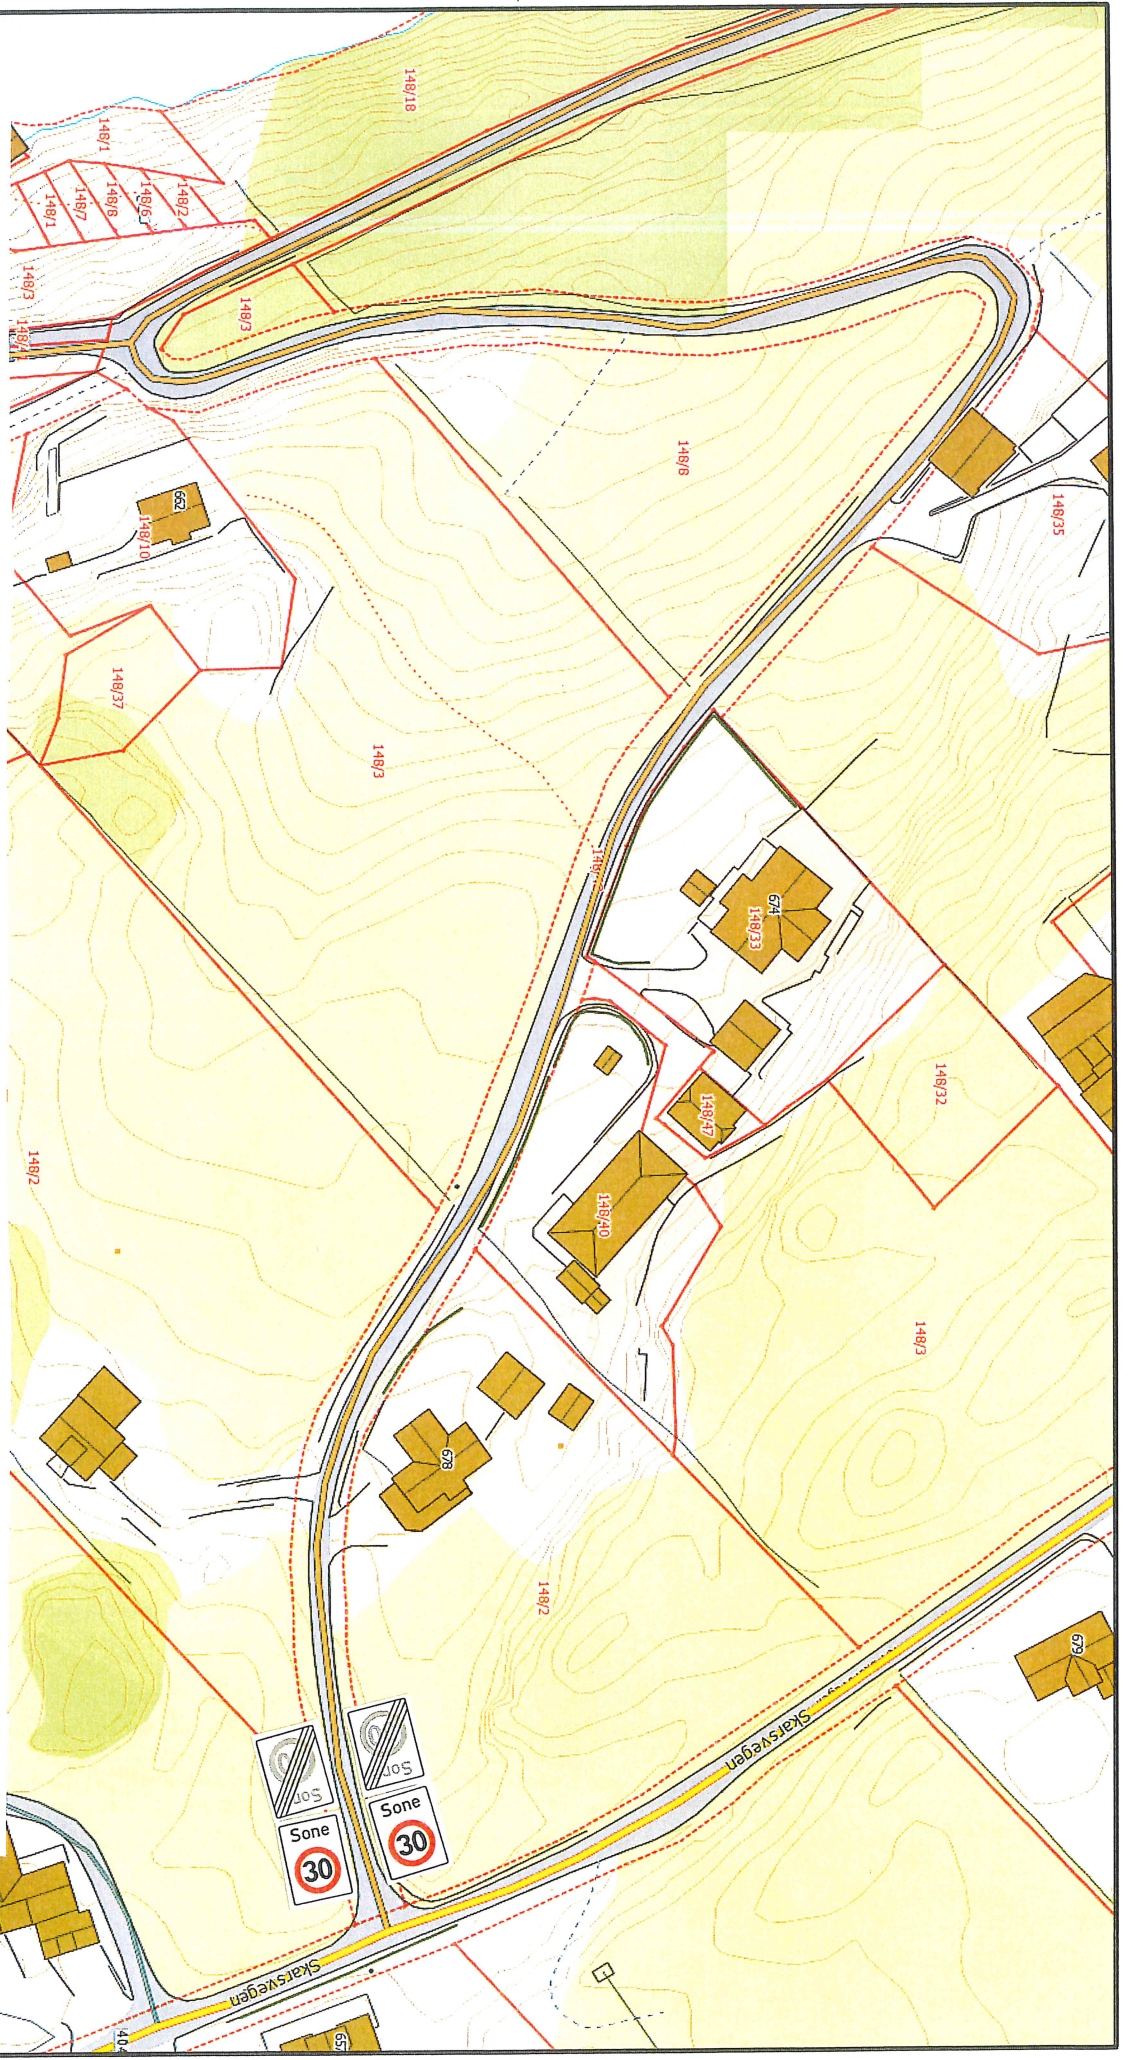

Skiltplan særskilt fartsgrense 30-sone kommunal veg, Skarsvegen.

Position Skilt	Nummer	Farge	Klasse	Skilt(mm)	Tekst (mm)	Montering	Fundament	Høgde	Antall	Vedtak	Merknad
	368.0							200cm	2		Plassering tilpasses på stedet
	368.0							200cm	2		

100m

N

Målestokk  
1:1000





**POLITIET**  
HORDALAND POLITIDISTRIKT

**Lindås kommune**  
Rådhuset  
5914 ISDALSTØ



**HORDALAND POLICE DISTRICT**

Dykkar referanse:  
14/632 - 15/29208

Vår referanse:  
201504106-2 322


Sted, Dato  
Isdalstø, 14.09.2015

### UTTALE TIL SKILTPLAN - SKARSVEGEN ALVERSUND

Lensmannen er samd i Lindås kommune v/teknisk etat om at denne vegen skal ha særskilt fartsgrense 30 km/t.

Med helsing

*for Louise Herøy*  
**Kjell-Idar Vangberg**  
Lensmann

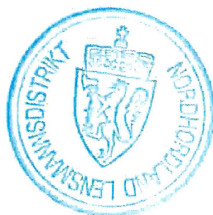

#### Hordaland politidistrikt

Nordhordland lensmannsdistrikt  
Post: Kvernhusaugane 2, 5914 ISDALSTØ  
Besøk: Knarvik senter

Tlf: 56 35 56 70  
Faks: 56 35 56 99  
E-post:  
post.hordaland@politiet.no

Org. nr.:  
Giro:  
www.politi.no