



Statens vegvesen

Lindås kommune
Kvernhusmyrane 20
5914 ISDALSTØ
Att: Linda Folkestad

LINDÅS KOMMUNE	
Klassering	Q84
23. 07. 2013	
Ark. saksnr.	Løpenr.
2013/1261	
Saksnr.	Tilgangskode
FOLK	

Behandlende enhet:
Region vest

Saksbehandler/innvalgsnr:
Svein Ingv Holmedal - 55516387

Vår referanse:
2013/076993-003

Deres referanse:
2013/1261

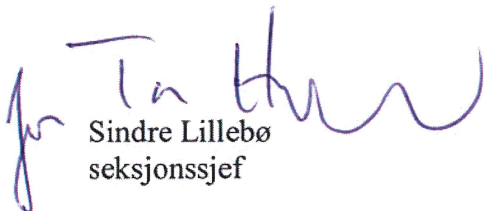
Vår dato:
22.07.2013

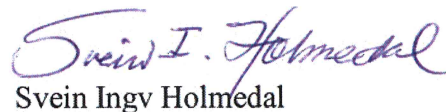
Skilting - Søknad om parkeringsforbod - Bruvegen i Lindås kommune

Viser til brev av 26.juni d.å.

Oversender skiltvedtak for parkeringsregulering på kommunal veg – Bruvegen, som etterspurt.

Plan og Forvaltning - Bergen
Med hilsen


Sindre Lillebø
seksjonssjef


Svein Ingv Holmedal

Vedlegg 1 stk

Postadresse
Statens vegvesen
Region vest
Askedalen 4
6863 Leikanger

Telefon: 02030
Telefaks: 57 65 59 86
firmapost-vest@vegvesen.no
Org.nr: 971032081

Kontoradresse
Spelhaugen 12
5147 FYLLINGSDALEN

Fakturaadresse
Statens vegvesen
Regnskap
Båtsfjordveien 18
9815 VADSØ
Telefon: 78 94 15 50
Telefaks: 78 95 33 52



VEDTAK NR: V 65 R - 13
DATO: 22.07 - 2013
ARKIV NR. 821

STATENS VEGVESEN

VEDTAKSBREV – TRAFIKKREGULERANDE SKILT

VEG :Kv. Lindås kommune

STED : Bruvegen

VEDTAKET GJELD: skilt nr. 372

UTTALE ER INNHENTA FRÅ: Nordhordland Politidistrikt v/Einar Vatne

Avdelingsdirektøren for vegavdeling Hordaland, gjer med dette følgjande vedtak:

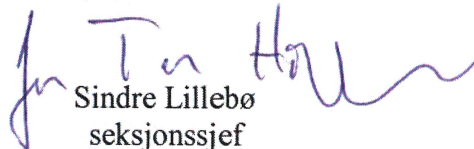
Med heimel i skiltforskriften §28, nr 1, FOR-2005-10-07-1219, bestemmer regionvegkontoret at følgjande offentlege trafikkskilt skal setjast opp.

HP NR	FRÅ PROFIL	KM ÅR

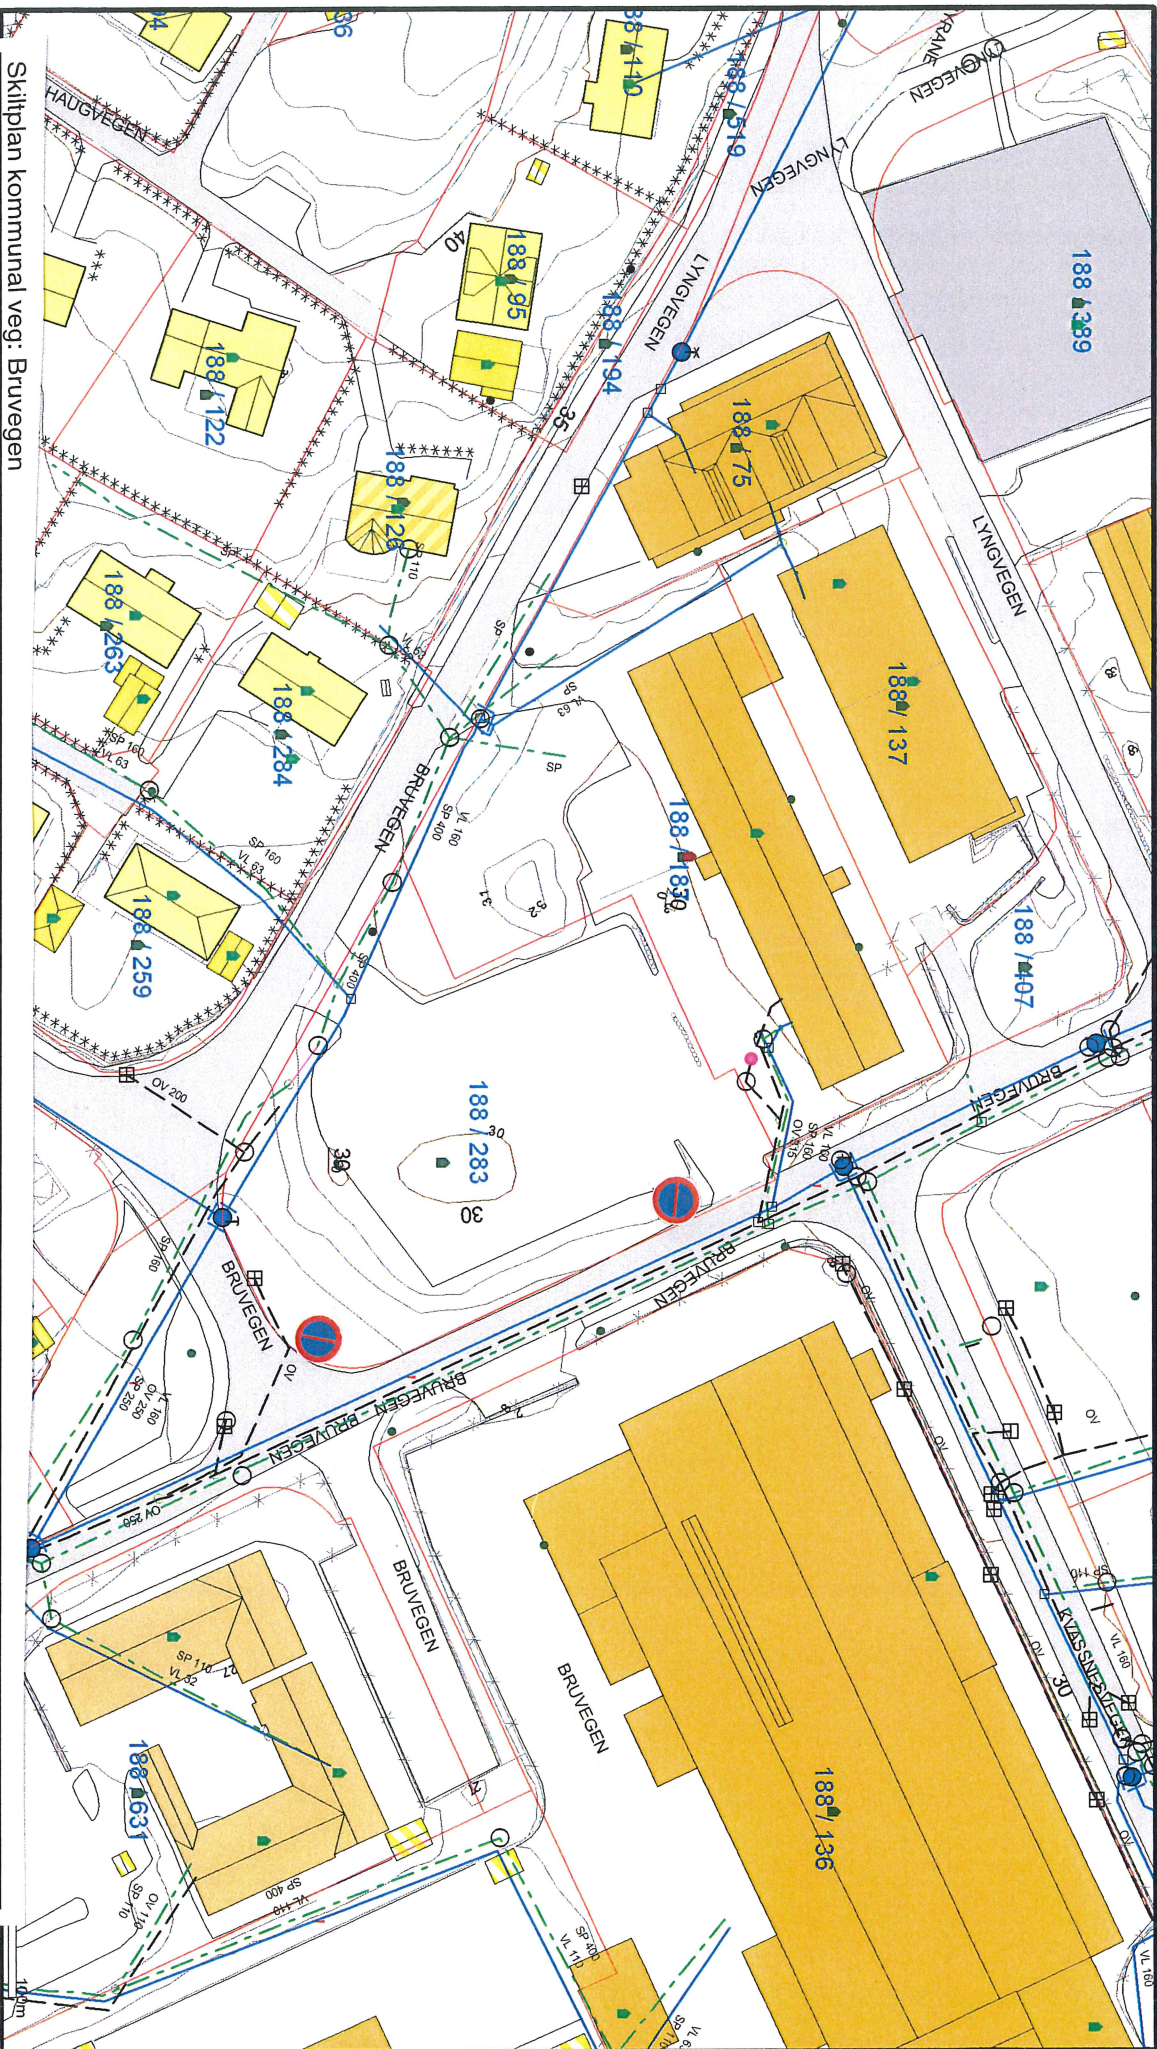
HP NR	TIL PROFIL	KM ÅR

Skiltplasseringen er vist på vedlagte kart/skiltplan. Vedtaket har verknad frå den dagen dei naudsynte skilta er sette opp og avdekka.

Etter fullmakt


Sindre Lillebø
seksjonssjef

Kopi : Lensmannen i Lindås



Skiltplan kommunal veg: Bruvegen

Position	Skilt	Nummer	Farge	Klasse	Størrelse		Ustyr		Høgde	Antall	Vedtak	Merknad
					Skilt (mm)	Tekst (mm)	Montering	Fundament				
		372.0		2	LS				200cm	2		



Målestokk
1:1000

