


# SITUASJONSPLAN 1 500



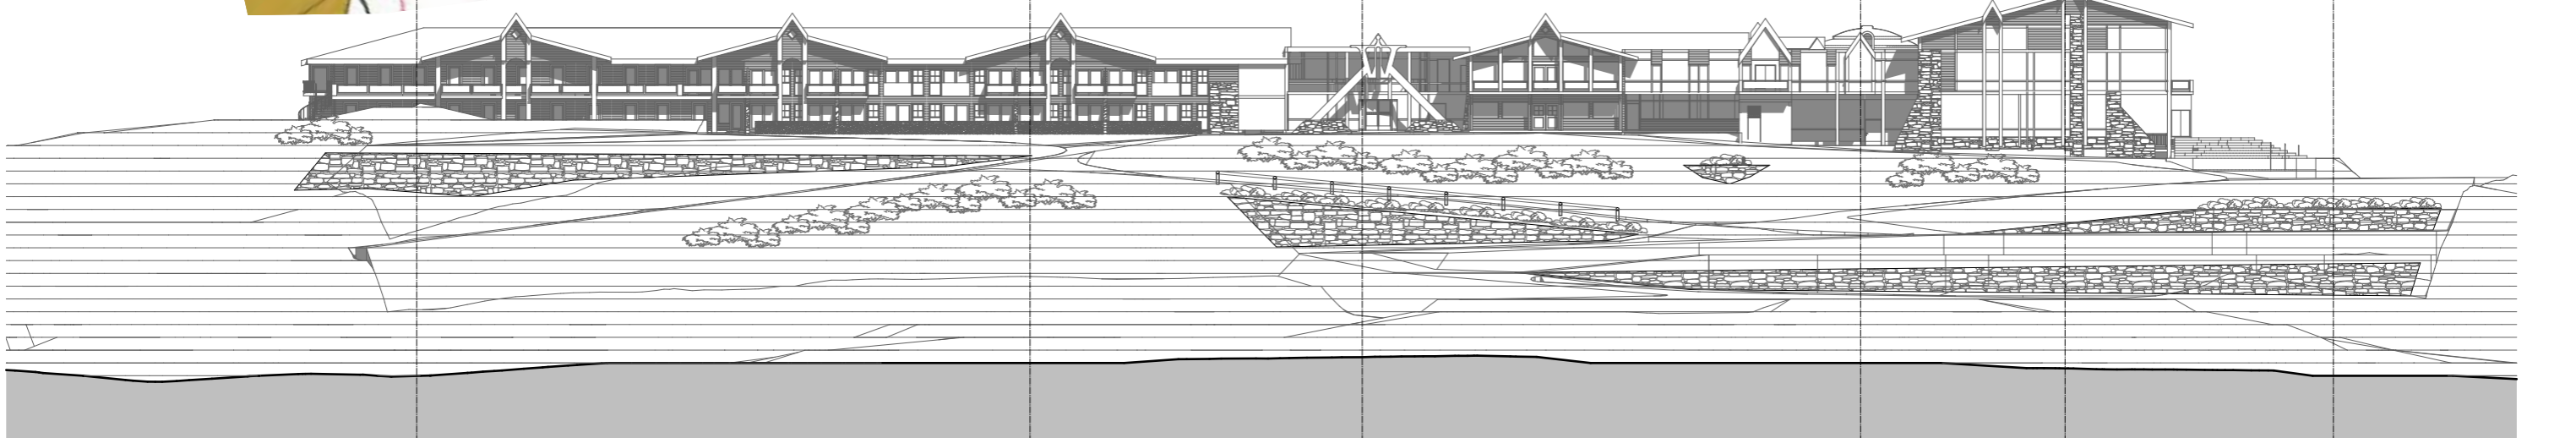

OPPRISS TØRRMURER

1:500

IGANGSETTINGSØKNAD Nr 1  
 Oppriss av tørrmur  
 - målestokk er korrekt i format A3.

WESTLAND HOTEL AS gnr 108 bnr 102 m fl

Tegn.nr  
 Indeks  
 A10-13

Mål: Dato: Tegn.: ru.: Kontr.: Godkj.: Ansv.:

Rev.: Dato: Rev.gjelder: Tegn.: Kontr.: