


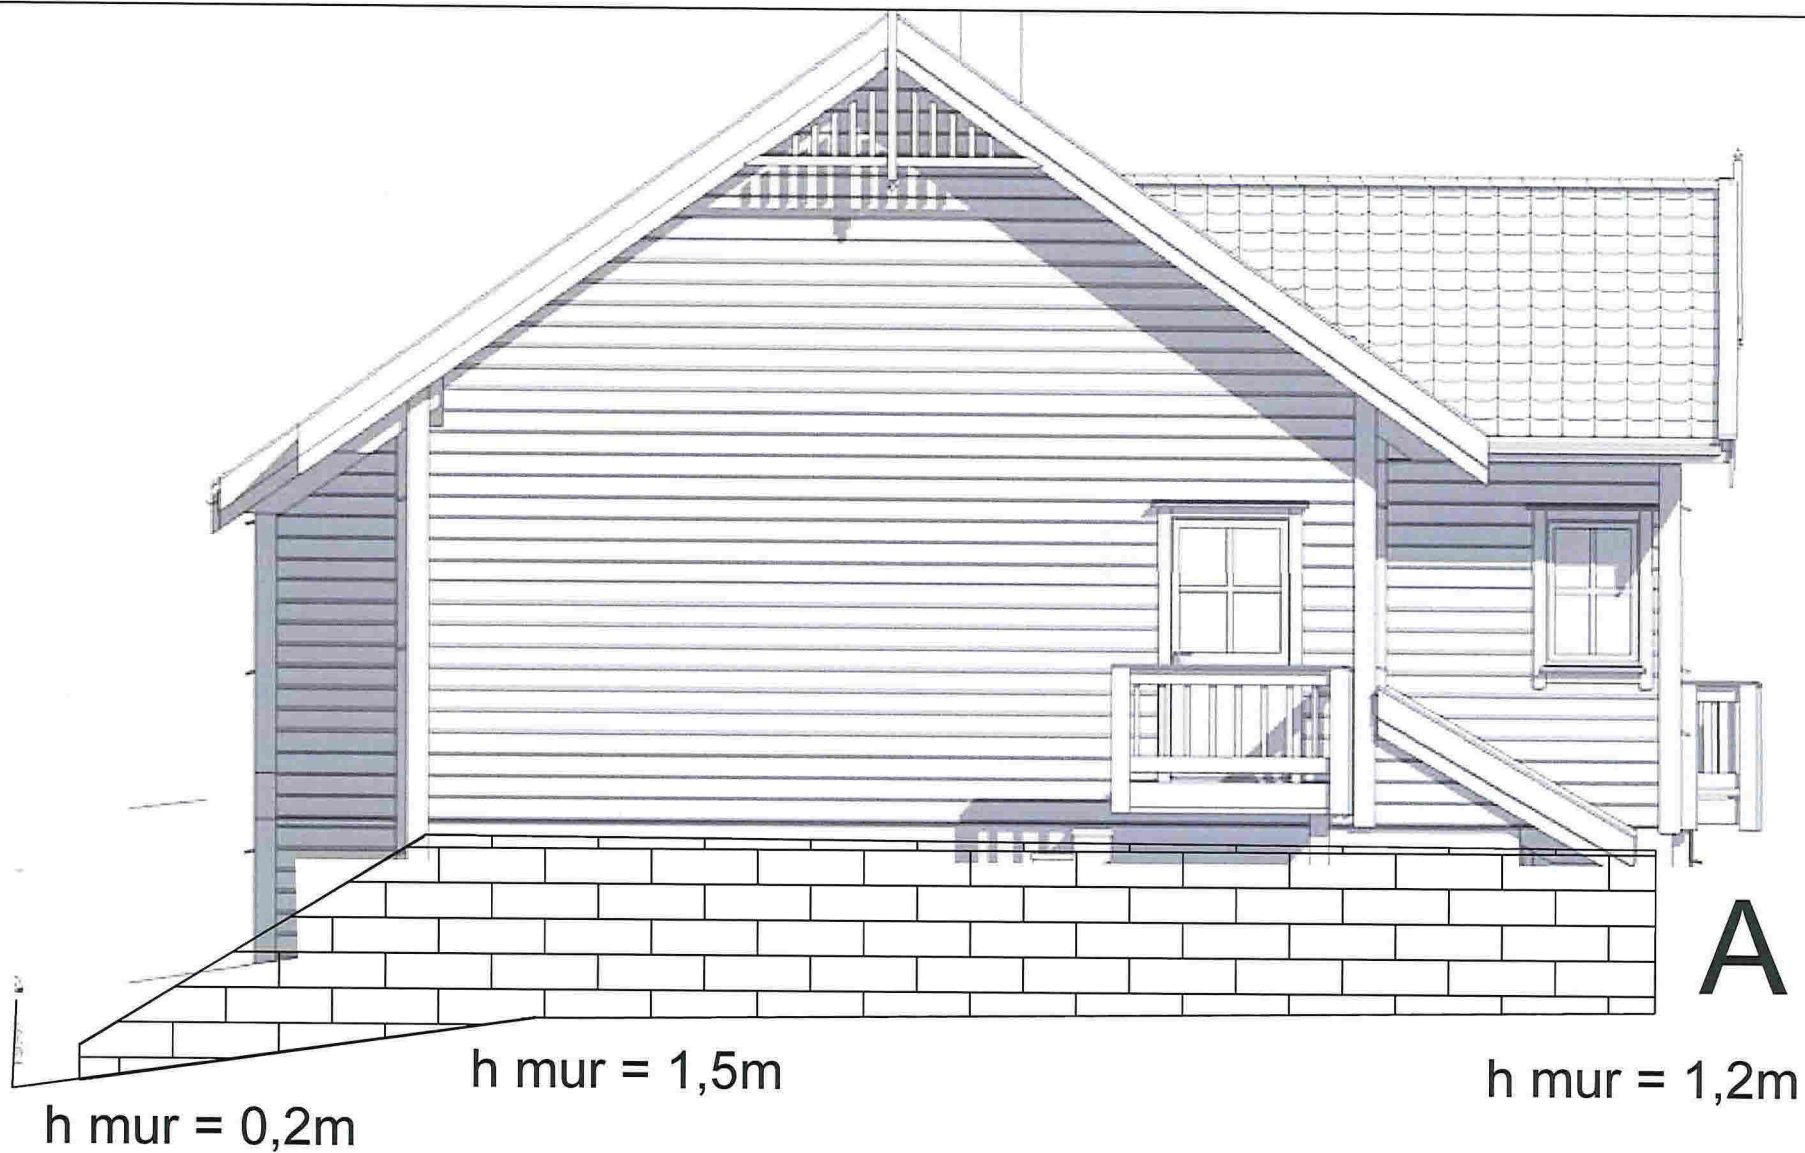

Beskrivelse:  
 Ok mur kote ca 84  
 Dybde mur ca 0,4m.

Skisse 1, nord/øst E1  
 Søknad om mur  
 Lindås kommune,  
 Gnr.188/Bnr.790  
 01.09.2015



Beskrivelse:  
Ok mur kote ca 85,5  
Dybde mur ca 0,4m.

Skisse 2, nörd/vest E2  
Soknad om mur Lindas kommune,  
Gnr.188/Bnr.790 01.09.2015