



3 3D Oversikt

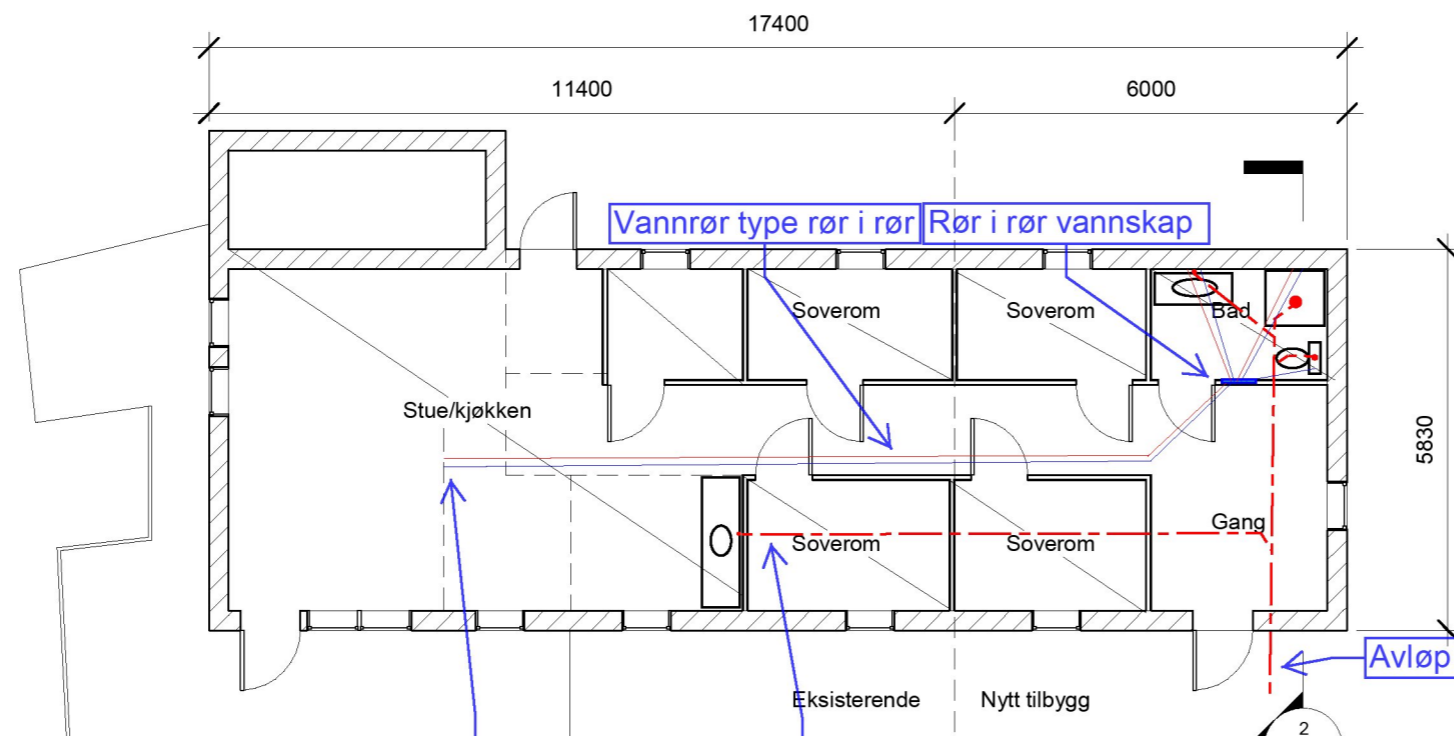

1 Plan 1.etg
1 : 100

Varmt og kaldt vann hentes fra eksisterende blindkjeller

Avløpsrør føres fra eksisterende kjøkken og innpå avløp som går til ny slamavskiller

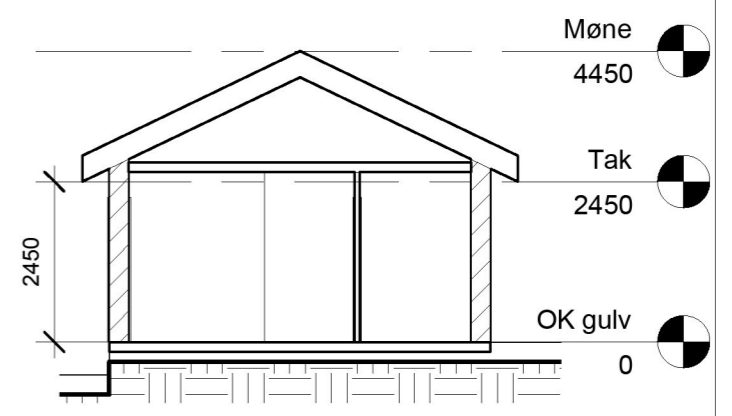

2 Snitt 1
1 : 100

Revisjon	Dato	Beskrivelse	Tegnet	Kontrollert	Godkjent
Oppdragsleder Øyvind Vatne			Målestokk (gjelder for A3 format) ?		
Project Name Plan og snitt					
Tegningsnummer A104					