



FASADE MOT VEST

FASADE MOT ØST

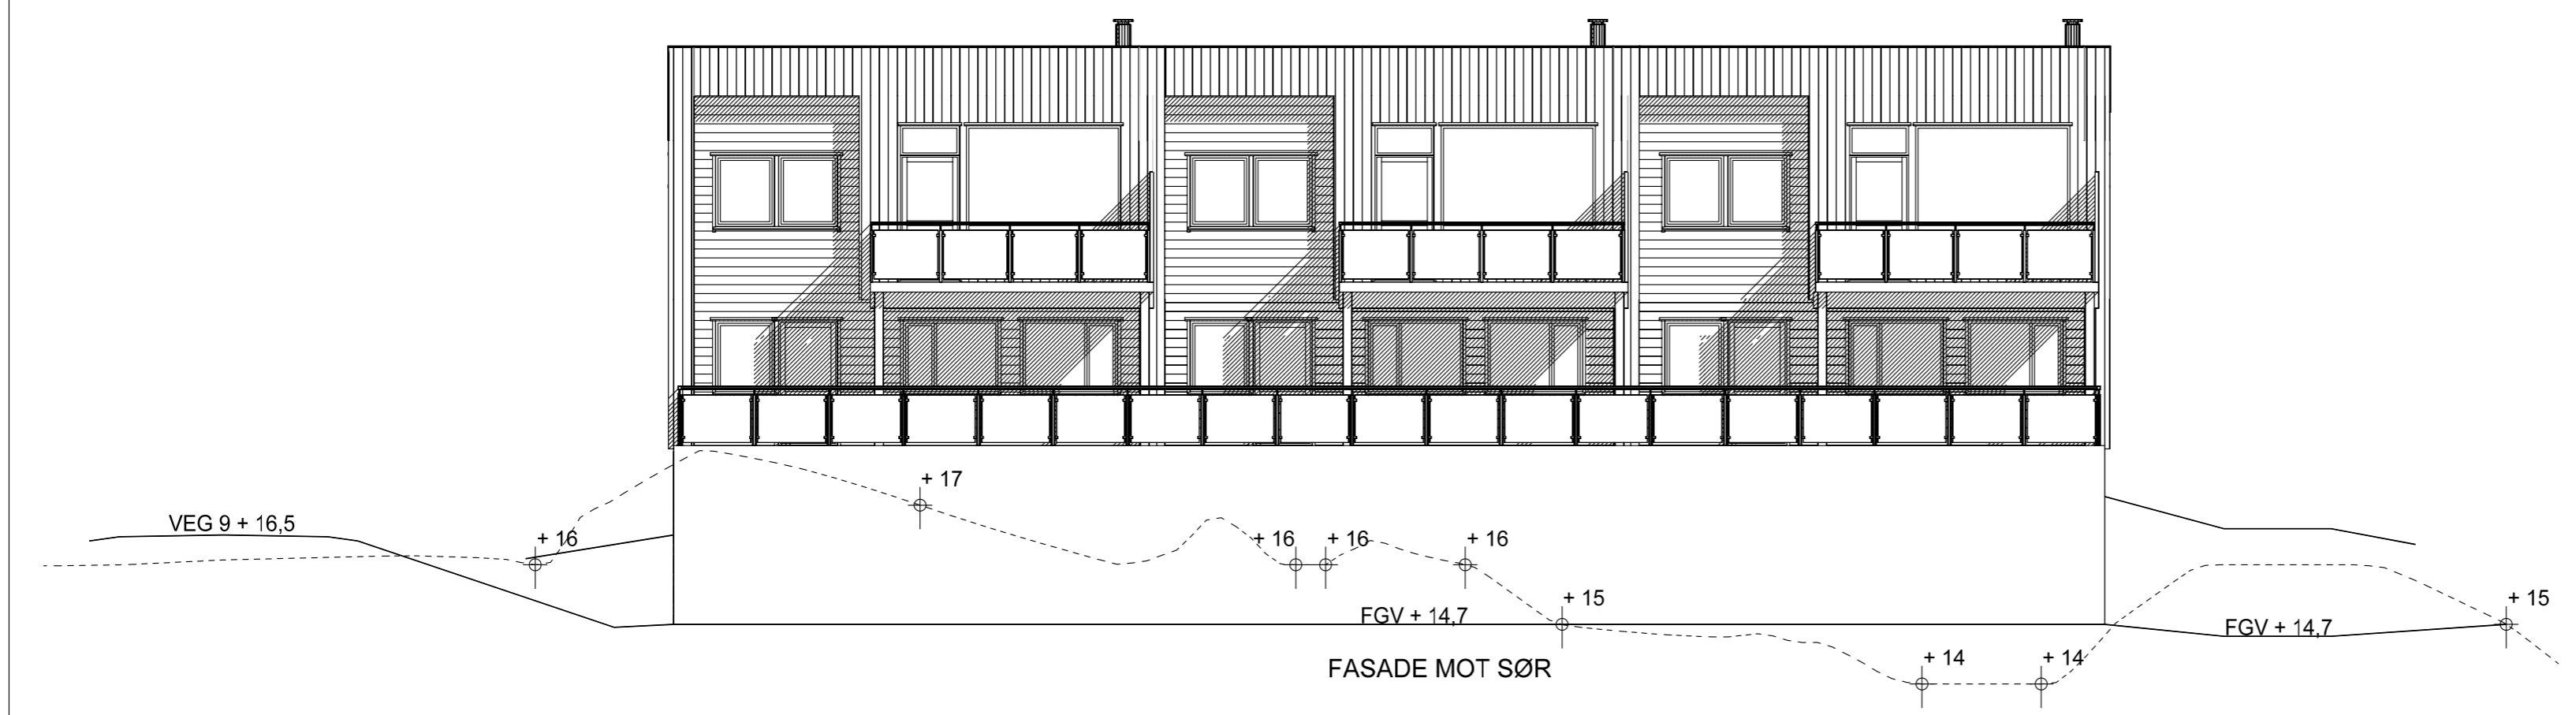

FASADE MOT SØR

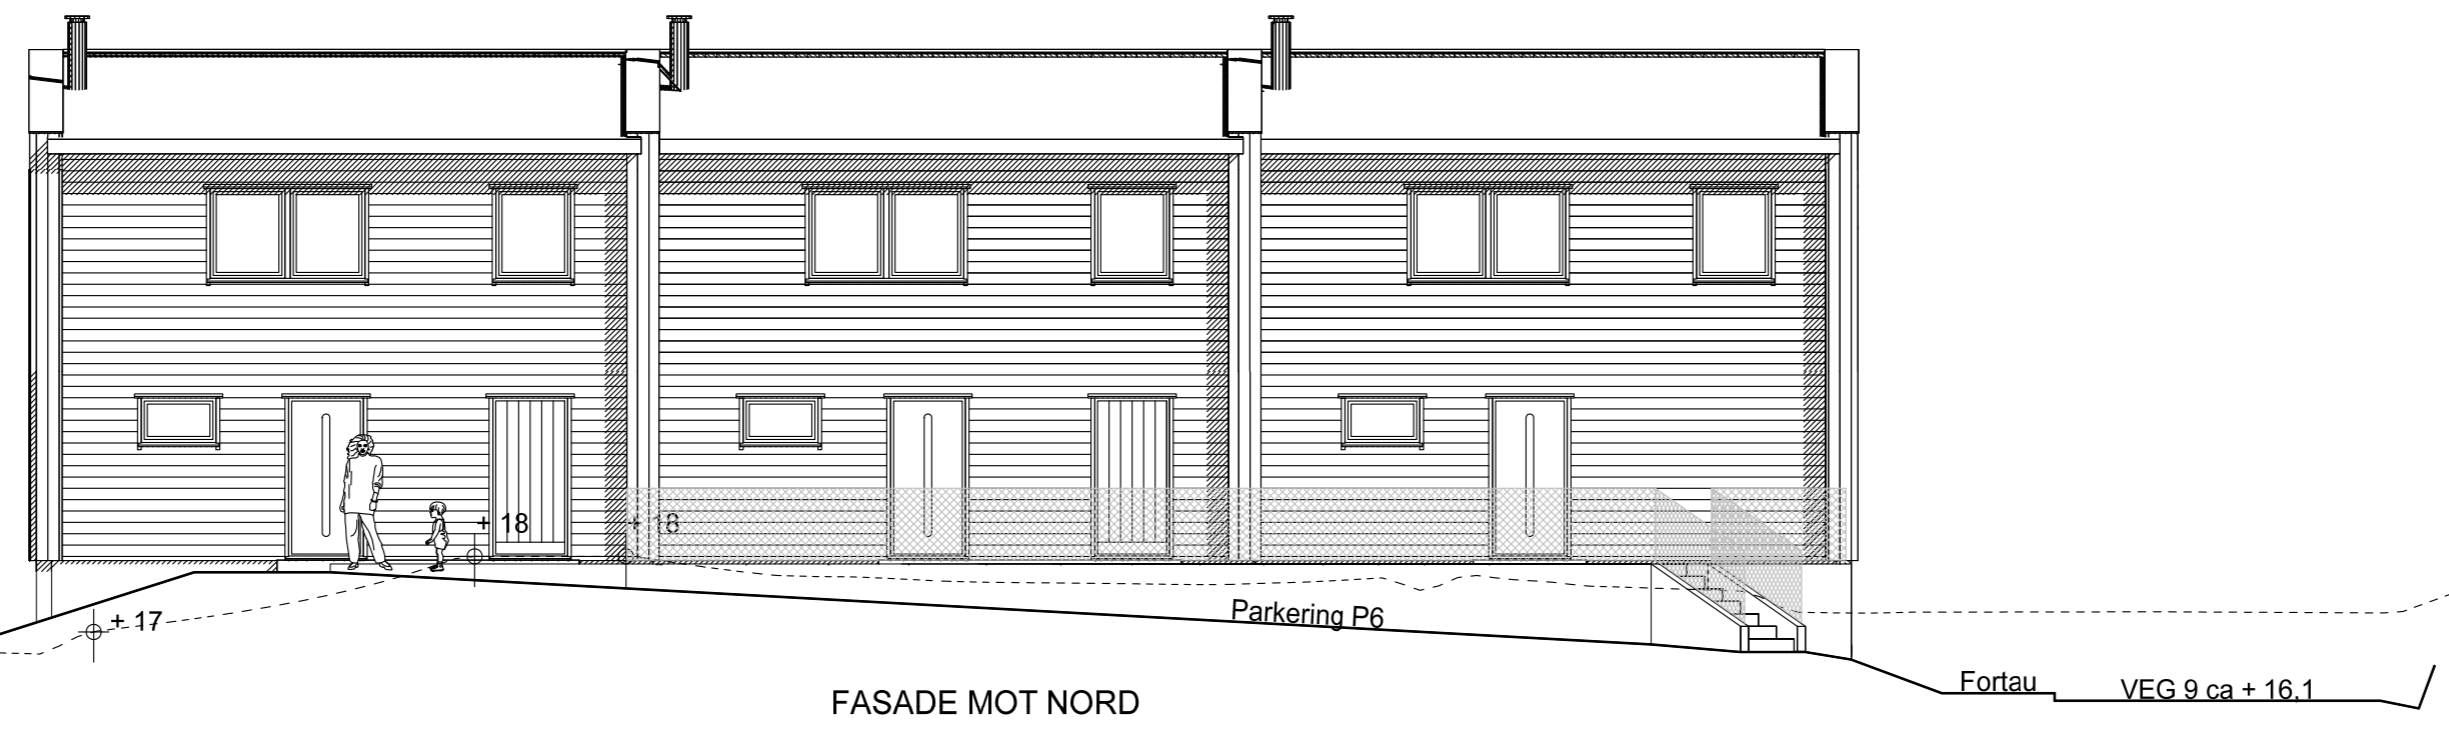

FASADE MOT NORD

VEDLEGG E-1

REV.	ANT.	REVIDERINGSBETING	SIGN.	DATO
ETT-TRINNS SØKNAD				
TILTAKSHAVER:		BYGGESTED:		
ALVERSUND UTVIKL. AS		HILLAND VEST, FELT 6		
FASADER		REKKEHUS 35 - 37		
KOMMUNE: LINDÅS		G.NR. 134 B.NR. 471		
TEGN. RGN	GODKJ.	MÅL 1 : 100	DATO: 19.11.15	
BYGGPROSJEKT AS		PROSJEKT NR. 15-176		
Byggeteknisk rådgivning Legalisering og seksjonering av eiendom		TEGN. NR. 505		
Arkitekt Ansvarlig prosjekterende/søker				
Tlf. 55277150 P. Boks 53, Fantoft, 5899 BERGEN				
DATA DESIGN SYSTEM		TEGNINGEN MÅ HVERKEN HELT ELLER DELVIS KOPIERES ELLER BENYTTES VED UTFØRELSE AV ARBEIDET SOM BYGGPROSJEKT AS IKKE MEDVIRKER I		