



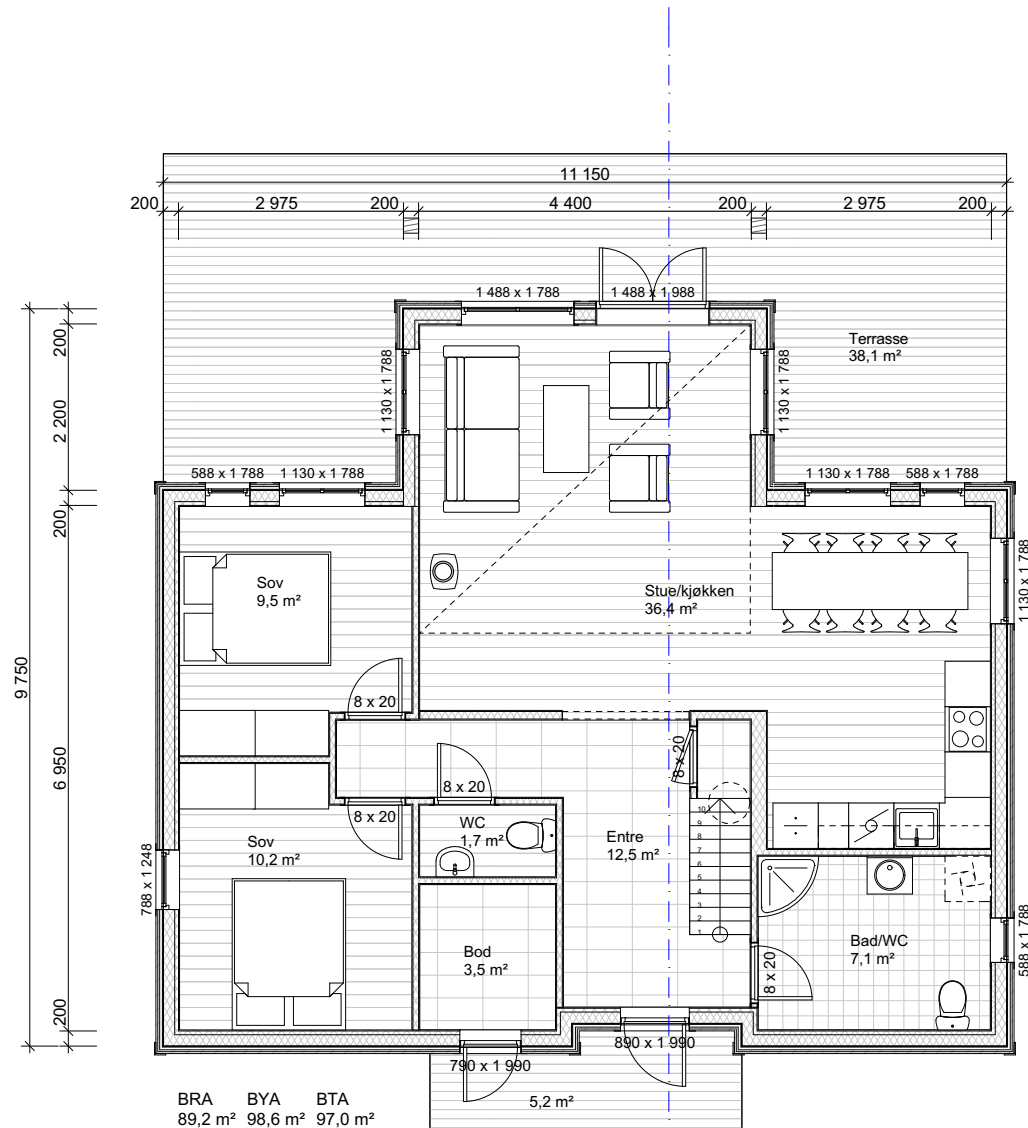

Disse tegningene kan ikke benyttes i
prosjekter hvor Nordlyshytter AS ikke er produsent.

POLAR 98

Oppdragsgiver Kristin og Øyvind Eikefet		Adr								Tegn. TM.		Gnr./bnr.: 227/40		Dato: 23.09.2015		Fag: ARK			
												Saksbh.		Lindås Kommune		Tegningsnr.: A-102		Rev.	
												Kontr.		Plan 1 etasje		Målestokk 1:100		mm	

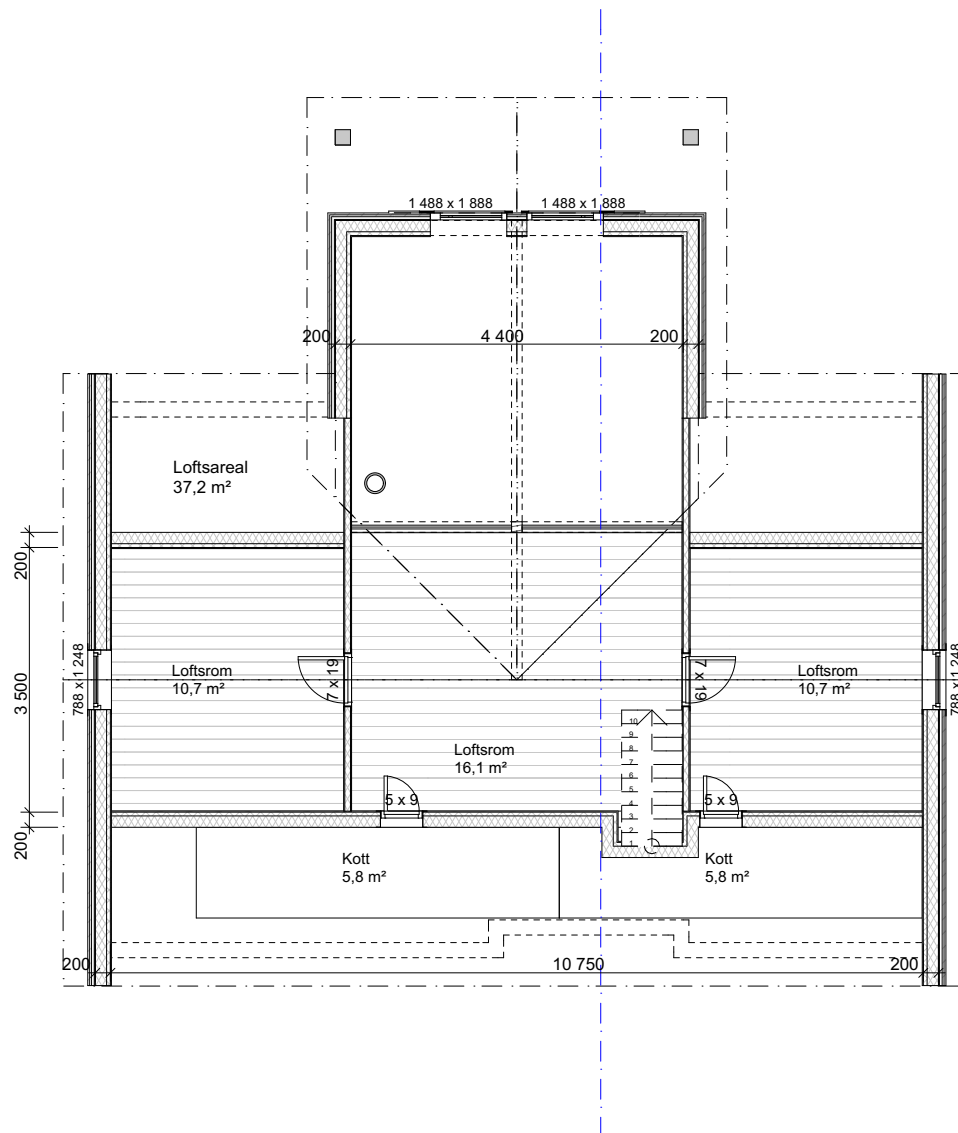


Disse tegningene kan ikke benyttes i
prosjekter hvor Nordlyshytter AS ikke er produsent.

POLAR 98

Oppdragsgiver Kristin og Øyvind Eikefet		Adr								Tegn. TM.		Gnr./bnr.: 227/40		Dato: 23.09.2015		Fag: ARK	
										Saksbh.		Lindås Kommune		Tegningsnr.: A-103		Rev.	
										Kontr.		Plan 2 etasje		Målestokk 1:100		mm	
Rev.	Dato	Rev. gjelder				Tegn.	Kontr.										



Kragerudveien 140
2013 Skjetten
Tlf: 22 16 35 00
www.nordlyshytter.no

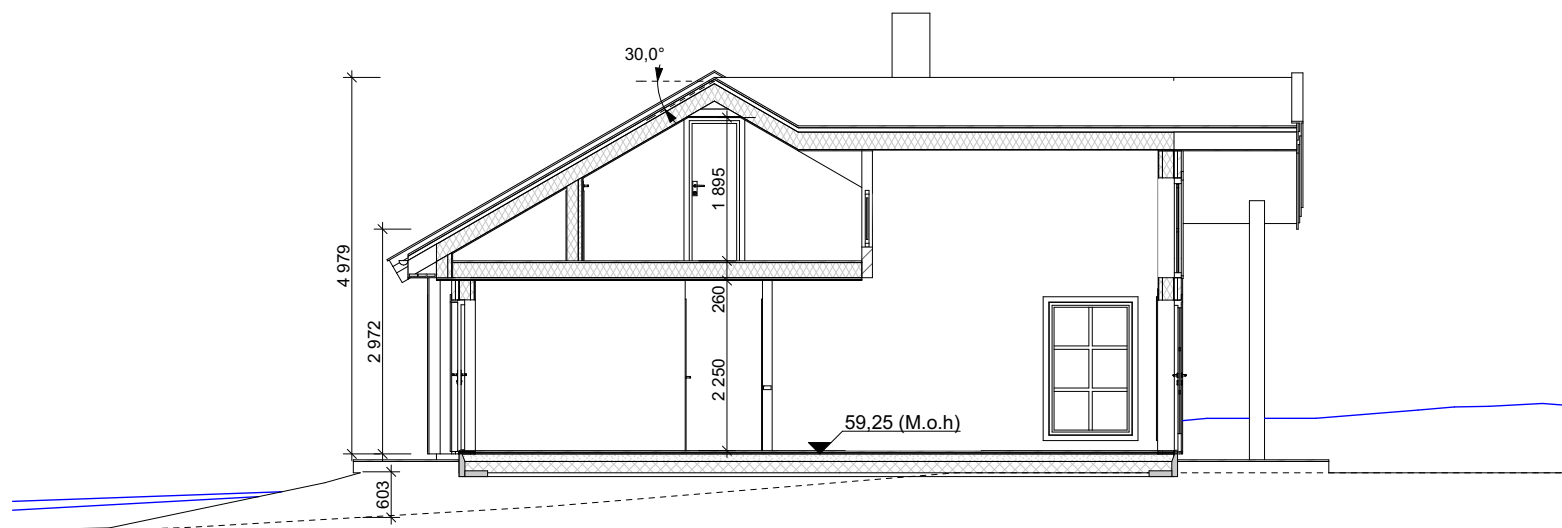


Disse tegningene kan ikke benyttes i
prosjekter hvor Nordlyshytter AS ikke er produsent.

POLAR 98


Oppdragsgiver Kristin og Øyvind Eikefet		Adr						Tegn. TM.		Gnr./bnr.: 227/40		Dato: 23.09.2015		Fag: ARK	
								Saksbh.		Lindås Kommune		Tegningsnr.: A-104		Rev.	
								Kontr.		Snitt A		Målestokk 1:100		mm	
Rev.	Dato	Rev. gjelder				Tegn.	Kontr.								



Kragerudveien 140
2013 Skjetten
Tlf: 22 16 35 00
www.nordlyshytter.no

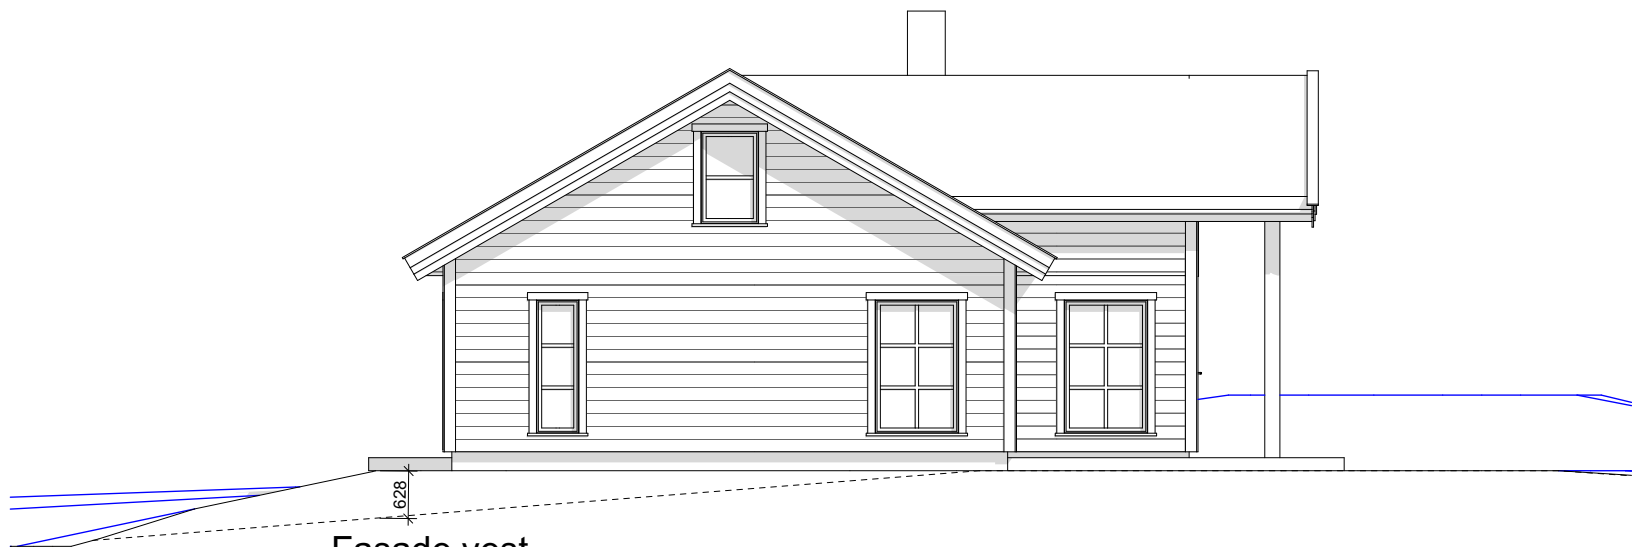

Fasade vest

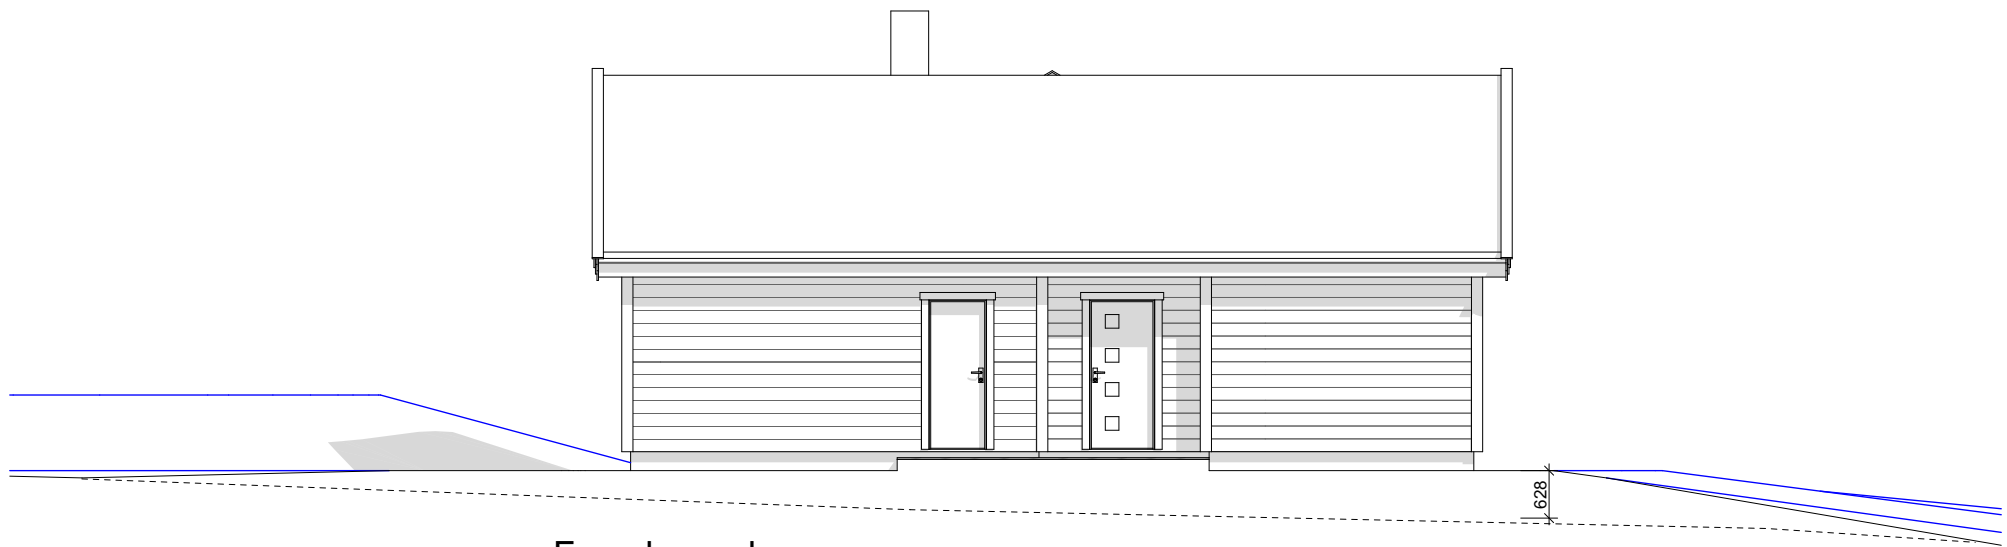

Fasade nord


Disse tegningene kan ikke benyttes i
prosjekter hvor Nordlyshytter AS ikke er produsent.

POLAR 98


Oppdragsgiver Kristin og Øyvind Eikefet	Adr
	
Kragerudveien 140 2013 Skjetten Tlf: 22 16 35 00 www.nordlyshytter.no	

Rev.	Dato	Rev. gjelder		Tegn.	Kontr.

Tegn. TM.	Gnr./bnr.: 227/40	Dato: 23.09.2015	Fag: ARK
Saksbh.	Lindås Kommune	Tegningsnr.: A-105	Rev.
Kontr.	Fasade vest og nord	Målestokk 1:100	mm

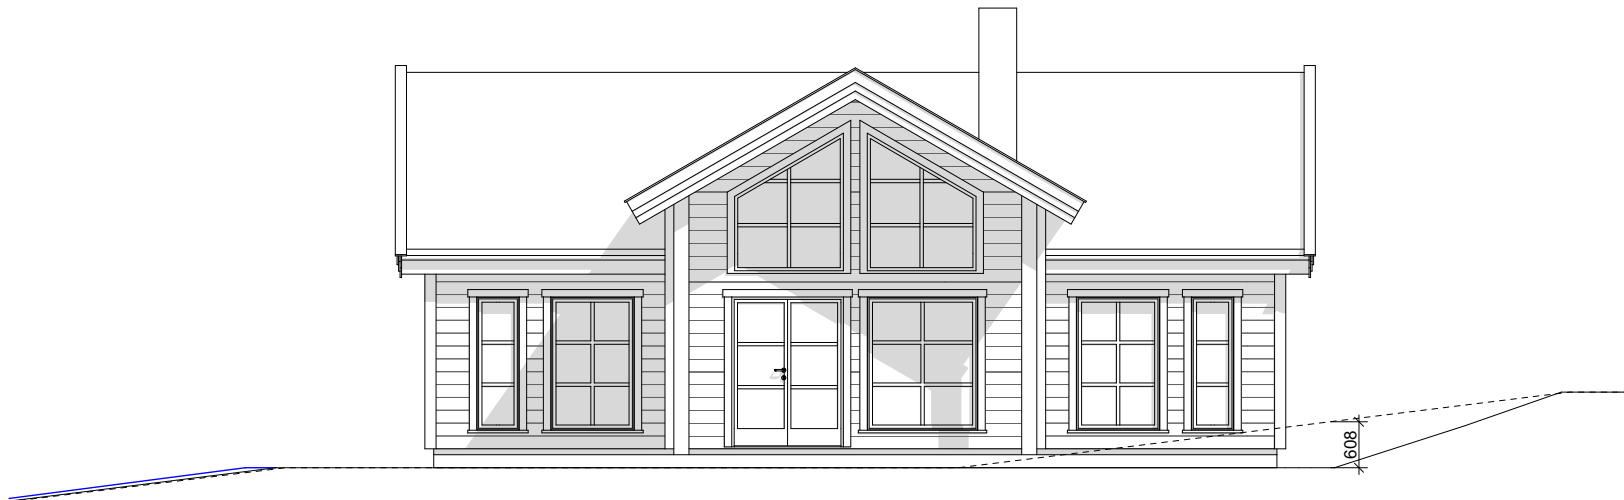

Fasade sør

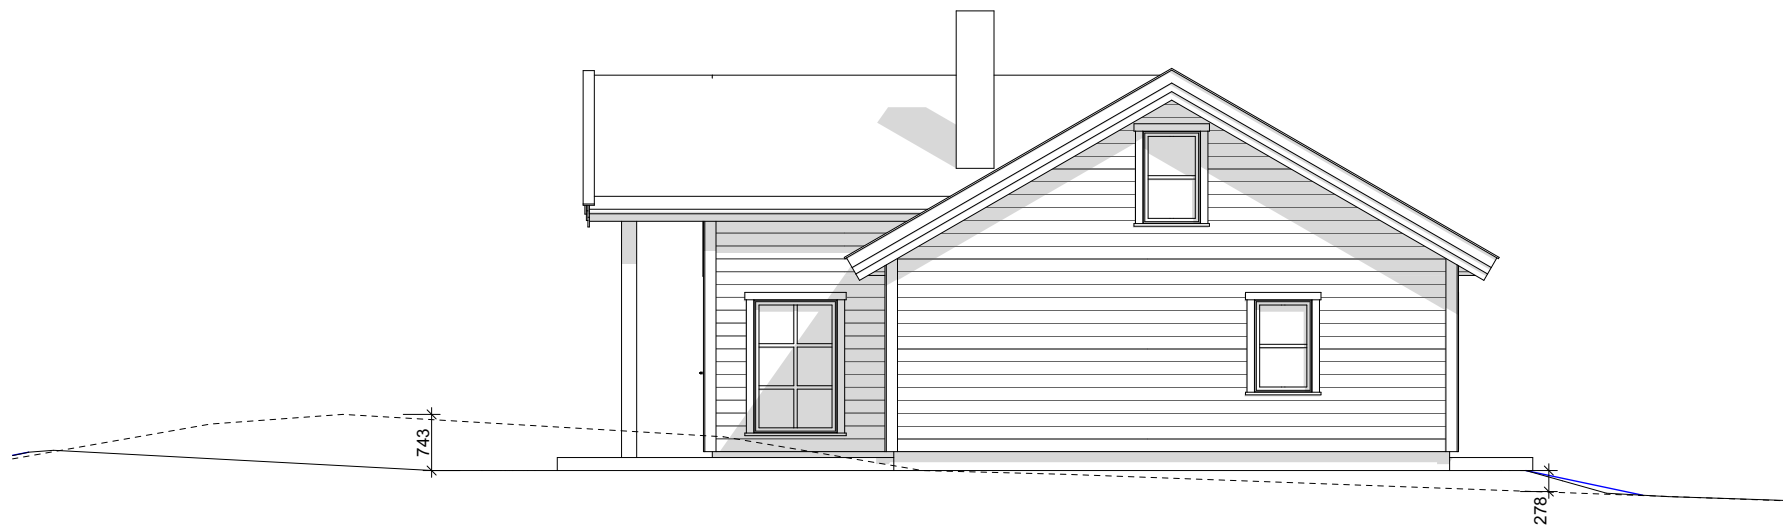

Fasade øst

Disse tegningene kan ikke benyttes i
prosjekter hvor Nordlyshytter AS ikke er produsent.

POLAR 98

Oppdragsgiver Kristin og Øyvind Eikefet		Adr								Tegn. TM.		Gnr./bnr.: 227/40		Dato: 23.09.2015		Fag: ARK	
										Saksbh.		Lindås Kommune		Tegningsnr.: A-106		Rev.	
										Kontr.		Fasade sør og øst		Målestokk 1:100		mm	
Rev.	Dato	Rev. gjelder				Tegn.	Kontr.										



Kragerudveien 140
2013 Skjetten
Tlf: 22 16 35 00
www.nordlyshytter.no