


# Vik

06.11.2015




Målestokk: 1:1 000

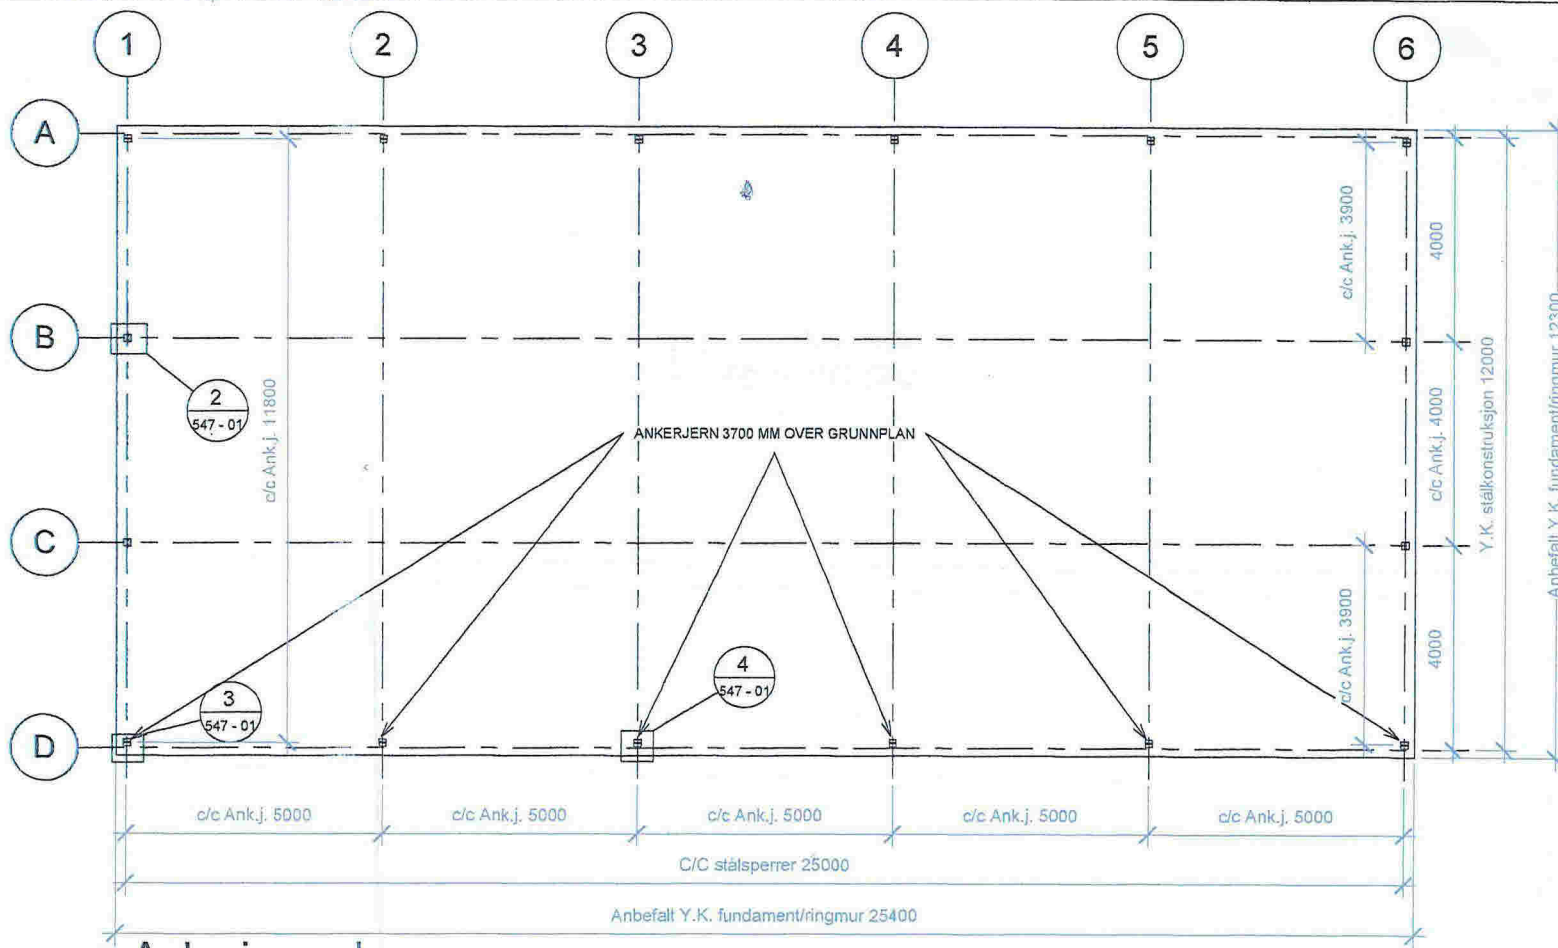


### Ankerjernsplan


1 : 100

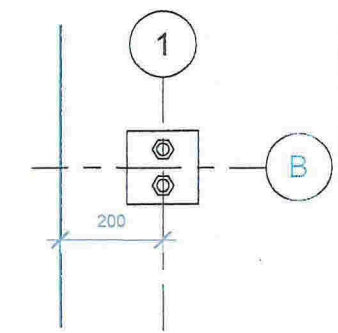


Detalj 2

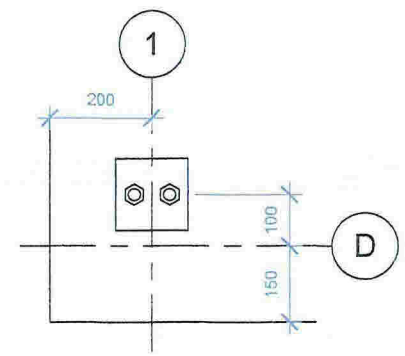


Detalj 3

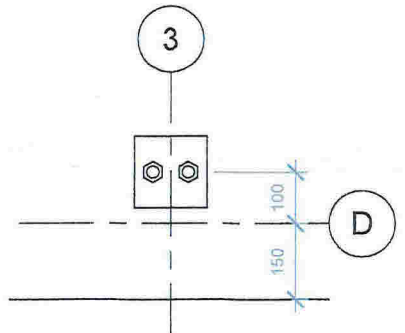

Detalj 4


REVISJON   REVIDERINGEN GJELDER		SIGN. DATO	
For kunde:	Aslak Wilk	Målestokk	As indicated
Prosjektnavn:	Uisolert landbrukshall	Tegnet dato:	02/11/15
Adresse:	Vikavegen 95, 5956 Hudvin	Tegnet av:	Jim Vigdal
Tegn. innhold:	Ankerjernsplan	Underskrift:	
 <b>Stål- og Landbruksbygg AS</b> Tjøllingveien 416 3280 Tjødalyng Tlf. 33 12 72 66		Tegningens nummer:	
		<h1>547 - 01</h1>	

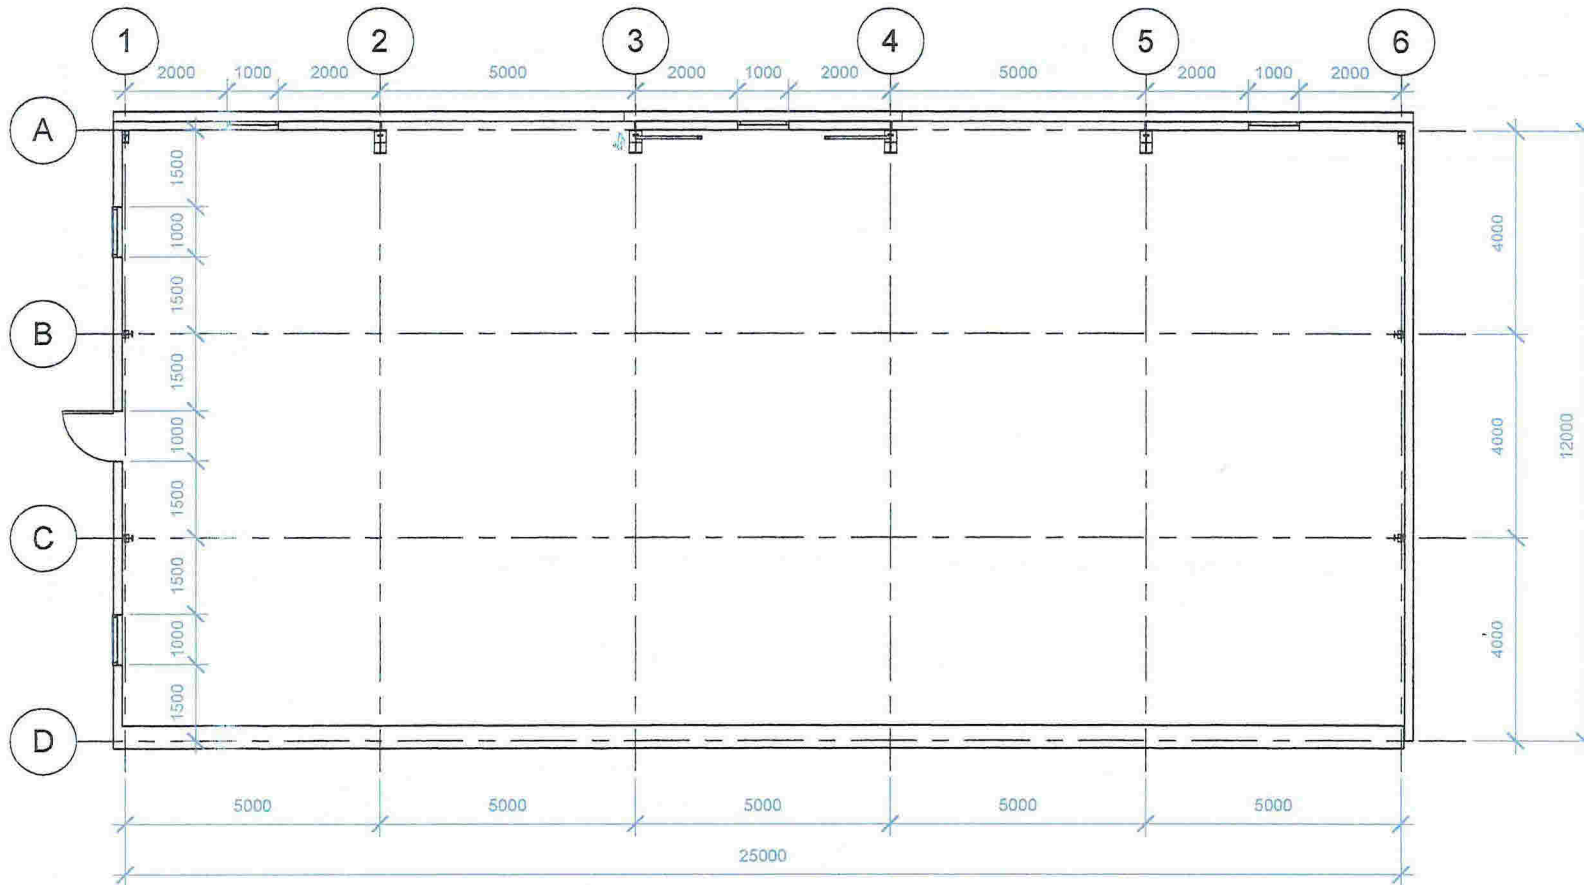


1 Grunnplan  
1 : 100

REVISION	REVIDERINGEN GJELDER	SIGN.	DATO
For kunde:	Aslak Wiik	Målestokk	1 : 100
Prosjektnavn:	Uisolert landbrukshall	Tegnet dato:	02/11/15
Adresse:	Vikavegen 95, 5956 Hudvin	Tegnet av:	Jim Vigdal
Tegn. innhold:	Plan	Underskrift:	
 <b>Stål- og Landbruksbygg AS</b> Tjøllingveien 416 3280 Tjodalyng Tlf: 33 12 72 66 Fax: 33 12 69 68		Tegningens nummer:	
		<b>547 - 02</b>	




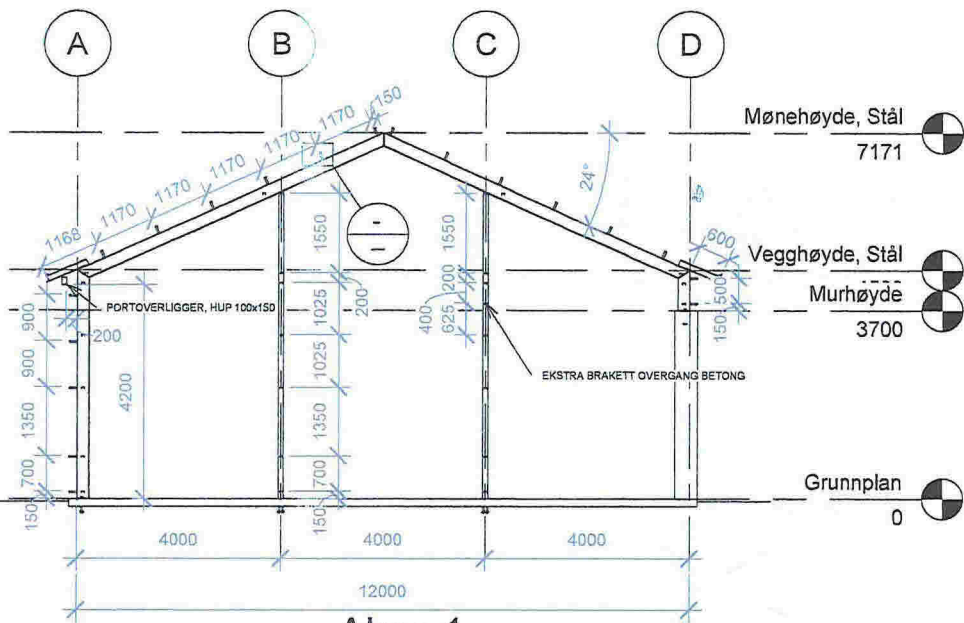

1 Akse 1  
1 : 100

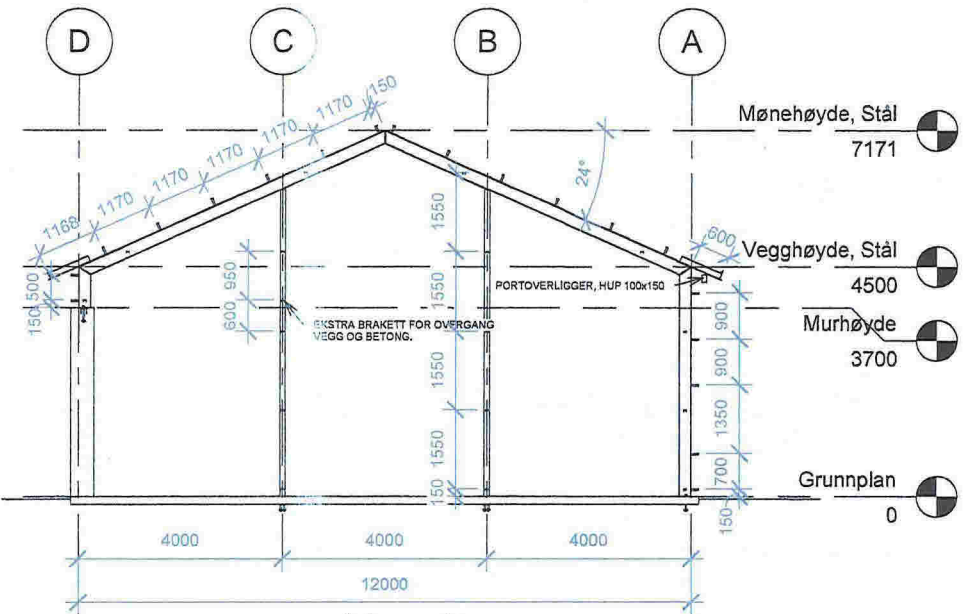


3 Akse 6  
1 : 100

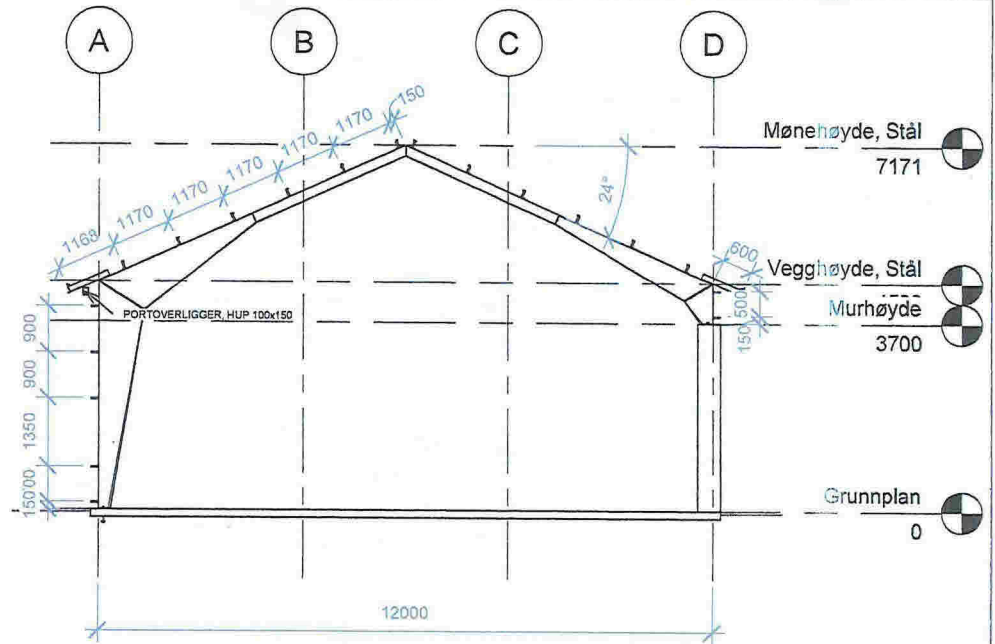


2 Akse 2-5  
1 : 100


REVISJON REVIDERINGEN GJELDER		SIGN. DATO	
For kunde:	Aslak Wiik	Målestokk:	1 : 100
Prosjektnavn:	Uisolert landbrukshall	Tegnet dato:	02/11/15
Adresse:	Vikavegen 95, 5956 Hudvin	Tegnet av:	Jim Vigdal
Tegn. innhold:	Snitt	Underskrift:	
 <b>Stål- og Landbruksbygg AS</b> Tjøllingveien 416 3280 Tjodalyng Tlf. 33 12 72 66 Fax. 33 12 69 68		Tegningens nummer:	
		<b>547 - 03</b>	

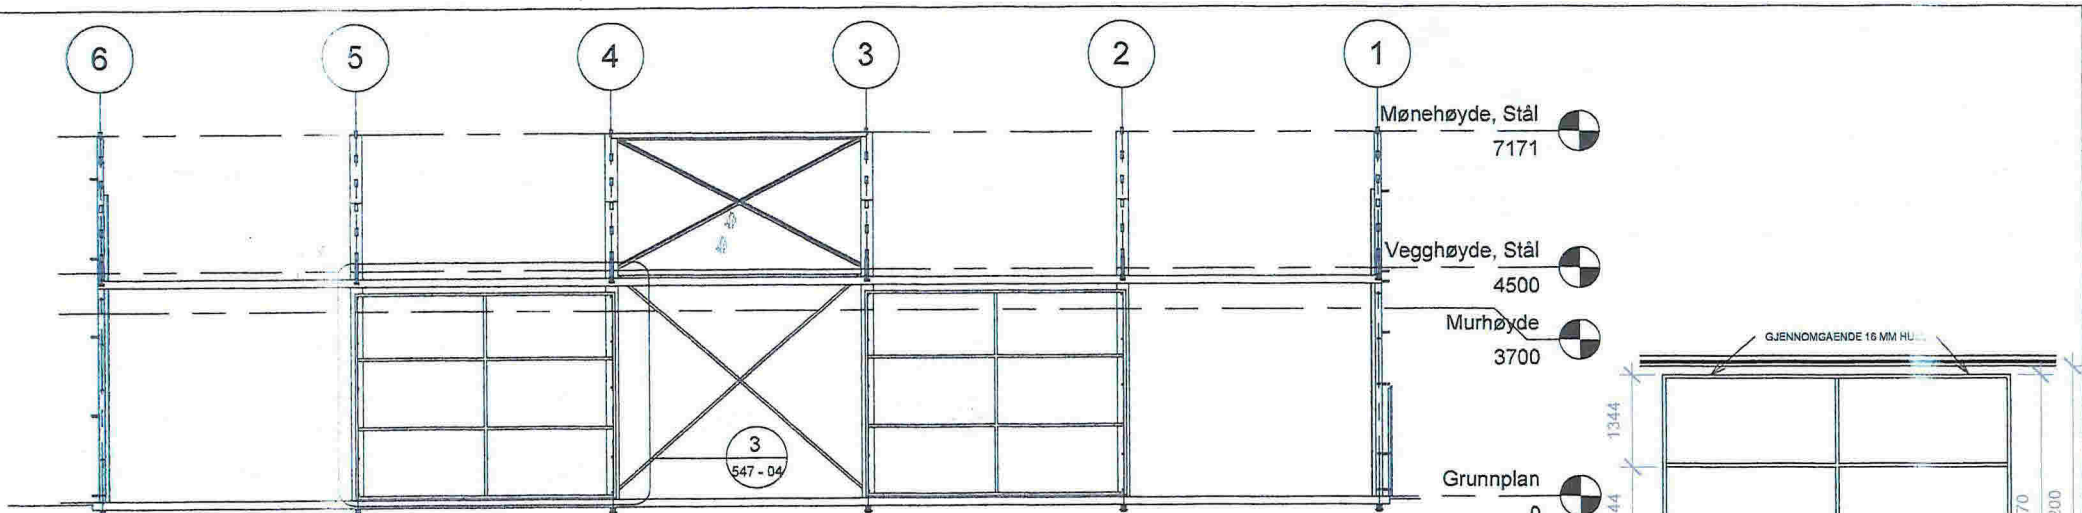

1 Akse A  
1 : 100

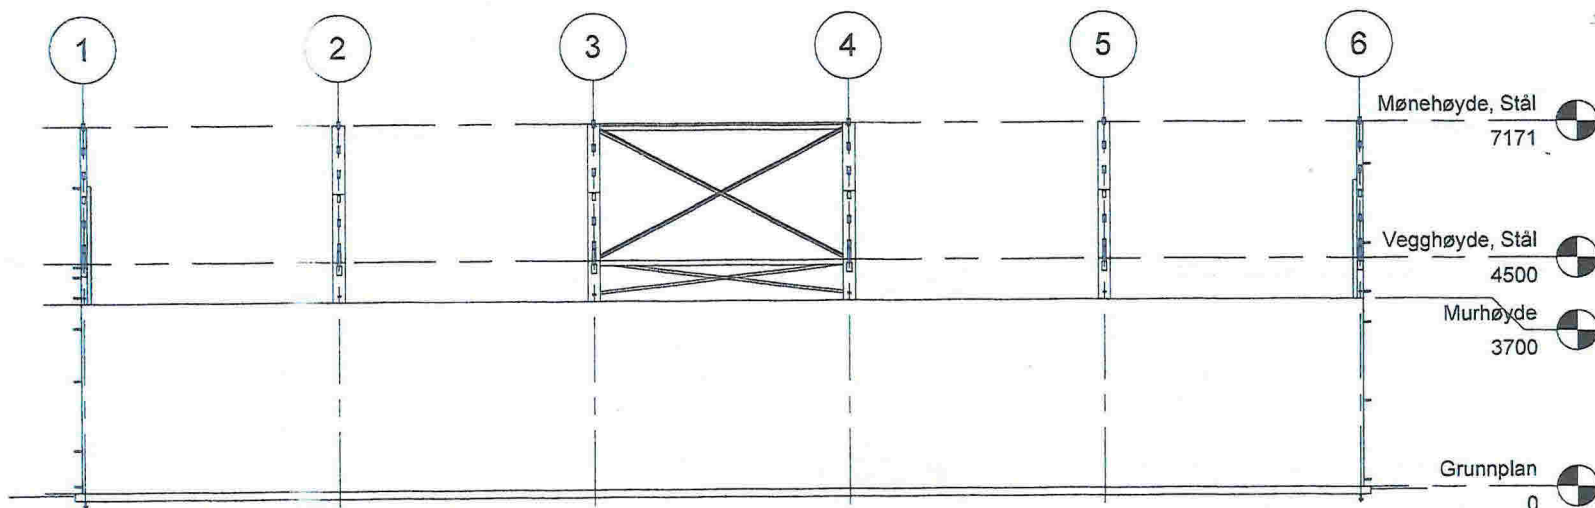


2 Akse D  
1 : 100

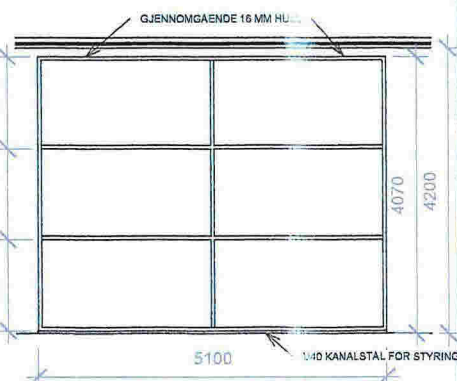


3 Skyveport x2  
1 : 75


REVISJON / REVIDERINGEN GJELDER		SIGN. DATO	
For kunde:	Aslak Wiik	Målestokk	As indicated
Prosjektnavn:	Uisolert landbrukshall	Tegnet dato:	02/11/15
Adresse:	Vikavegen 95, 5956 Hudvin	Tegnet av:	Jim Vigdal
Tegn. innhold:	Snitt langsider	Underskrift:	
 <b>Stål- og Landbruksbygg AS</b> Tjøllingveien 416 3290 Tjodalving Tlf: 33 12 72 68 Fax: 33 12 69 68		Tegningens nummer:	
		<b>547 - 04</b>	

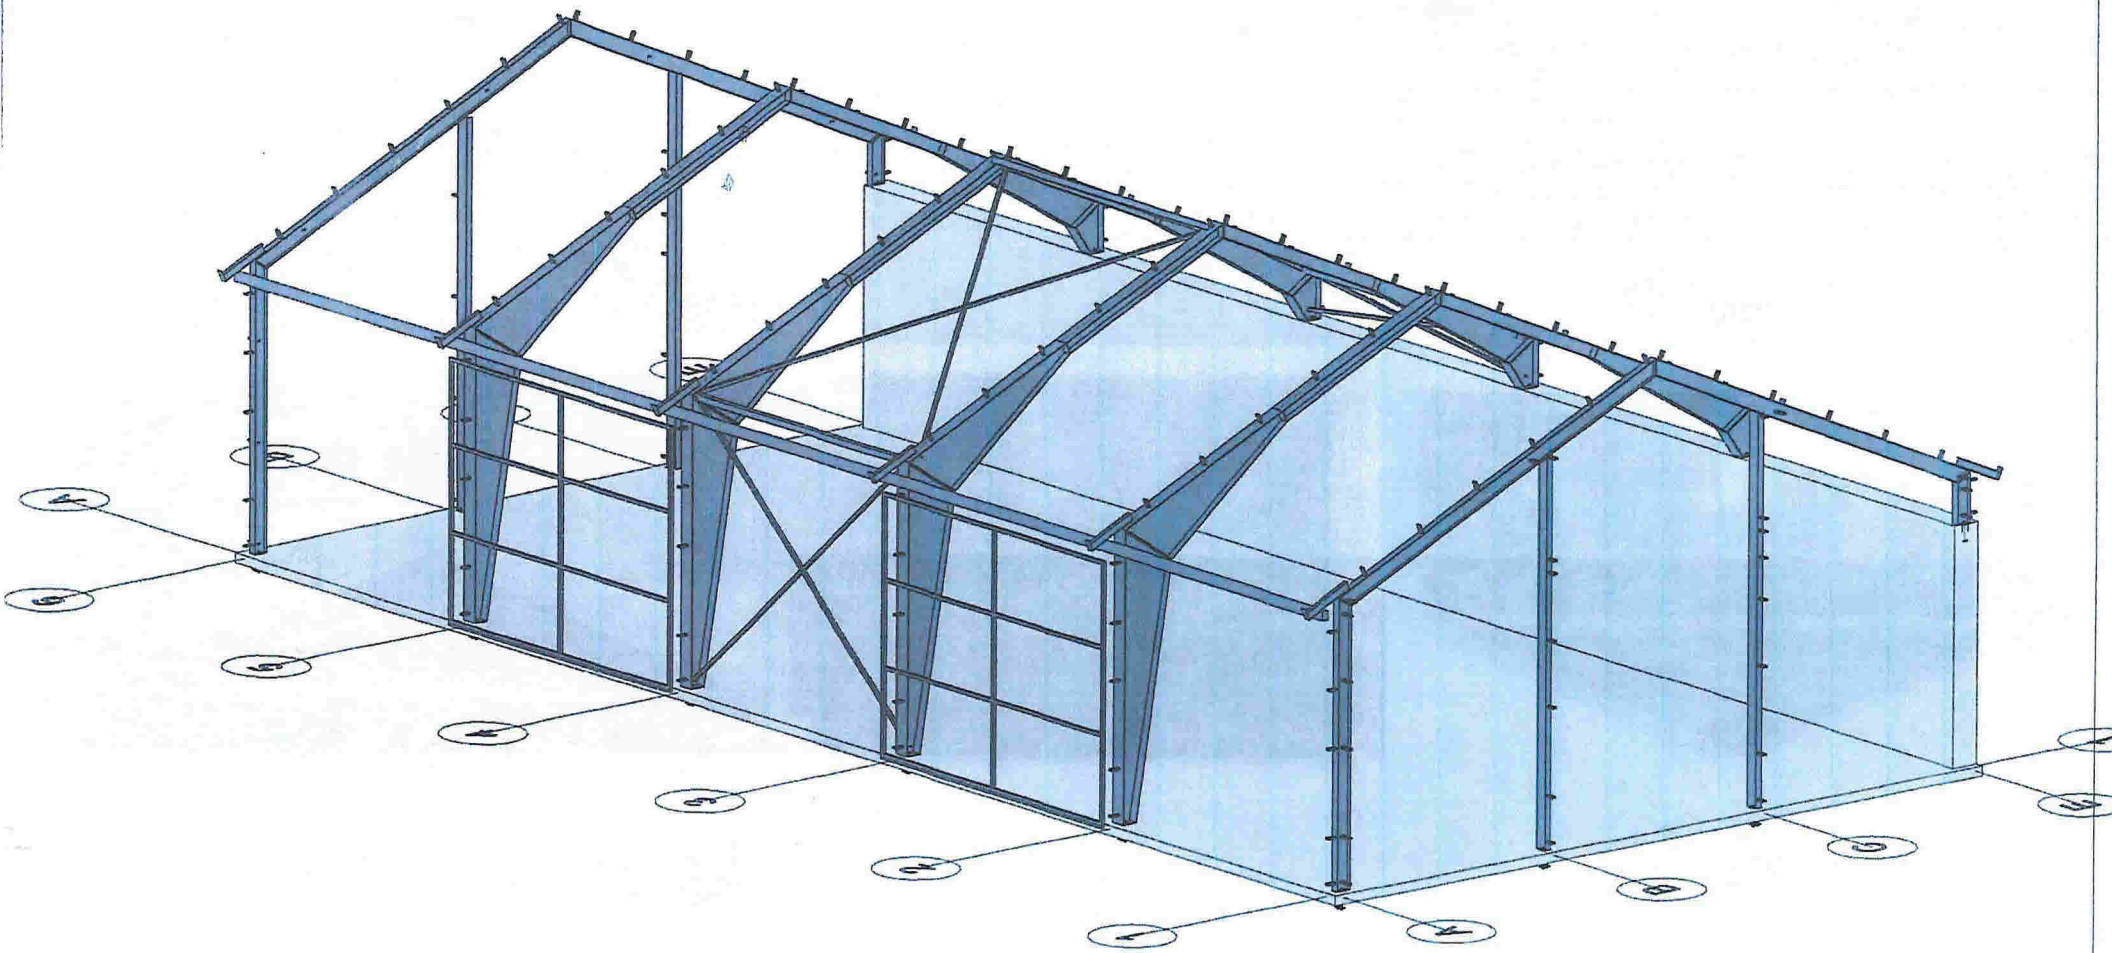

1 3D Stål


REVISJON	REVIDERINGEN GJELDER	SIGN.	DATO
For kunde:	<b>Aslak Wiik</b>	Målestokk	1:100
Prosjektnavn:	<b>Uisolert landbrukshall</b>	Tegnet dato:	<b>02/11/15</b>
Adresse:	<b>Vikavegen 95, 5956 Hudvín</b>	Tegnet av:	<b>Jim Vigdal</b>
Tegn. Innhold:	<b>3-D Stålkonstruksjon</b>	Underskrift:	
 <b>Stål- og Landbruksbygg AS</b> Tjellingveien 416 3280 Tjodalyng Tlf: 33 12 72 66		Tegningens nummer: <b>547 - 05</b>	



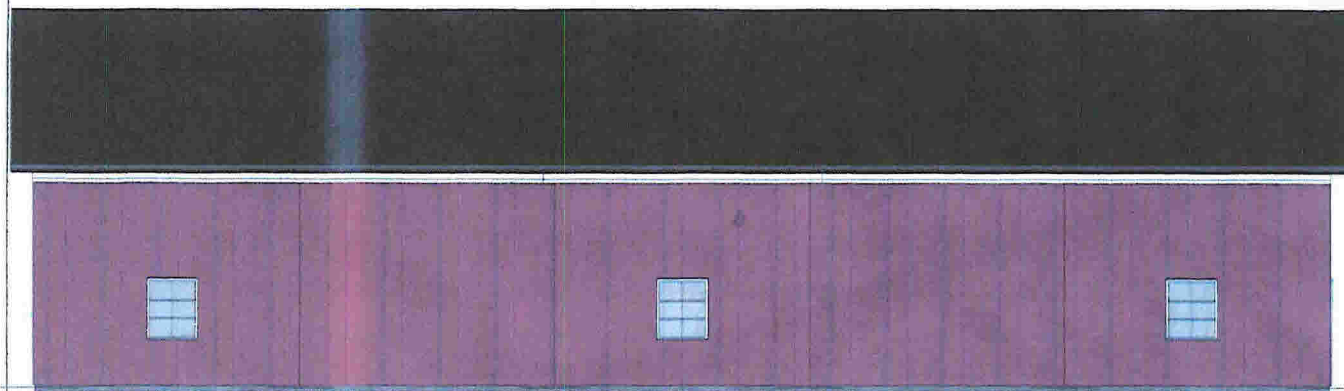


25400

1 Øst  
1 : 100

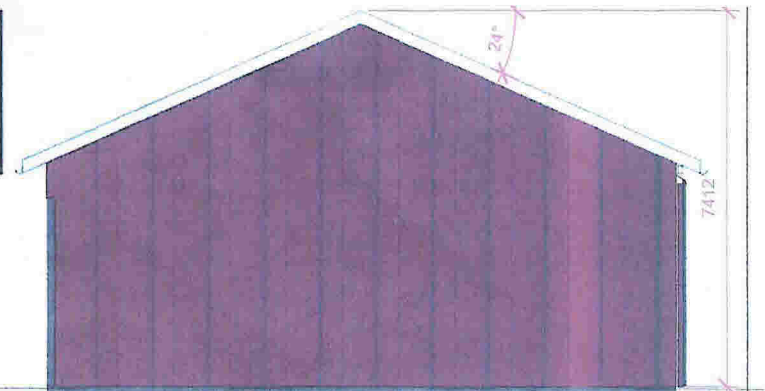


12300

3 Sør  
1 : 100

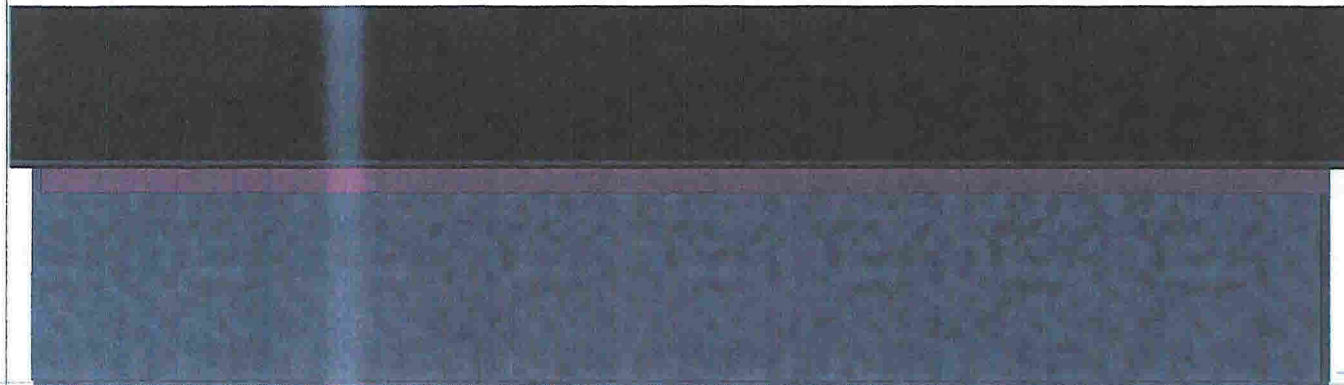

25400


2 Vest  
1 : 100

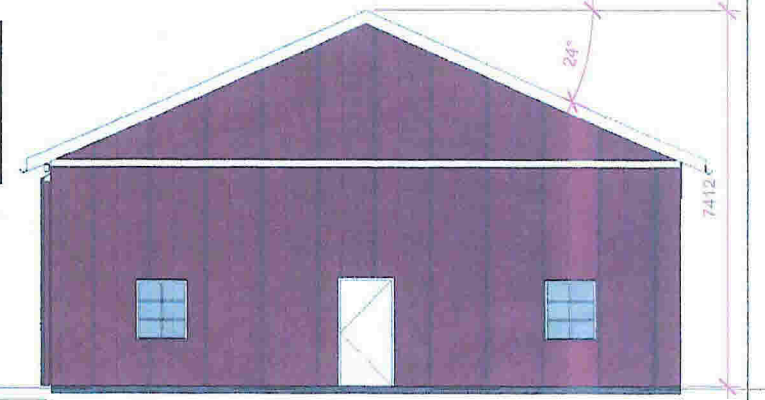

12300

4 Nord  
1 : 100


REVISJON REVIDERINGEN GJELDER			SIGN.	DATE
For kunde:	Aslak Wilk	Målestokk:	1 : 100	
Prosjektnavn:	Uisolert landbrukshall	Tegnet dato:	02/11/15	
Adresse:	Vikavegen 95, 5956 Hudvin	Tegnet av:	Jim Vigdal	
Tegn. innhold:	Fasader	Underskrift:		
 <b>Stål- og Landbruksbygg AS</b> Tjøllingveien 416 3280 Tjodalyng Tlf: 33 12 72 66 Fax: 33 12 69 68			Tegningens nummer: <b>547 - 06</b>	

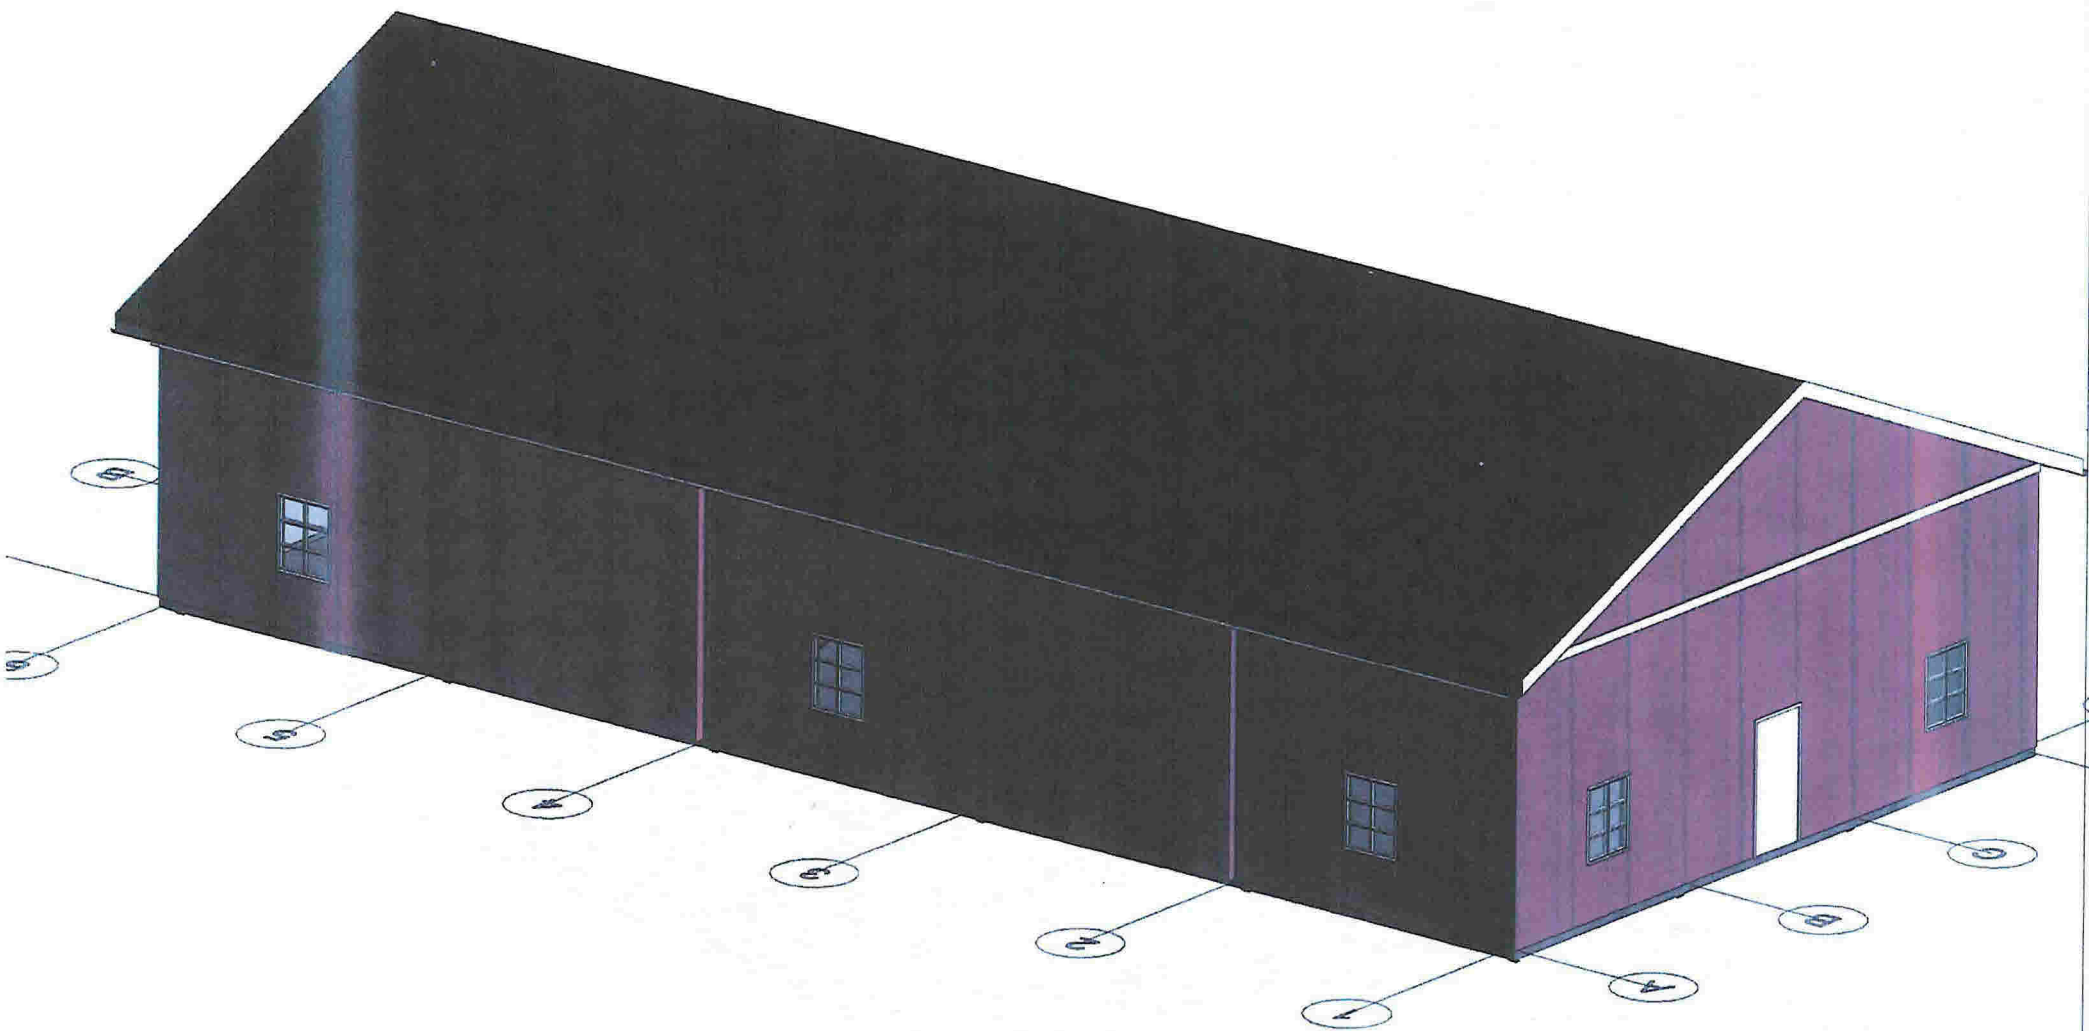

1 3D

REVISION   REVIDERINGEN GJELDER		SIGN. DATO	
For kunde:	<b>Aslak Wiik</b>	Målestokk	1:100
Prosjektnavn:	<b>Lisolert landbrukshall</b>	Tegnet dato:	<b>02/11/15</b>
Adresse:	<b>Vikavegen 95, 5956 Hudvin</b>	Tegnet av:	<b>Jim Vigdal</b>
Tegn. innhold:	<b>3D</b>	Underskrift:	
 <b>Stål- og Landbruksbygg AS</b> Tjøllingveien 416 3280 Tjodalyn Tlf: 33 12 72 66 Fax: 33 12 69 68		Tegningens nummer:	
		<b>547 - 07</b>	



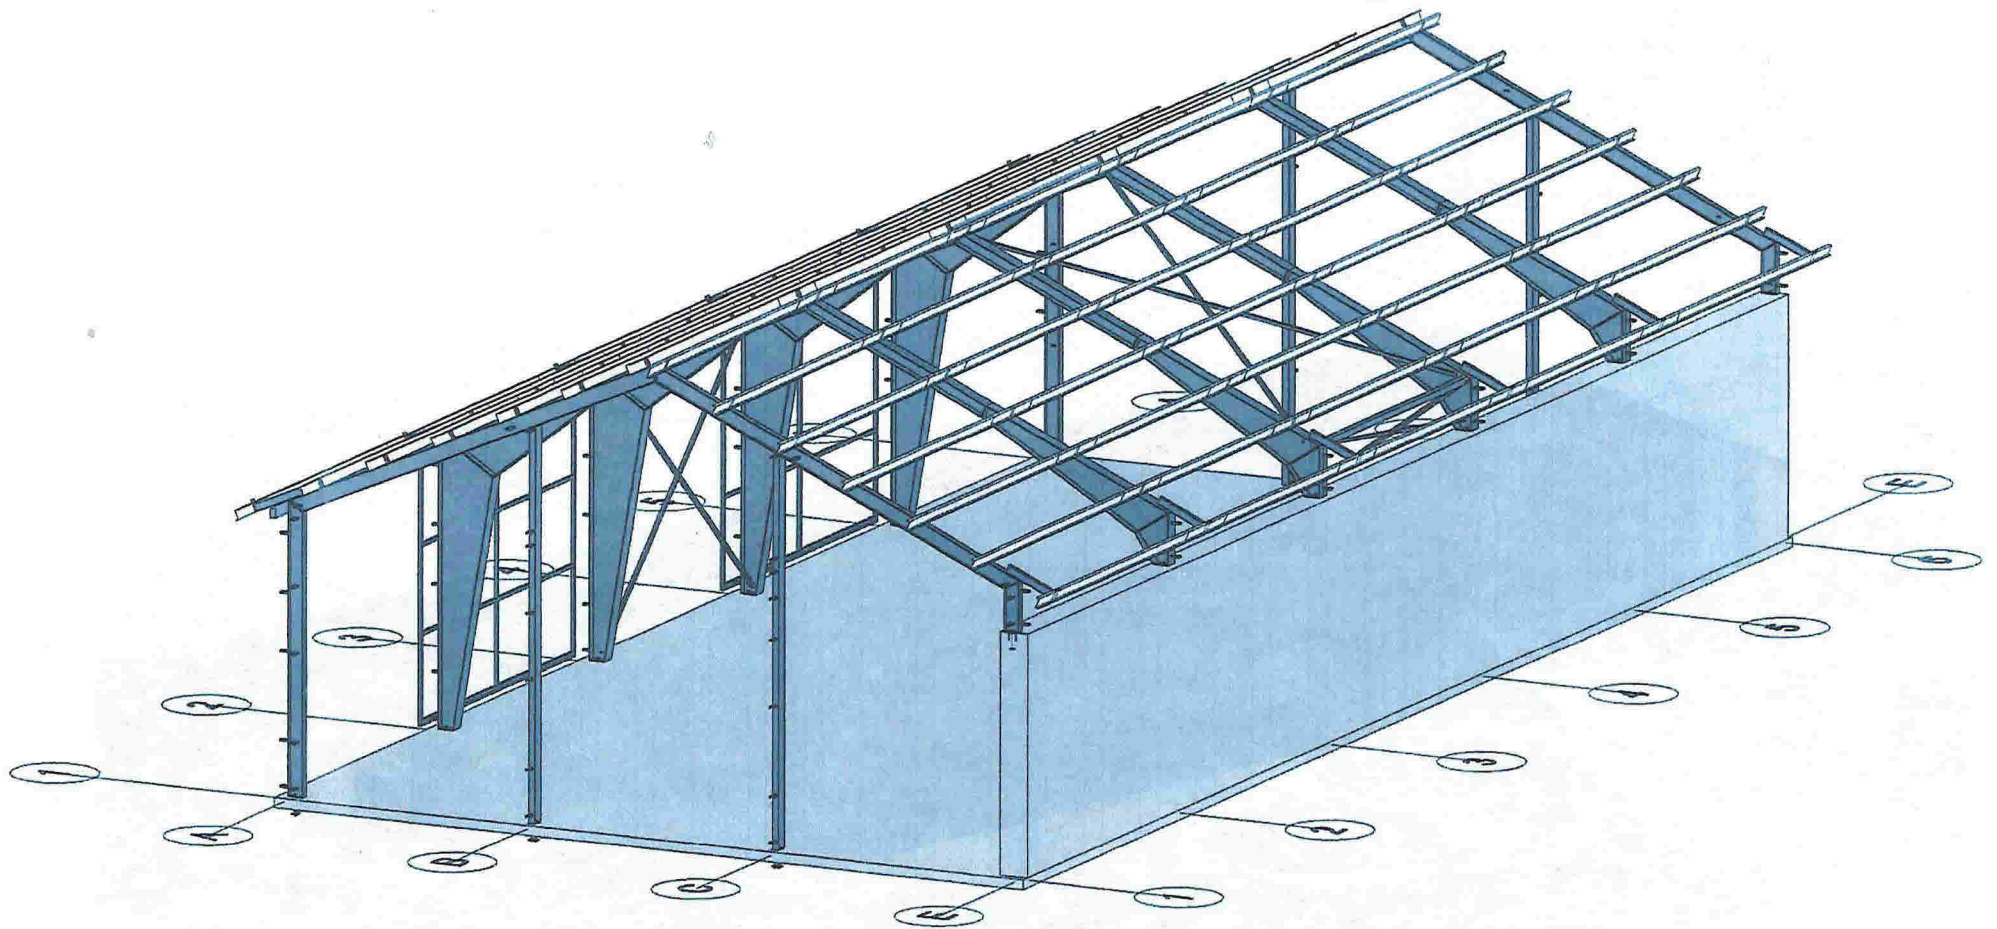

1 3D Stål med rigler

REVISJON   REVIDERINGEN GJELDER		SIGN. DATO	
For kunde:	Aslak Wiik	Målestokk:	1:100
Prosjektnavn:	Uisolert landbrukshall	Tegnet dato:	02/11/15
Adresse:	Vikavegen 95, 5956 Hudvin	Tegnet av:	Jim Vigdal
Tegn. innhold:	3D Stål med takrigler	Underskrift:	
 <b>Stål- og Landbruksbygg AS</b> Tjøllingveien 416 3280 Tjodalyng Tlf: 33 12 72 66 Fax: 33 12 69 68		Tegningens nummer:	
		<b>547 - 08</b>	