



SØKNAD OM DISPENSASJON FRÅ BYGGEGRENSE

Arbeida på eigedomen kan ikkje settast i gang før løyve frå kommunen er gjeve.

Tiltakshavar <i>Magne Rødland</i>	Tlf. <i>41698072</i>
Ansvarleg søkjar/utførande	Tlf.
Byggeplassadresse <i>Steinsvikvegen 16</i>	Gnr./bnr <i>106/17</i>
Vegstrekning	Stad
Tiltaket ligg i område med reguleringsplan Nei <input checked="" type="checkbox"/> (Søknaden vert handsama hjå Teknisk drift). Ja <input type="checkbox"/> Namn på planen: (Søknaden vert handsama hjå Byggesak).	

Søknad om dispensasjon frå byggegrensa langs kommunal veg.

- Det vert søkt om dispensasjon frå byggegrense som er 15 m frå midt kommunal veg.
- Det vert søkt om dispensasjon frå byggegrense som er _____ m frå vegkant på regulert veg
- Vedlagt følgjer grunngeving for særleg grunn i samsvar med PBL§7.
- Naboar er varsla om at det er søkt om dispensasjon.
- Vedlagt følgjer vedlagt kart/skisse i målestokk 1:500, med påteikna målsett tiltak, som viser avkøyrslø.

Kva tiltak dispensasjonen gjeld (garasje, tilbygg m.v.).	<i>Garasje / redskapshus</i>
Minste avstand frå planlagt bygg - til nabogrense mot veg	_____ m
Minste avstand frå planlagt bygg - til midt kommunal veg	_____ m

Signatur

Eg er kjend med at vanlege fristar for handsaming ikkje gjeld før løyve til avkøyring er avklart.

Dato: <i>14/10 2015</i>	Tiltakshavar <i>Magne Rødland</i>
-------------------------	--------------------------------------

Klassering	
18. 12. 2015	
15/4204	
Søknad	Tilbyggings

Søknad motteke i Teknisk drift, Dato

- Uttale Søknad godkjent Søknad avslått

Merknader/vilkår

- Det skal være mogeleg å snu på eige grunn.
- Plassering av tiltaket må ikkje hindre sikt for andre trafikktilhøve på staden.
- Tiltaket må plasserast slik at krav til sikt for eigen avkøyring vert teke vare på.
- Tiltaket må plasserast _____ m frå ledningstracè.
- Tiltaket må plasserast _____ m frå midt kommunal veg.
- Anna:


Lindås Kommune, Teknisk drift Dato..... sign.

Anne Lise Vetter.

Lynghaugen 10

56360072

56360346

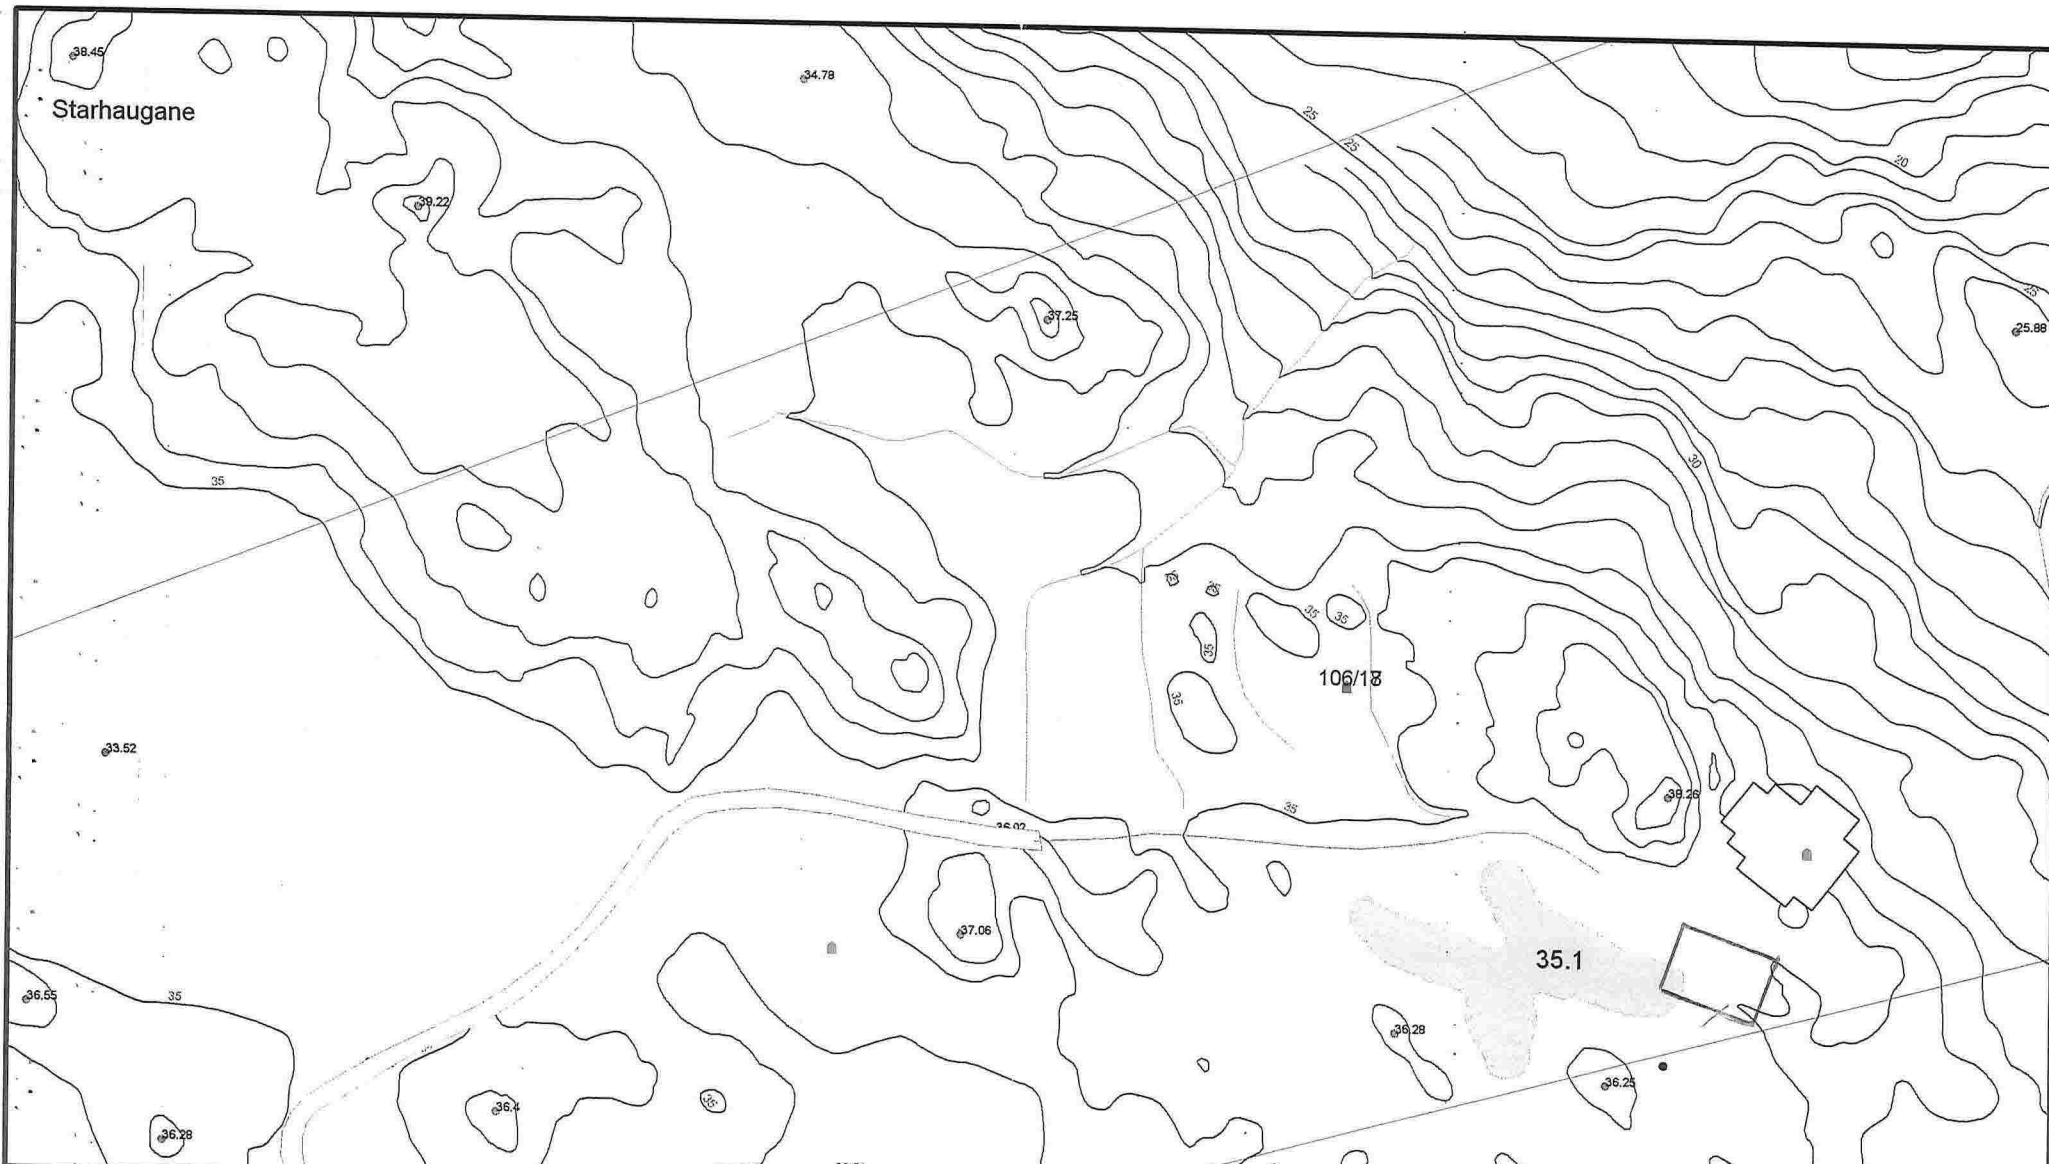

- | | |
|--------------------------|-------------------|
| — Målte Grenser | □ Våningshus |
| — Registrerte Grenser | ■ Storre bustader |
| - - - Udefinert grenser | □ Hytte/feriehuis |
| ⌋ Terrengmålte grense | □ Garasje/uthus |
| ⌋ Konstruert grensepunkt | ■ Industri/lager |
| □ Bolig | ■ Andre bygg |
| □ Bustad m/leilighet | |

Beliggenhet og høyder må oppfattes som orienterende.



Lindås kommune
Landbruksavdeling



Dato: 2010.01.06
Sign: ntk

Målestokk:
1:1000