


LINDAS KOMMUNE
 KOMMUNE-
 INGENIØRKONTORET
 01460 -1.12.71
 Arkiv nr. 1465

BYGGELØYVE
 Utstedt 29.8.1971 på 1381/75
 HOEDALANE A. BYGGEKONTROLLKOMITEEN
 Denne tegning skal oppbevares på byggeplassen for eventuell kontroll.


GODTEKE
 30. DES. 1971
 Lindås Bygningssråd

Prosjekt: **LANDBRUKSHUS** Tegning nr.: **164/71-03** Målestokk: **1:50**
 Tegning vedr.: **SNITT** Bergen, den **23/11-71**
 Arkitekt: **E.D.S.**
 Byggherre: **OLE ÅSEBØ** Oppdrag nr.: **164/71**
 Byggested: **ALVERSUND** G. nr.: _____ B. nr.: _____
 Rettelser: _____
 Leverandør: **A/S STEVNEBØ, BØVÅGEN,**

HIBA
 OLAV KYRRESET. 38 - 5000 BERGEN
 TELEFON 13 530

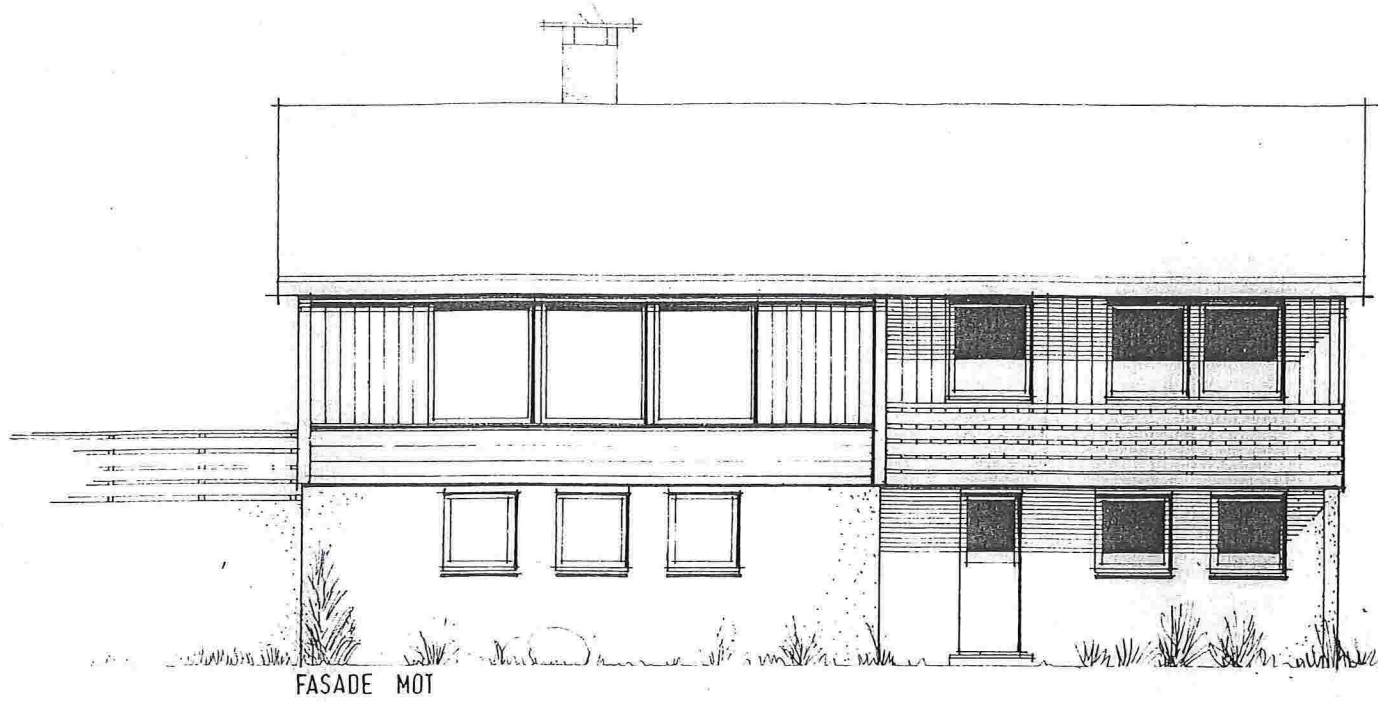


FASADE MOT

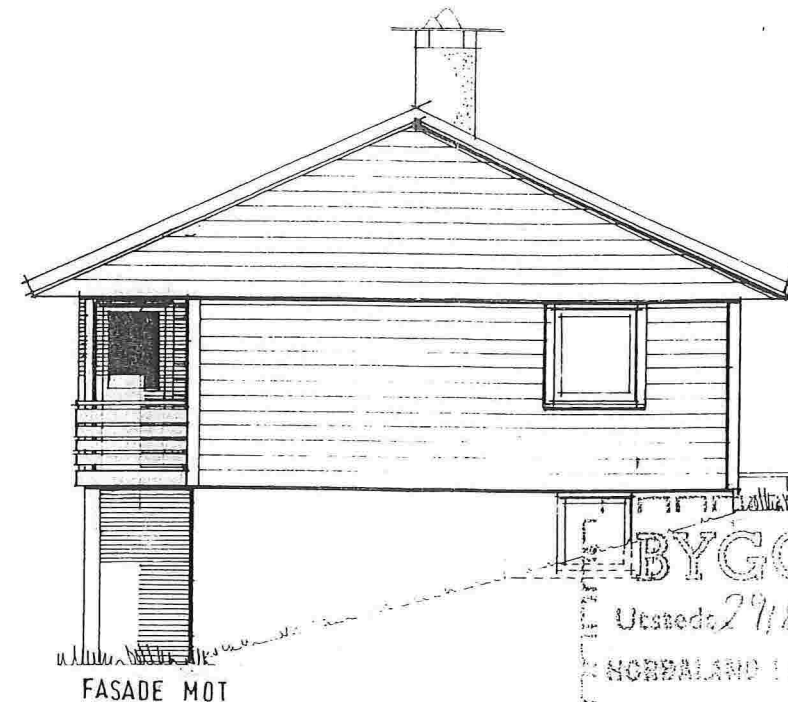

FASADE MOT

LINDAS KOMMUNE
KOMMUNE-
INGENIØRKONTØRET
01460 - 1.12.71
Arkiv nr. 146-5

BYGGELØYVE
Utstedt 29/8 1973 nr. 1384/73
NORDBALAND I KULTURBYGGNINGSKOMITEEN
Denne tegning skal oppbevares på byggeplannen for eventuell kontroll.

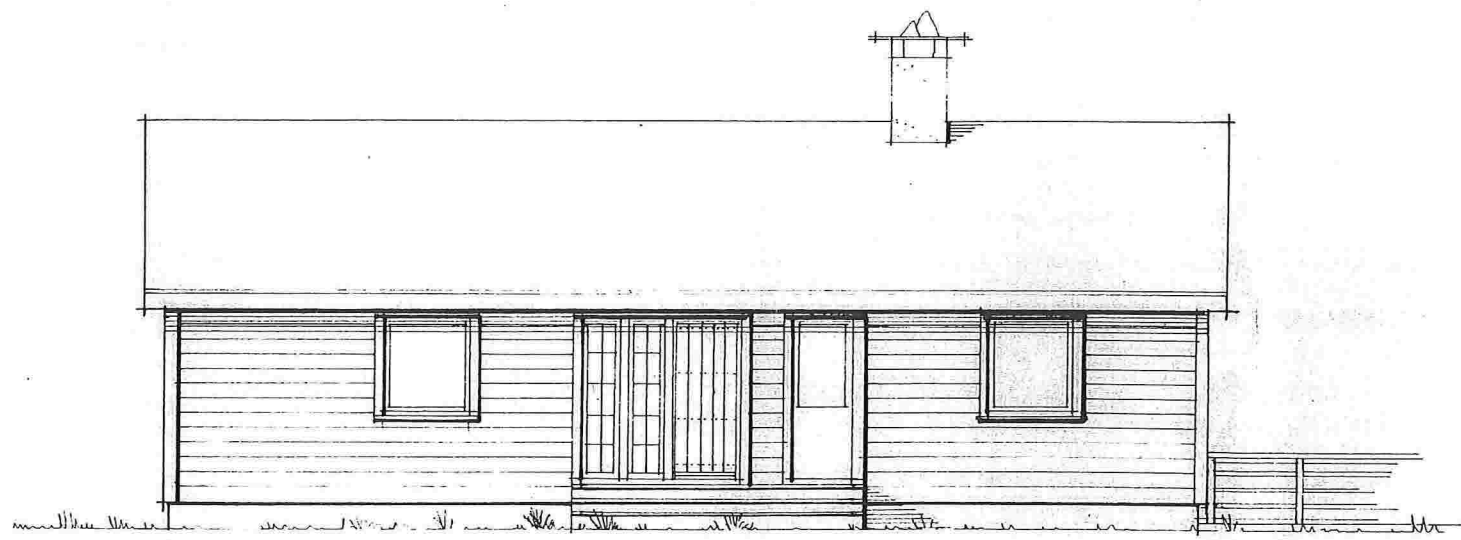

FASADE MOT




FASADE MOT

GODTEKE
30 DES. 1971
Lindås Bygningråd

Prosjekt: **LANDBRUKSHUS** Tegning nr.: **164/71-04** Målestokk: **1:100**
Tegning vedr.: **FASADER** Bergen, den **23/11-71**
Arkitekt: **E.D.S.**
Byggherre: **OLE ÅSEBØ** Oppdrag nr.: **164/71**
Byggested: **ALVERSUND** G. nr.: _____ B. nr.: _____
Rettfølge: _____
Leverandør: **A/S STEVNEBØ, BØVÅGEN.**

HIBA
AS
OLAV KYRRESGT. 38 - 5000 BERGEN
TELEFON 13 530

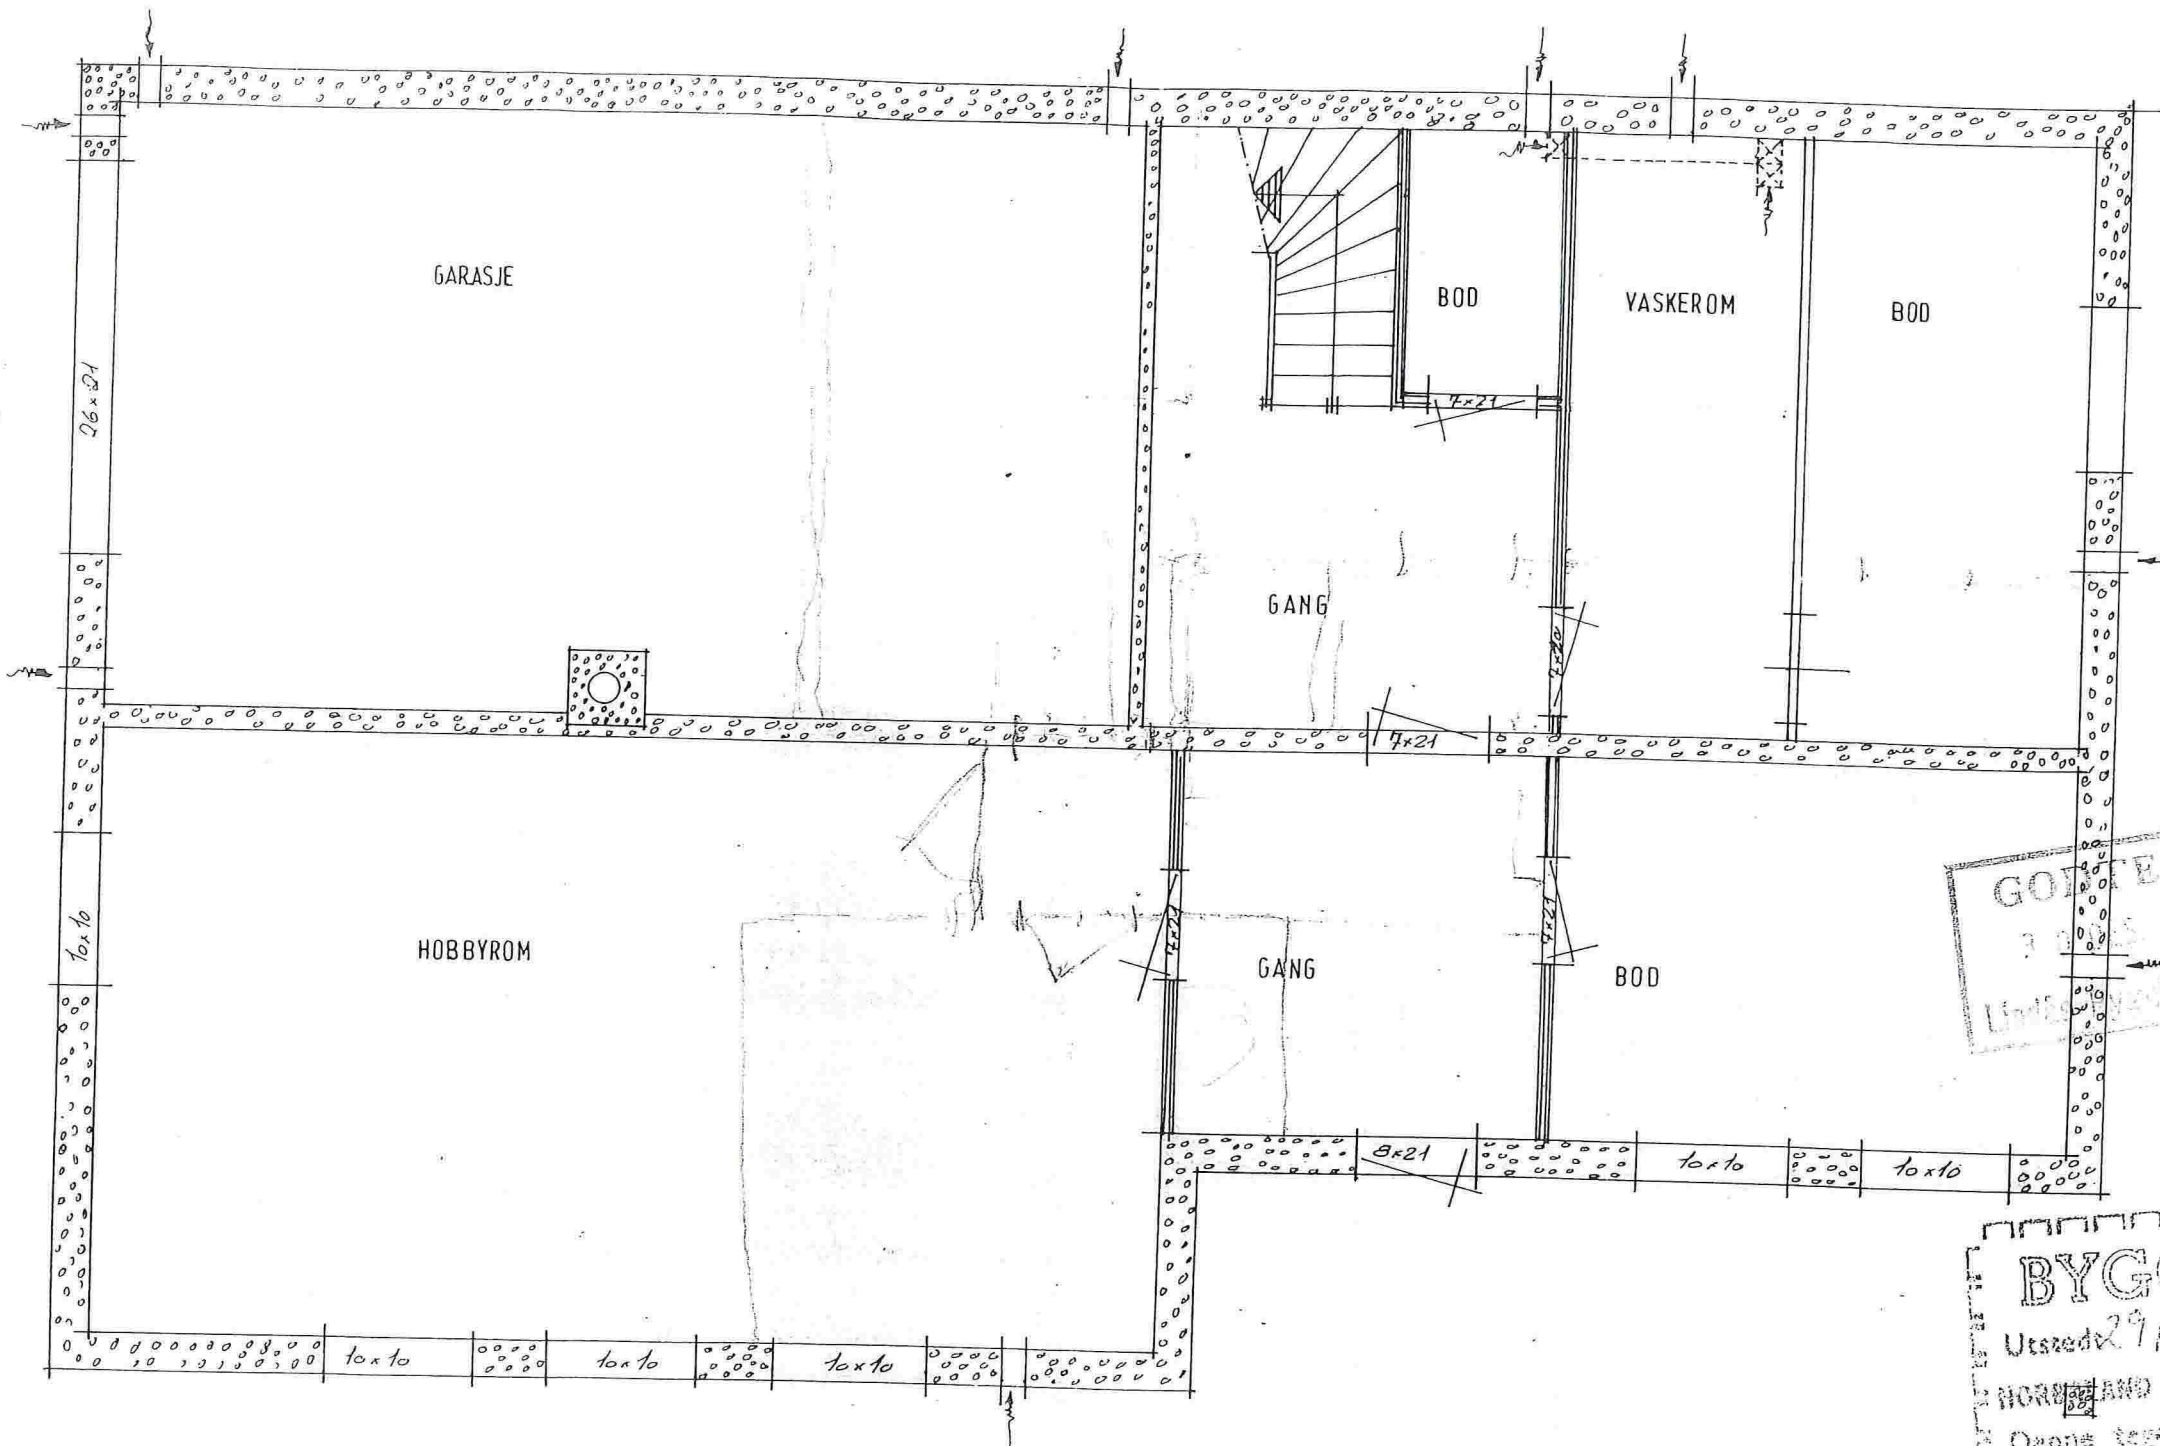


LINDAS KOMMUNE
 KOMMUNE-
 INGENIØRKONTORET
 01460 1.12.71
 Arkiv nr. 146-5

GOFFEBE
 1.12.71
 LINDAS KOMMUNE

BYGGELOVE
 Utsedt 29/8 1973 nr. 1389/73
 HORNØY AND FOLKESORSTYRINGENEMND
 Denne tegning skal oppbevares på byggeplannen for eventuell kontroll.

Prosjekt: LANDBRUKSHUS Tegning nr.: 164/71-02 Målestokk: 1:50
 Tegning vedr.: KJELLERPLANET Bergen, den 23/11-71
 Arkitekt: E. D. S.
 Byggherre: OLE ASEBØ Oppdrag nr.: 164/71
 Byggested: ALVERSUND G. nr.: B. nr.:
 Rettelser:
 Leverandør: A/S STEVNEBØ, BØVÅGEN.

HIBA
 OLAV KYRRESGT. 30 · 5000 BERGEN
 TELEFON 13 520

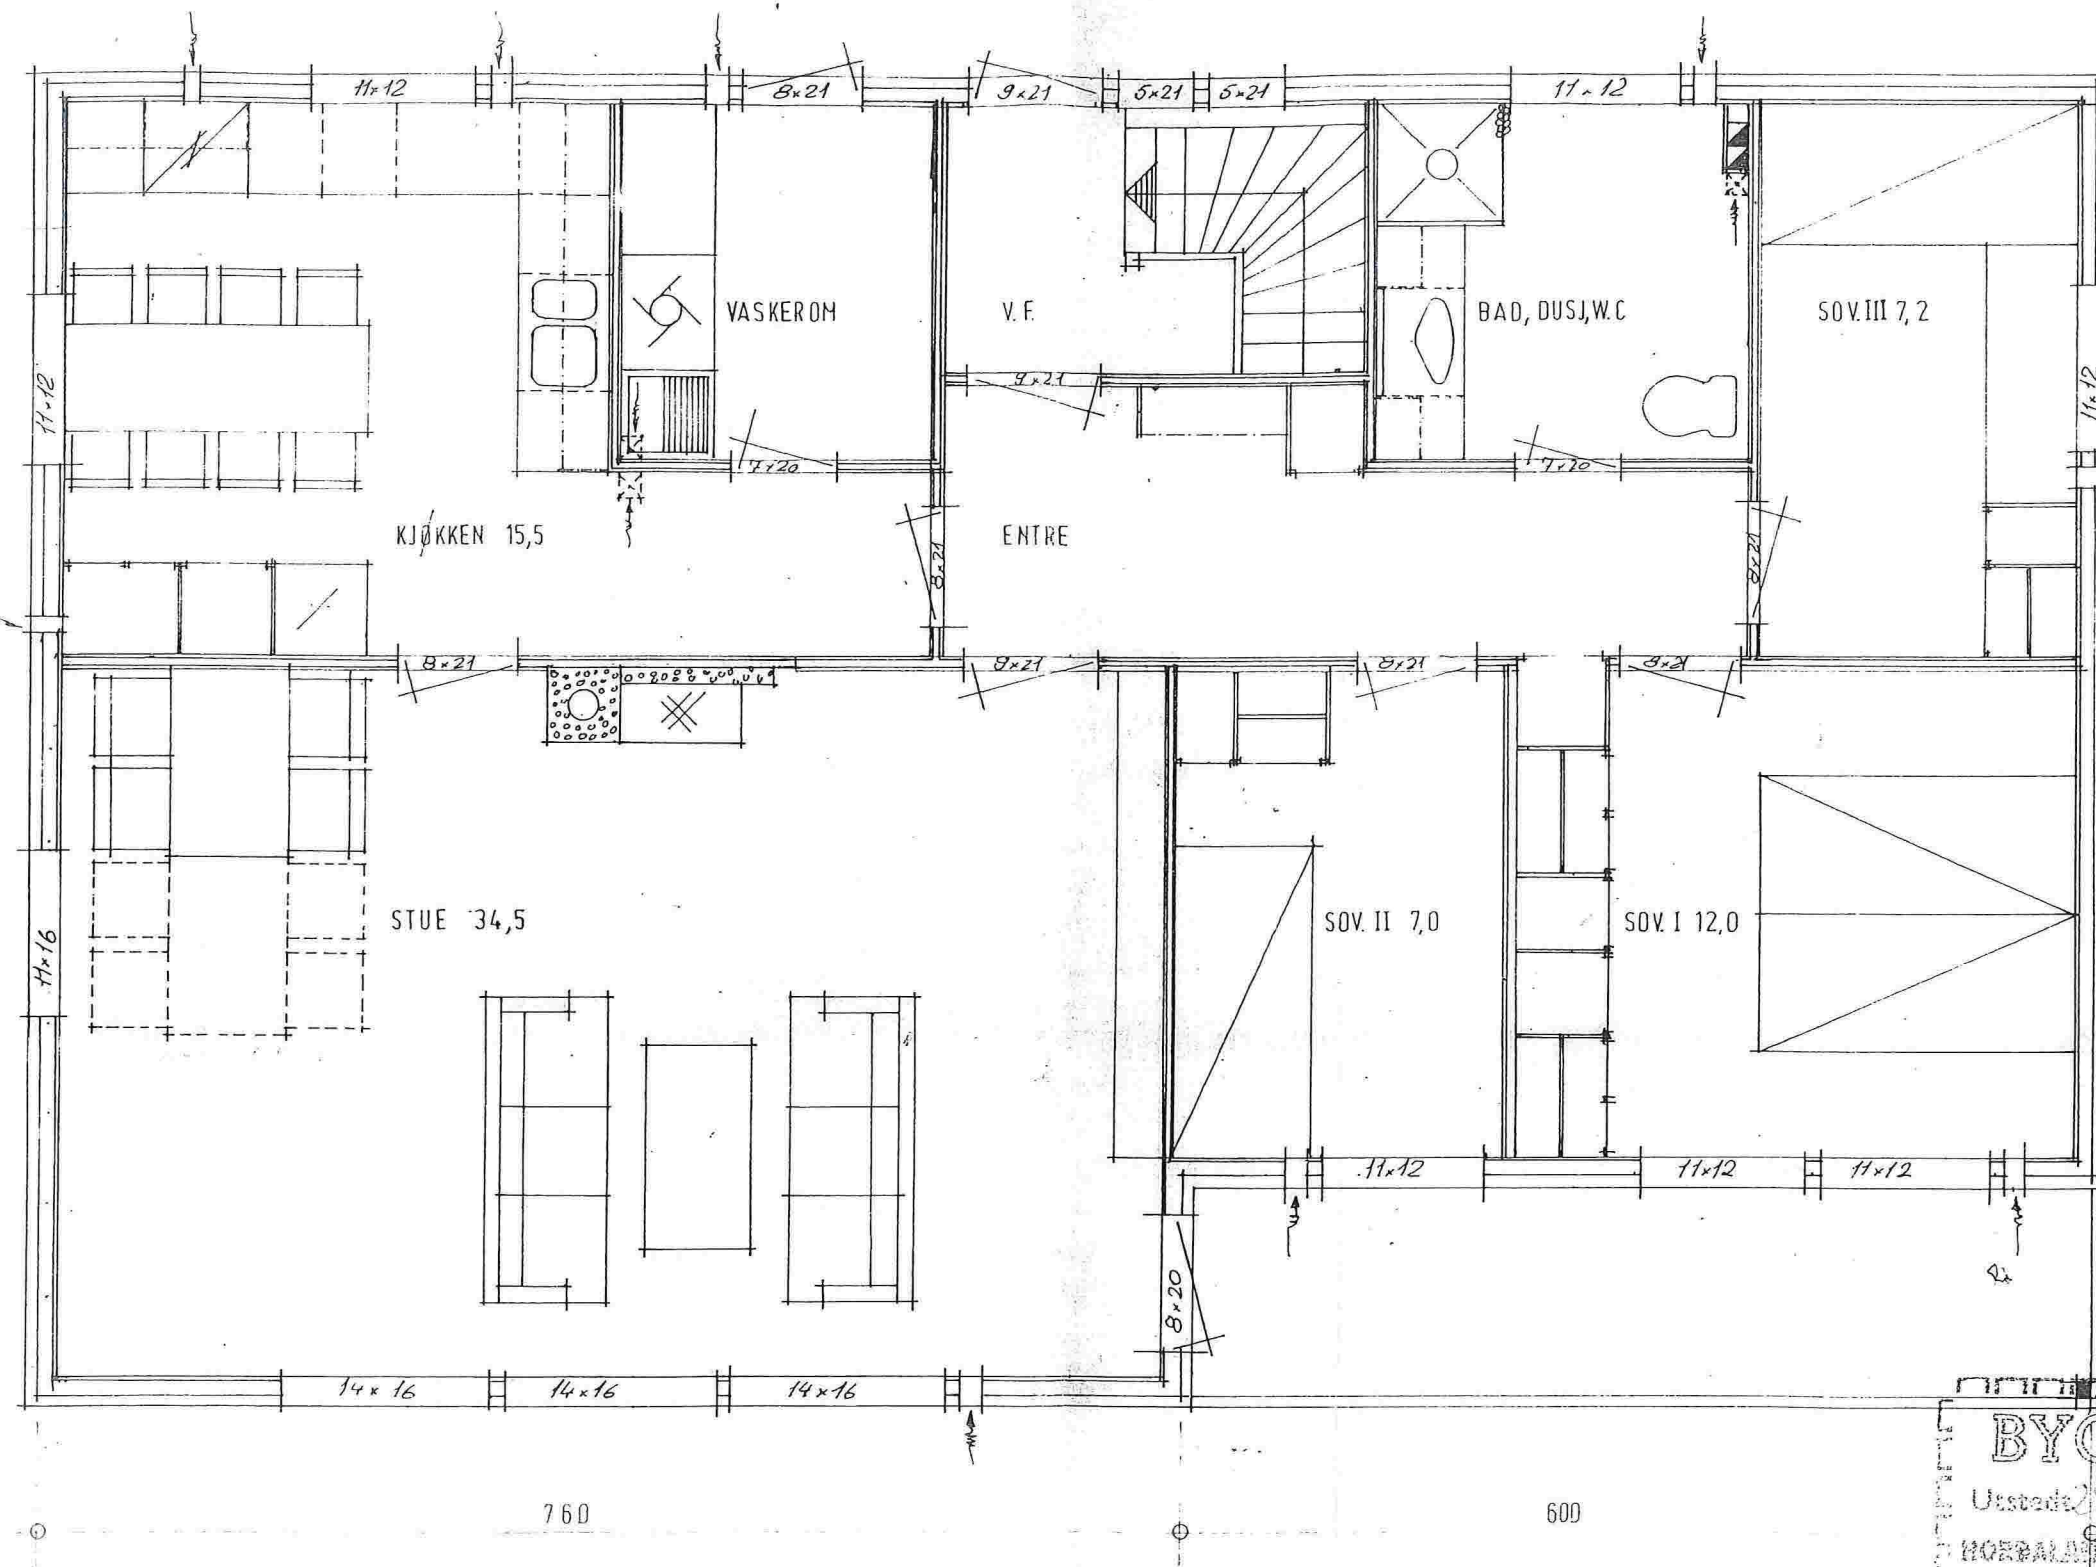



LINDÅS KOMMUNE
 KOMMUNE-
 INGENIØRKONTOR ET
 01460 1.12.71
 Arkiv nr. 1405

720
 GODTEKE
 3 0 DES. 1971
 Lindås Bygningråd



BYGGELØYVE
 Utstedt 29/11 1971
 NORDBALDØ FYSISK PLANLAINNEMND
 Denne tegning skal oppbevares på byggeplaksen for eventuell kontroll.

Prosjekt: **LANDBRUKSHUS** Tegning nr.: **164/71-01** Målestokk: **1:50**
 Tegning vedr.: **ETASJEPLANET** Bergen, den **23/11-71**
 Arkitekt: **E. D. S.**
 Byggherre: **OLE ÅSEBØ** Oppdrag nr.: **164/71**
 Byggested: **ALVERSUND** G. nr.: B. nr.:
 Rettelser:
 Leverandør: **A/S STEVNEBØ, BØVÅGEN.**


HIBA
 OLAV KYRRESGT. 38 - 5000 BERGEN
 TELEFON 13.530

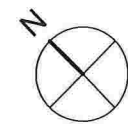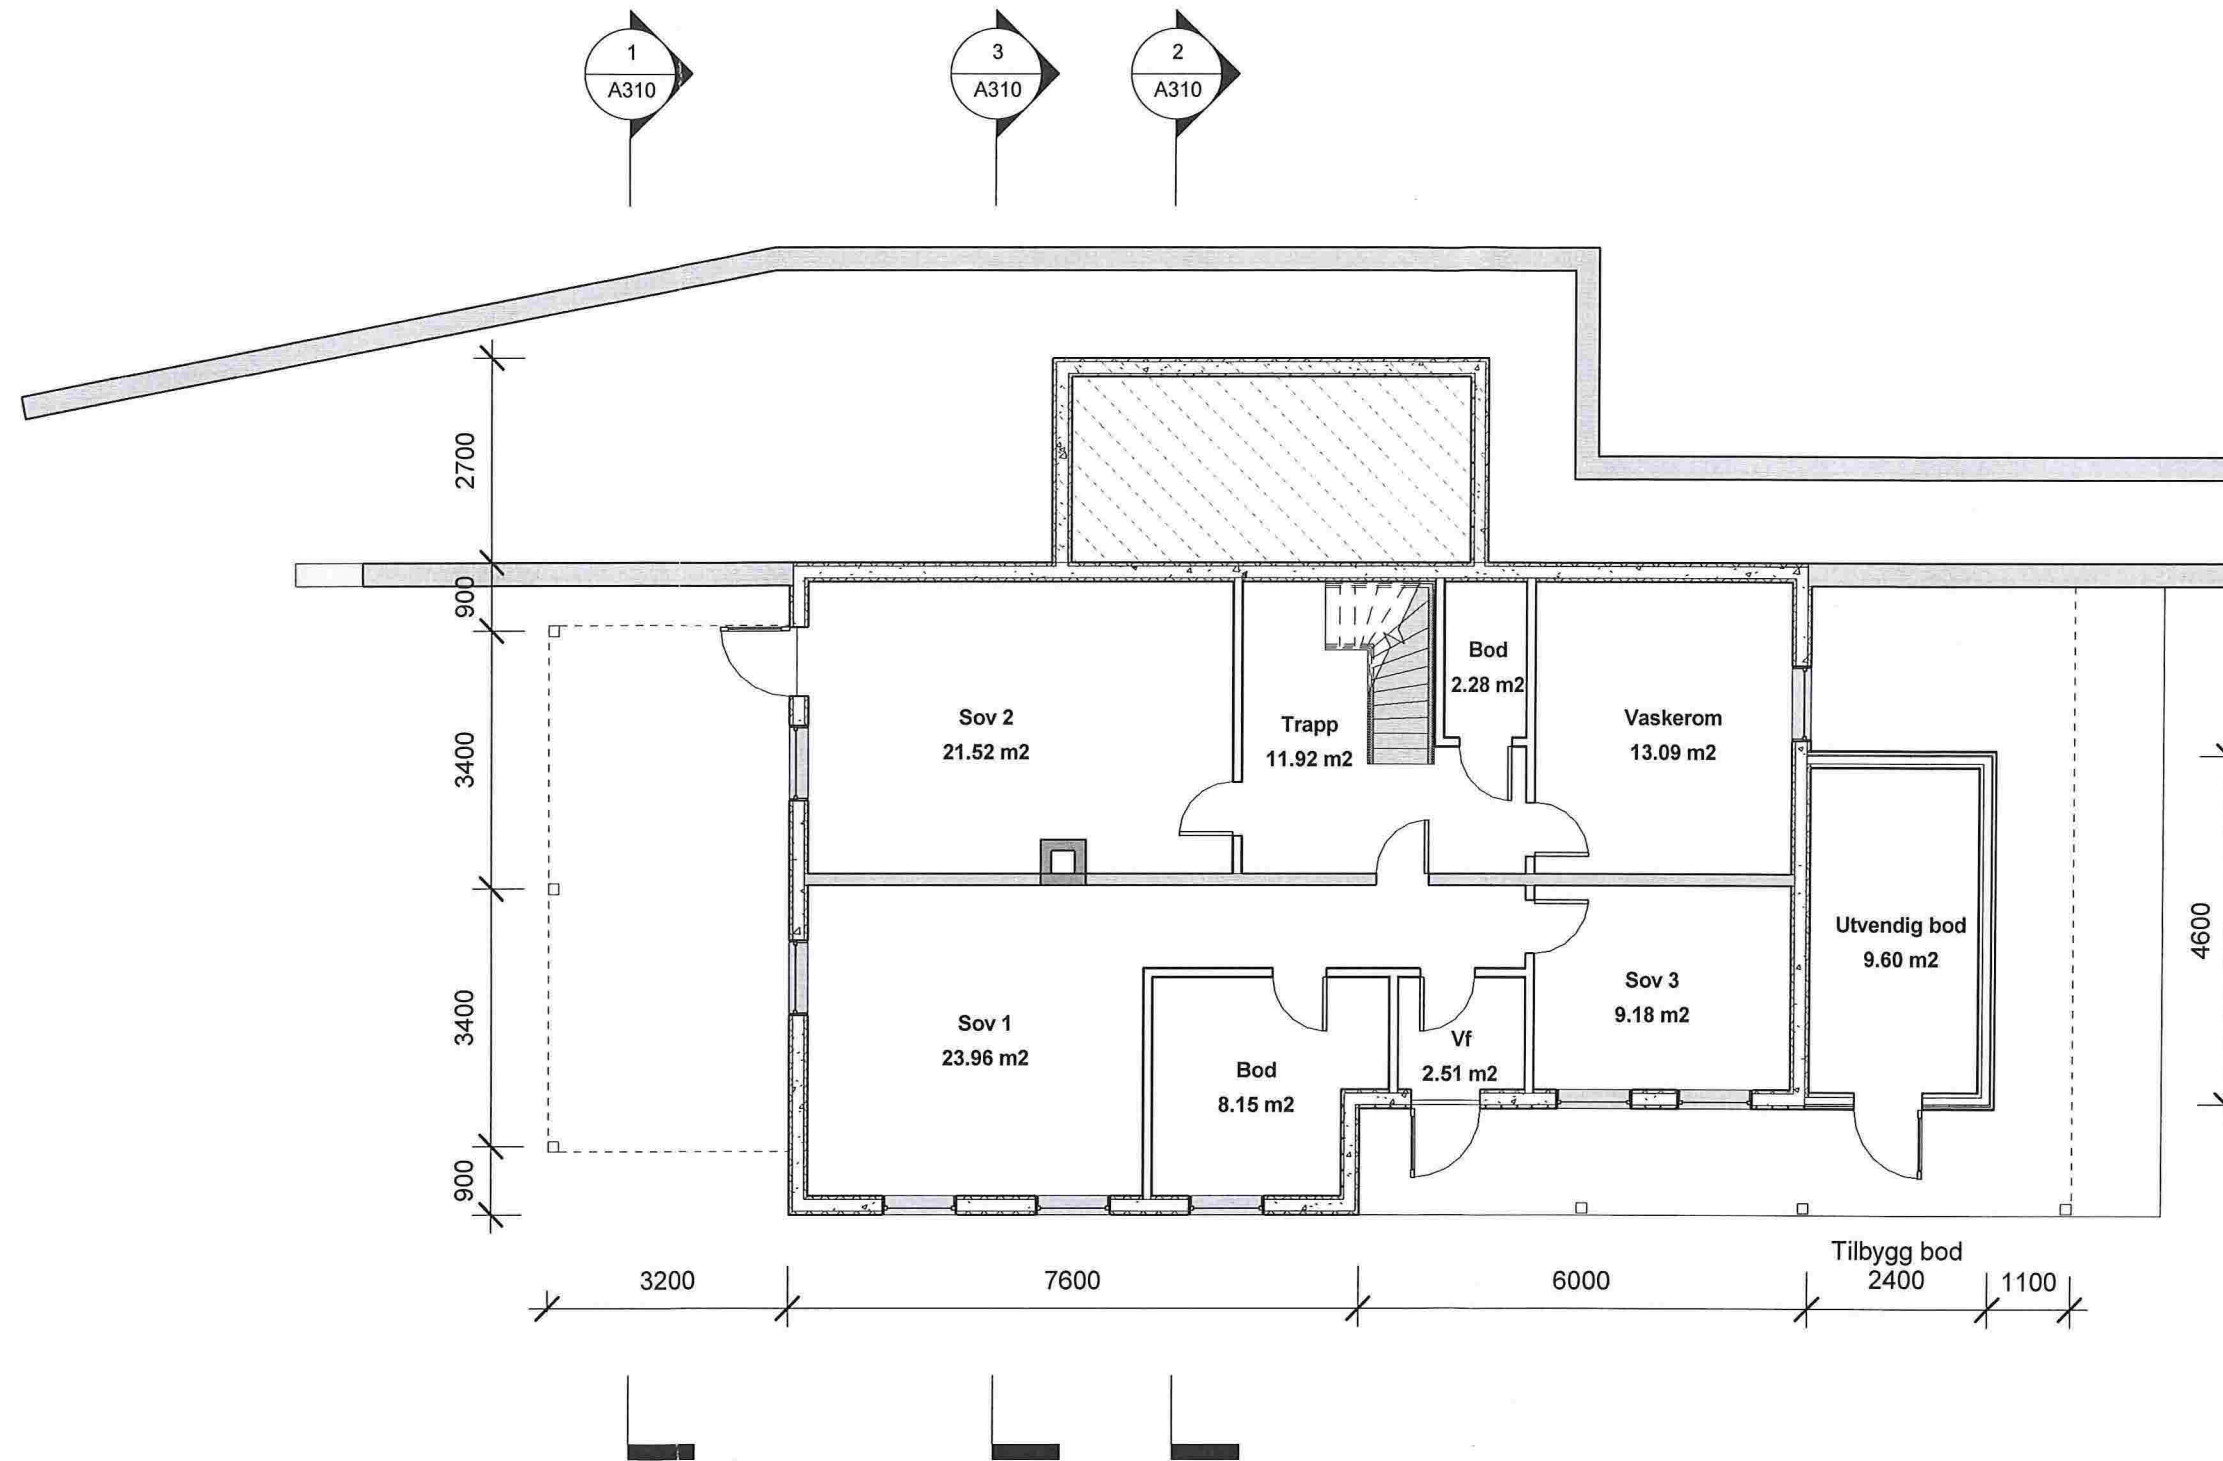


ENEBOLIG		Kjellerplan	Mål 1 : 100 / A3
Gnr 146, Bnr 5, Alversund Lindås kommune P.nr 1513		SKISSEFORSLAG, TILBYGG Liv Astrid og Leiv Steinar Åsebø Skarsvegen 375, 5911 Alversund	Tegn.nr A300
Arkitekt Mette Kyed Thorson		Sivilarkitekt MNAL Medlem av Arkitektbedriftene	Rev B
		Org.nr 987 788 682 Kvalen 16, N-5955 Lindås Tlf +47 901 48 834 mktho@online.no	Dato 1.11.2015

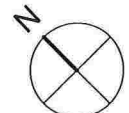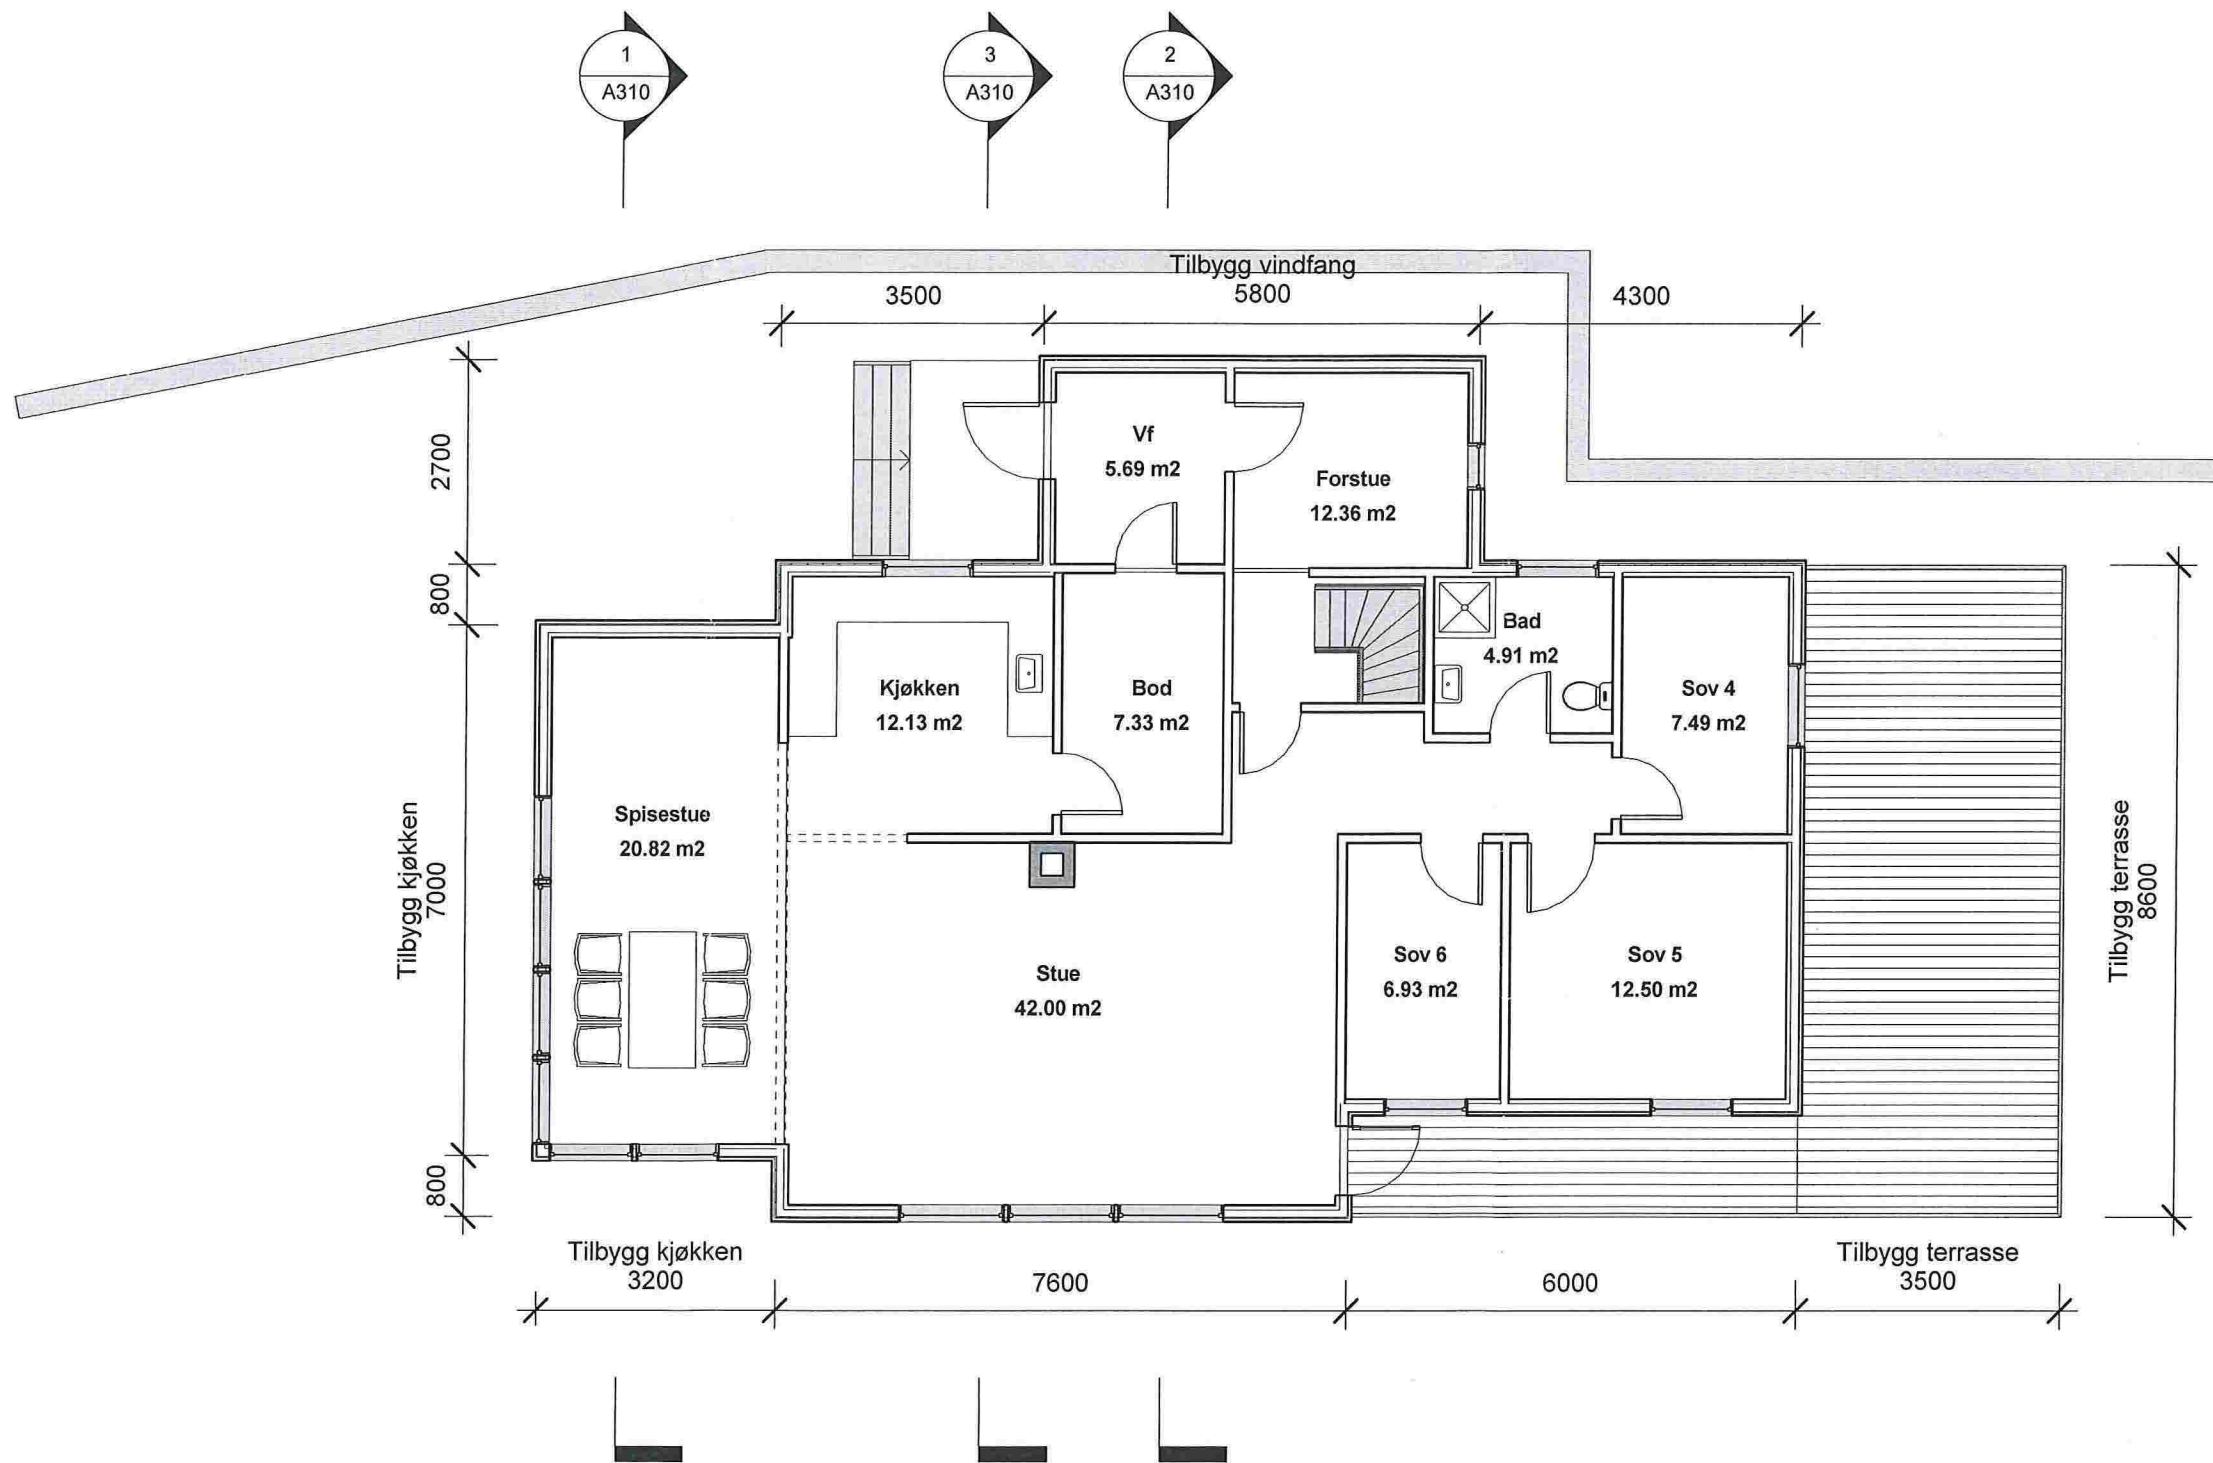


ENEBOLIG Gnr 146, Bnr 5, Alversund Lindås kommune P.nr 1513	Hovedplan SKISSEFORSLAG, TILBYGG Liv Astrid og Leiv Steinar Åsebø Skarsvegen 375, 5911 Alversund	Mål 1:100 / A3
		Tegn.nr A301
Arkitekt Mette Kyed Thorson Sivilarkitekt MNAL Medlem av Arkitektbedriftene Kvalen 16, N-5955 Lindås Tlf +47 901 48 834 mktho@online.no		Rev B
		Dato 1.11.2015

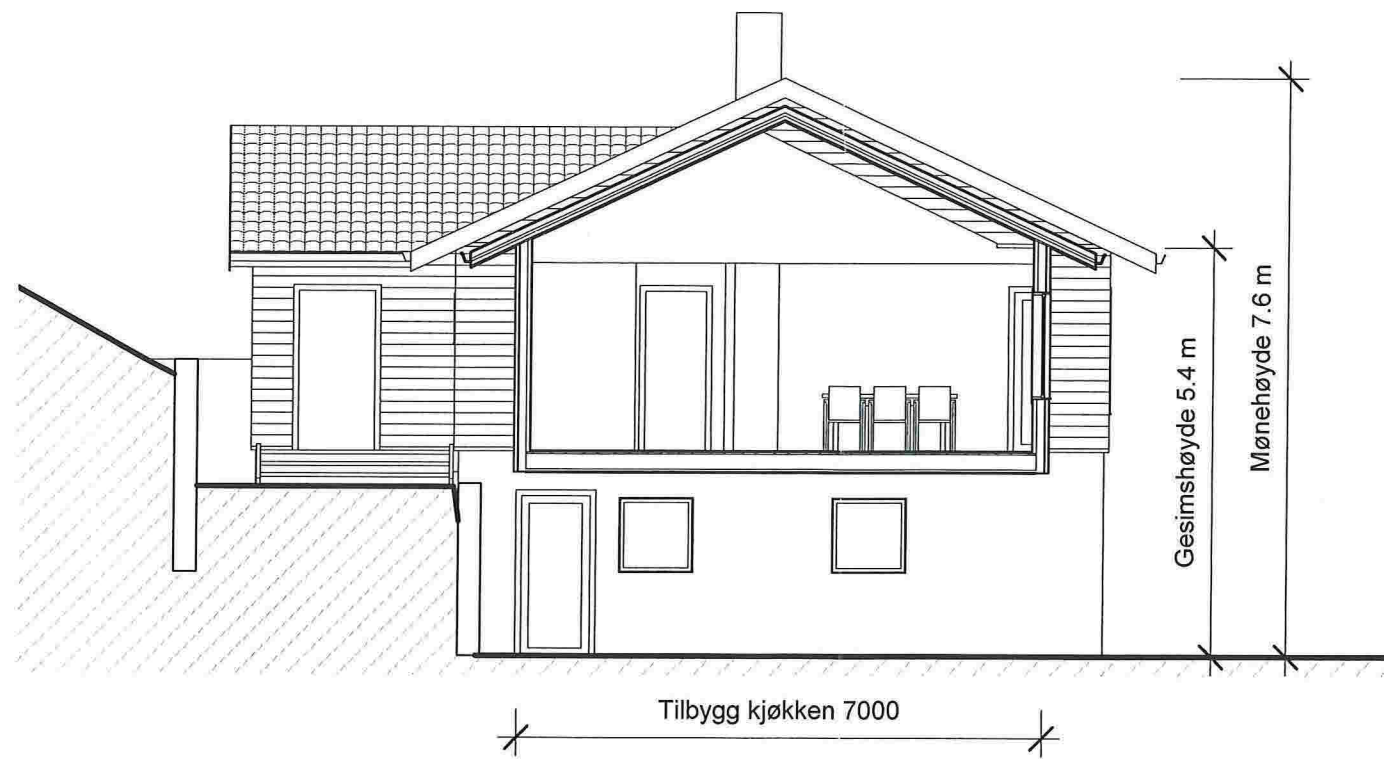

1 Snitt A-A
1 : 100

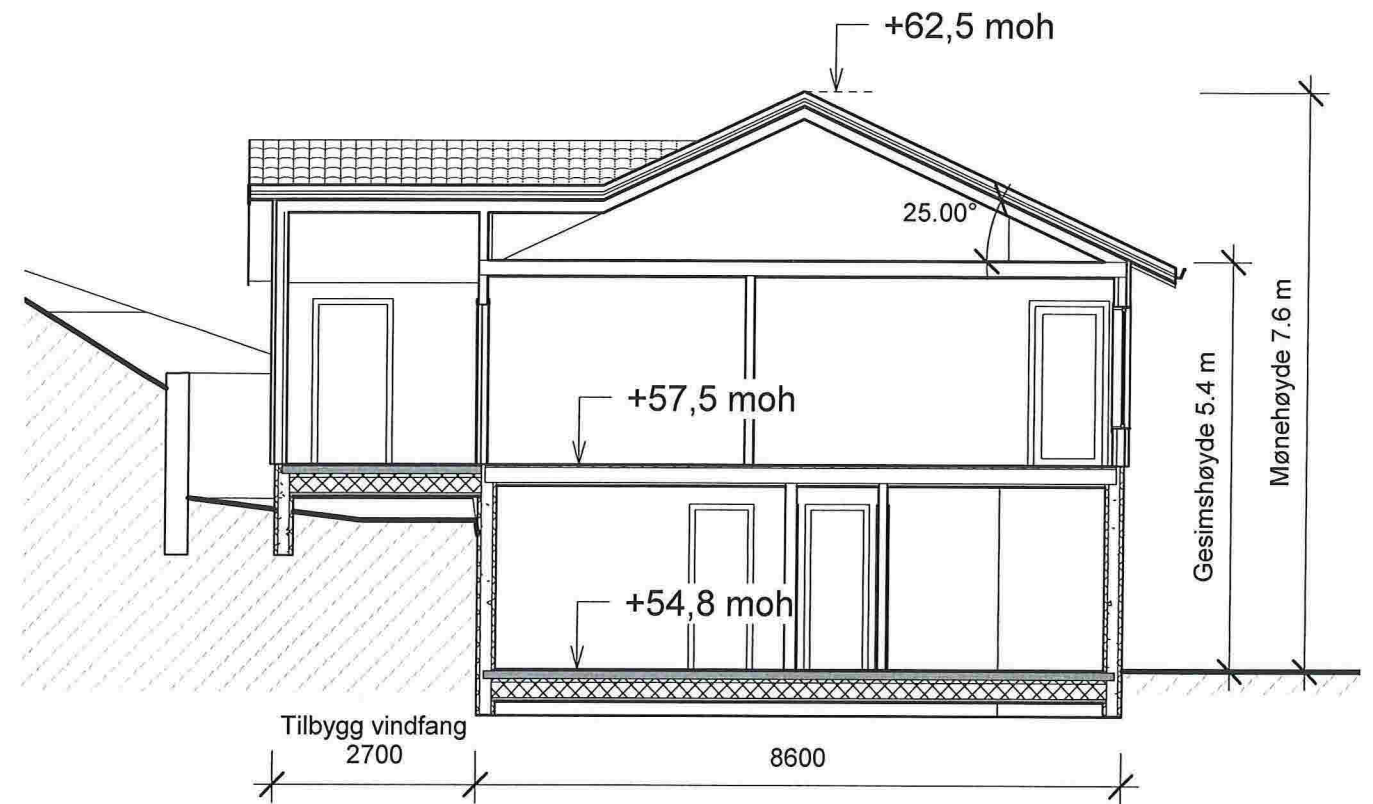


2 Snitt B-B
1 : 100

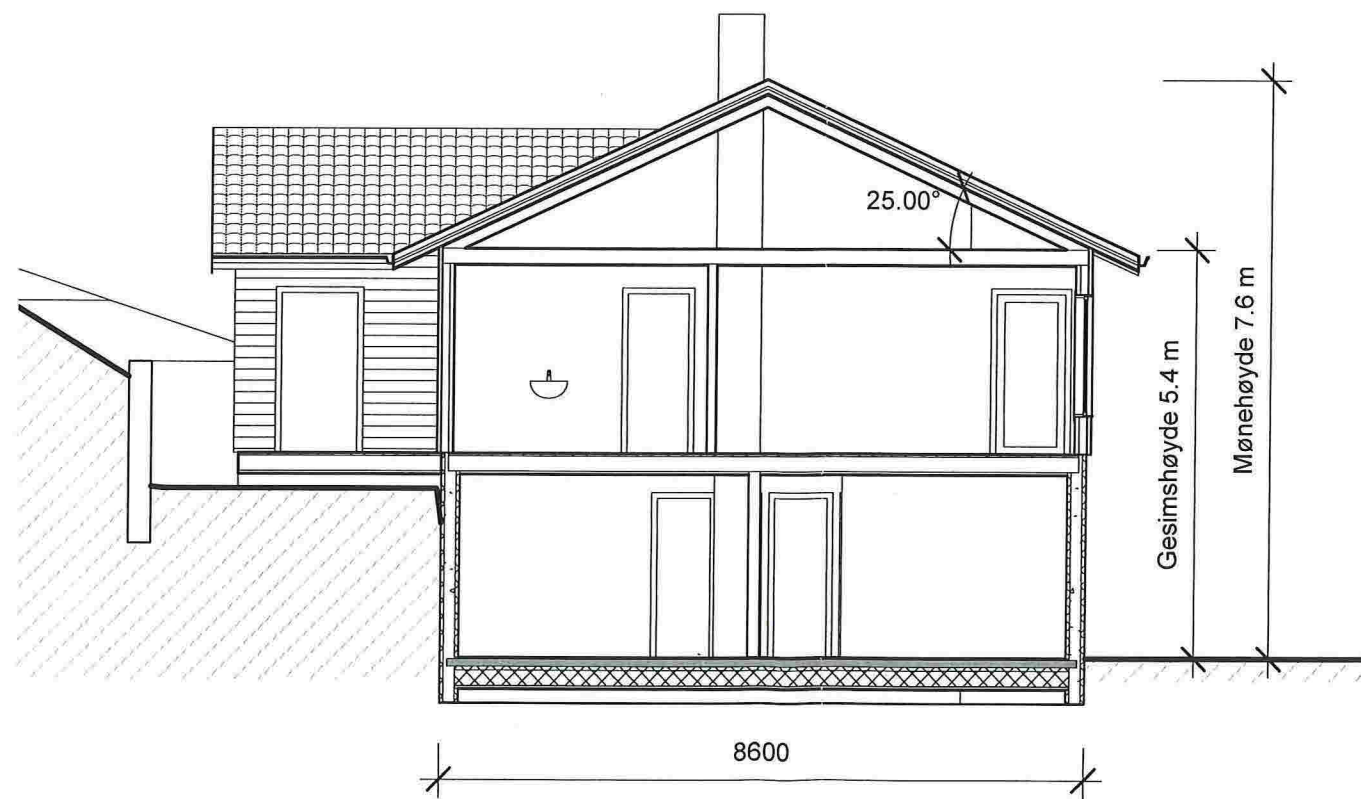

3 Snitt C-C
1 : 100


ENEBOLIG	Snitt	Mål 1 : 100 / A3
Gnr 146, Bnr 5, Alversund Lindås kommune P.nr 1513	SKISSEFORSLAG, TILBYGG Liv Astrid og Leiv Steinar Åsebø Skarsvegen 375, 5911 Alversund	Tegn.nr A310
		Rev B
		Dato 1.11.2015
Arkitekt Mette Kyed Thorson	Sivilarkitekt MNAL Medlem av Arkitektbedriftene Org.nr 987 788 682 Kvalen 16, N-5955 Lindås Tlf +47 901 48 834 mktho@online.no	

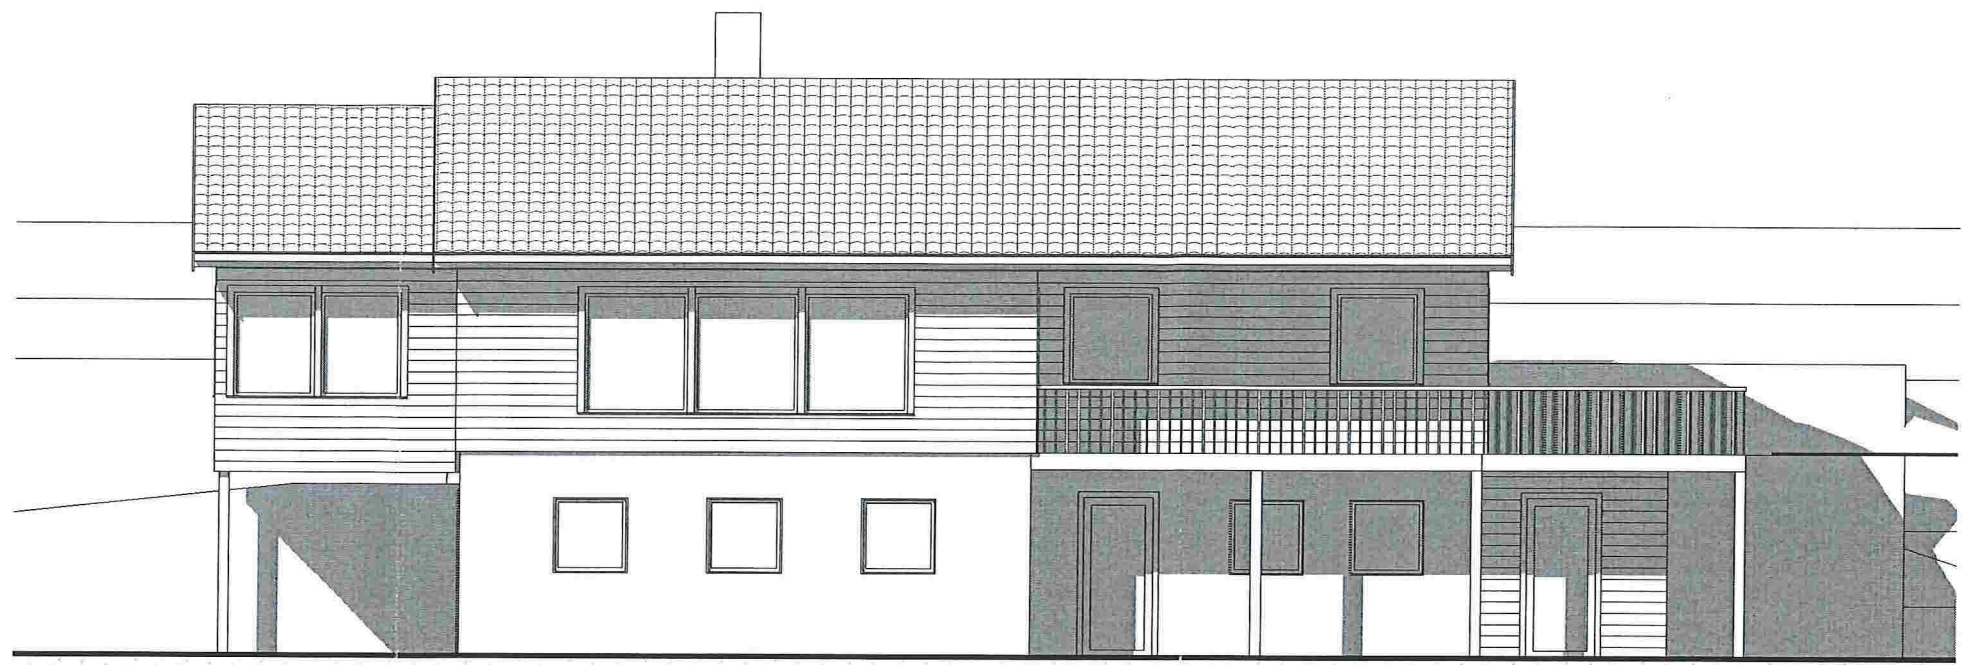

1 Vest
1 : 100

Tilbygg kjøkken

Tilbygg terrasse med bod under

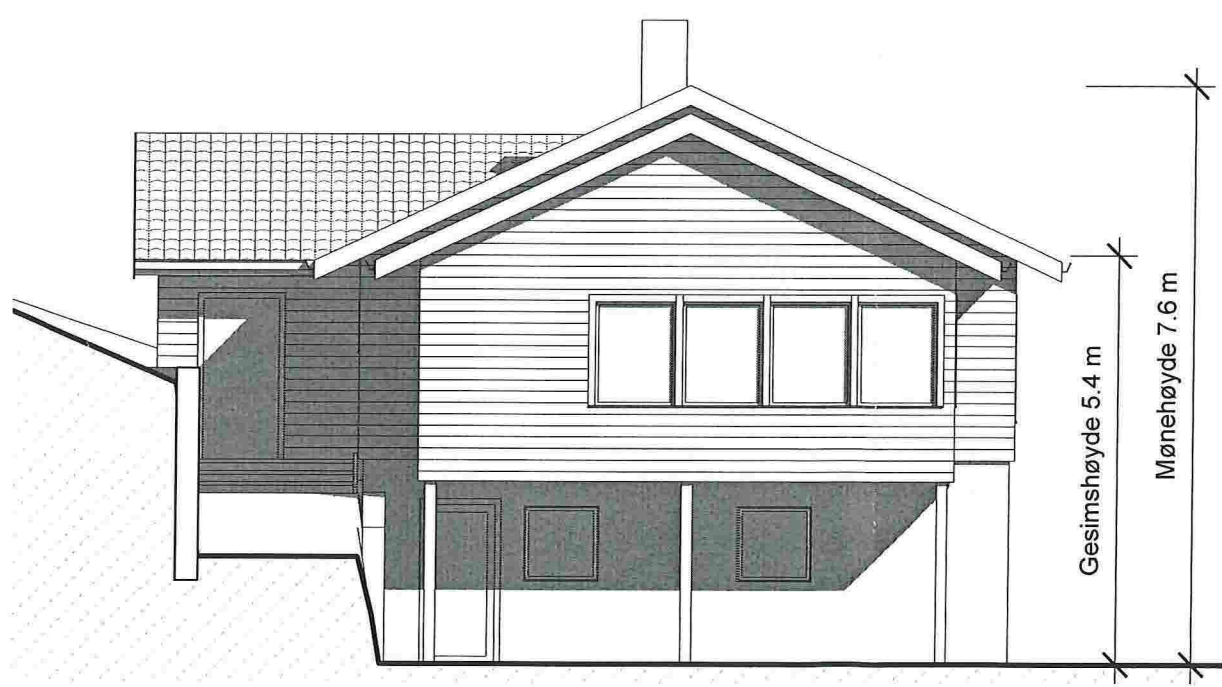

2 Nord
1 : 100


Tilbygg vindfang

Tilbygg kjøkken


Gesimshøyde 5.4 m

Mønehøyde 7.6 m

ENEBOLIG Gnr 146, Bnr 5, Alversund Lindås kommune P.nr 1513	Fasader, vest og nord SKISSEFORSLAG, TILBYGG Liv Astrid og Leiv Steinar Åsebø Skarsvegen 375, 5911 Alversund	Mål 1 : 100 / A3
		Tegn.nr A320
Arkitekt Mette Kyed Thorson Sivilarkitekt MNAL Medlem av Arkitektbedriftene Kvalen 16, N-5955 Lindås Tlf +47 901 48 834 mktho@online.no		Rev B
		Dato 1.11.2015

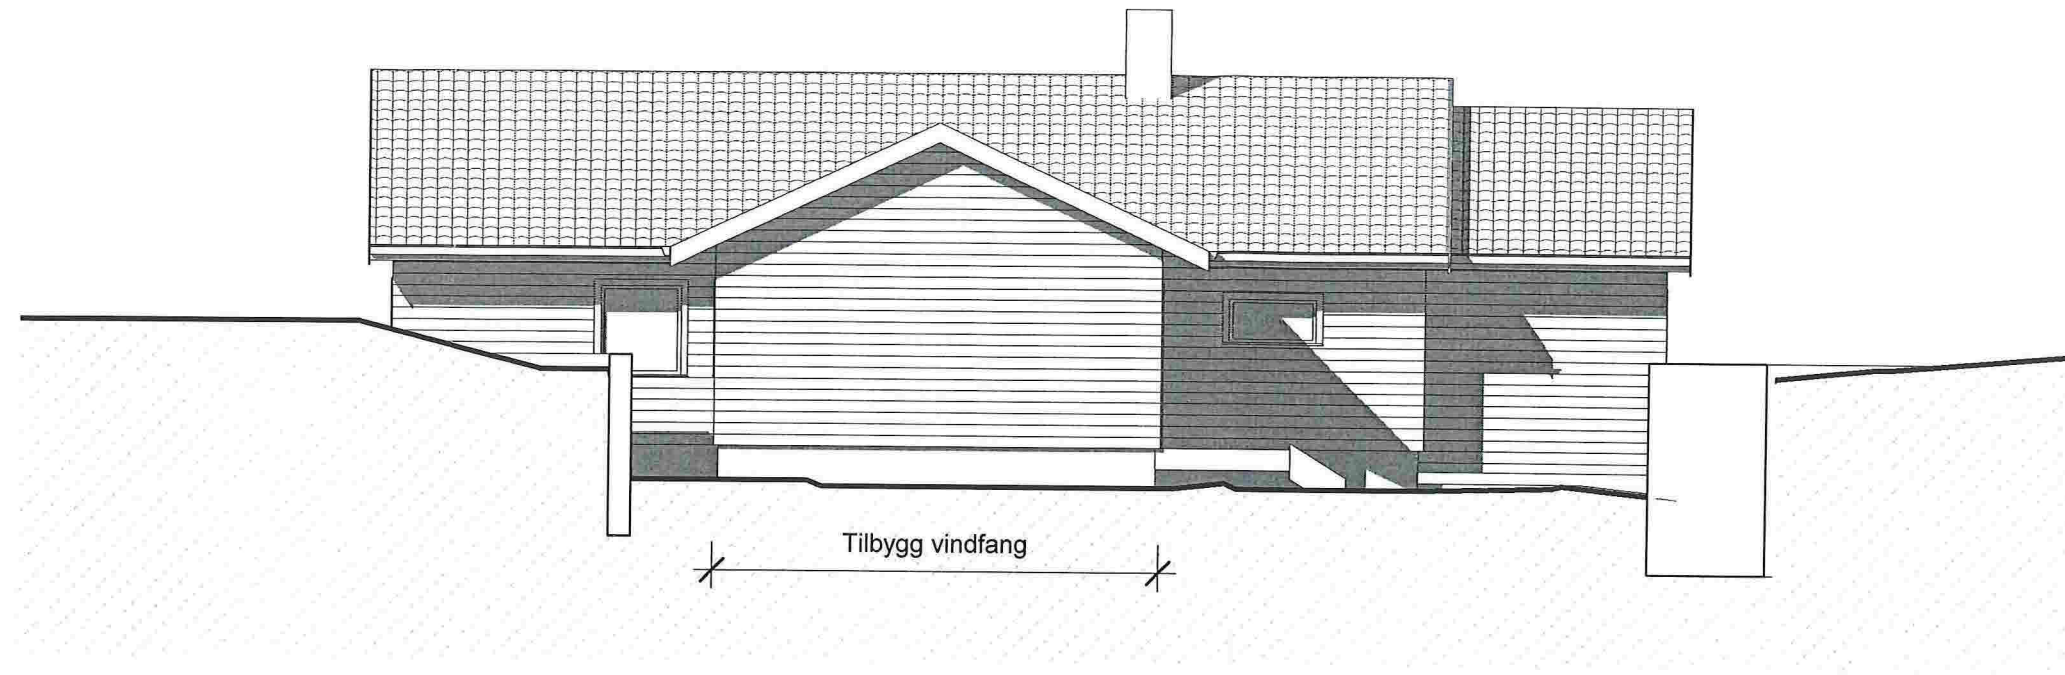

1 Øst
1 : 100

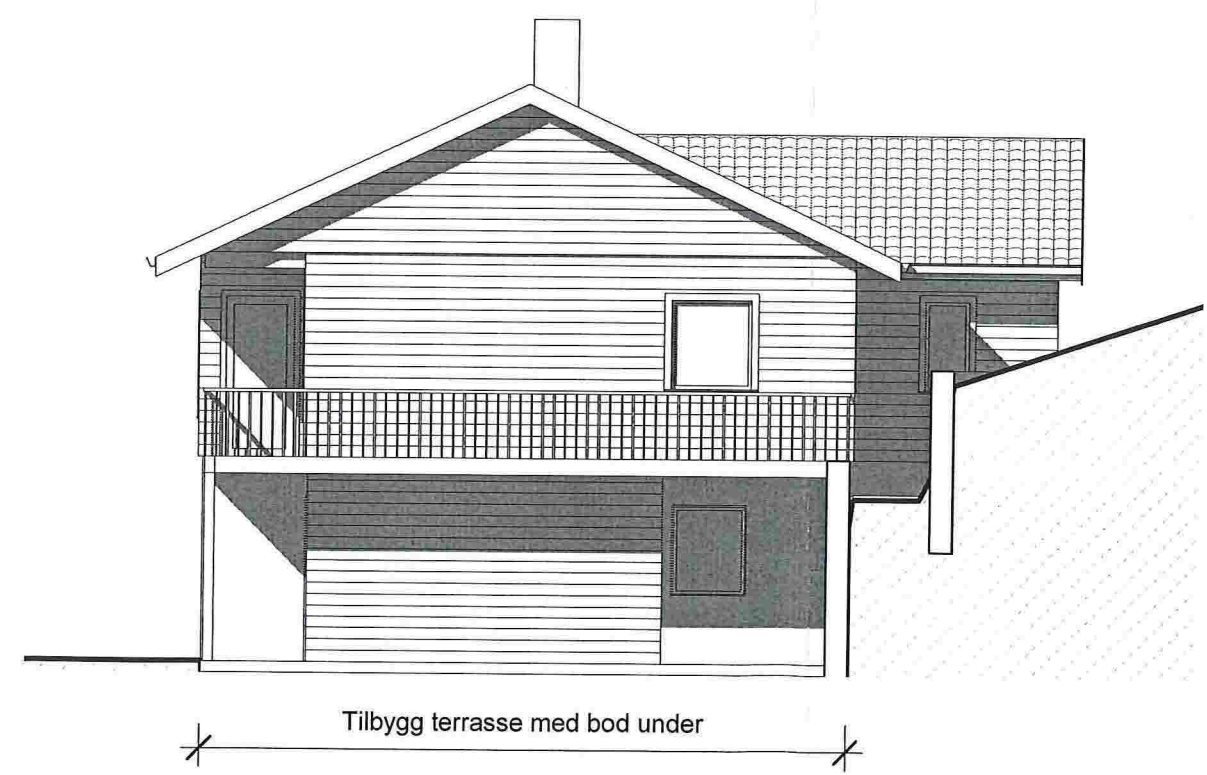

2 Sør
1 : 100

ENEBOLIG Gnr 146, Bnr 5, Alversund Lindås kommune P.nr 1513	Fasader, øst og sør SKISSEFORSLAG, TILBYGG Liv Astrid og Leiv Steinar Asebø Skarsvegen 375, 5911 Alversund	Mål 1 : 100 / A3
		Tegn.nr A321
Arkitekt Mette Kyed Thorson Sivilarkitekt MNAL Medlem av Arkitektbedriftene Org.nr 987 788 682 Kvalen 16, N-5955 Lindås Tlf +47 901 48 834 mktho@online.no		Rev B
		Dato 1.11.2015