


Snitt A

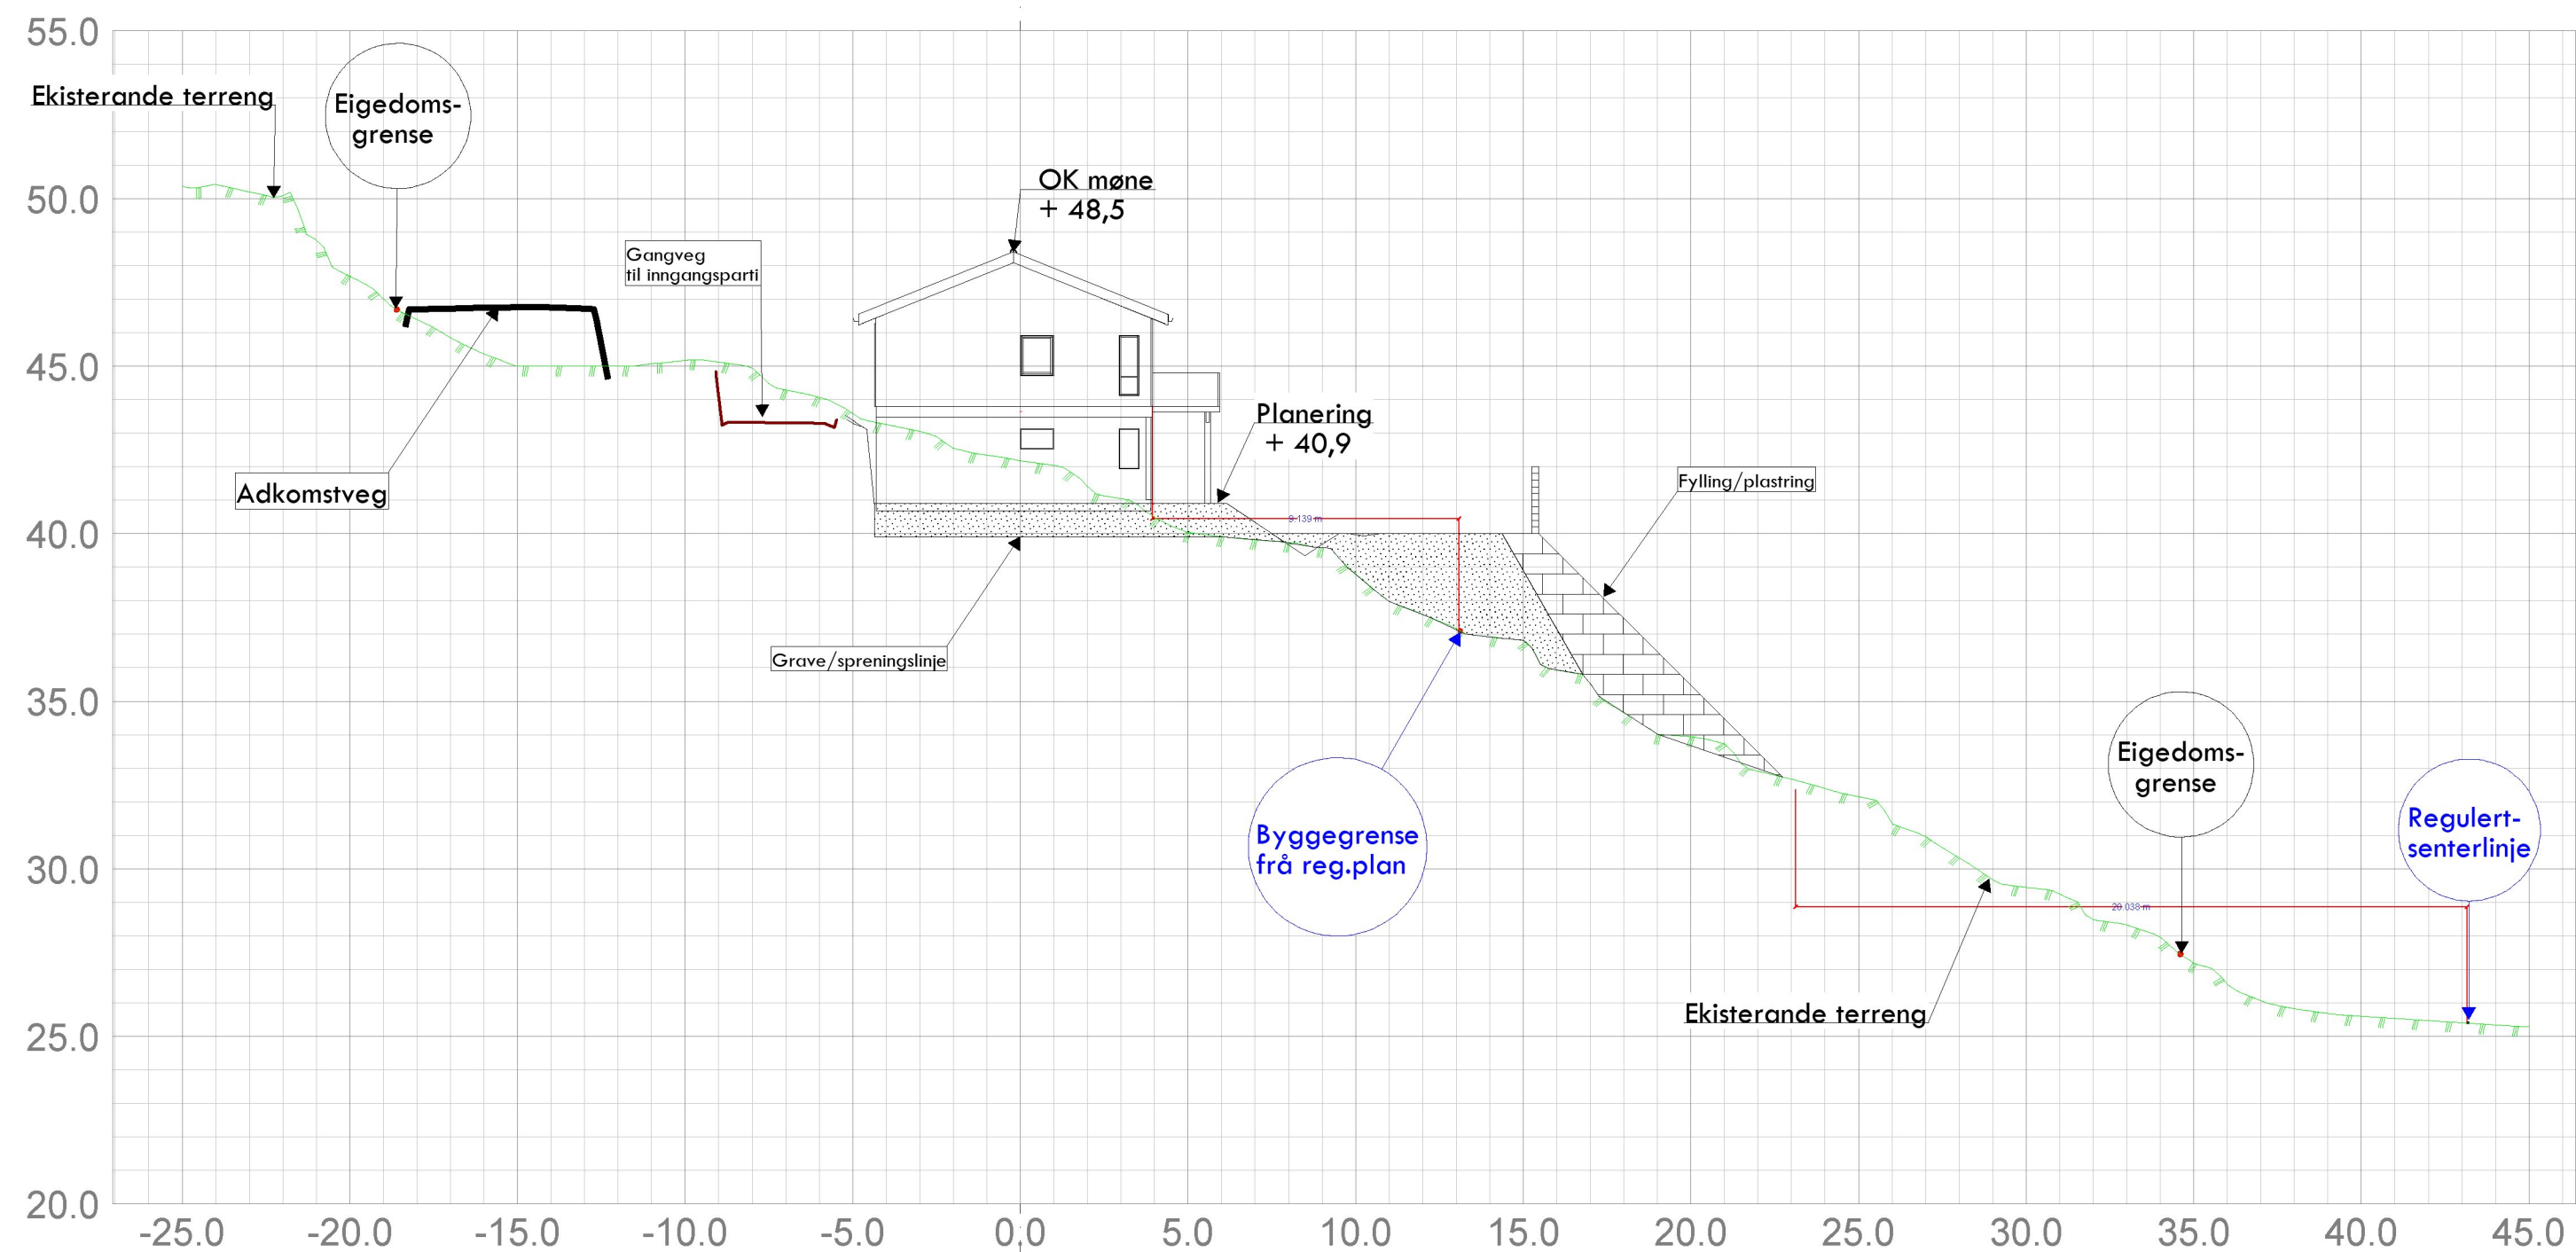

Norbohus Villanger & Sønner AS Hillandsvegen 39 Alversund				
Dato 23.12.2015	Konstr./tegn sh	Godkjent rk	Målestokk 1:200	 Epost: sigmund@sh-oppmaling.no Tlf 472 99 092
Høgder er oppgjeve i NN2000				
Snitt_A Situasjonsplan ny 3-mannsbustad_rev01 Tiltakshaver Villanger & Sønner As Gnr 134, bnr 165				Erstattet av: 210
Hervisning:		Beregning:		Lindås kommune