




NORD

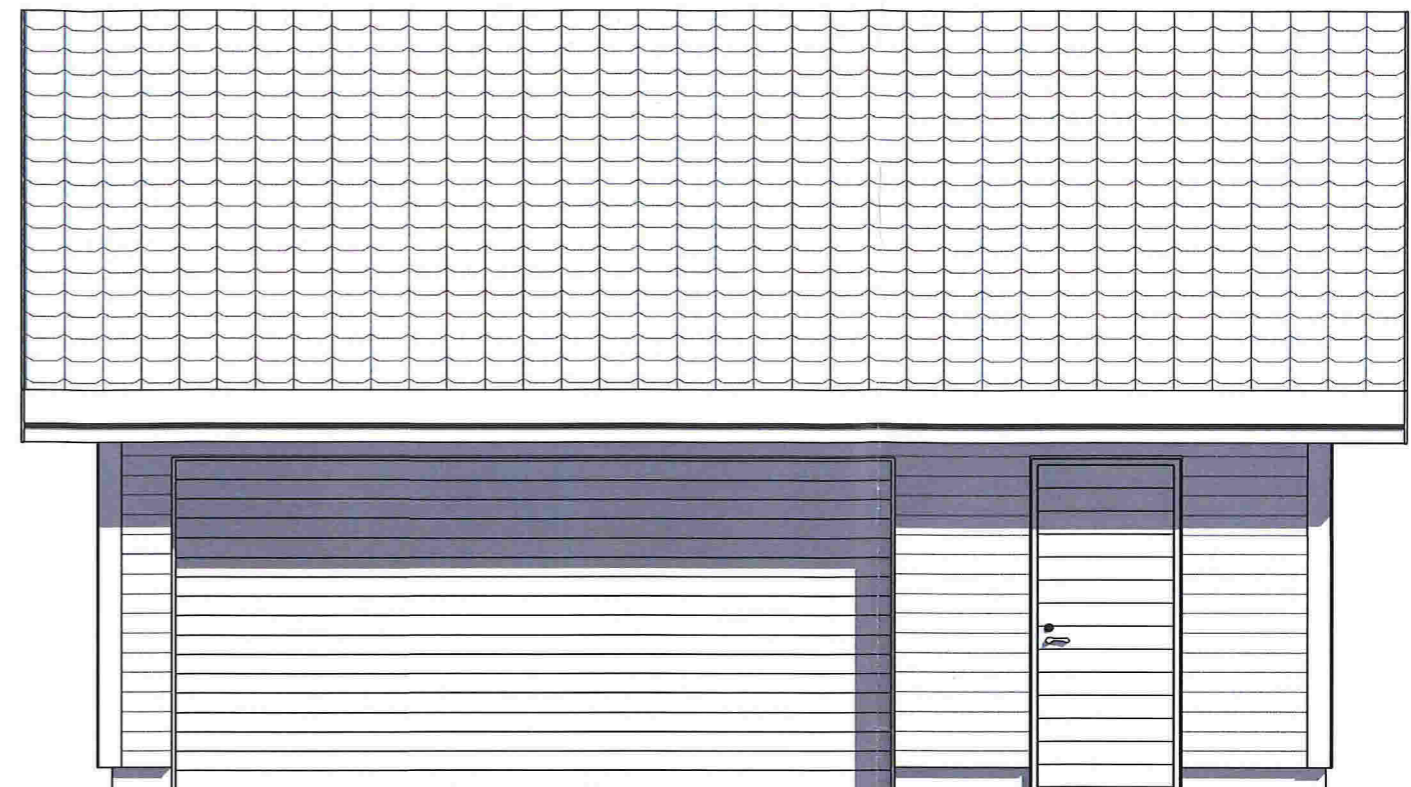

VEST

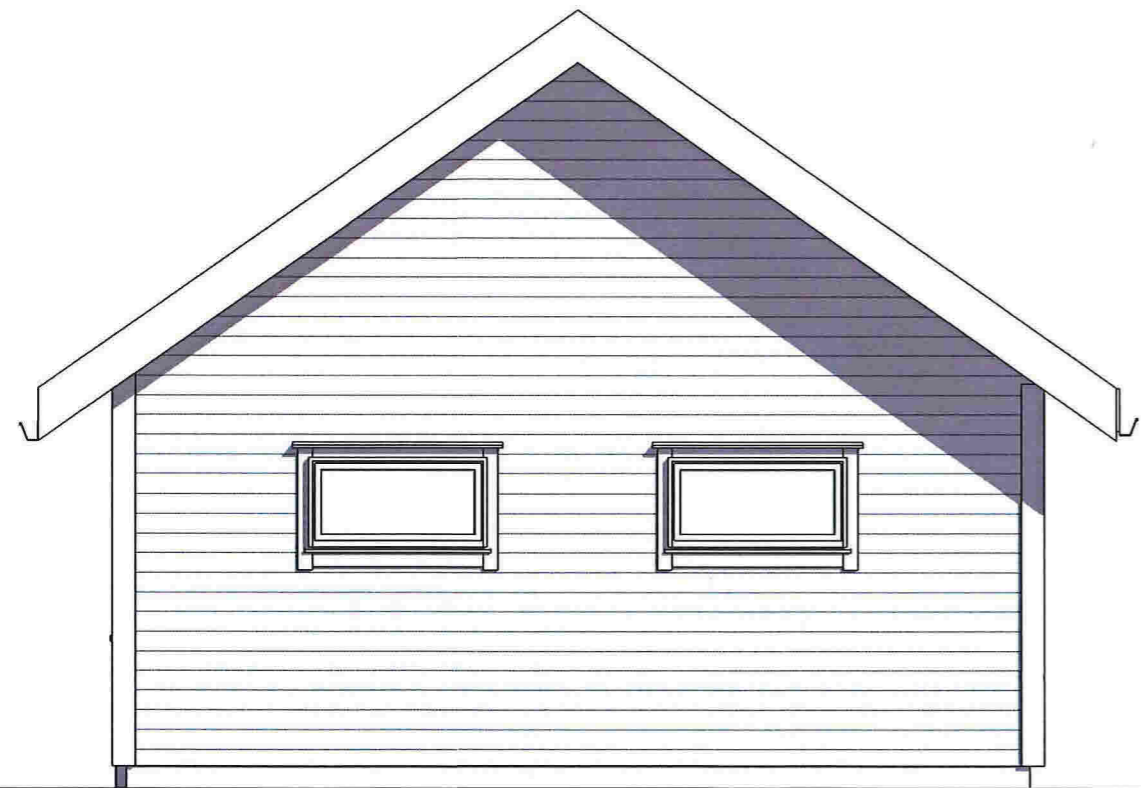

SØR

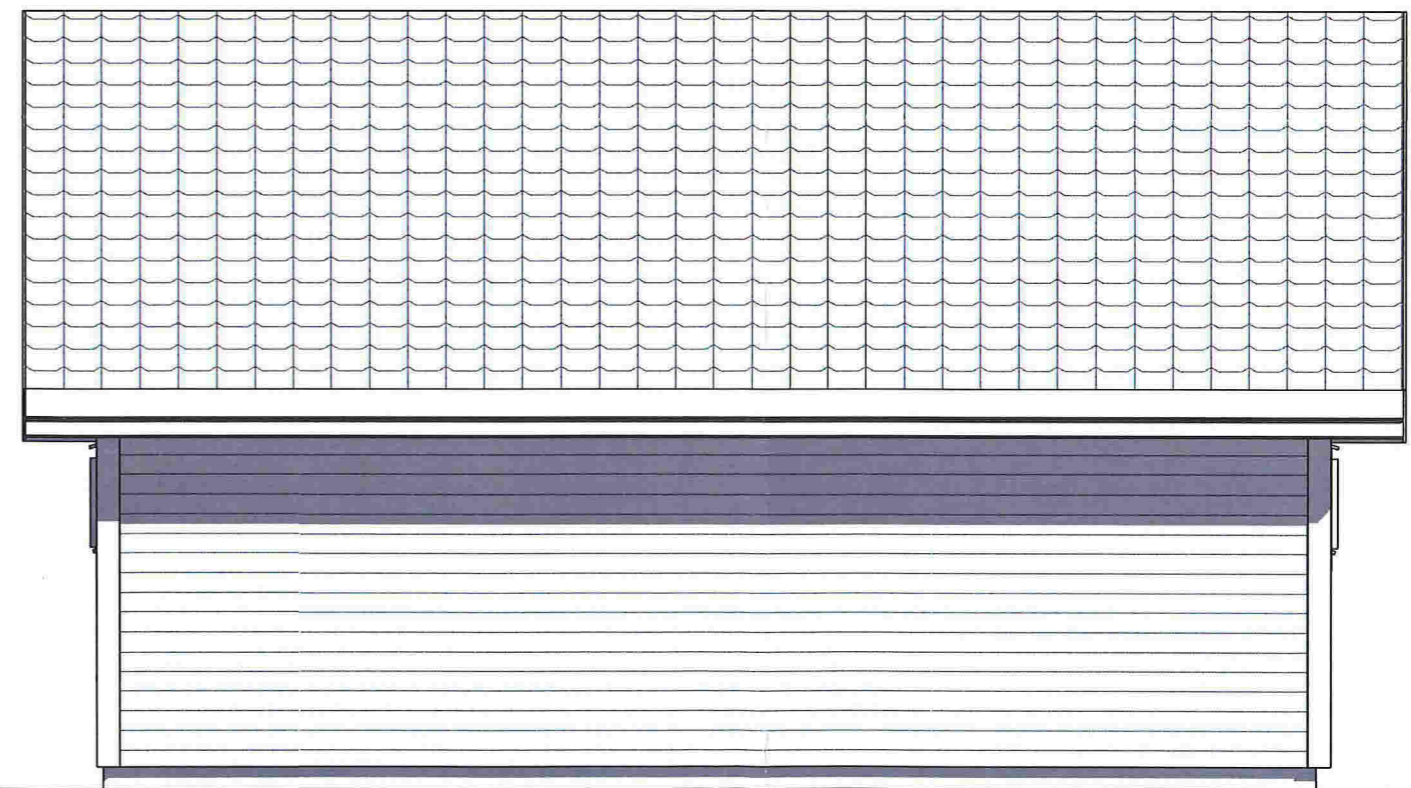

ØST

REV:	DATO:	REVISJON:	SIGN:
			TLA



BYGGEFIRMA  

**Nilsen & Andersen as**  

BYGGKONTROLL

TILTAKSHAVER:	Utarbeidet av: Byggefirma Nilsen & Andersen AS Sandviksveien 163a 5035 BERGEN Tlf 55 19 96 00 firmapost@nilsenogandersen.no www.nilsenogandersen.no
BYGGEPLASS:	
G.nr/B.nr:	
KOMMUNE:	

TEGN, INNHOLD:	FASADER GARASJE	TILTAKSART:	MÅL:
PROSJEKT:	<b>Enebolig Knarvik</b>		1 : 50
ARKITEKT:	DATO:	TEGN:	PROSJEKT NR:
			<b>855</b>
			TEGN.NR:
			<b>F-G</b>

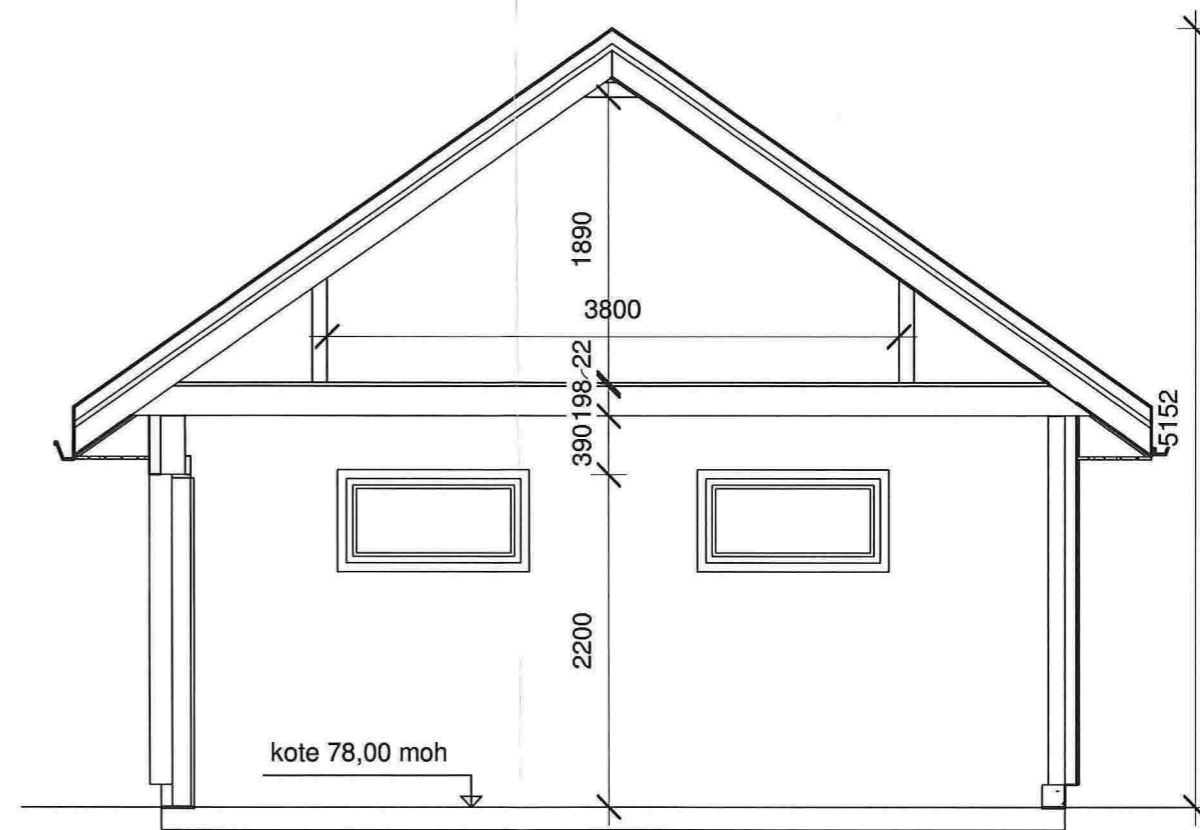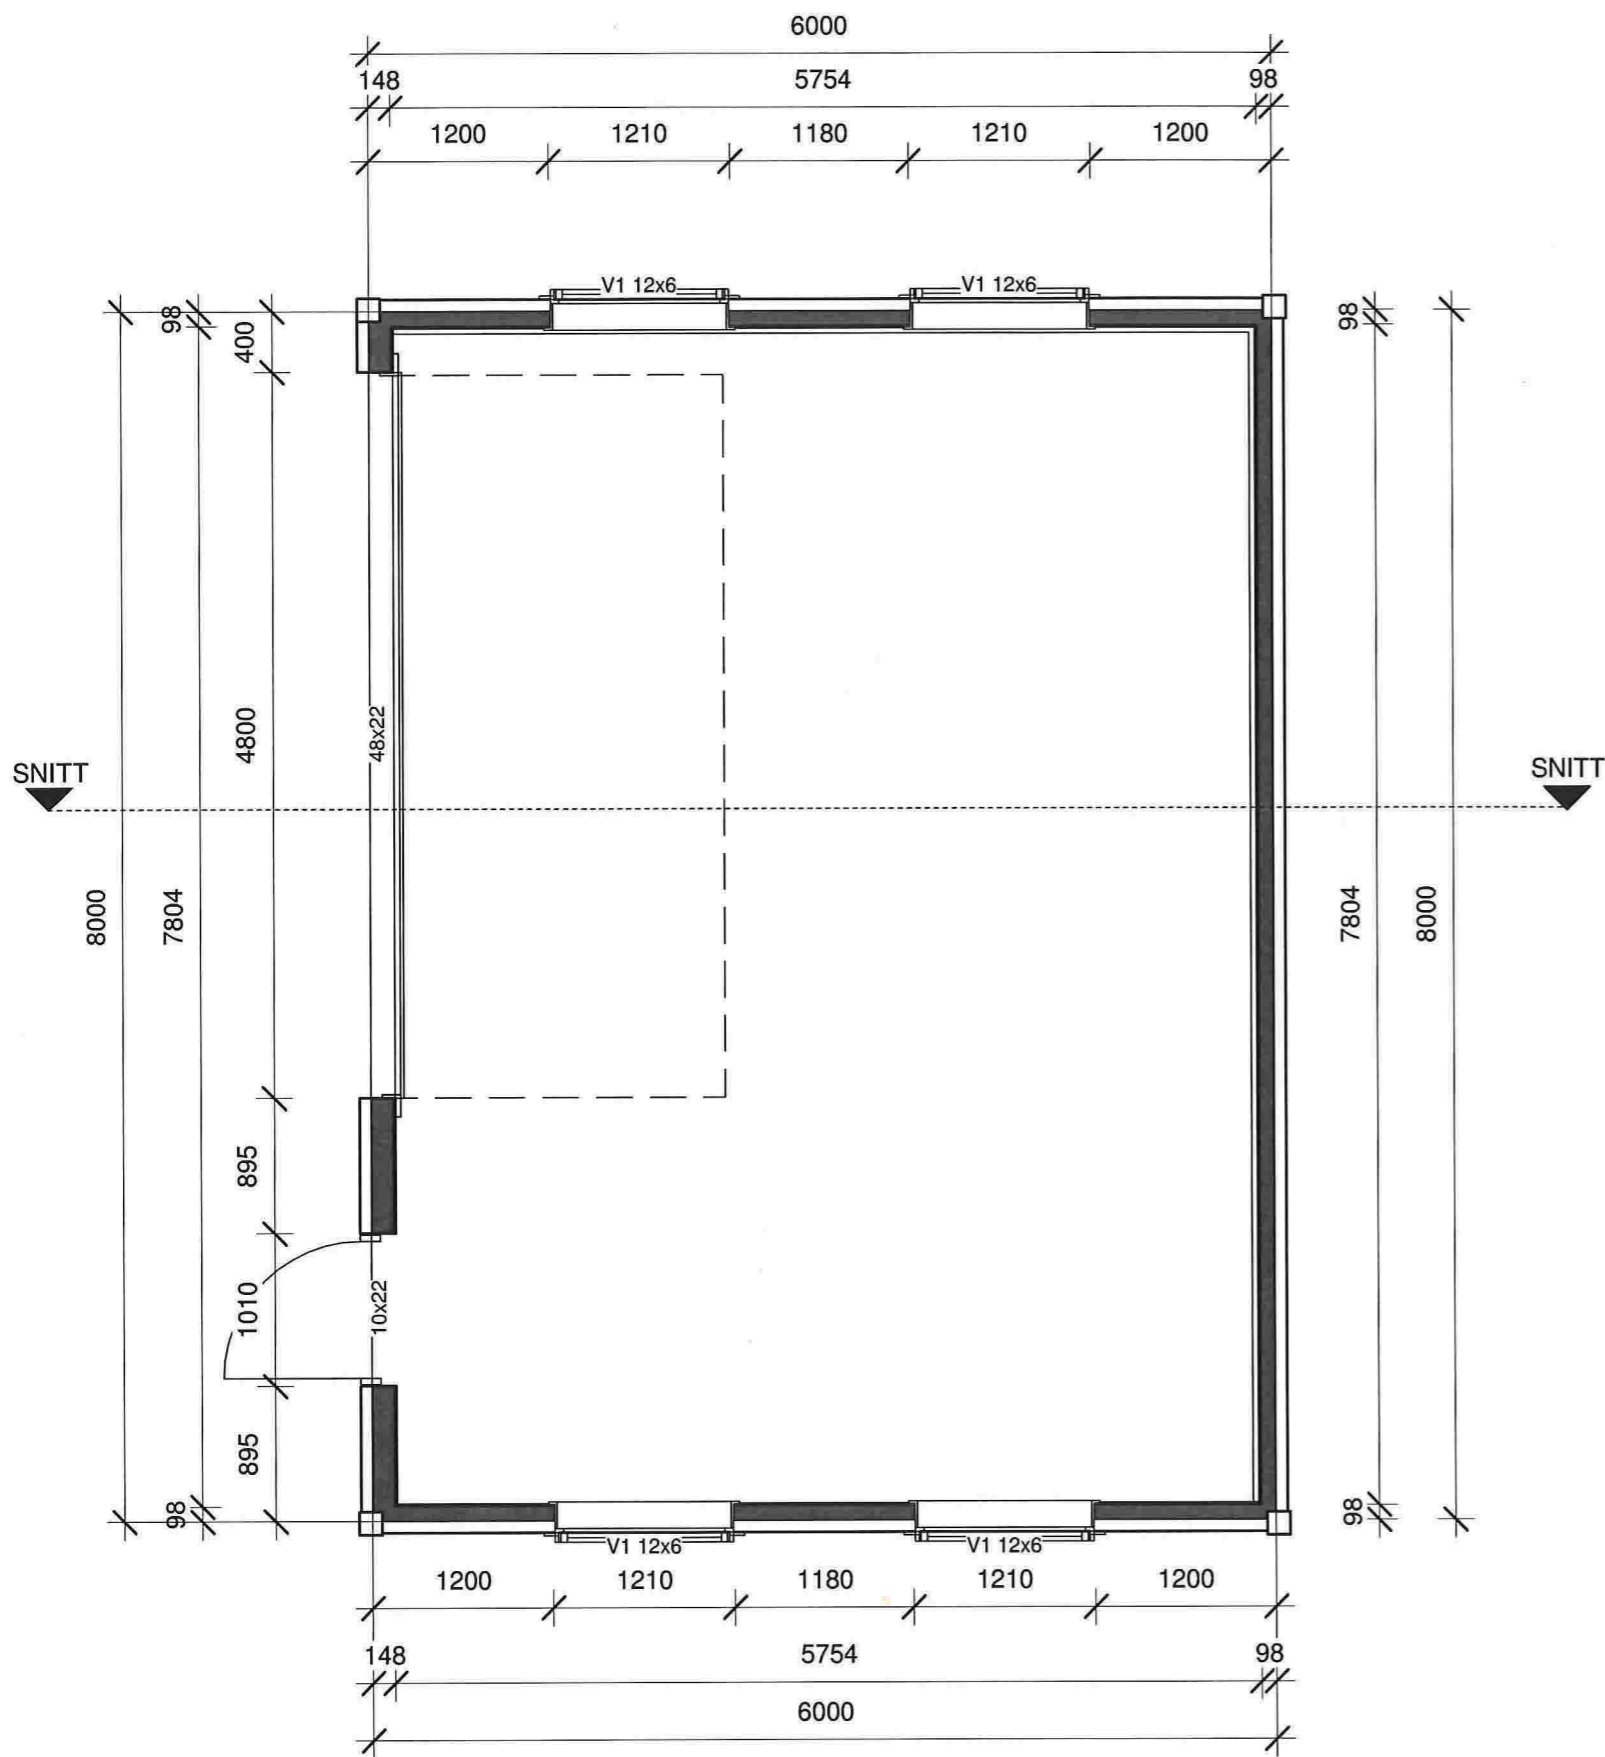

REV:	DATO:	REVISJON:	SIGN:
			TLA


BYGGEFIRMA  
**Nilsen & Andersen as**  
**MESTERHUS**

BYGGESKILT FOR ANSATT

TILTAKSHAVER:	Kjetil & Renate Mjøs Soltveit	
BYGGEPLASS:	Knarvik Aust	
G.nr/B.nr:	188/783	
KOMMUNE:	Lindås	
	Utarbeidet av: Byggefirma Nilsen & Andersen AS Sandviksveien 163a 5035 BERGEN Tlf 55 19 96 00 firmapost@nilsenogandersen.no www.nilsenogandersen.no	

TEGN, INNHOLD:	ARB garasje	TILTAKSART:	MÅL:	1 : 50
PROSJEKT:	Enebolig Knarvik			
ARKITEKT:	DATO:	TEGN:	PROSJEKT NR:	TEGN.NR:
			855	PLAN

F-2

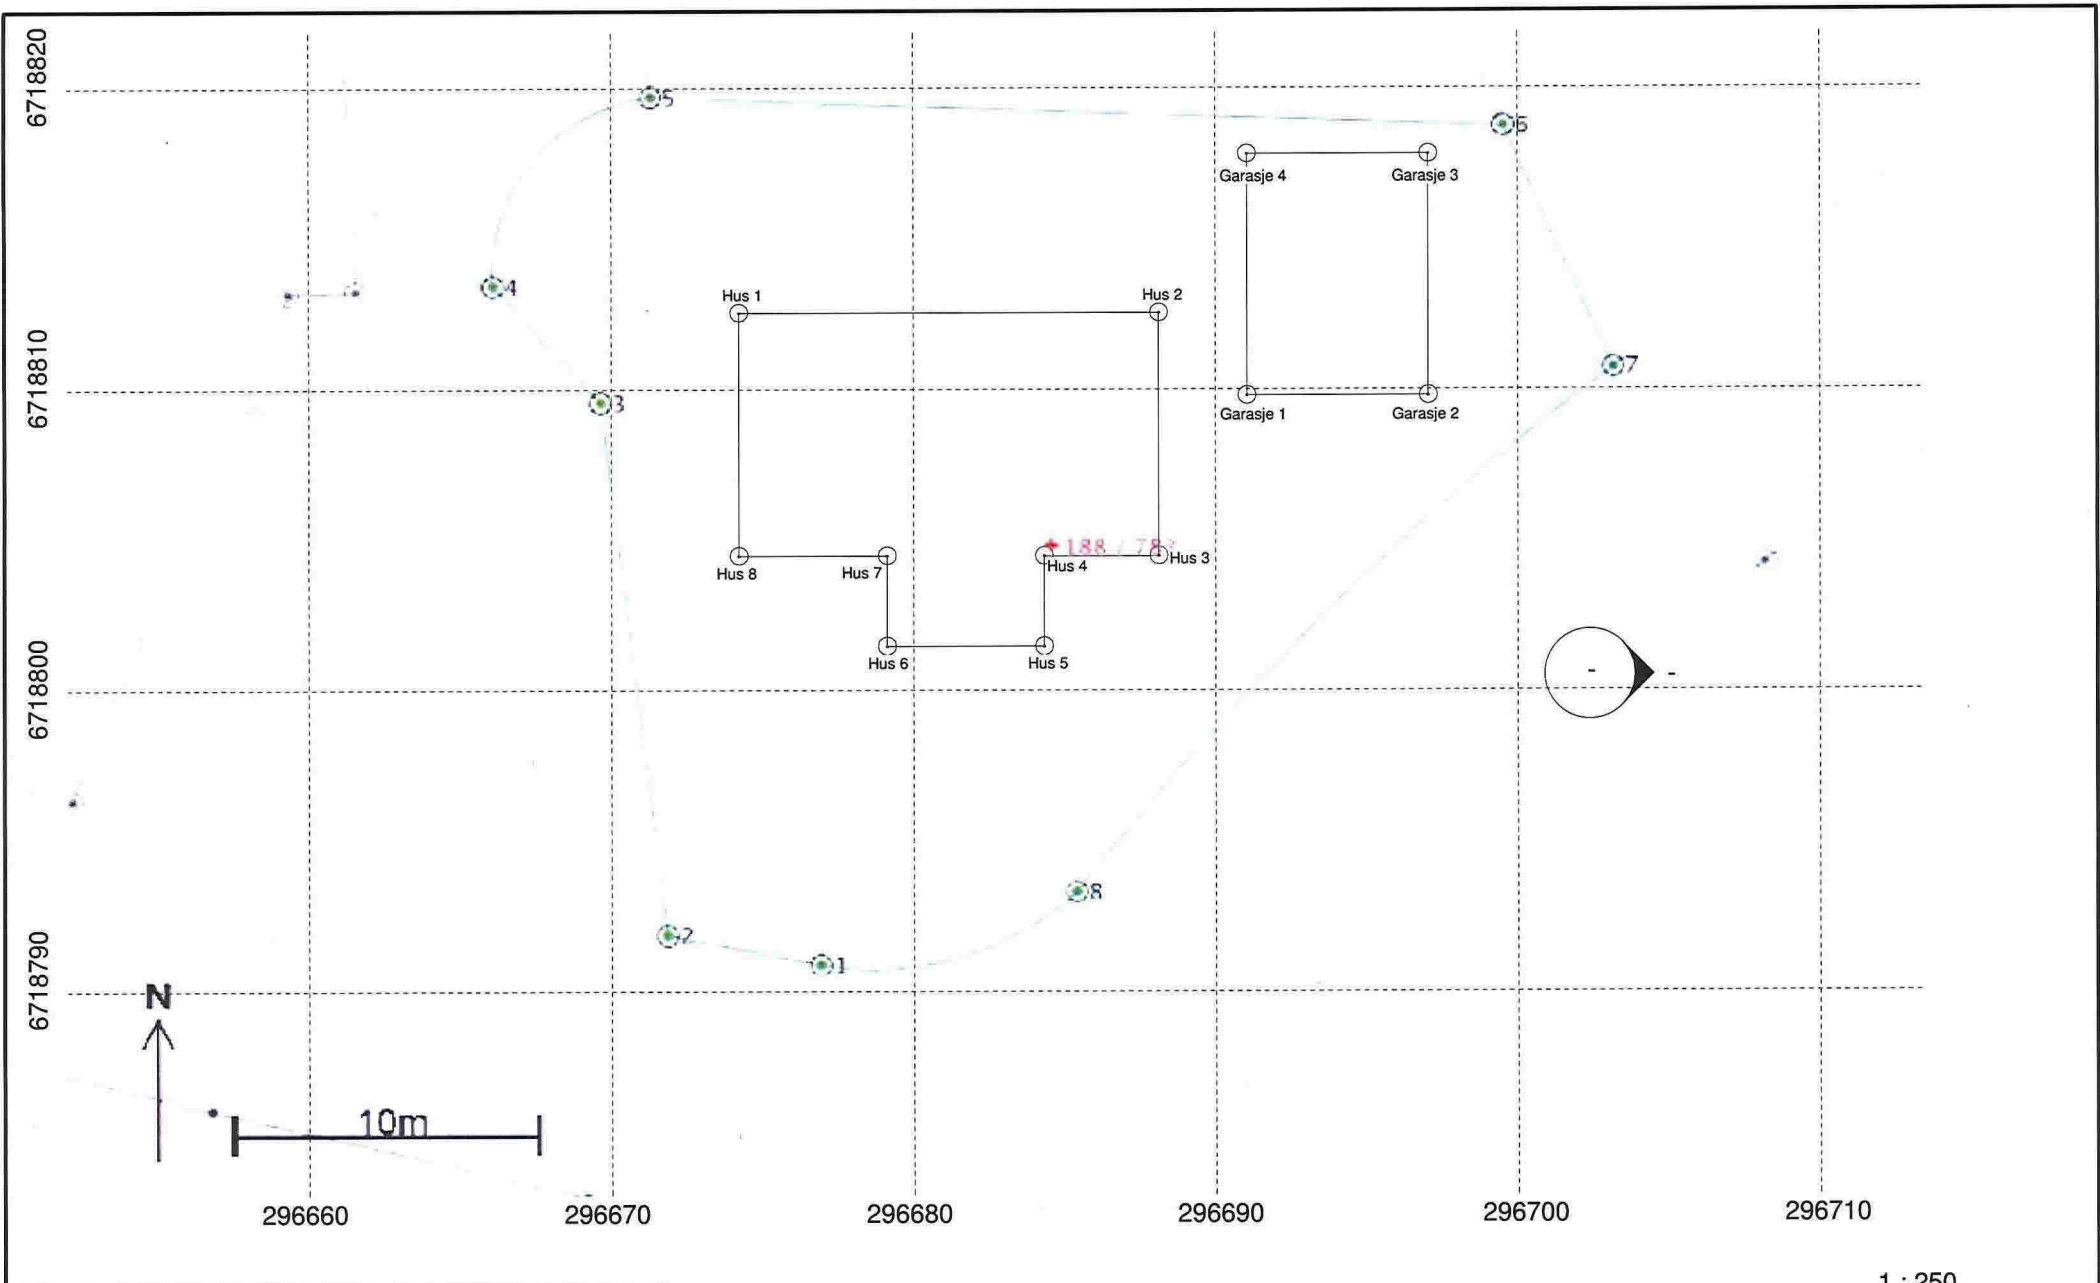

1 : 250

Brann	110
Politi	112
Ambulanse	113
Huseiger:	John Erik Nilsen, Tlf: 93434950

**Kjetil Mjøs Soltvedt**  
 Enebolig Knarvik /

Dato:	
Tegn:	
Kontr:	

