

Krav om samanslåing av tinglyste matrikkeleiningar

DDel 1 – Blir fylt ut av rekvierten (heimelshavar som eigar)

Kommune	Rekviert
Til kommunen der matrikkeleiningane fysisk ligg: Lindås kommune Hvern húsmyrane 20 5914 ISORLST.Ø	Namn og adresse på rekvierten: Espen Håsa Ehnes R2 5993 ØSTEREIDET

Følgjande matrikkeleiningar i kommunen blir kravd samanslegne i samsvar med § 18 i matrikkellova av 17.06.2005						
Knr.	Gnr.	Bnr.	Fnr.	Heimelshavar(-ar)	Ev. eigarbrøk	
1263	137	127		Espen Håsa	1/1	
1263	137	348		Espen Håsa	1/1	
1263						
1263						

Rekvierten(-ane) sitt ønske om registernummer og namn på den nye matrikkeleininga						
Knr.	Gnr.	Bnr.	Fnr.	Heimelshavar(-ar)	Ev. eigarbrøk	
1263	137	127		Espen Håsa	1/1	

Underskrift av heimelshavar(-ar)		
Sted og dato	Underskrift frå heimelshavar(-ar) som eigar(-ar):	Fødselsnr./Org.nr.

Merknader:

- 1) Saman med kravet skal det følgje:
 - a) kart frå matrikkelen over grenser og grensemerke for dei matrikkeleiningane eller grensestrekningane som saka gjeld,
 - b) stadfesting av at eventuell(e) heimelshavar(-ar) til bruksrett(-ar), herunder heimelshavar(-ar) som festar(-ar), er varsla,
 - c) dokument som er nødvendige for å få tinglyst samanslåinga, jf. matrikkelforskrifta § 43, første ledd.
- 2) Før kravet blir behandla, må dette vere undertekna av den/dei som har grunnboksheimel som eigar(-ar), jf. matrikkellova § 18.
- 3) Dersom nokon av matrikkeleiningane har hefte, må det ordnast opp i desse før samanslåing kan skje, jf. matrikkelforskrifta § 43, åttande ledd. Opplysningar om hefte m.v. får ein ved å kontakte tinglysingssetaten.

Ta kontakt med kommunen for nærmare informasjon dersom:

- ein eller fleire av dei matrikkeleiningane ein ønskjer å slå saman er seksjonerte, sidan krav om samanslåing kan reise krav om samtidig reseksjonering.
- det ligg festegrunn på ein eller fleire av dei utgåande matrikkeleiningane.


Del 2 – Blir fylt ut av kommunen (dersom jordskiftesak; jordskiftedommaren)



Matrikkeleininga etter samanslåing						
Knr.	Gnr.	Bnr.	Fnr.	Heimelshavar(-ar)	Ev. eigarbrøk	
1263	137	127		Espen Håsa	1/1	





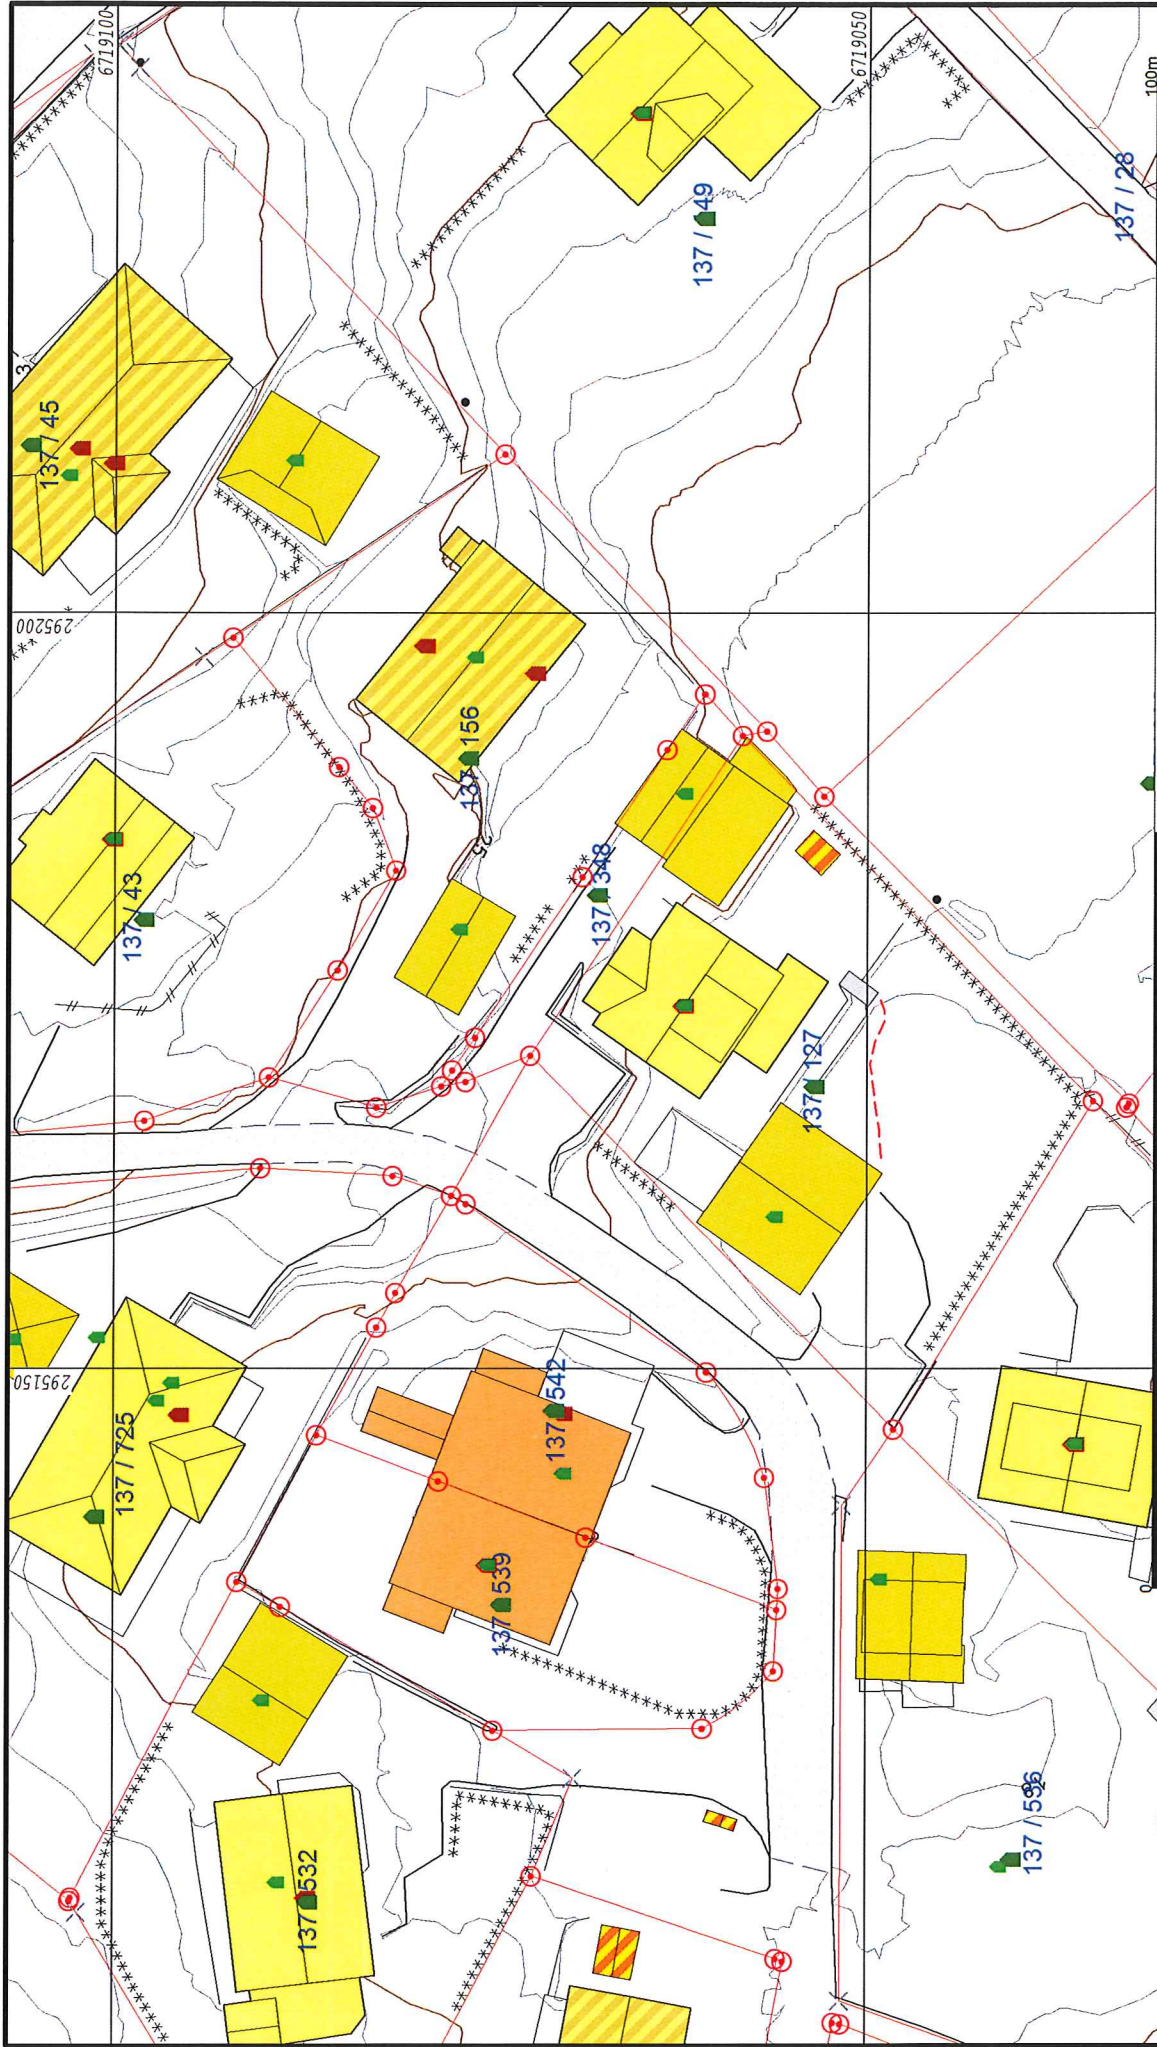








Det blir attestert at vilkåra for samanslåing er til stades, jf. matrikkellova § 18 og matrikkelforskrifta § 43:

Underskrift	
Sted og dato Knarvik,	Underskrift og stempel

Merknader: 1) Dette dokumentet i utfylt stand skal følgje med meldinga til tinglysing som vedlegg.



	Lindås kommune Geodata avdeling Grunnkart 2010.	
	Dato: 2016.01.15 Sogn: SSO	G.nr. 137, b.nr. 127 og 348.
Målestokk 1:500 		

-  Målte Grenser
 -  Registrerte Grenser
 -  Udefinert grenser
 -  Terrengmålte grense
 -  Konstruert grensepunkt
 -  Bolig
 -  Bustad m/leilighet
-  Våningshus
 -  Storre bustader
 -  Hytte/feriehuis
 -  Garasje/tuhus
 -  Industri/lager
 -  Andre bygge

Beliggenhet og høyder må oppfattes som orienterende.