

Intern kategorisering av prosjekt.



- 1. Ingen tilpassing på bolig
- 2. Små tilpassinger av vinduer, dører, ikke bærende vegger, osv.
- 3. Store endringer som tak, bæresystem, dragere

Generelle


- TEK10
- Energikrav husbanken
- Husbank finansiering
- 1 leilighet
- 2 leilighet

Grunnmur (ved kjeller)


- Sprøytebetong
- Thermomur

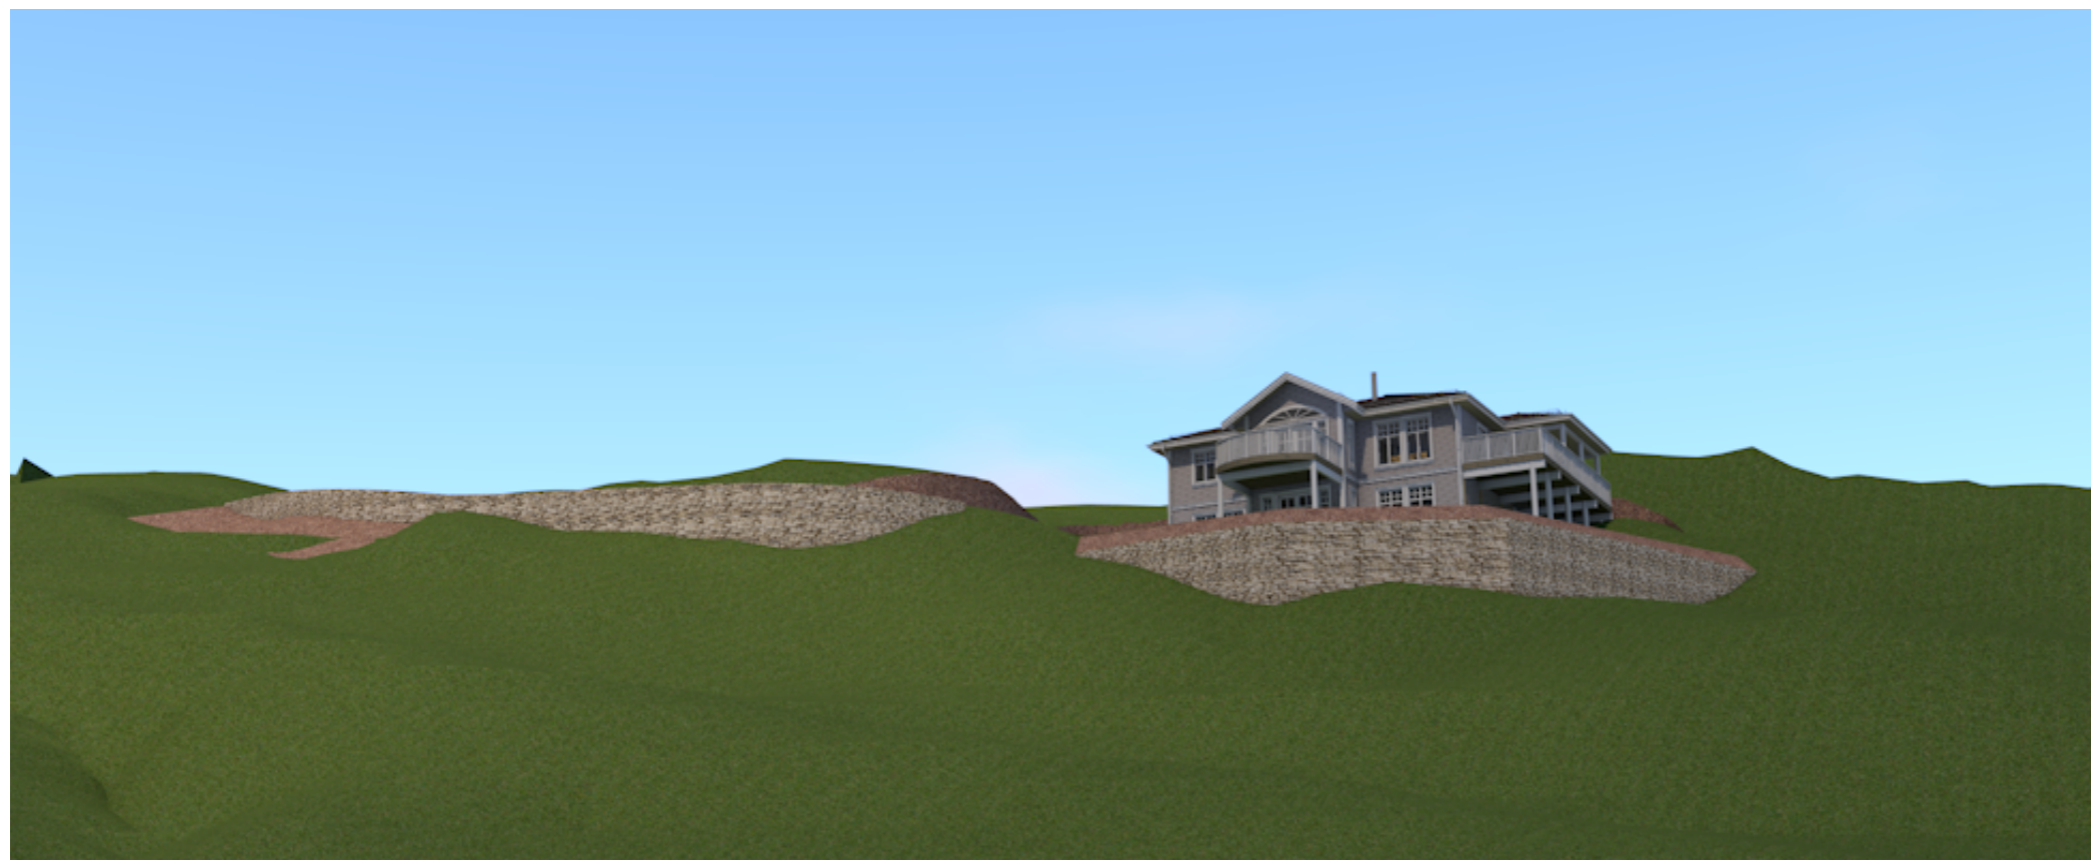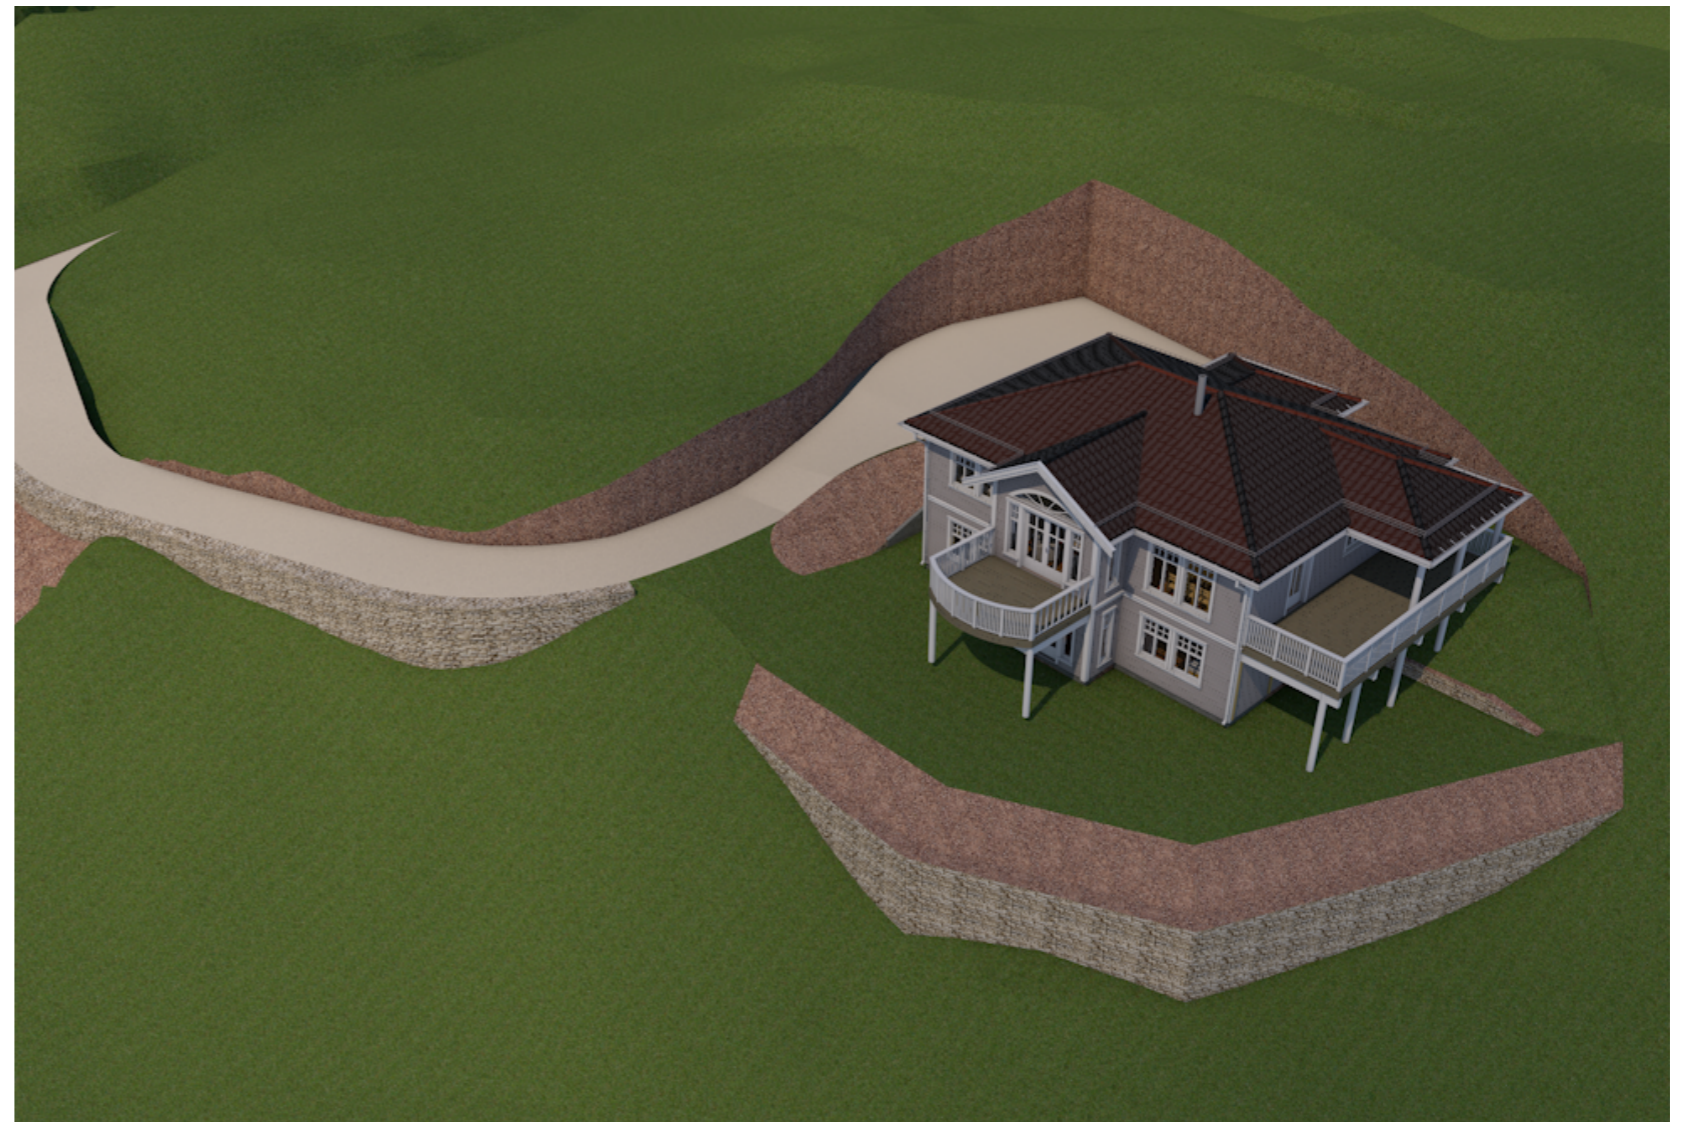

K	Arbeidstegninger	ALK	03.12.2015
J	Kjøkken endringer	HCA	02.12.2015
I	Arbeidstegninger - bjelker under altan, el og vann skap	ALK	13.10.2015
H	Arbeidstegninger	ALK	08.10.2015
G	Lukkede byggemeldingstegninger (rettet ytterdør)	HCA	24.08.15
F	BYGGEMELDINGSTEGNINGER	HCA	04.07.15
E	Revidert	DKJ	17.06.15
A	Skissetegning 8008-226 Kundetilpasset	DKJ	04.06.15
REV.	BESKRIVELSE	SIGN.	REV. DATO
PROSJEKT:	1170230 Leknes	DATE:	29.11.13
TILTAKSHAVER:	Jan Patrik Samuelsen	Gr./Br.	194/51
BYGGEPLASS:	Leknes, 5215 Hjelmås	TEGN:	A.B.K
TEGN. TYPE:	Prosjektinfo	Kommune:	LINDÅS
iee-hus		HUSTYPE:	Adele-tilp
MAL:	FORMAT:	TEGN.NR.	10.1
	A3		

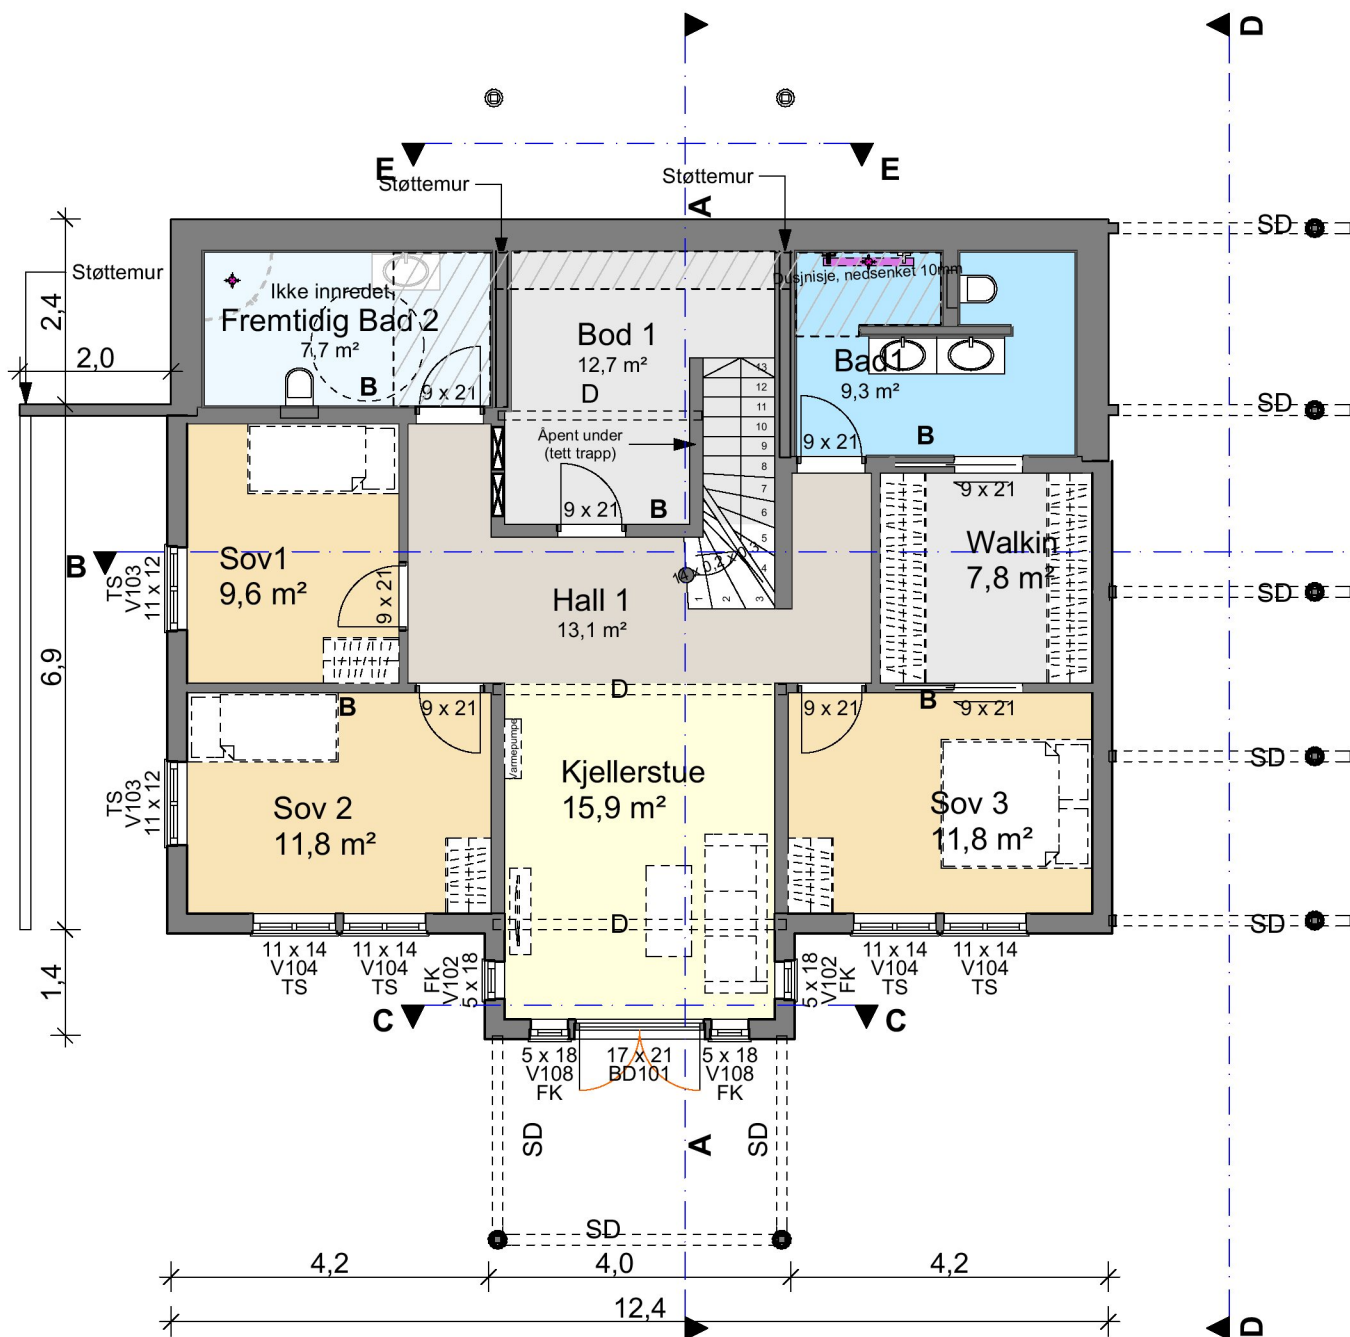

1.Etasje

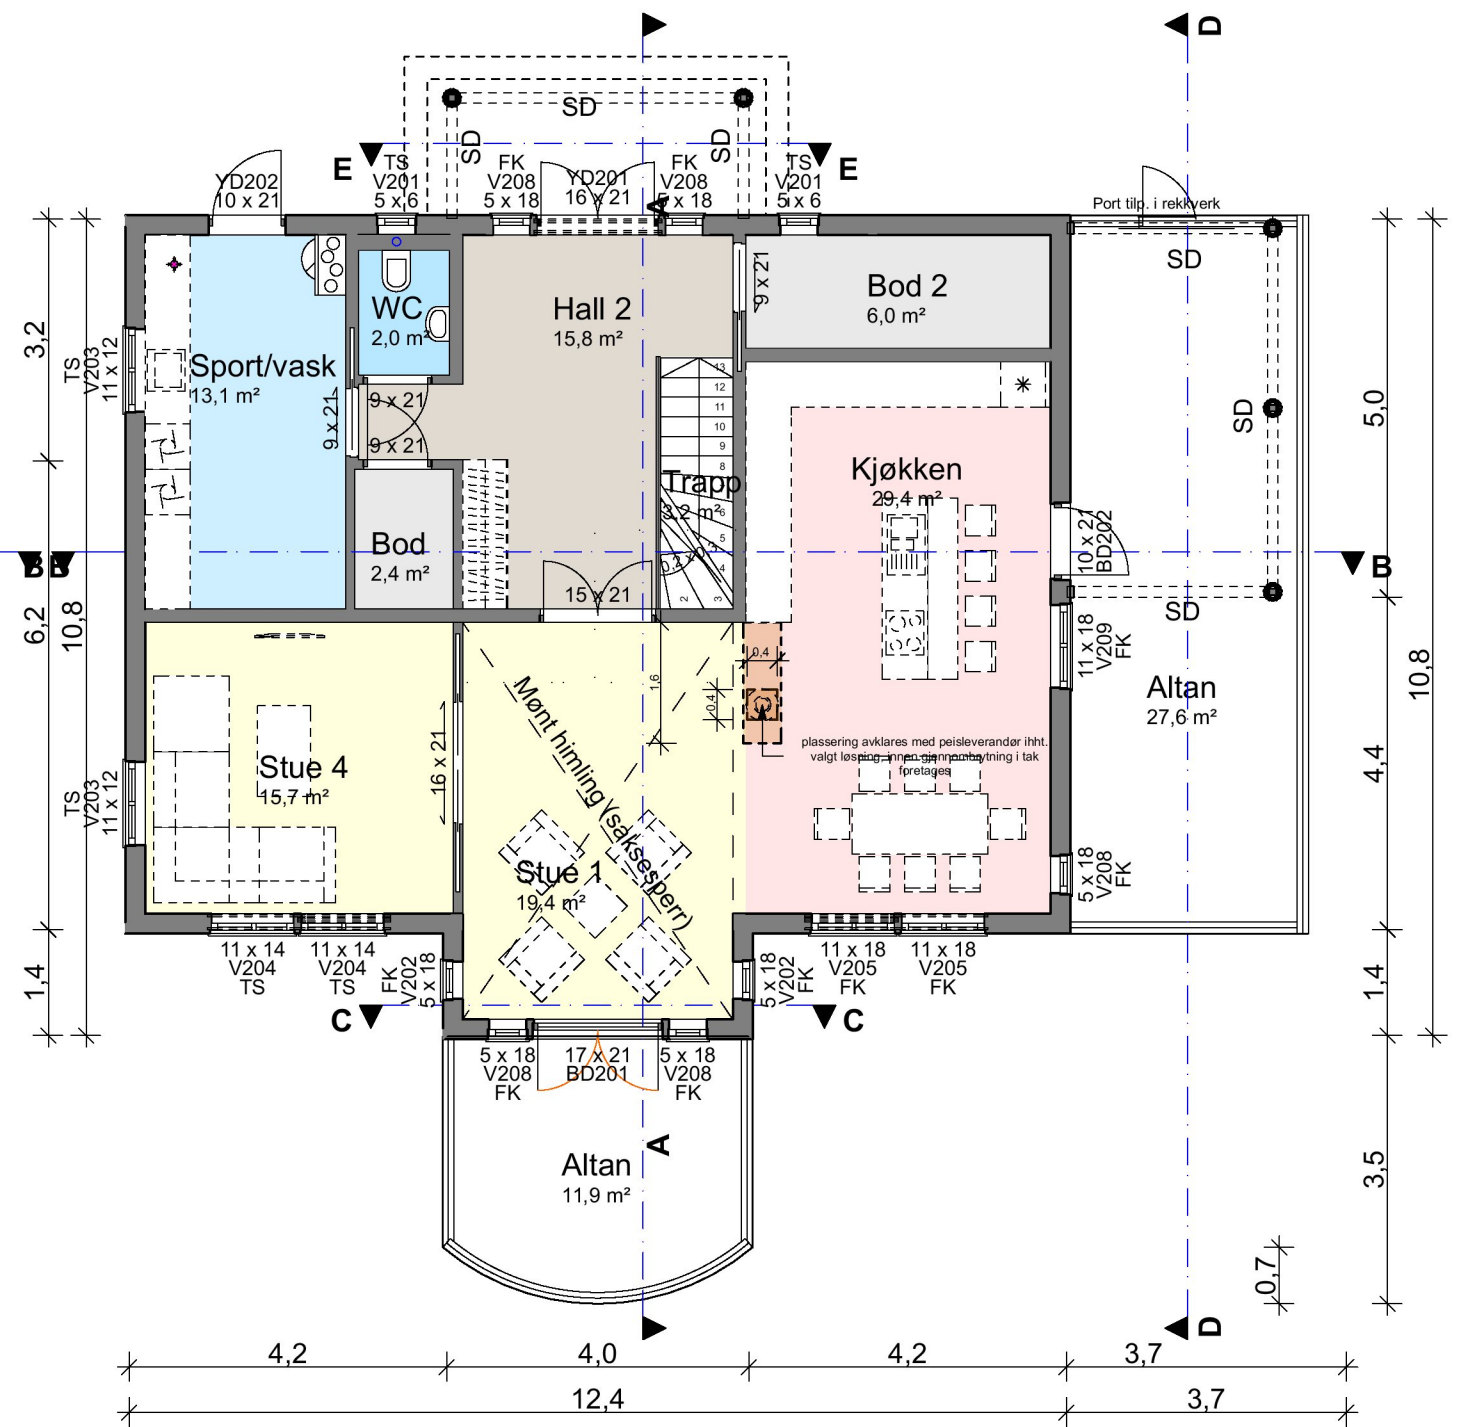


2.Etasje

Grunnflate	
ID	Area
Grunnflate	122,1
BYA (Bebygd Areal)	
ID	Area
BYA	168,7
BRA (Bruksareal)	
ID	Area
BRA-1 ETG	108,9
BRA-2 ETG	112,5
BRA Overbygget	55,0
	276,4 m ²

SD = Synlig drager
D = Skjult drager
B = Bærevegg
TS = Toppsving
FK = Fastkarm
SH = Sidehengslet

K	Arbeidstegninger	ALK	03.12.2015
J	Kjøkken endringer	HCA	02.12.2015
I	Arbeidstegninger - bjelker under altan, el og vann skap	ALK	13.10.2015
H	Arbeidstegninger	ALK	08.10.2015
G	Lukkede byggemeldingstegninger (rettet ytterdør)	HCA	24.08.15
F	BYGGEMELDINGSTEGNINGER	HCA	04.07.15
E	Revidert	DKJ	17.06.15
A	Skissetegning 8008-226 Kundetilpasset	DKJ	04.06.15
REV.	BESKRIVELSE	SIGN.	REV. DATO
PROSJEKT:	1170230 Leknes	DATO:	29.11.13
TILTAKSHVER:	Jan Patrik Samuelson	Gr./Br.	194/51
BYGGEPLASS:	Leknes, 5215 Hjelmås	TEGN.	A.B.K
TEGN. TYPE:	Planer og Snitt A-A 1:100	Kommune	LINDÅS
		HUSTYPE	Adele-tilp
iec-hus		MÅL:	1:100
		FORMAT:	A3
		TEGN.NR:	10.2

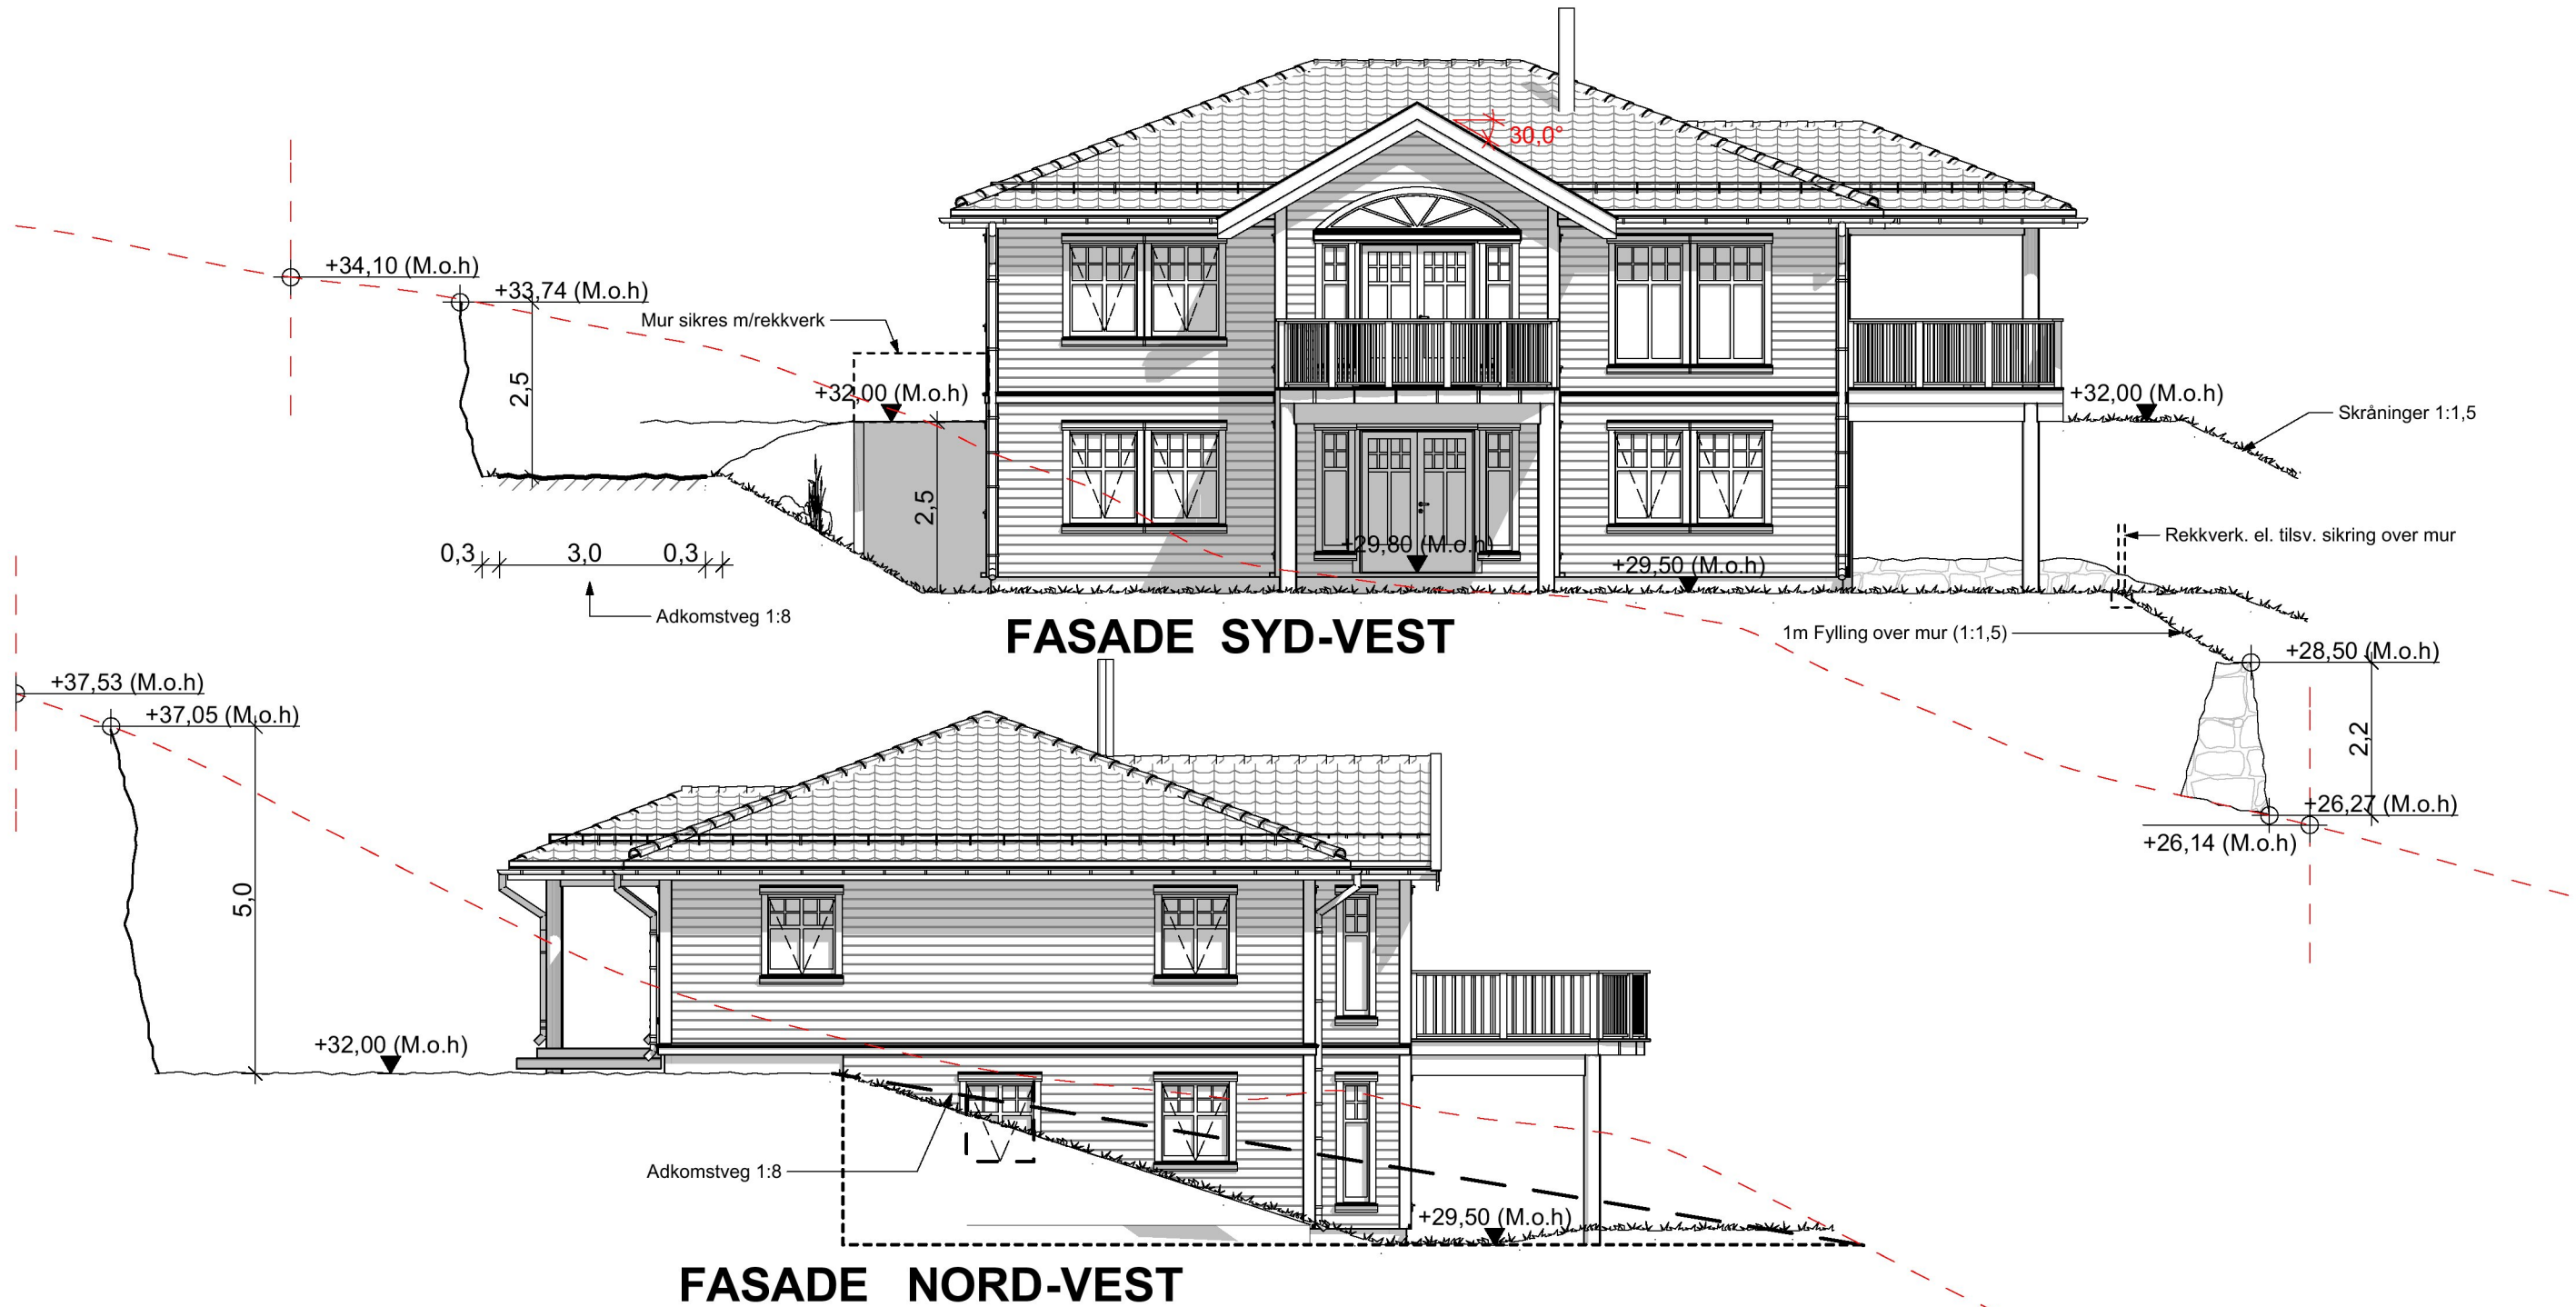

FASADE SYD-VEST

FASADE NORD-VEST

--- Eks. terreng

--- Nytt terreng


K	Arbeidstegninger	ALK	03.12.2015
J	Kjøkken endringer	HCA	02.12.2015
I	Arbeidstegninger - bjelker under altan, el og vann skap	ALK	13.10.2015
H	Arbeidstegninger	ALK	08.10.2015
G	Lukkede byggemeldingstegninger (rettet ytterdør)	HCA	24.08.15
F	BYGGEMELDINGSTEGNINGER	HCA	04.07.15
E	Revidert	DKJ	17.06.15
A	Skissetegning 8008-226 Kundetilpasset	DKJ	04.06.15
REV. BESKRIVELSE		SIGN.	REV. DATO
PROSJEKT:		DATO:	Gr./Br.
1170230 Leknes		29.11.13	194/51
TILTAUSHVER:		TEGN.	Kommune
Jan Patrik Samuelson		A.B.K	LINDÅS
BYGGEPLASS:		HUSTYPE	
Leknes, 5215 Hjelmås		Adele-tilp	
TEGN. TYPE:			
Fasade 1 og 2 1:100			
iec-hus		MÅL:	FORMAT:
		1:100	A3
		TEGN.NR:	10.3



FASADE NORD-ØST





FASADE SYD-ØST

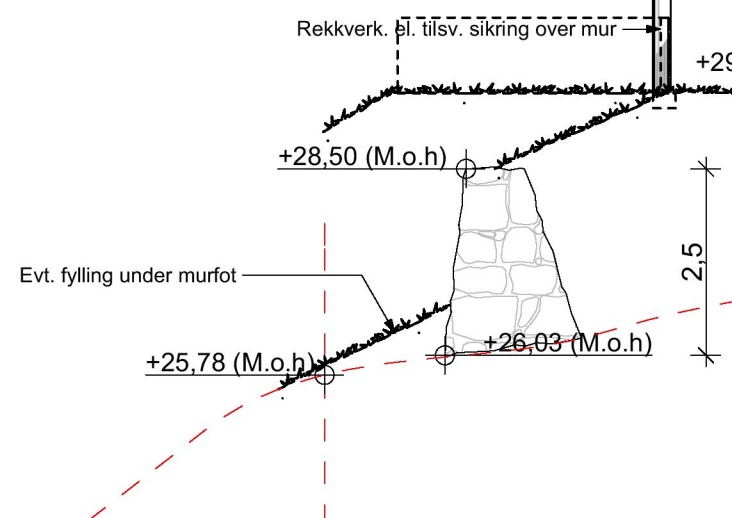

--- Eks. terreng

--- Nytt terreng



K	Arbeidstegninger	ALK	03.12.2015
J	Kjøkken endirnger	HCA	02.12.2015
I	Arbeidstegninger - bjelker under altan, el og vann skap	ALK	13.10.2015
H	Arbeidstegninger	ALK	08.10.2015
G	Lukkede byggemeldingstegniger (rettet ytterdør)	HCA	24.08.15
F	BYGGEMELDINGSTEGNINGER	HCA	04.07.15
E	Revidert	DKJ	17.06.15
A	Skissetegning 8008-226 Kundetilpasset	DKJ	04.06.15
REV. BESKRIVELSE		SIGN.	REV. DATO
PROSJEKT:		DATO:	Gr./Br.
1170230 Leknes		29.11.13	194/51
TILTAKSHVER:		TEGN.	Kommune
Jan Patrik Samuelson		A.B.K	LINDÅS
BYGGEPLASS:		HJUSTYPE	
Leknes, 5215 Hjelmås		Adele-tilp	
TEGN. TYPE:		MAL:	
Fasade 3 og 4 1:100		1:100	FORMAT: A3
ieo-hus		TEGN.NR: 10.4	

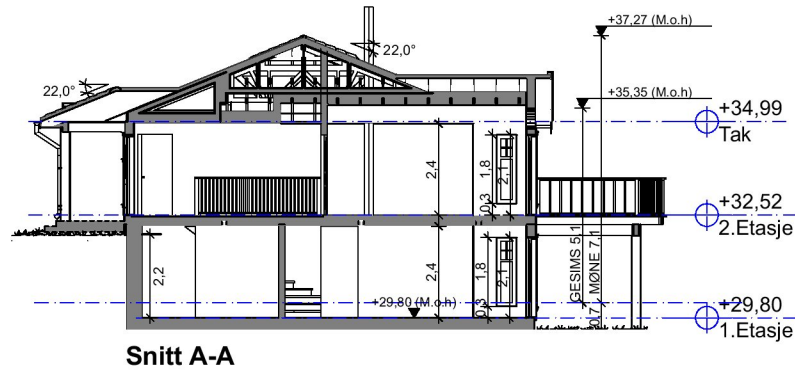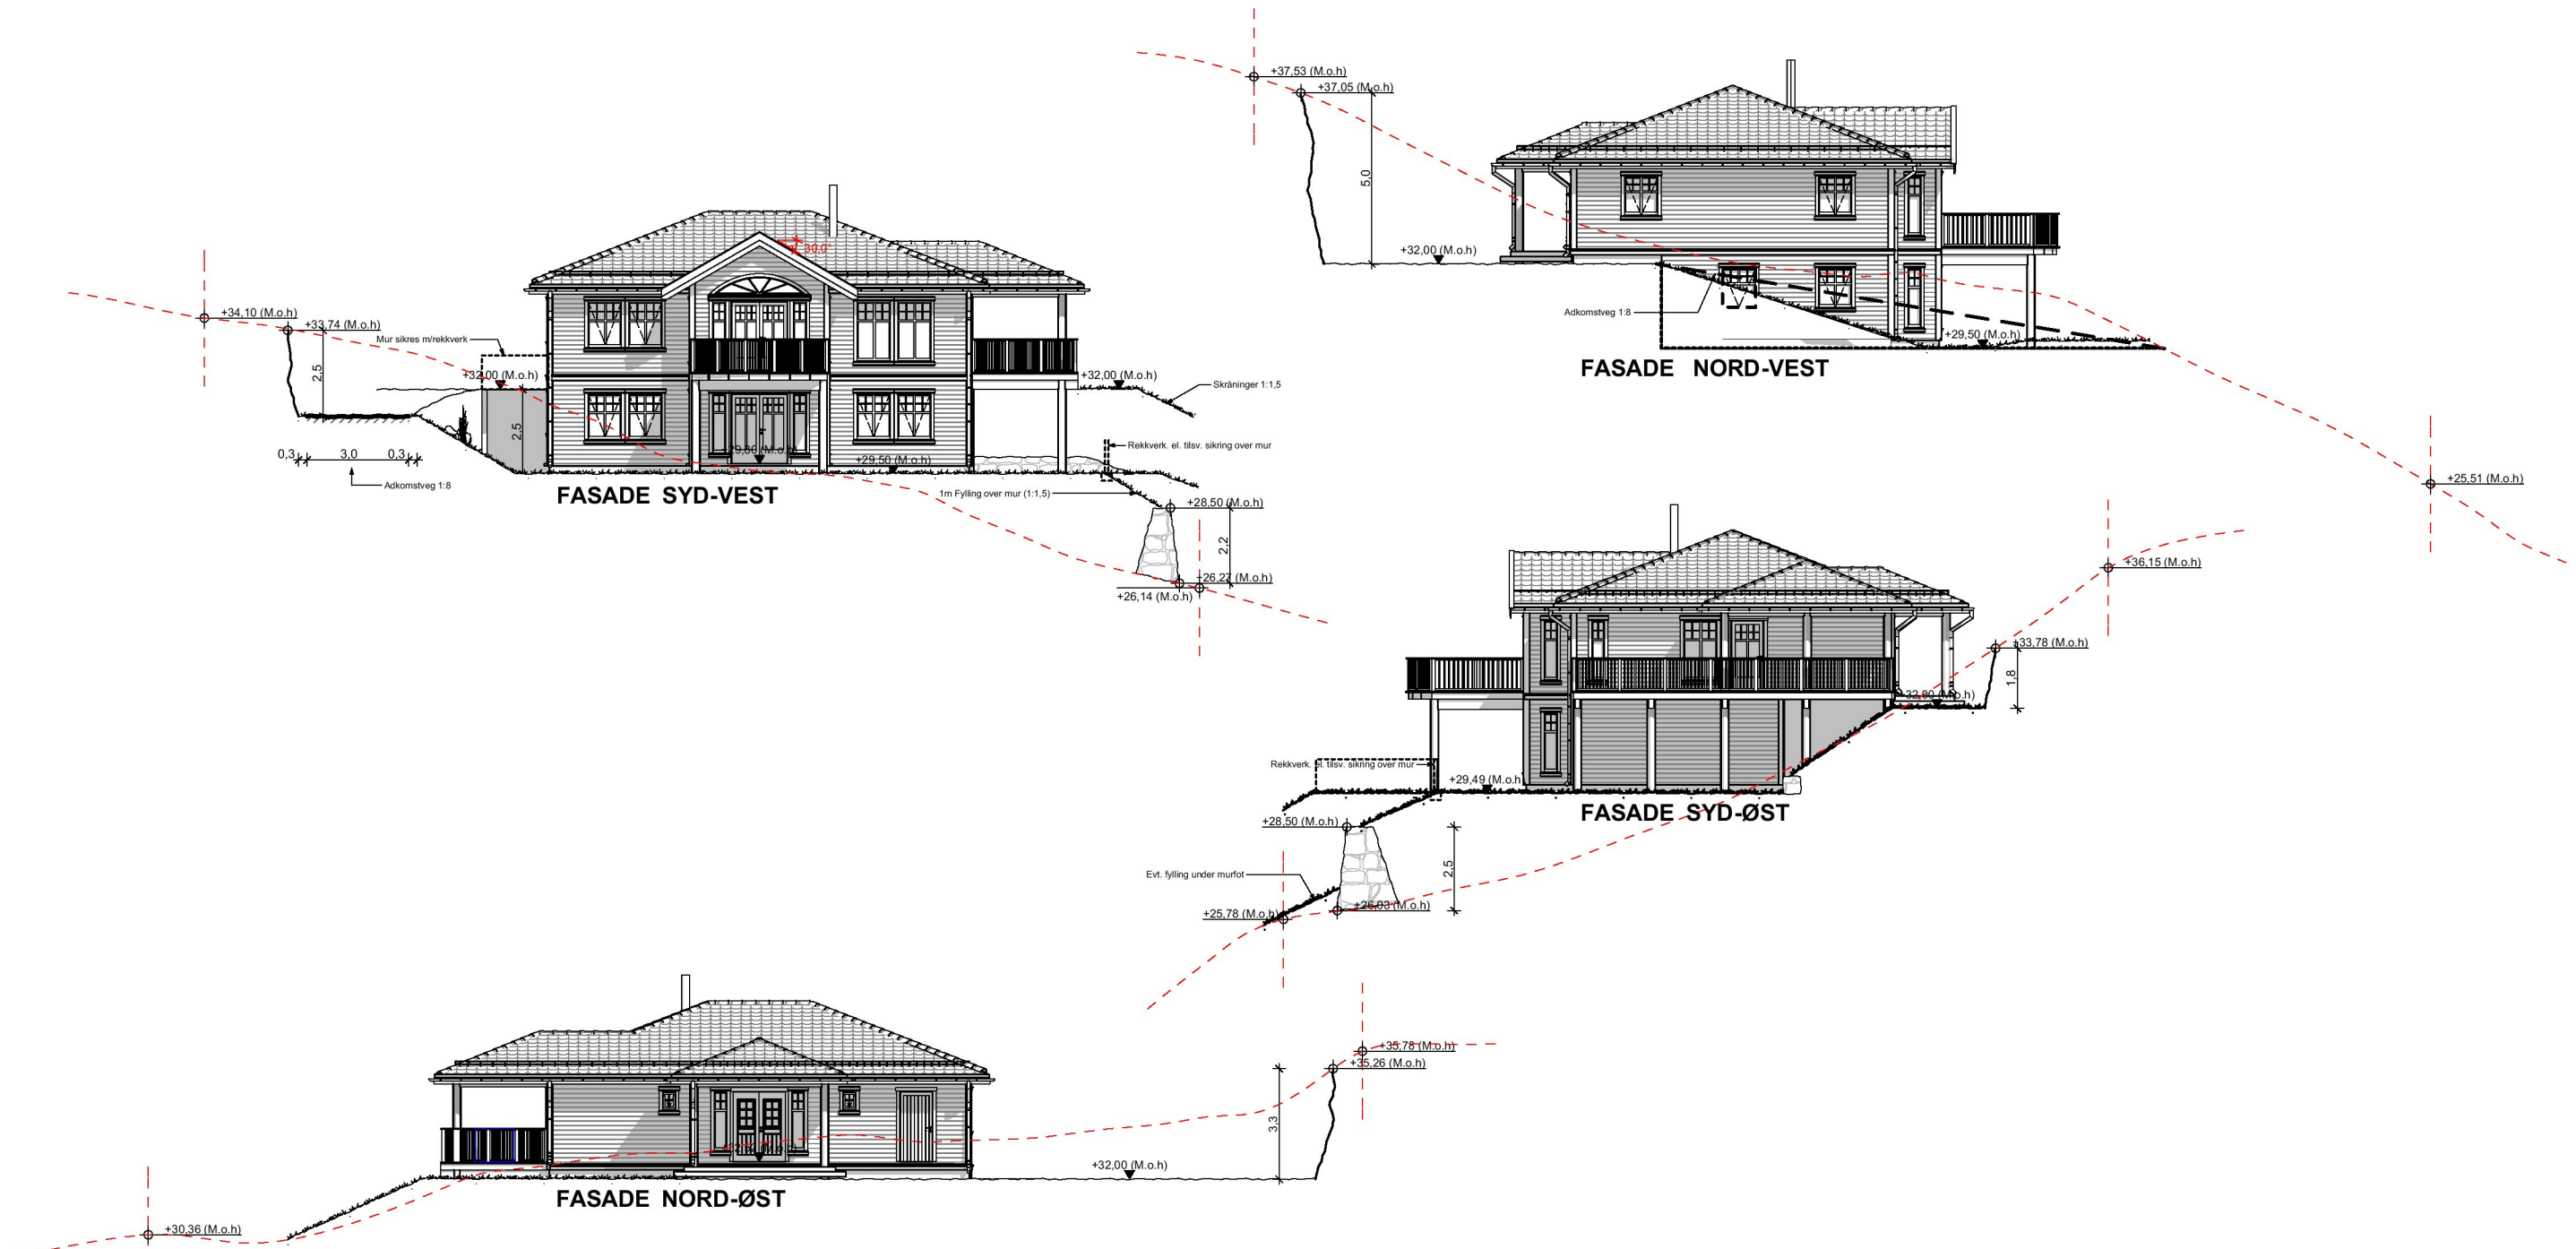

Grunnflate	
ID	Area
Grunnflate	122,1
BYA (Bebygd Areal)	
ID	Area
BYA	168,7
BRA (Bruksareal)	
ID	Area
BRA-1 ETG	108,9
BRA-2 ETG	112,5
BRA Overbygget	55,0
	276,4 m ²


--- Eks. terreng
 - - - - - Nytt terreng

K	Arbeidstegninger	ALK	03.12.2015
J	Kjøkken endinrger	HCA	02.12.2015
I	Arbeidstegninger - bjelker under altan, el og vann sk	ALK	13.10.2015
H	Arbeidstegninger	ALK	08.10.2015
G	Lukkede byggemeldingstegniger (rettet ytterdør)	HCA	24.08.15
F	BYGGEMELDINGSTEGNINGER	HCA	04.07.15
E	Revidert	DKJ	17.06.15
A	Skissetegning 8008-226 Kundetilpasset	DKJ	04.06.15
REV.	BESKRIVELSE	SIGN.	REV. DATO
PROSJEKT:	1170230 Leknes	DATO:	29.11.13
		Gr./Br.	194/51
		TEGN:	A.B.K
		Kommune	LINDÅS
TILTAKSHVER:	Jan Patrik Samuelson	HUSTYPE:	Adele-tilp
BYGGEPLASS:	Leknes, 5215 Hjelmås		
TEGN. TYPE:	Alle planer og fasader 1:200		
iec-hus		MÅL:	1:200
		FORMAT:	A3
		TEGN.NR:	10.5

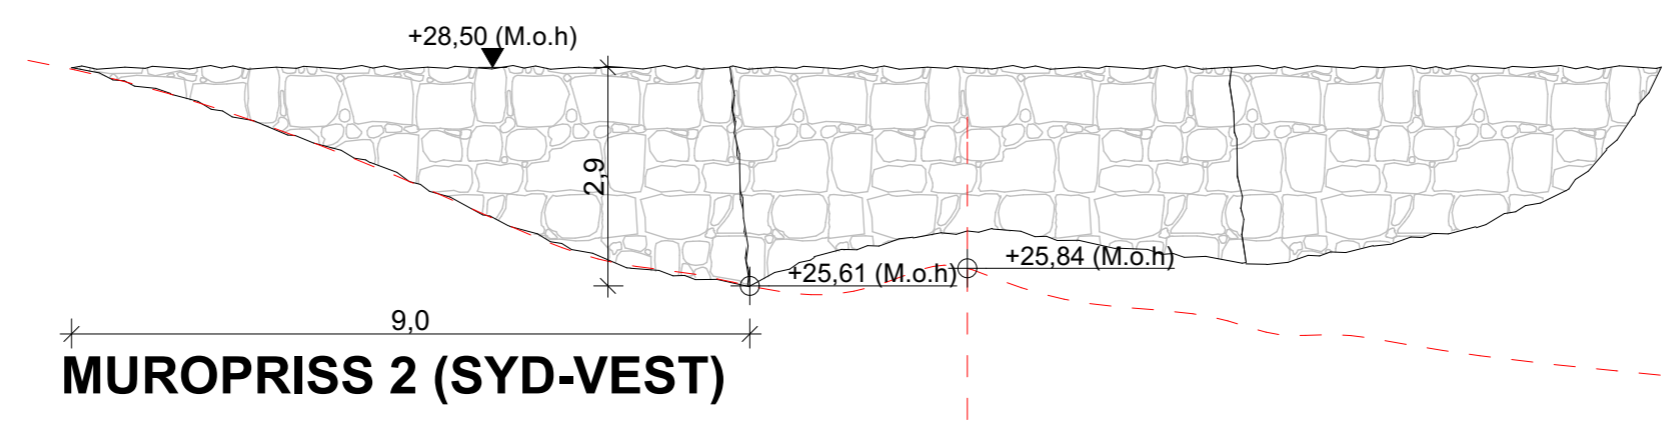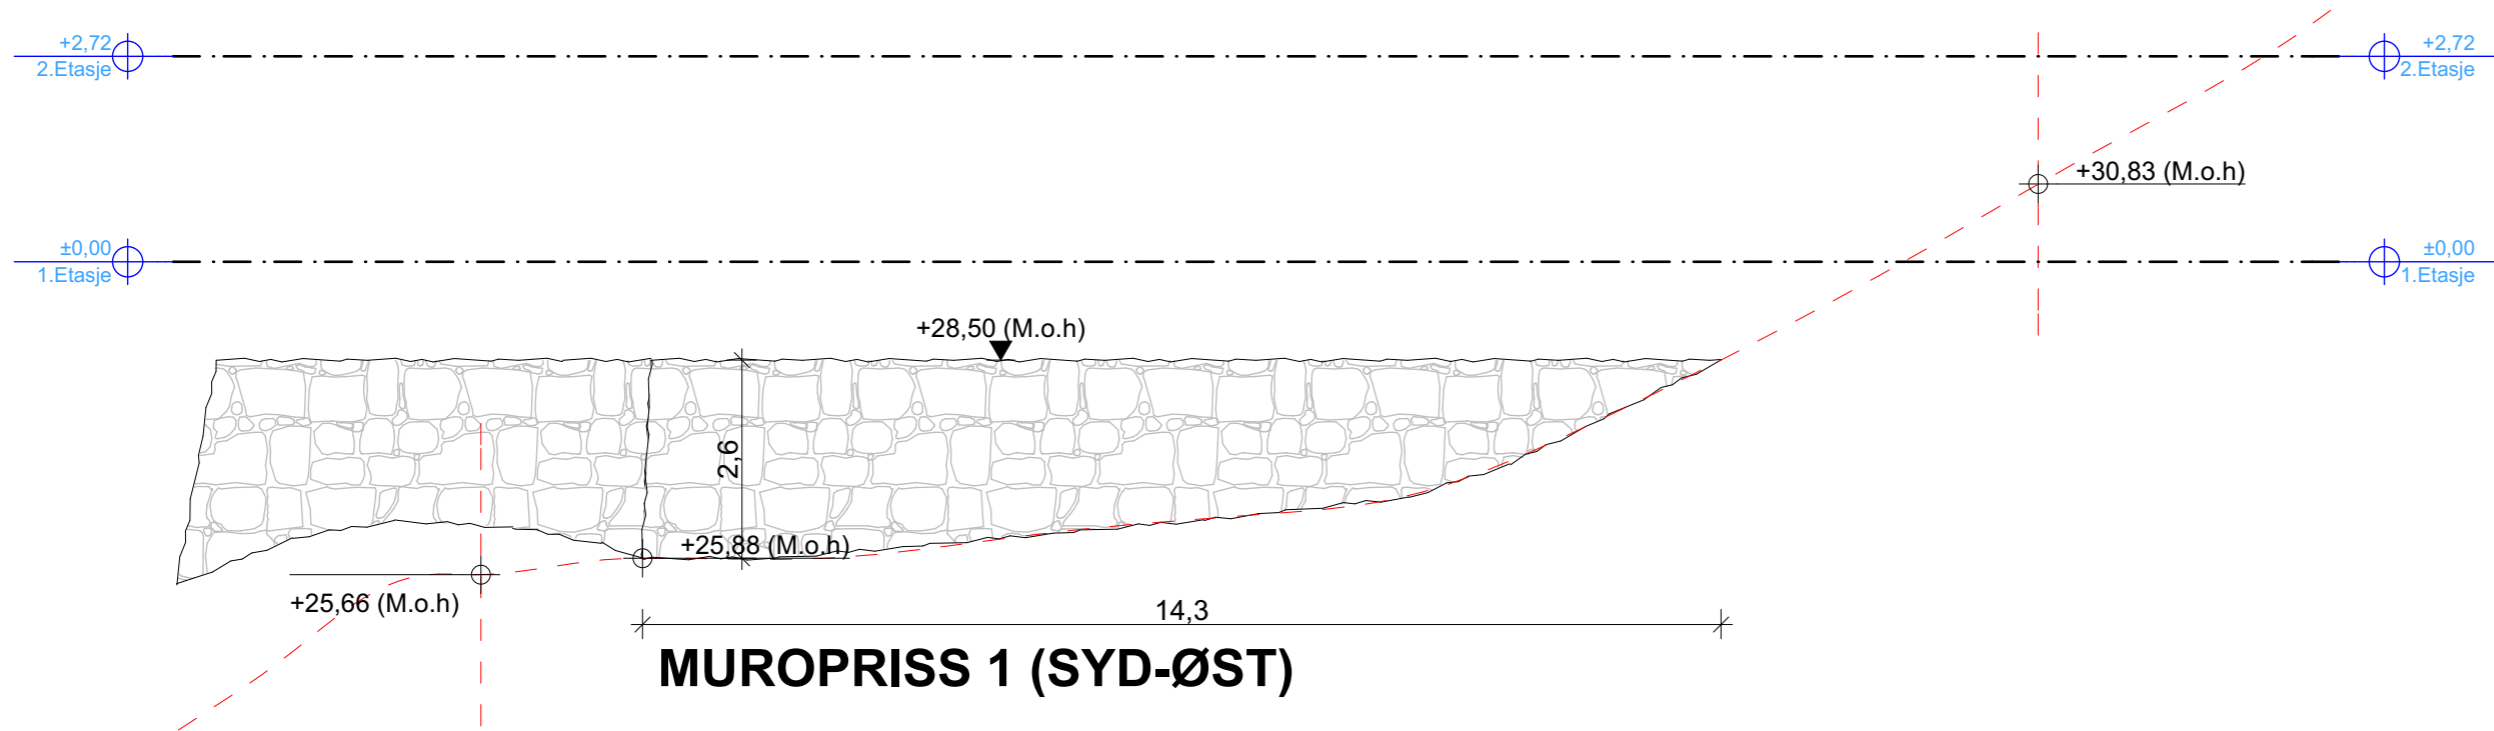


--- Eks. terreng
 - - - - - Nytt terreng

K	Arbeidstegninger	ALK	03.12.2015
J	Kjøkken endinnger	HCA	02.12.2015
I	Arbeidstegninger - bjelker under altan, el og vann skap	ALK	13.10.2015
H	Arbeidstegninger	ALK	08.10.2015
G	Lukkede byggemeldingstegninger (rettet ytterdør)	HCA	24.08.15
F	BYGGEMELDINGSTEGNINGER	HCA	04.07.15
E	Revidert	DKJ	17.06.15
A	Skissetegning 8008-226 Kundetilpasset	DKJ	04.06.15
REV. BESKRIVELSE		SIGN.	REV. DATO
PROSJEKT:		DATO:	Gr./Br.
1170230 Leknes		29.11.13	194/51
TILTAKSNAVER:		TEGN:	Kommune
Jan Patrik Samuelson		A.B.K	LINDAS
BYGGEPLASS:		HUSTYPE	
Leknes, 5215 Hjelmås		Adele-tilp	
TEGN. TYPE:			
MUROPRISS 1:100			
iee-hus		MAL:	FORMAT:
		1:100	A3
		TEGN.NR:	10.6

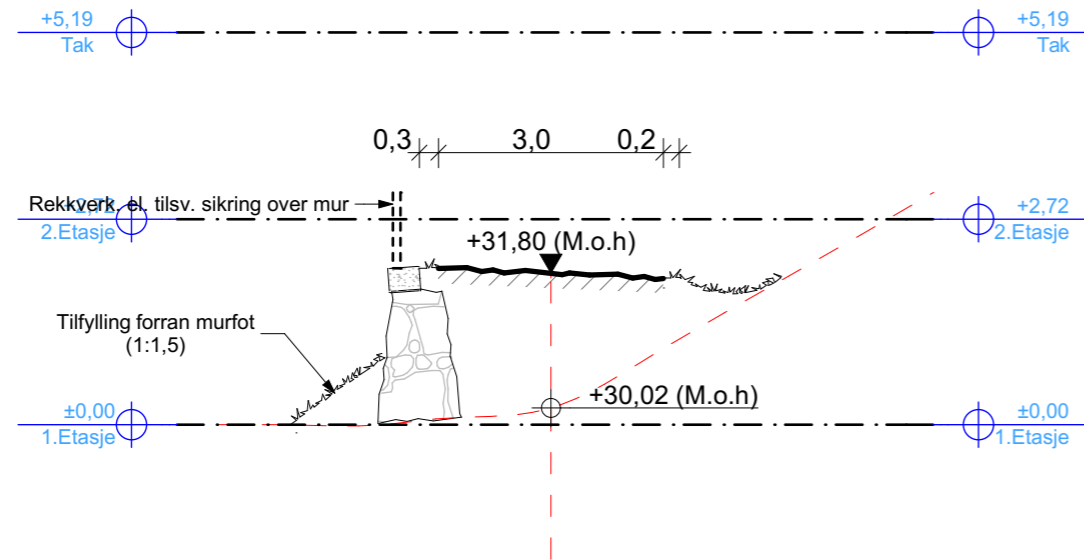

Tverrsnitt 1

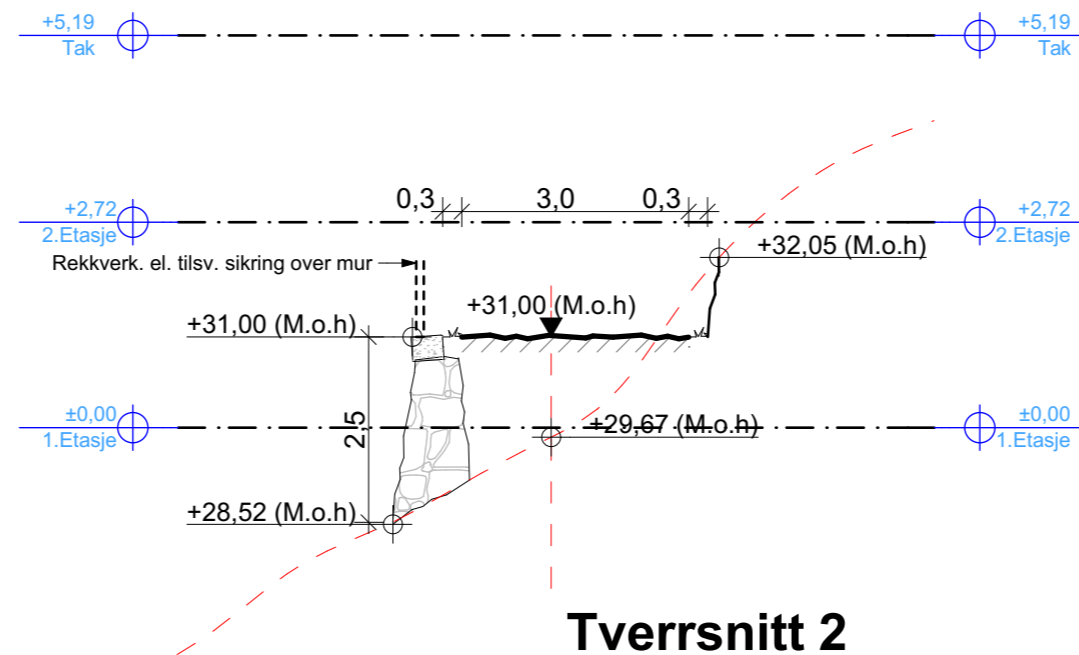


Tverrsnitt 2

--- Eks. terreng

--- Nytt terreng

K	Arbeidstegninger	ALK	03.12.2015
J	Kjøkken endinnger	HCA	02.12.2015
I	Arbeidstegninger - bjelker under altan, el og vann skap	ALK	13.10.2015
H	Arbeidstegninger	ALK	08.10.2015
G	Lukkede byggemeldingstegninger (rettet ytterdør)	HCA	24.08.15
F	BYGGEMELDINGSTEGNINGER	HCA	04.07.15
E	Revidert	DKJ	17.06.15
A	Skissetegning 8008-226 Kundetilpasset	DKJ	04.06.15
REV.	BESKRIVELSE	SIGN.	REV. DATO
PROSJEKT:	1170230 Leknes	DATO:	29.11.13
		Gr./Br.	194/51
		TEGN.	A.B.K
		Kommune	LINDÅS
TILTAKSHVER:	Jan Patrik Samuelson	HUSTYPE:	Adele-tilp
BYGGEPLASS:	Leknes, 5215 Hjelmås		
TEGN. TYPE:	Tverrsnitt adkomst 1:100		
iec-hus		MAL:	1:100
		FORMAT:	A3
		TEGN.NR:	10.7

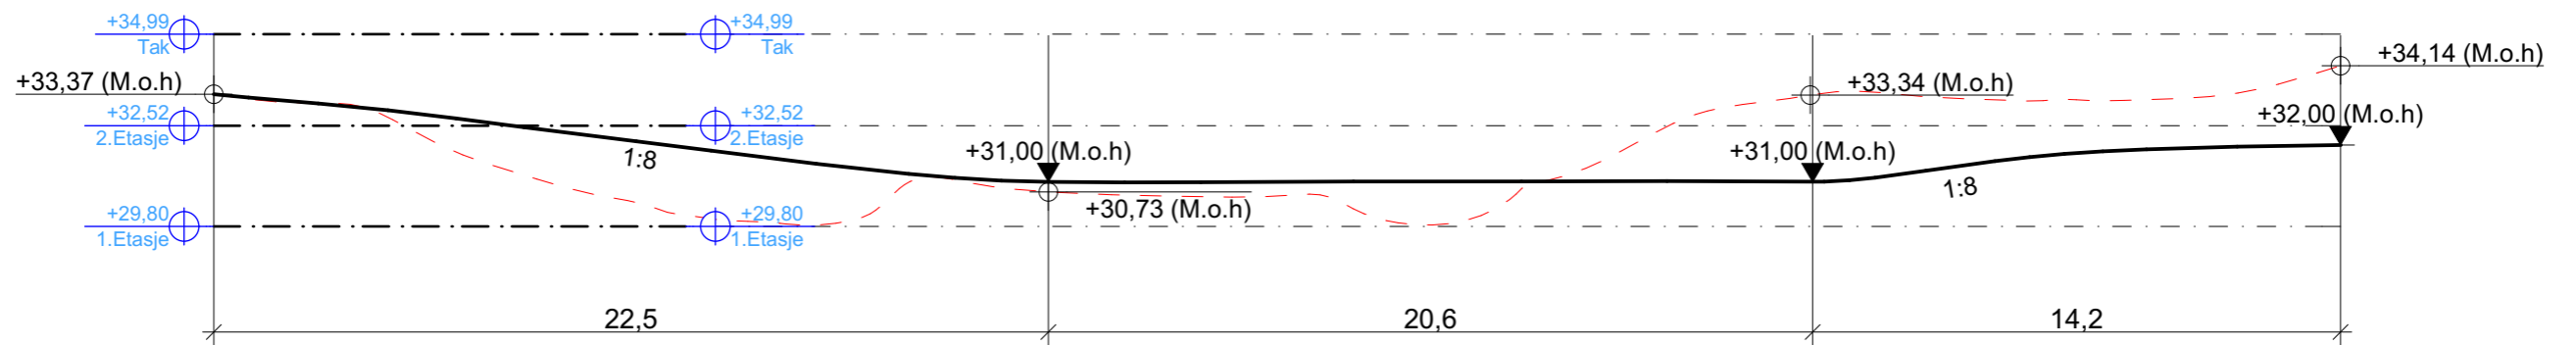


LENGDEPROFIL ADKOMSTVEG

--- Eks. terreng

— — — — — Nytt terreng

K	Arbeidstegninger	ALK	03.12.2015
J	Kjøkken endirnger	HCA	02.12.2015
I	Arbeidstegninger - bjelker under altan, el og vann skap	ALK	13.10.2015
H	Arbeidstegninger	ALK	08.10.2015
G	Lukkede byggemeldingstegninger (rettet ytterdør)	HCA	24.08.15
F	BYGGEMELDINGSTEGNINGER	HCA	04.07.15
E	Revidert	DKJ	17.06.15
A	Skissetegning 8008-226 Kundetilpasset	DKJ	04.06.15
REV. BESKRIVELSE		SIGN.	REV. DATO
PROSJEKT:		DATO:	Gr./Br.
1170230 Leknes		29.11.13	194/51
		TEGN:	Kommune
		A.B.K	LINDAS
TILTAKSHAVER:		HUSTYPE	
BYGGERE:		Adele-tilp	
LEKNES, 5215 HJELMÅS			
TEGN. TYPE:			
LENGDEPROFIL adkomst 1:200			
iee-hus		MAL:	TEGN.NR.
		1:200	A3 10.8

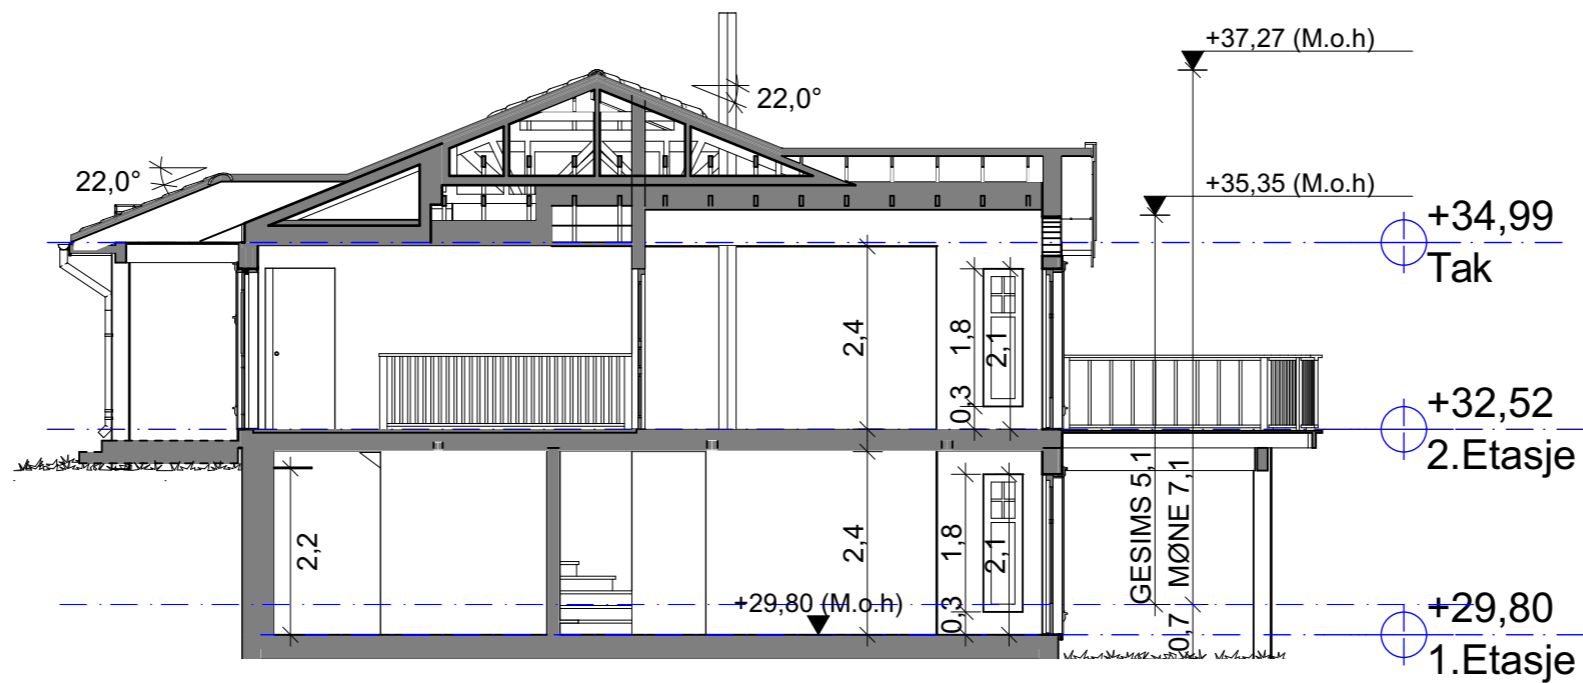

Snitt A-A

--- Eks. terreng

--- Nytt terreng

K	Arbeidstegninger	ALK	03.12.2015
J	Kjøkken endirnger	HCA	02.12.2015
I	Arbeidstegninger - bjelker under altan, el og vann skap	ALK	13.10.2015
H	Arbeidstegninger	ALK	08.10.2015
G	Lukkede byggemeldingstegninger (rettet ytterdør)	HCA	24.08.15
F	BYGGEMELDINGSTEGNINGER	HCA	04.07.15
E	Revidert	DKJ	17.06.15
A	Skissetegning 8008-226 Kundetilpasset	DKJ	04.06.15
REV.	BESKRIVELSE	SIGN.	REV. DATO
PROSJEKT:	1170230 Leknes	DATO:	29.11.13
		Gr./Br.	194/51
		TEGN.	A.B.K
		Kommune	LINDÅS
TILTAKSHAVER:	Jan Patrik Samuelson	HUSTYPE	Adele-tilp
BYGGERPLASS:	Leknes, 5215 Hjelmås		
TEGN. TYPE:	SNITT 1:100		
iec-hus		MAL:	1:100
		FORMAT:	A3
		TEGN.NR:	10.9