


Målte Grenser	Sydre bustader
Registrerte Grenser	Hytte/feriehús
Udefinert grenser	Garasje/uthus
Terrengmålte grense	Industri/lager
Konstruert grensepunkt	Andre bygg
Bolig	
Bustad m/leilighet	
Våningshus	

Revidert
31.03.2014

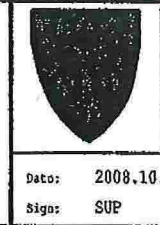

Lindås kommune
Geodataavdeling

BJARNE NÆVDAL


Dato: 2008.10.14
Sign: SUP

G.nr.24 B.nr.123

N

Målestokk
1:1000


Beliggenhet og høyder må oppfattes som orienterende.

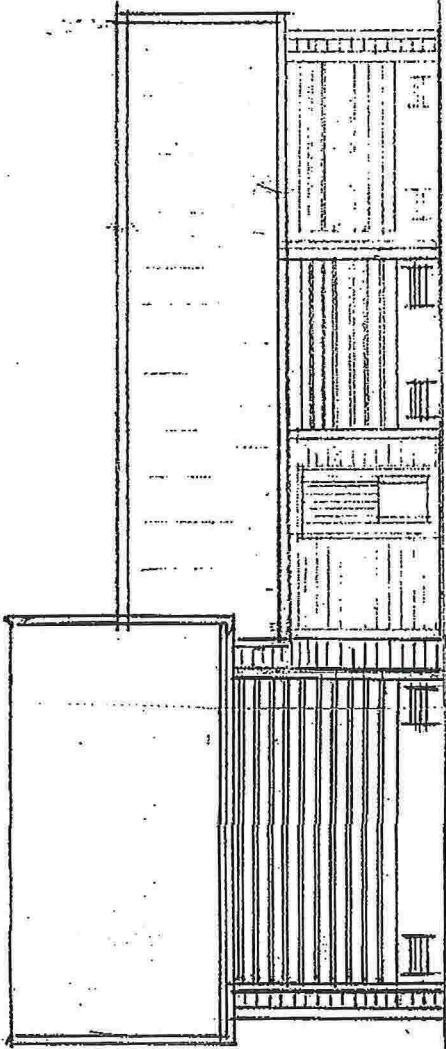


TILBYGG

← EKSISTERENDE

FASADE MOT NORD

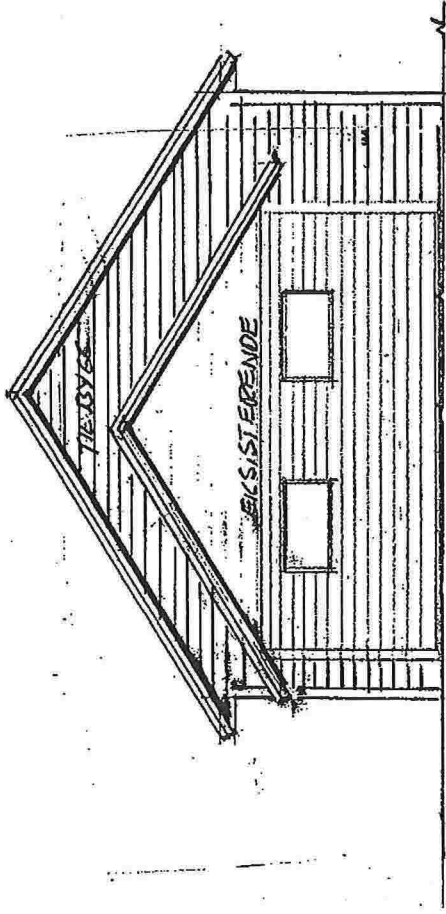



FASADE MOT VEST

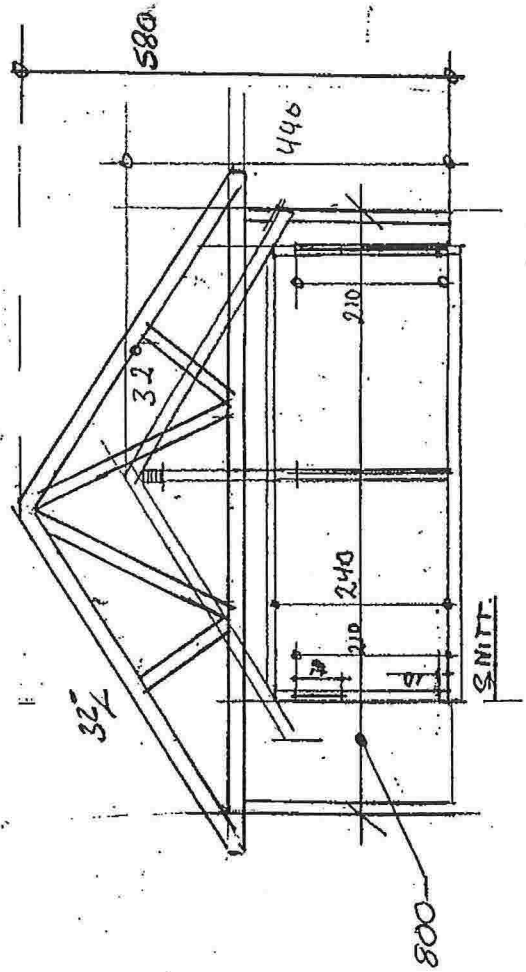

TILBYGG GARASJE	1:100
for Barne Nævdg.1	1/11 2008
Gar 24 Bar 123	

Revidert 31.03.2014


E-1

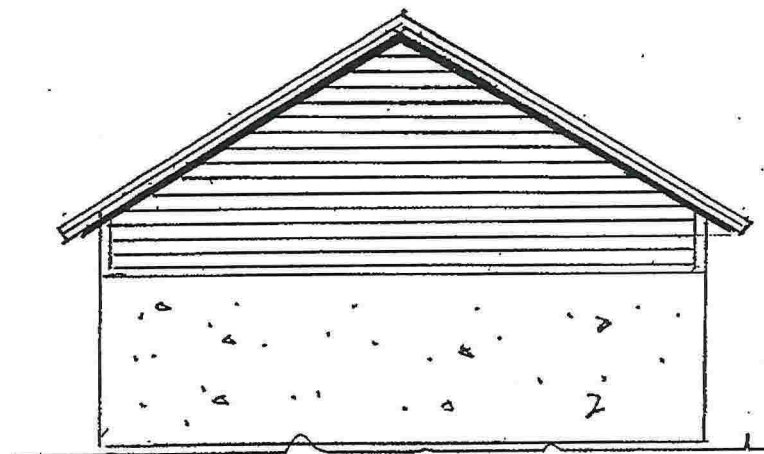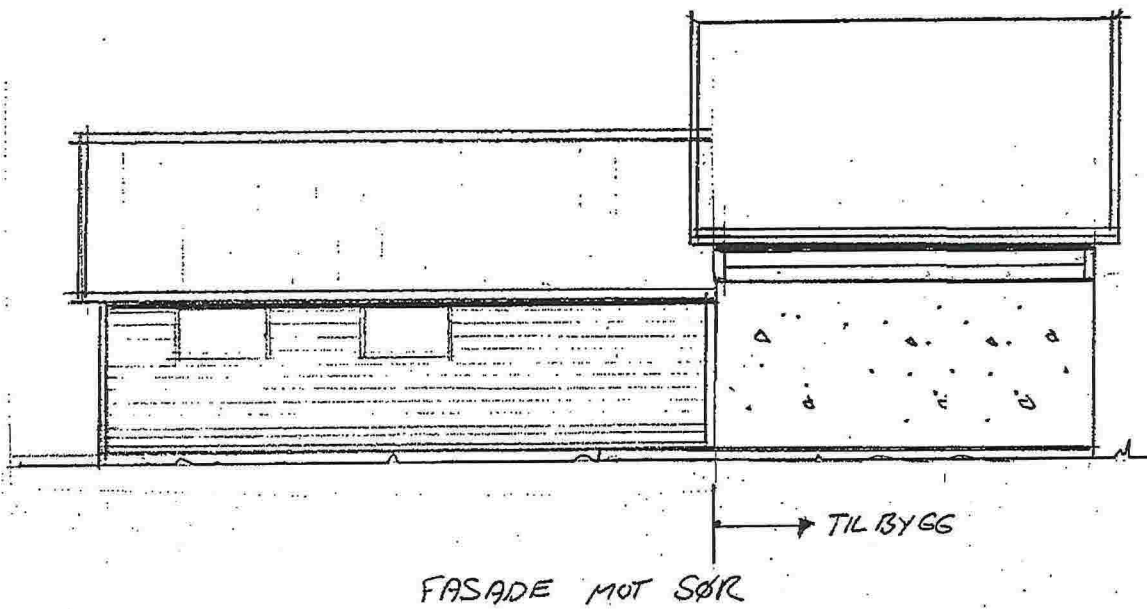

TILBYGG GARASJE	1:100
for BJARNE NÆVDAL	1/11 2008
Gnr 24 Bnr 123	

Revidert 31.03.2014

E-2

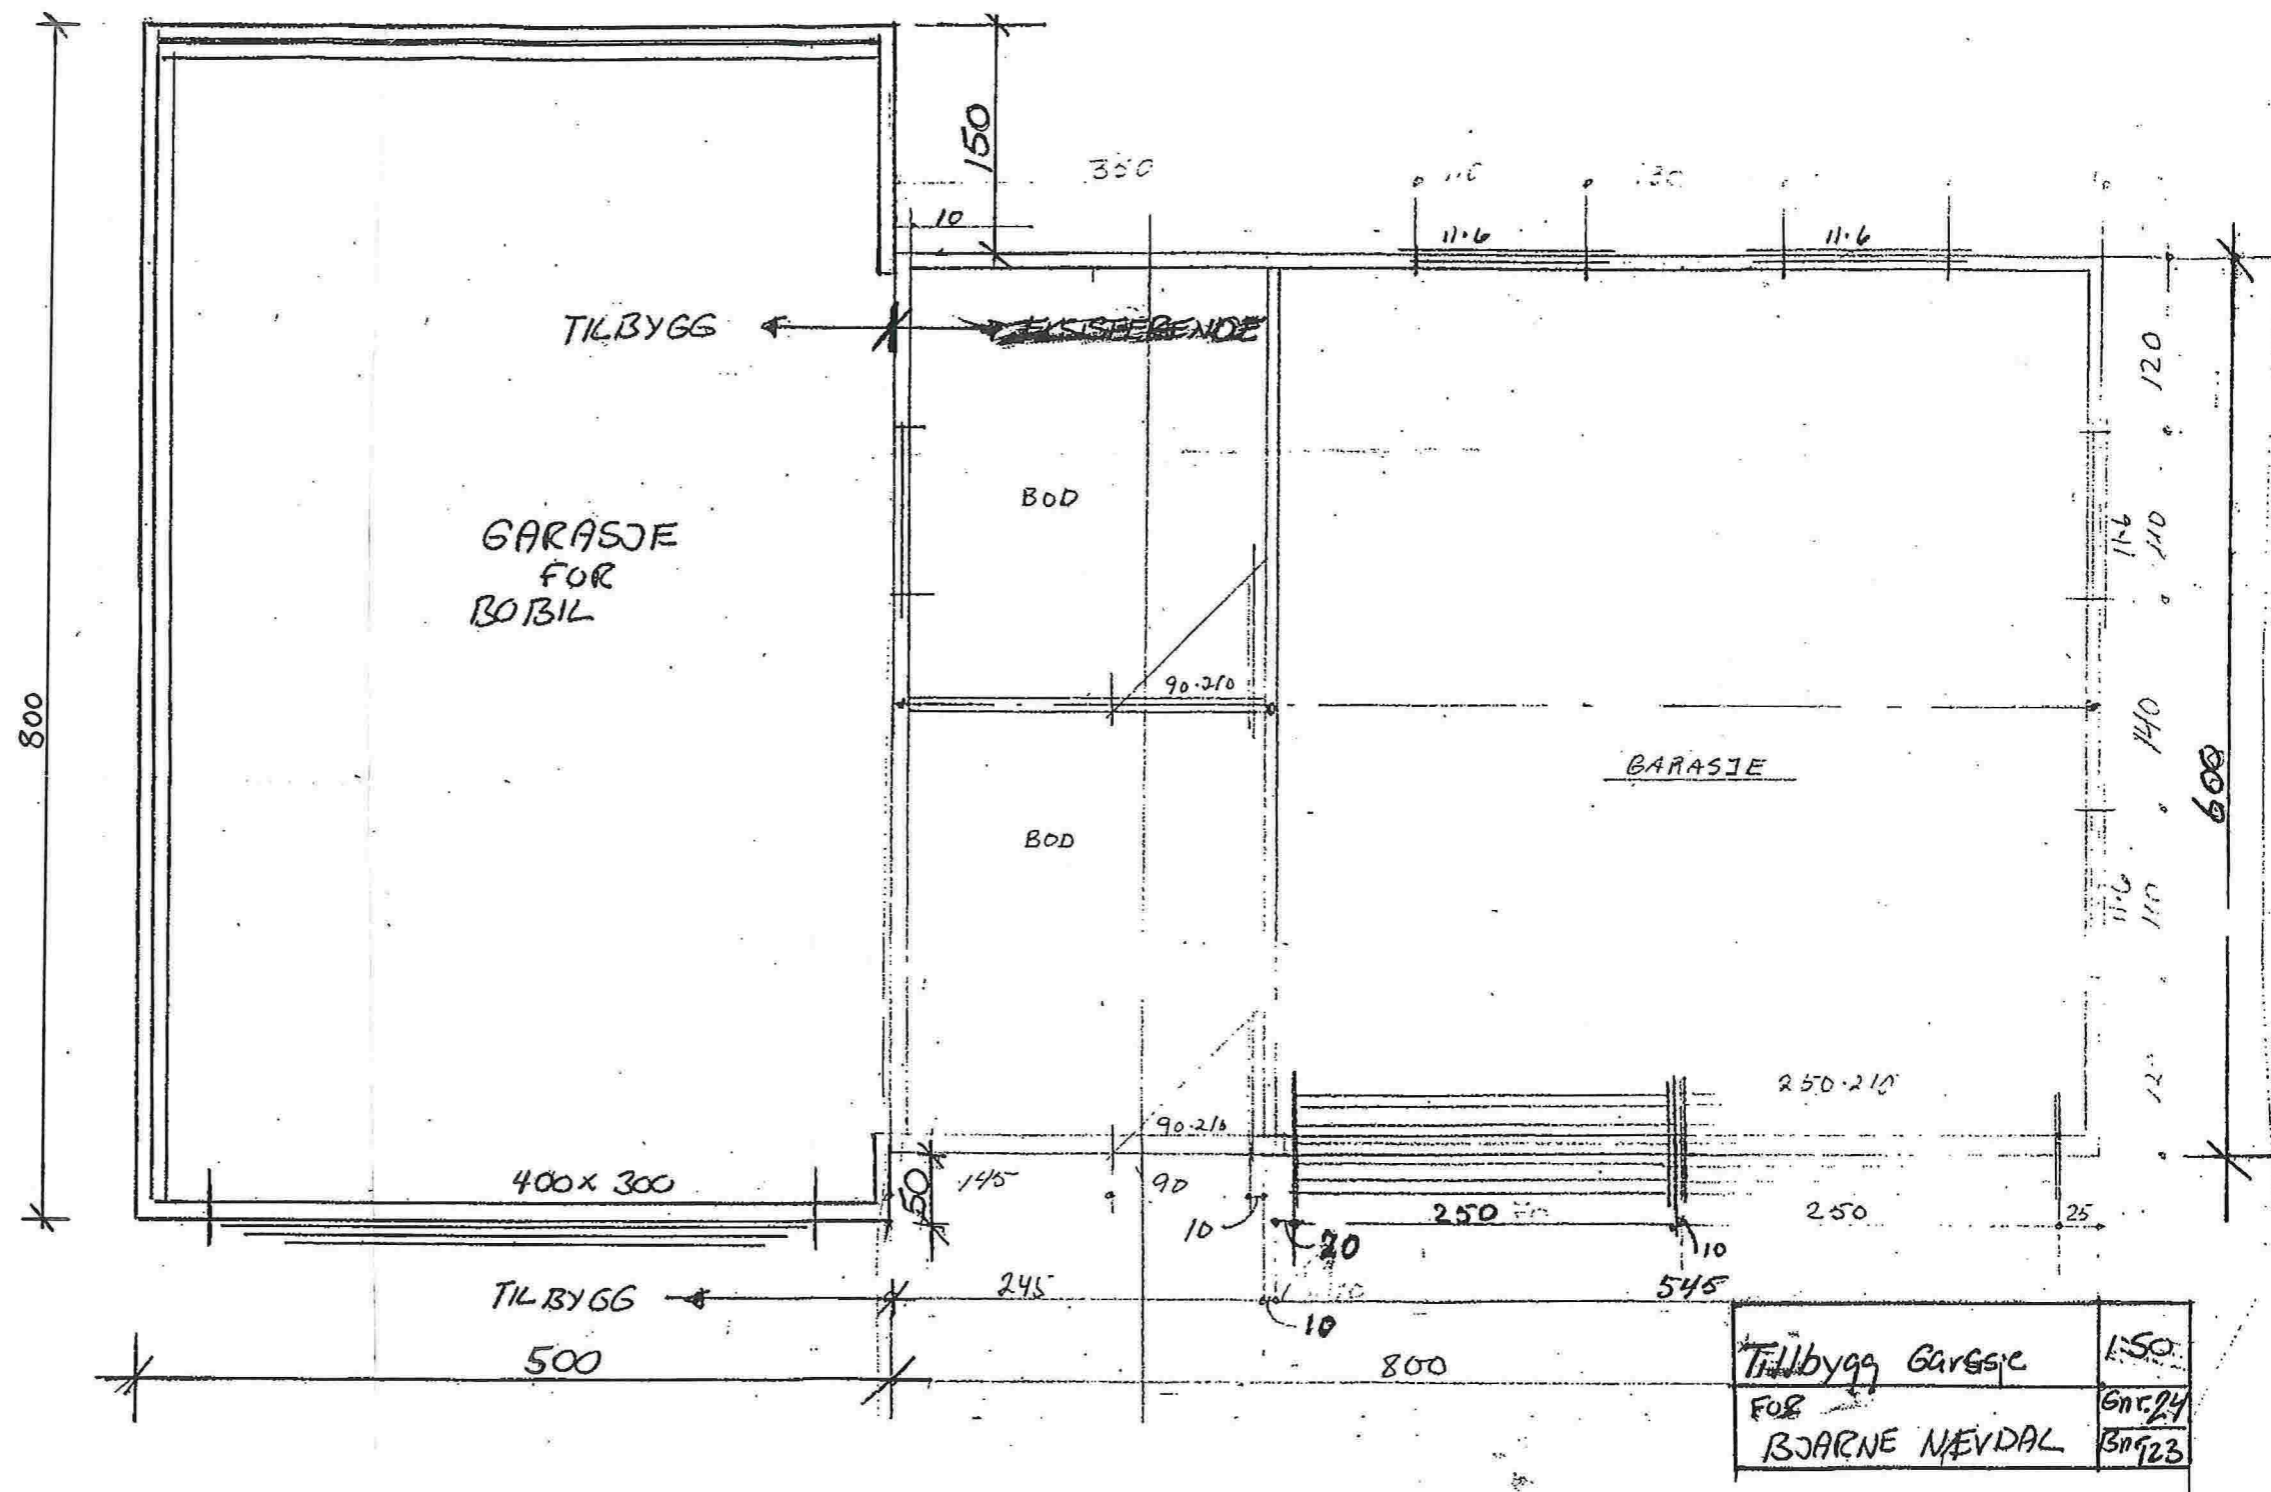

Revidert 31.03.2014

E-3