



Eksisterende bolig Snitt A 1:100

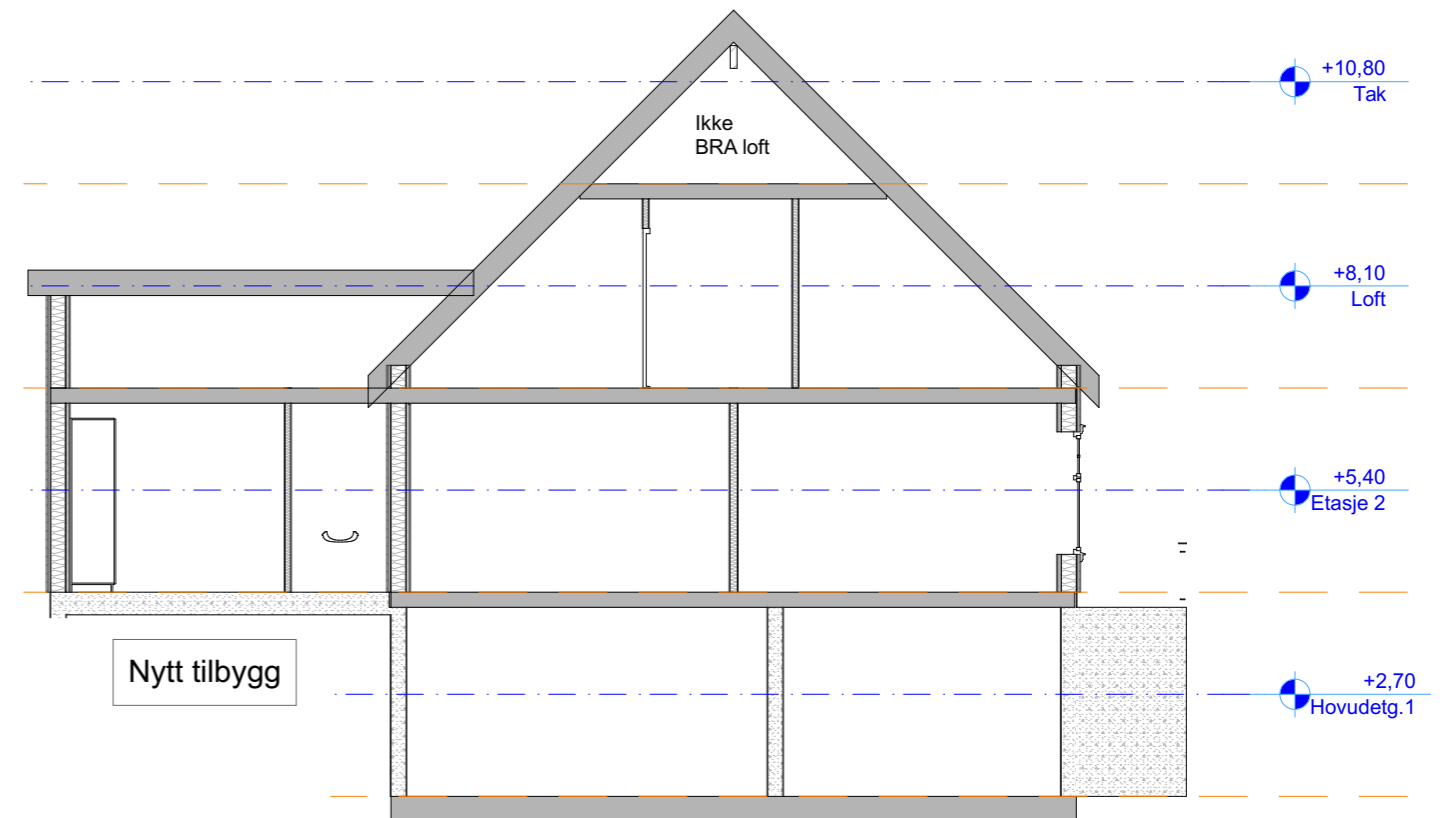

Eksisterende bolig m/ nytt tilbygg Snitt B 1:100

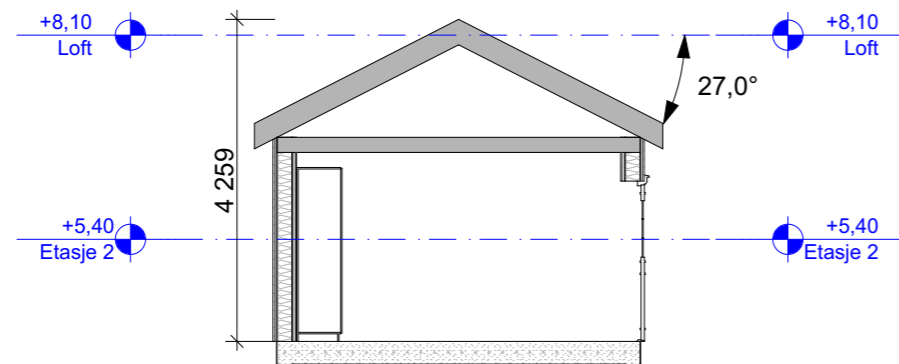

Nytt tilbygg Snitt C 1:100

BYA = 140 m²
BRA:
 1. etg. = 144 m²
 2. etg. = 111 m²
 Loft = 19 m²
Sum = 274 m²

Prosjekt: Enebolig - reparasjon etter brann	Prosjektnr.: 2014333
Tiltakshaver: Thomas Rønn Aar Lurevegen 516 5912 Seim	Gnr./Bnr.: 155/20
Prosjekterende: ADU - Ing. Atle D. Utkilen Fonnes Senter pb 75 5952 Fonnes Tlf.: 56 16 80 80	Kontroll: Sign. Kontroll IH AU
© Alle rettigheter tilhører utførende for prosjekteringen, kopiering eller bruk av disse tegningene er forbudt uten skriftlig samtykke	
Dato: 09.03.2015	Målestokk: 1:100
Tegning: Snitt A, B og C	Tegningsnr.: A30-01