



MOH PROFIL A

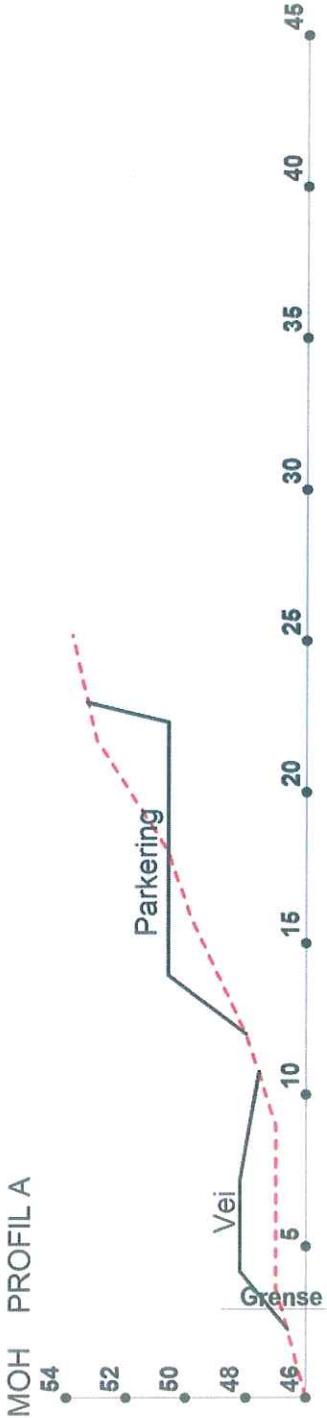



	West Oppmåling AS 5281 Valestrandfossen helge@westoppmaaling.no	2013.10.10	even	Lindås 88/20	N	10m
					Målestokk	1:250
Telefon 905 12 583 Mail: helge@westoppmaaling.no						

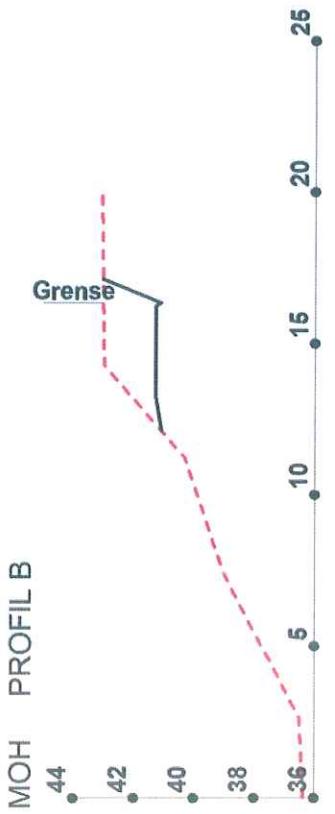

 Vest Oppmåling AS 5281 Valestrandfossen hege@vestoppmaling.no		 N
Dato: 2013.10.10	Sign: even	
Lokal:	Lindås 88/20	Målestokk: 1:250

Profil C

MOH FASADE NORD

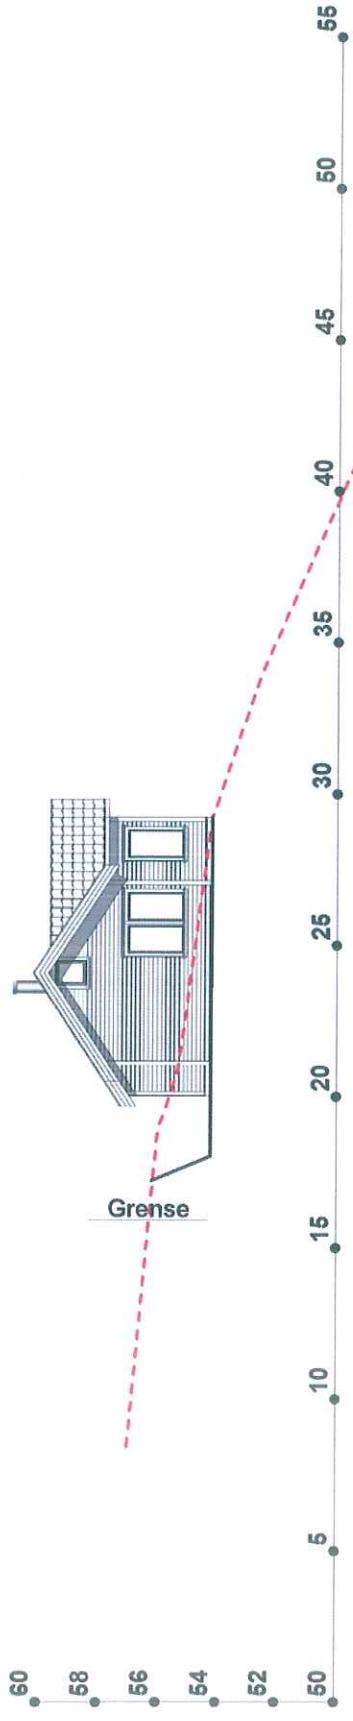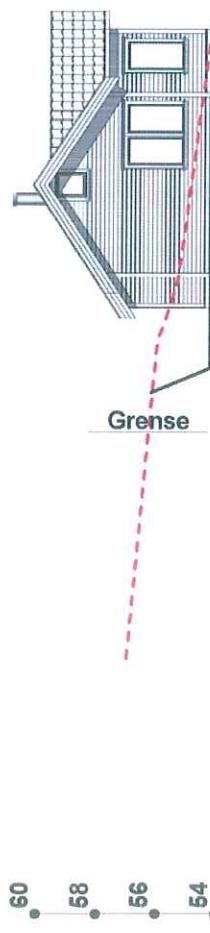


West Oppmåling AS 5281 Valestrandfossen helge@westoppmaaling.no		Lindås 88/20
	Dato: 2013.10.14 Sign: even	
		Teléfono 905 12 583 Mail: helge@westoppmaaling.no



Målestokk
1:250

Profil D


MOH FASADE ØST

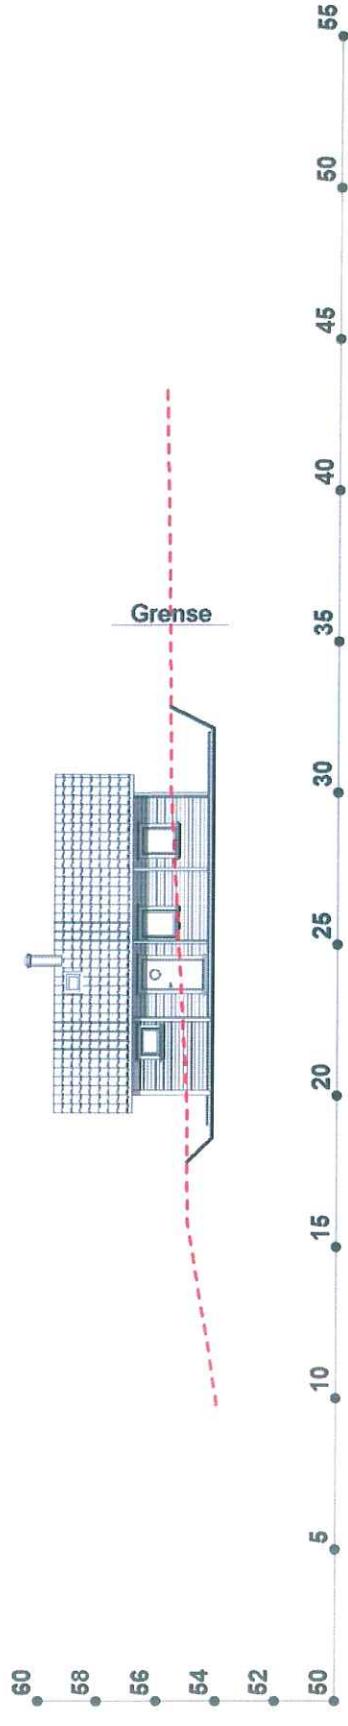

	Vest Oppmåling AS 5281 Valestrandfossen helge@vestoppmaaling.no	Lindås 88/20	Målverk 1:250
	Dato: 2013.10.14 Sign: even		

Profil E


MOH FASADE VEST

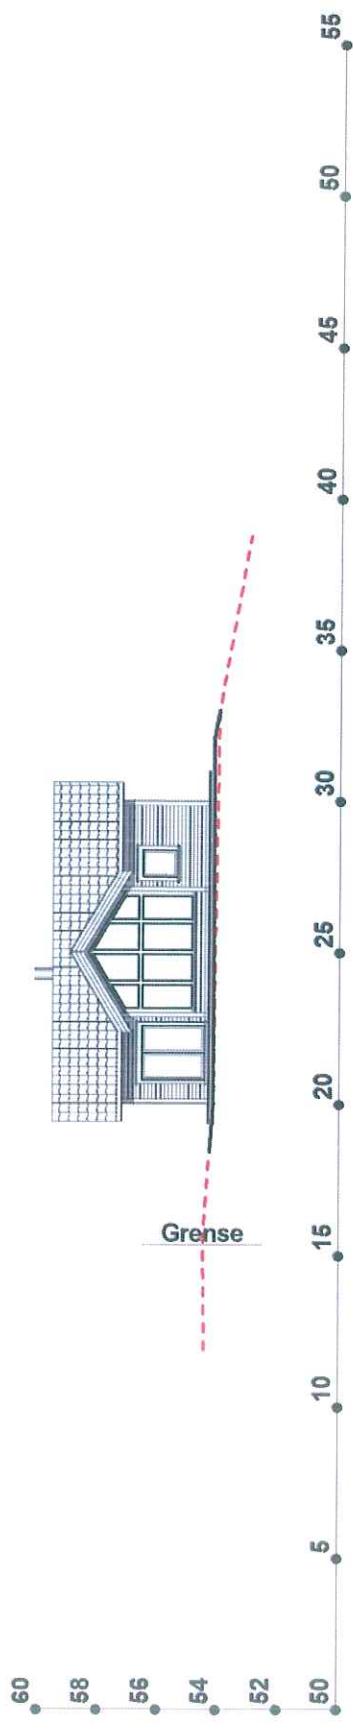

10m		 N	West Oppmåling AS 5281 Valestrandfossen helge@westoppmaaling.no	Lindås 88/20
Date:	2013.10.14			
Sign:	SUP			
Telephone	905 12 563	Mail:	helge@westoppmaaling.no	
Milestokk	1:250			


Profil F

MOH FASADE SØR

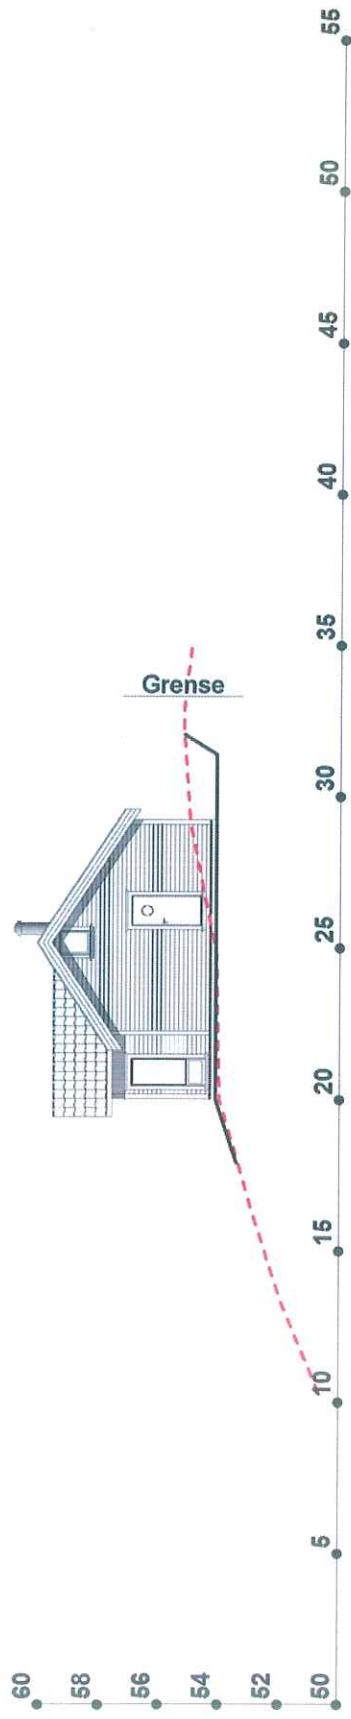

West Oppmåling AS 5281 Valestrandfossen helge@westoppmaaling.no	
	Lindås 88/20
Dato: 2013.10.14 Sign: even	Målestokk 1:250
Telefon 905 12 583 Mail: helge@westoppmaaling.no	N

MOH LENGDEPROFIL

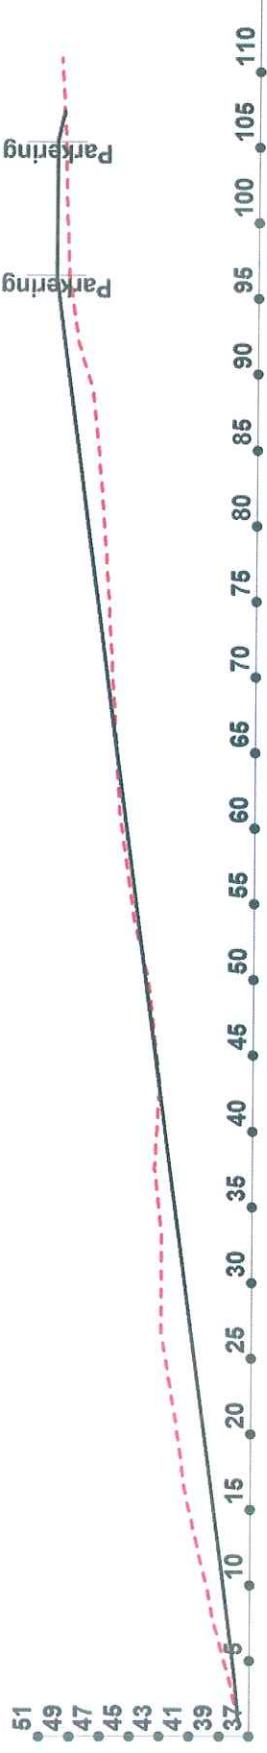

Vest Oppmåling AS 5281 Valestrandfossen helge@vestoppmaling.no		N Milesink 1:500
Date:	2013.10.15	Sign:
	Ewen	Lindås 88/20